



B

A

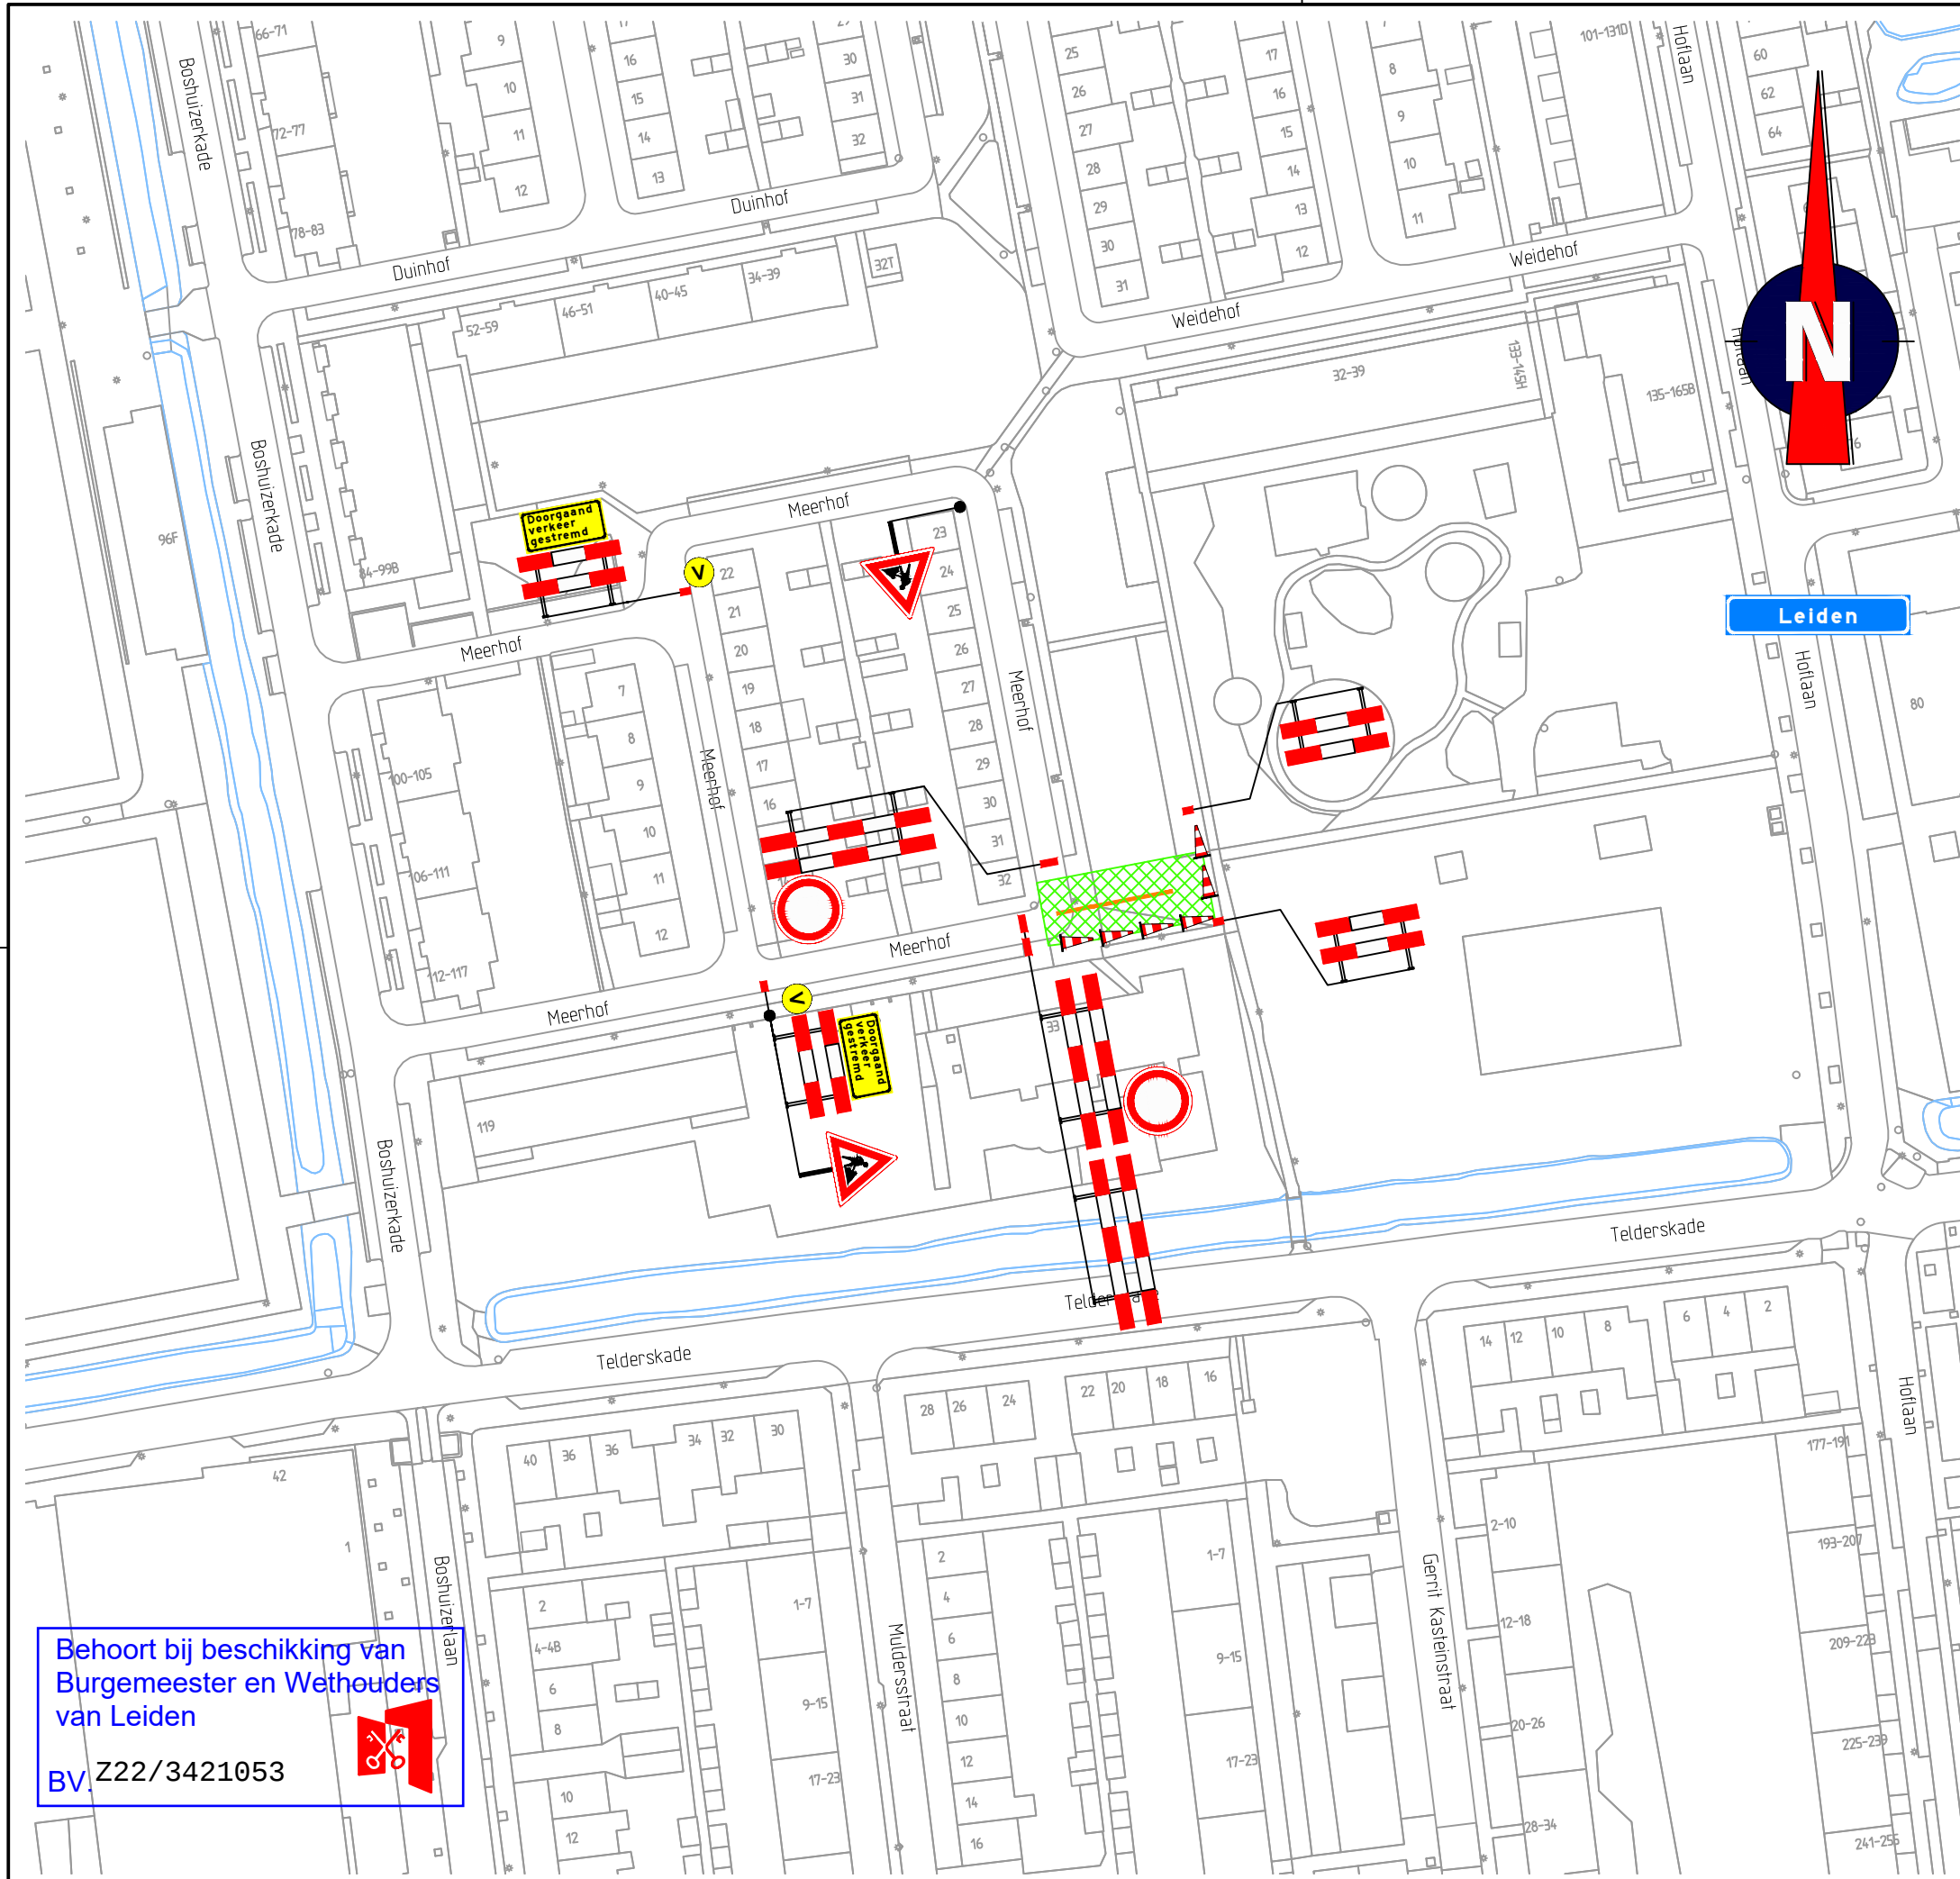

Locatie

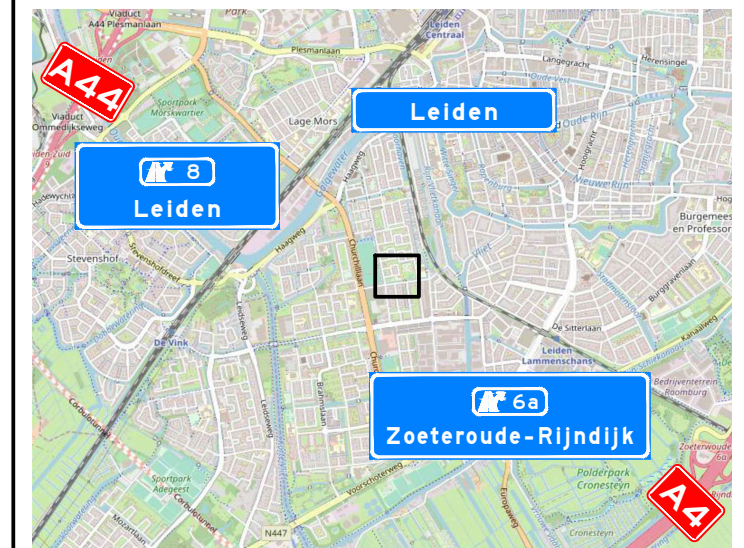

Opmerkingen

- afplakken/afkruisen conflicterende bebording
- de locatie van bebording is indicatief, de exacte locatie wordt in het werk bepaald

Verklaring

- werkruimte
- boogzinker
- vooraankondigingsbord plaatsen twee weken voor aanvang van de werkzaamheden

deze weg
afgesloten
(dag datum/tijd)
tot (dag datum/tijd)



Versie: A Omschrijving: Concept

02-08-22 Getekend: JDI Controle: ADU 2e controle: Vrijgegeven:



Menhirweg 12
5342 LS Oss
Postbus 160
5340 AD Oss
Tel: 0412 - 70 02 00
www.tsned.nl



Project: Gasthuiswijk fase 2, Leiden

Onderdeel: Verkeersmaatregelen
Meerhof, Leiden
Locatie 1

Schaal: 1:1000

Formaat: A3

Tekening nummer: 3514320075-01A01-A

Blad 1 van 1