


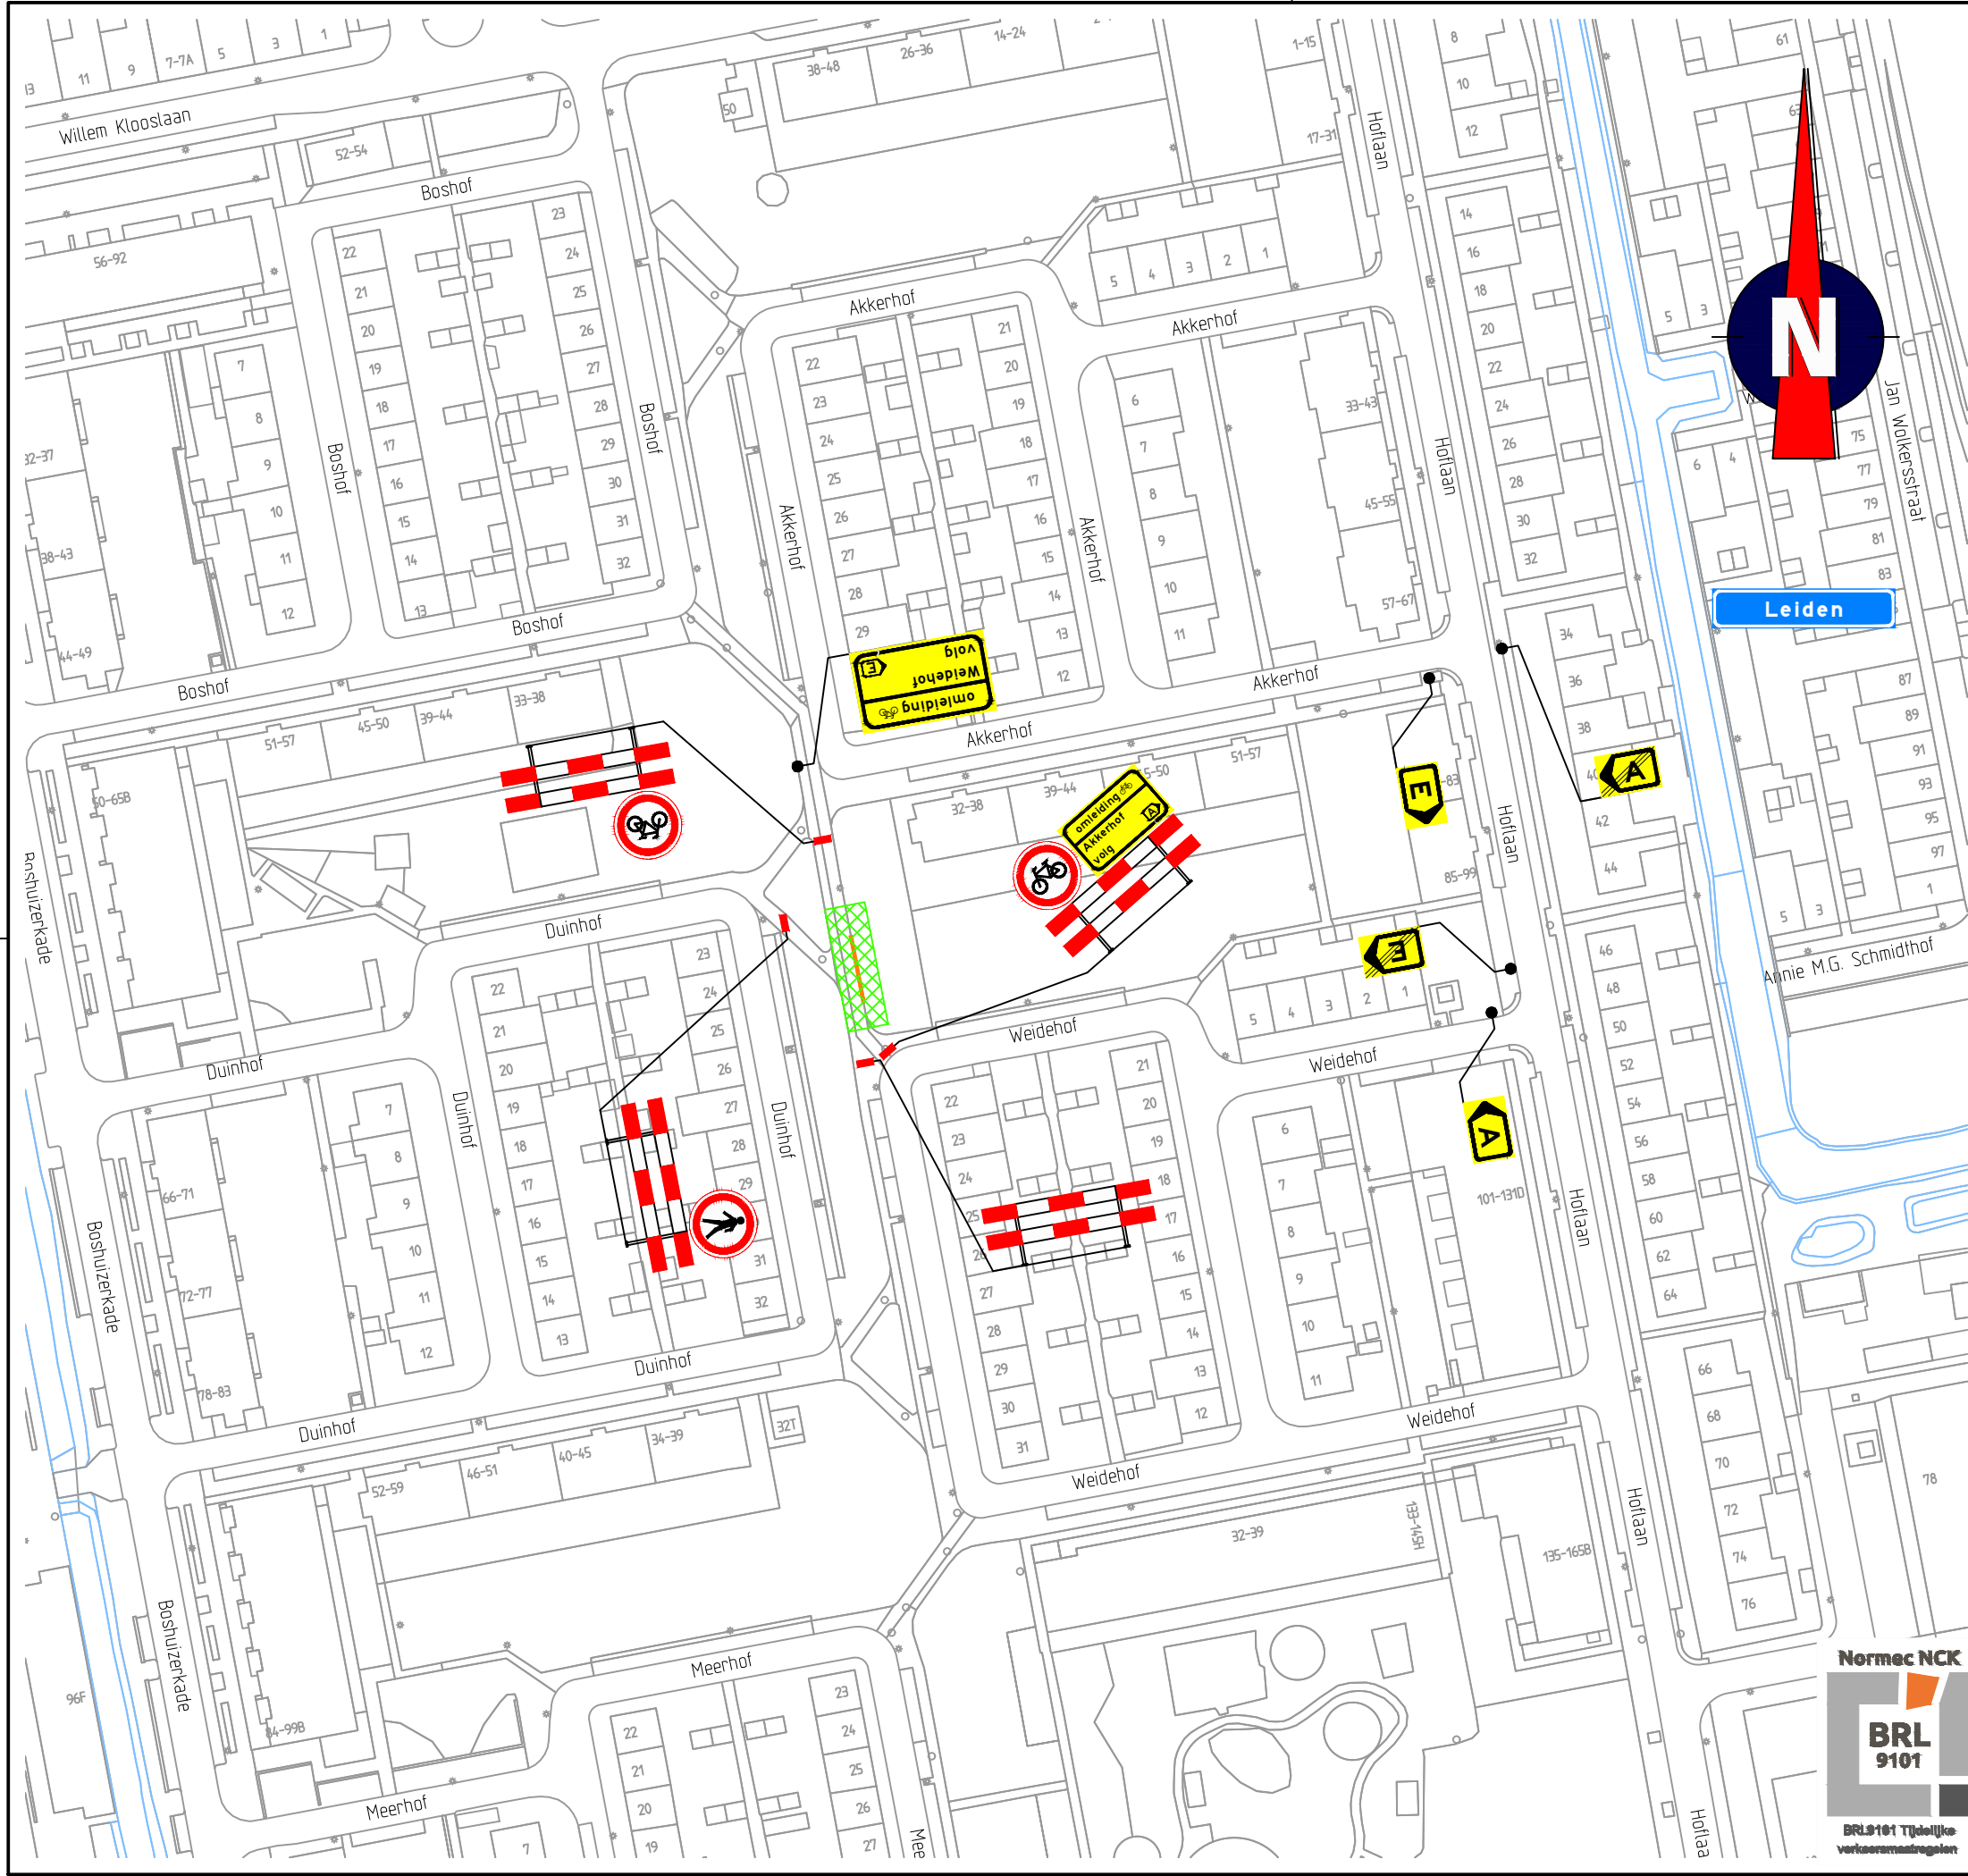

Locatie

Opmerkingen

- afplakken/afkruisen conflicterende bebording
- de locatie van bebording is indicatief, de exacte locatie wordt in het werk bepaald

Verklaring

werkruimte

boogzinker

Behoort bij beschikking van
Burgemeester en Wethouders
van Leiden

BV. Z22/3421053

Versie: **A**

Omschrijving: **Concept**

03-08-22

Getekend: **JDI**

Controle: **ADU**

2e controle:

Vrijgegeven:

TRAFFIC SERVICE NEDERLAND

Menhirweg 12
5342 LS Oss
Postbus 160
5340 AD Oss
Tel: 0412 - 70 02 00
www.itsned.nl

VolkerWessels Telecom

Project:

Gasthuyswijk fase 2, Leiden

Onderdeel:

**Verkeersmaatregelen
Weidehof, Leiden
Locatie 3**

Schaal:

1:1000

Formaat: **A3**

Tekening
nummer:

3514320075-03A01-A

Blad **1** van **1**

Normec NCK

BRL 9101

BRL 9101 Tijdelijke verkeersmaatregelen

2

1