


Behoort bij beschikking van  
Burgemeester en Wethouders  
van Leiden  
BVZ22/3421053



## Locatie

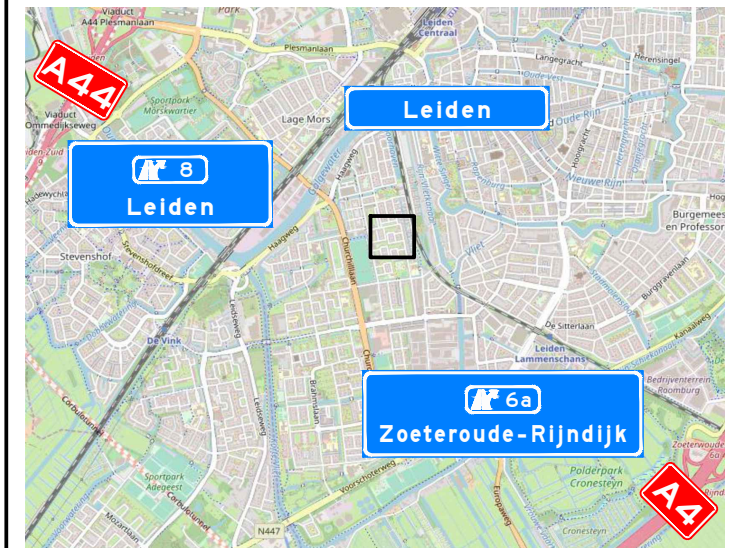

## Opmerkingen

- afplakken/afkruisen conflicterende bebording
- de locatie van bebording is indicatief, de exacte locatie wordt in het werk bepaald

## Verklaring

- werkruimte
- boogzinker
- parkeerverbod plaatsen 72 uur voor aanvang van de werkzaamheden



Versie: A Omschrijving: Concept

03-08-22 Getekend: JDI Controle: ADU 2e controle: Vrijgegeven:

**TRAFFIC SERVICE NEDERLAND**  
Menhirweg 12  
5342 LS Oss  
Postbus 160  
5340 AD Oss  
Tel: 0412 - 70 02 00  
www.itsned.nl

**VolkerWessels Telecom**

Project: Gasthuyswijk fase 2, Leiden

Onderdeel: Verkeersmaatregelen  
Akkerhof, Leiden  
Locatie 4

Schaal: 1:1000

Formaat: A3

Tekening nummer: 3514320075-04A01-A

Blad 1 van 1

