


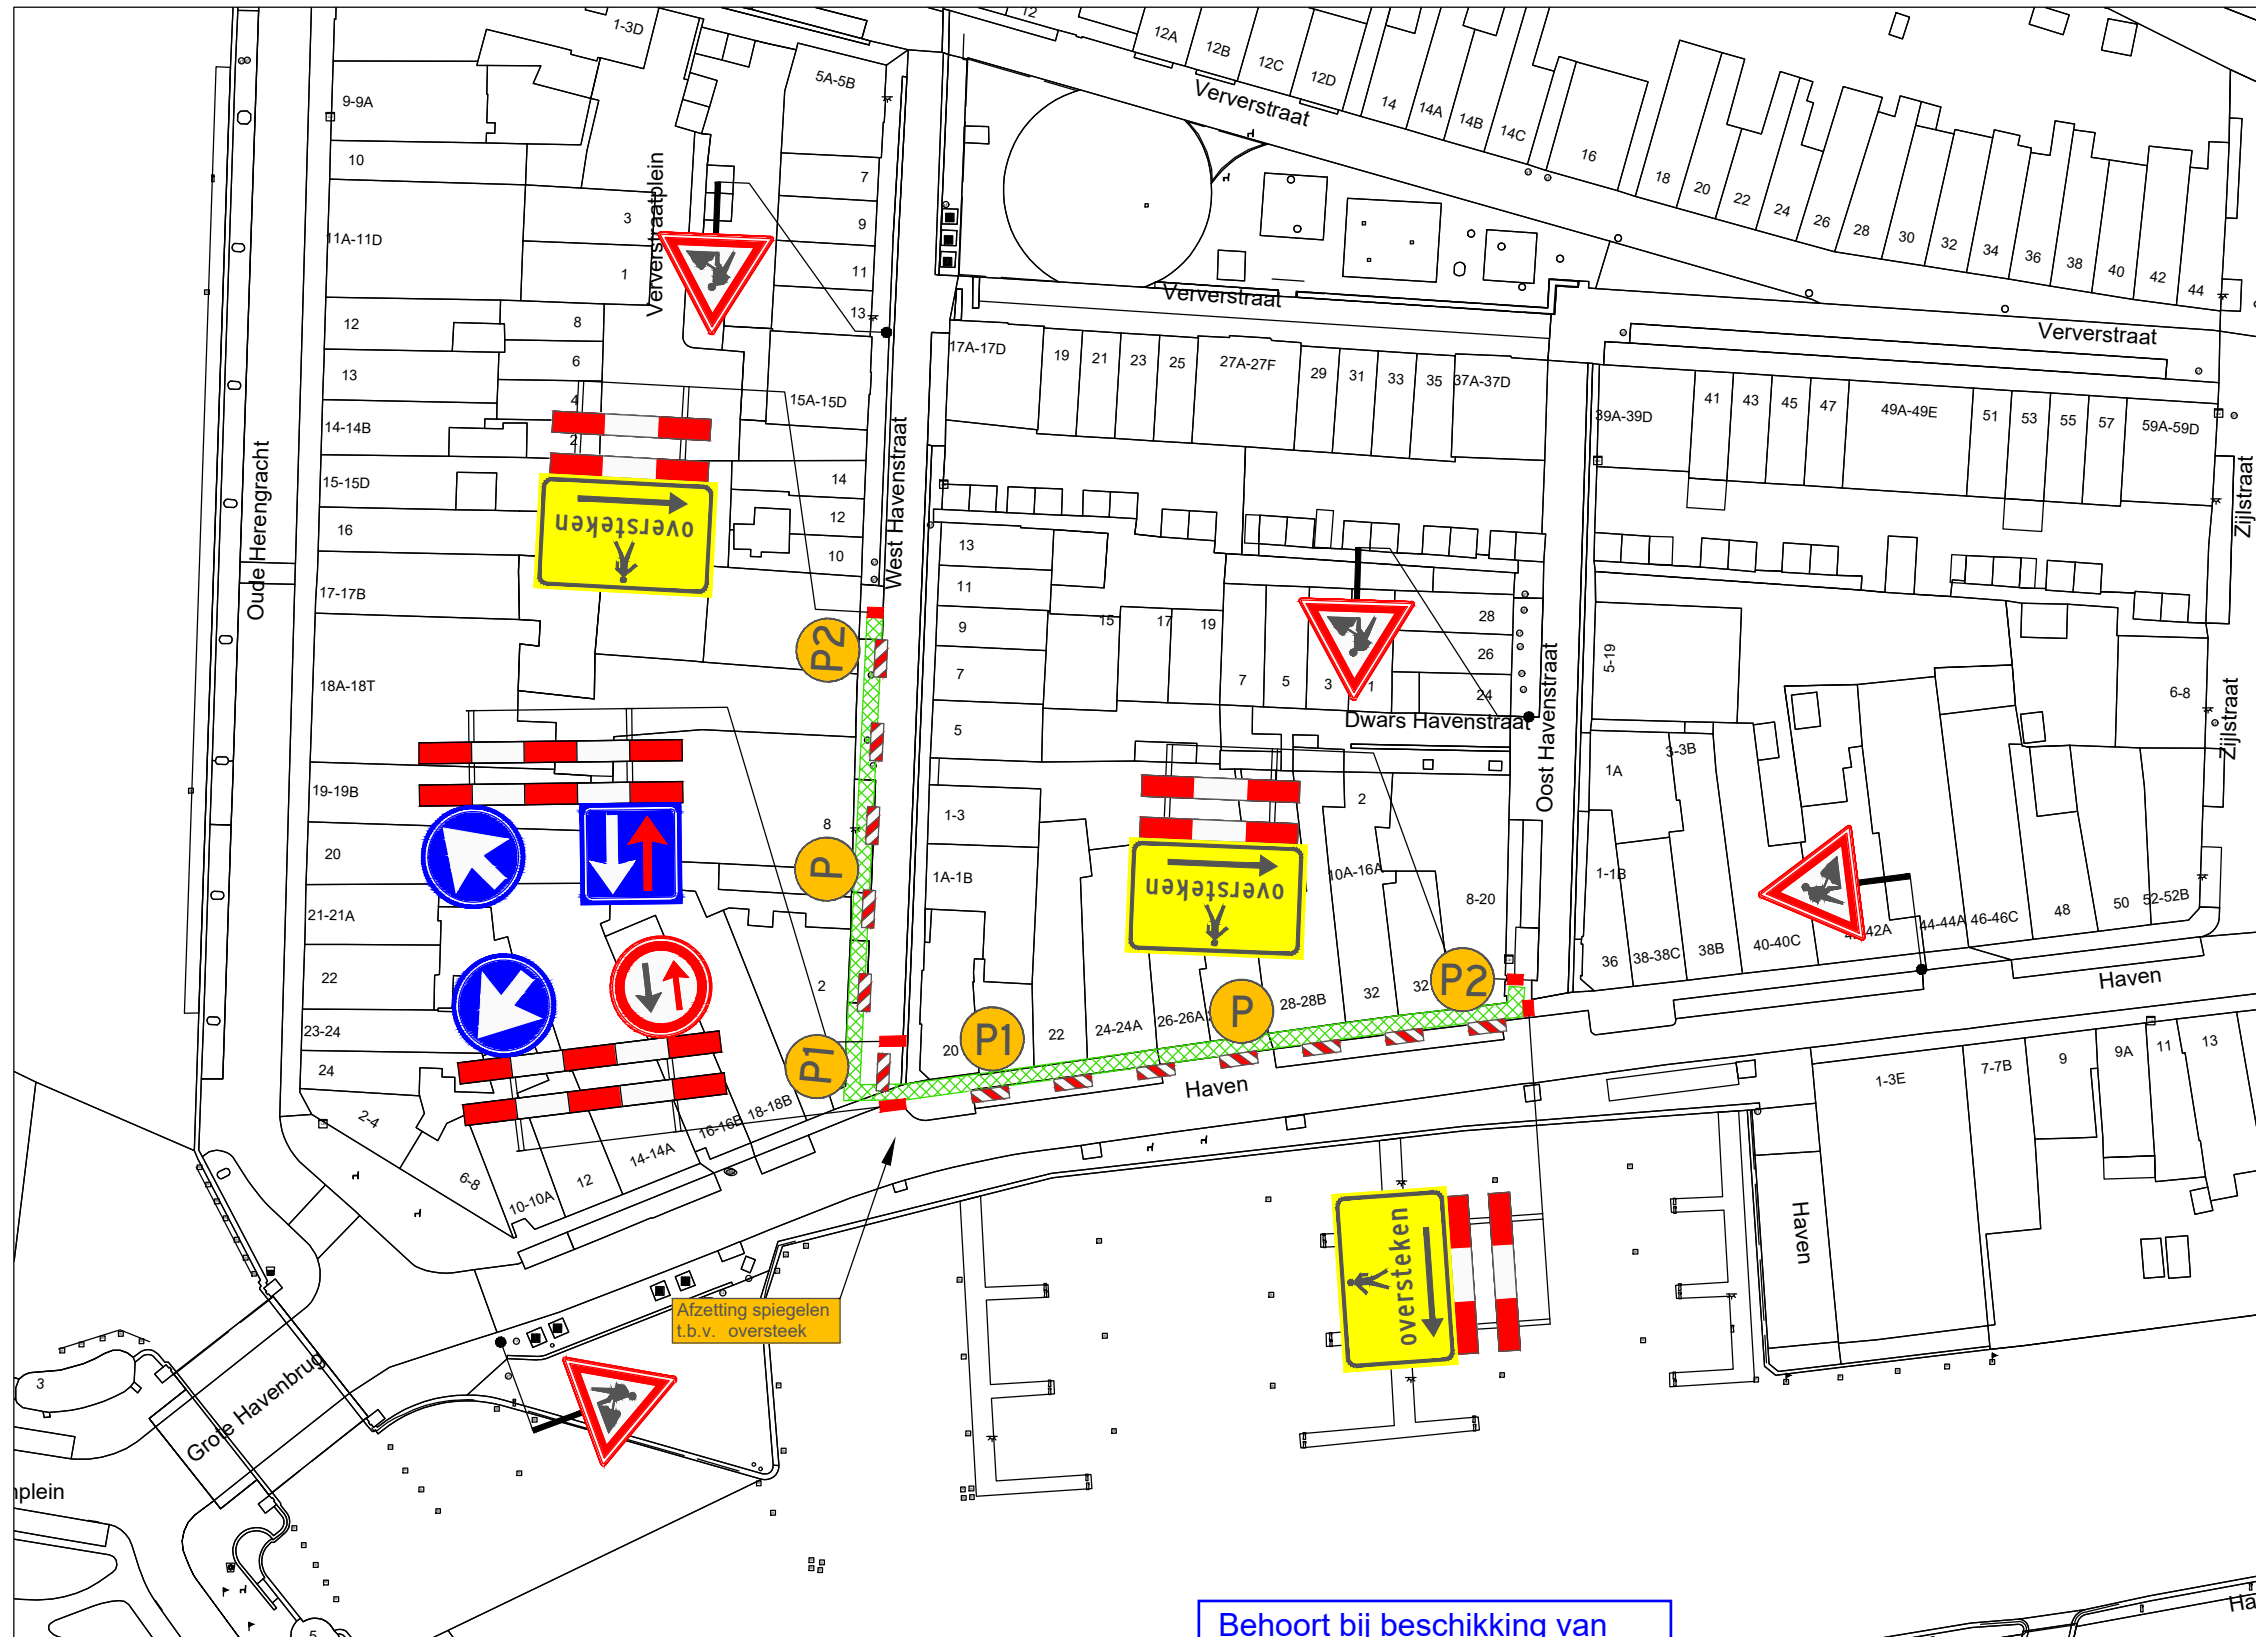

Behoort bij beschikking van
Burgemeester en Wethouders
van Leiden
BV.Z22/3417419


VERKLARING

- Werkvak
- Schrikhek
- Geleidebaken / Verkeerskegel 13x
- Parkeerverbod twee weken van te voren plaatsen



- afplakken/afkruisen conflicterende bewegwijzering en bebording
- de locatie van bebording is indicatief, de exacte locatie wordt op het werk bepaald
- minimale rijstrookbreedte is 3,50 meter

LOCATIE

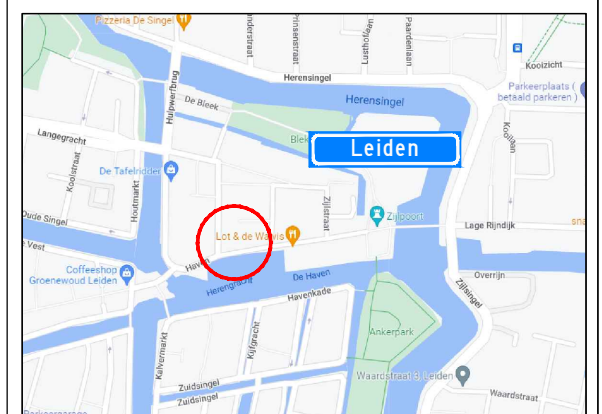

Project: Werkzaamheden Westhavenstraat 8 te Leiden						Opdrachtgever:			
Onderdeel: Afzetting t.b.v. civiele werkzaamheden									
		A	25-07-22	Concept	A. Muij	A. Muij			Project nummer:
Formaat: A3L	Schaal: n.v.t.	Wijziging	Datum	Omschrijving	Tekenaar	Controle	Tekening nummer: 22.043.582A01-A	Referentie opdrachtgever: 2010020	