


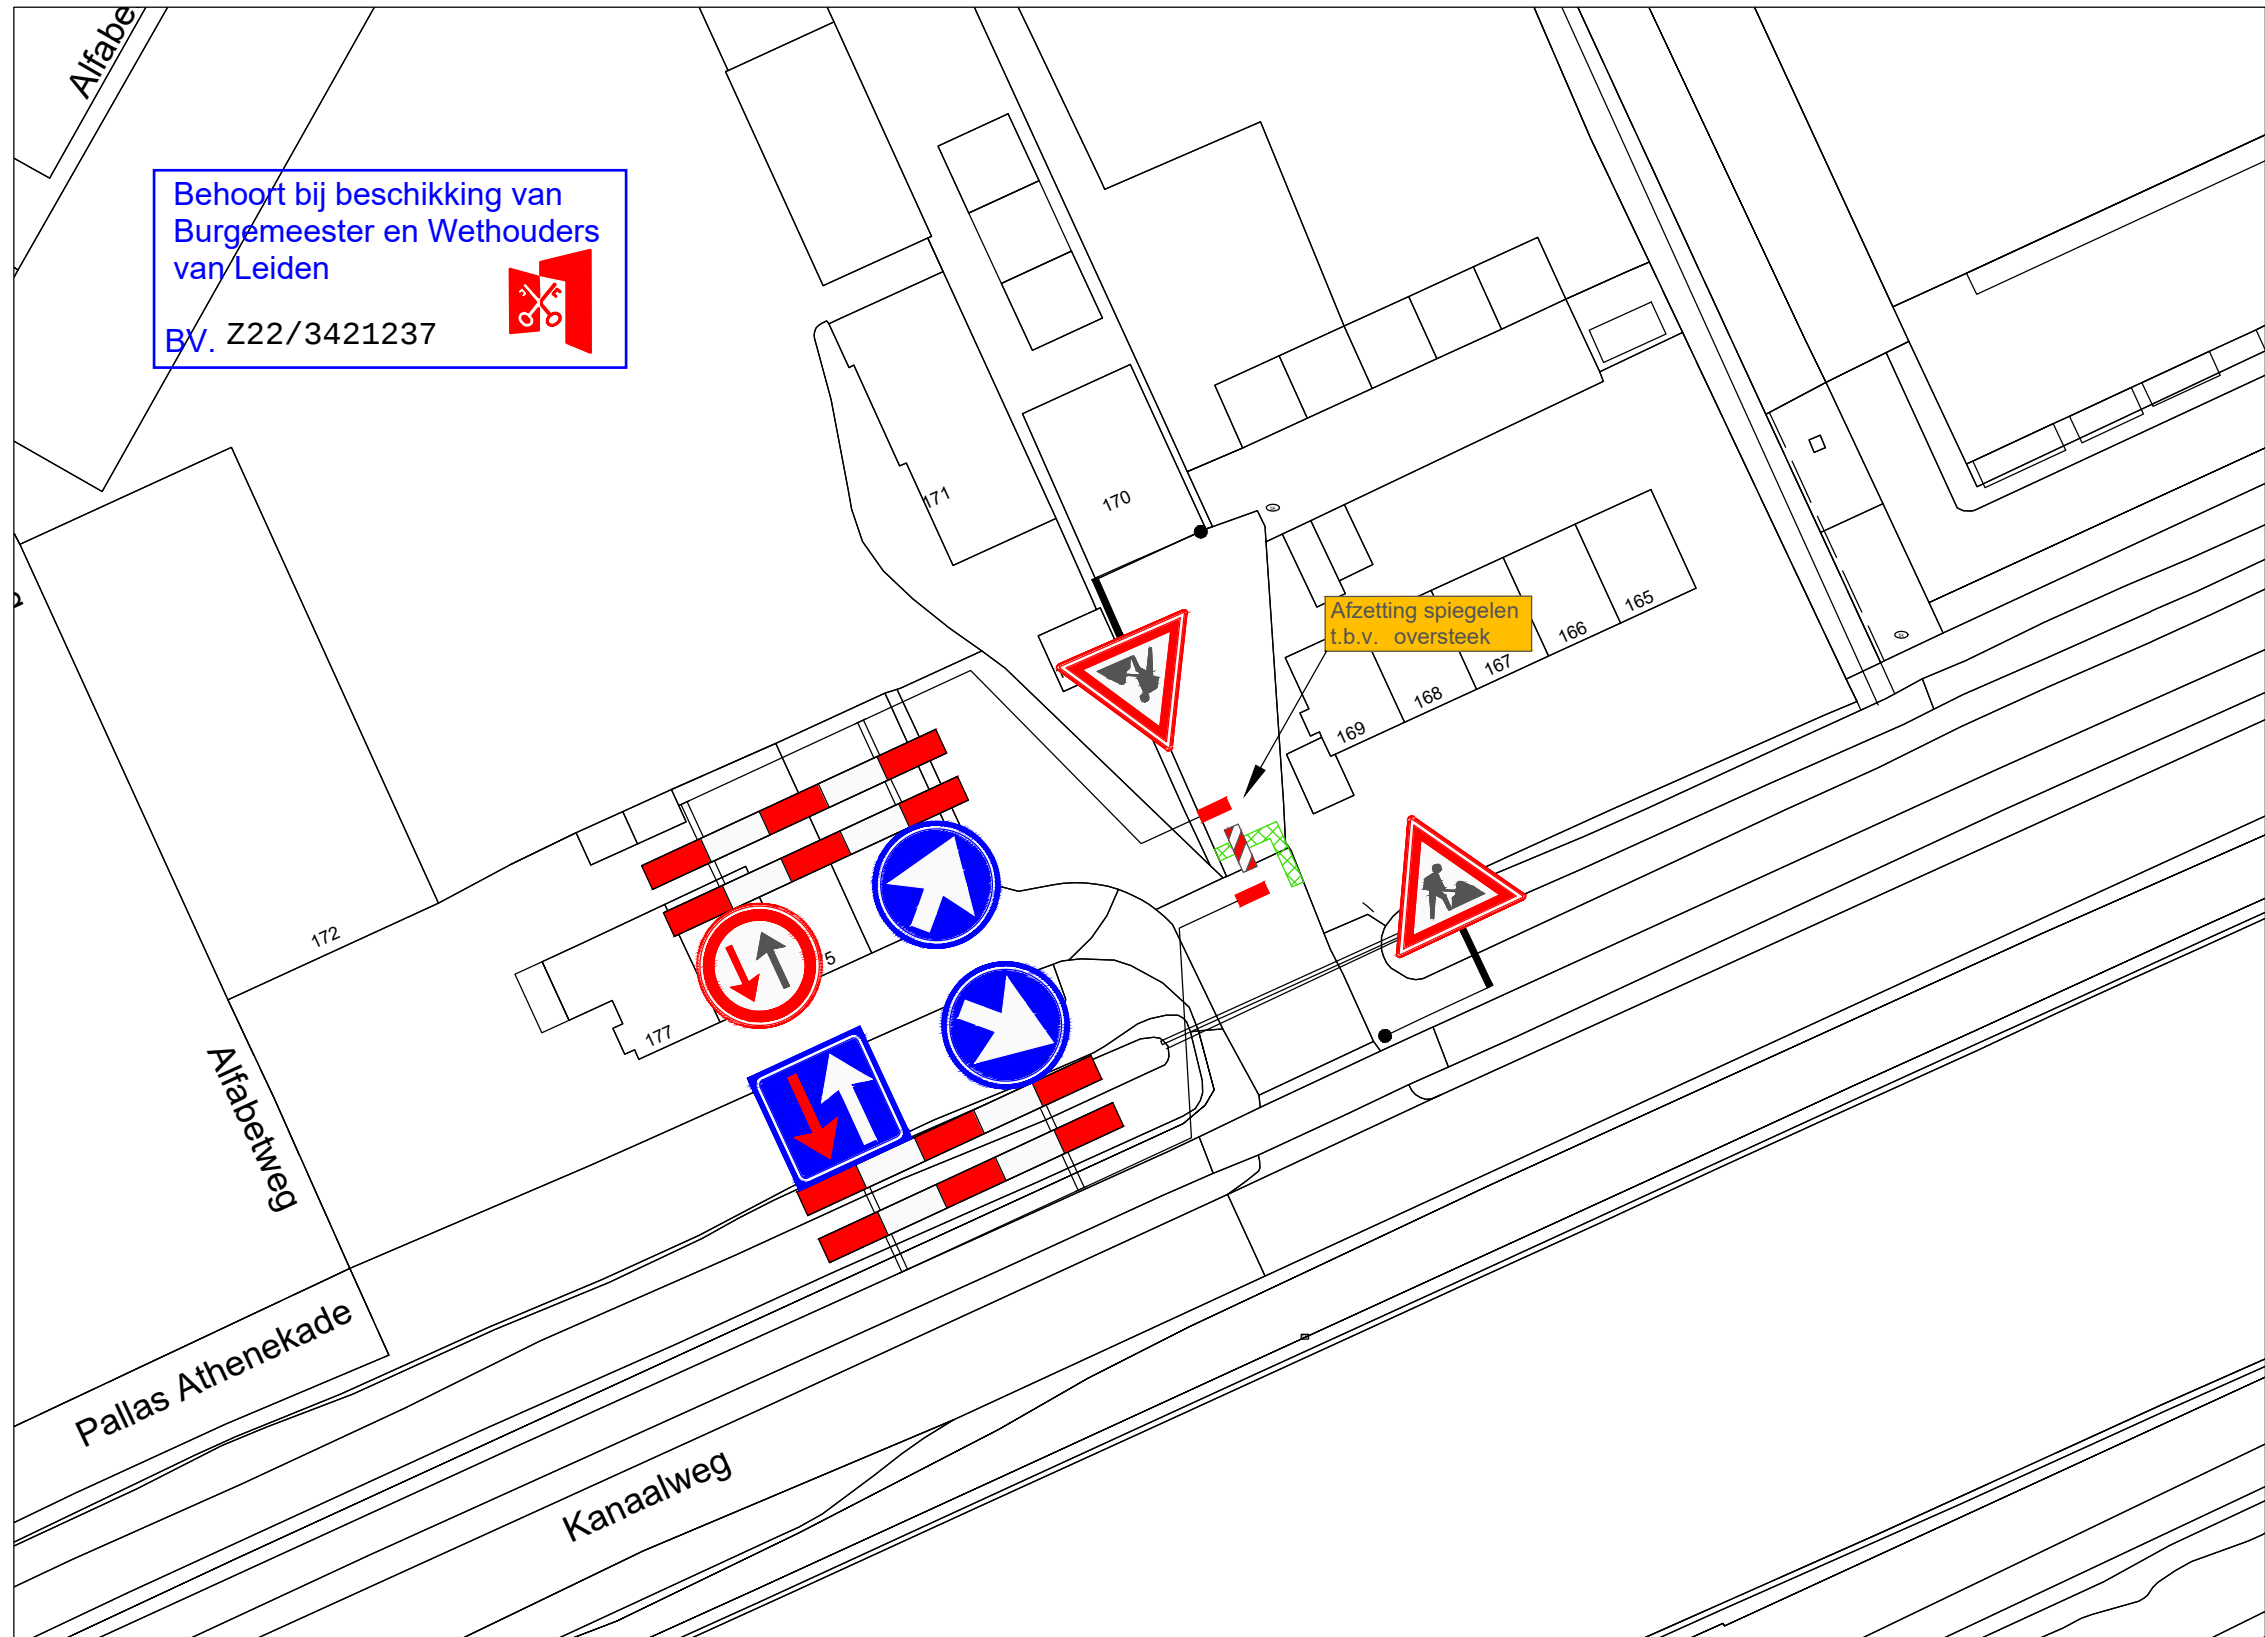


VERKLARING

- Werkvak
- Schrikhek
- Geleidebaken / Verkeerskegel

- afplakken/afkruisen conflicterende bewegwijzering en bebording
- de locatie van bebording is indicatief, de exacte locatie wordt op het werk bepaald
- minimale rijstrookbreedte is 3,50 meter

LOCATIE

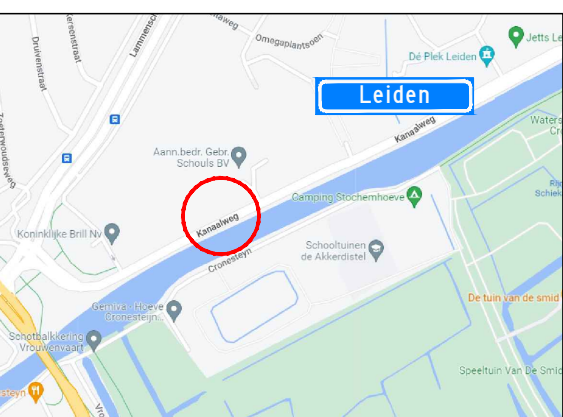

Project: Werkzaamheden Kanaalweg 171 te Leiden						Opdrachtgever:			
Onderdeel: Afzetting t.b.v. civiele werkzaamheden									
		A	03-08-22	Concept		S. Abrahamian	A. Mujic		
Formaat: A3L	Schaal: n.v.t.	Wijziging	Datum	Omschrijving	Tekenaar	Controle	Tekening nummer: 22.043.599A01-A	Project nummer: 2207076	