


Bestaande legger.

Legenda

- bodemval, vastgesteld
- stuw, vastgesteld
- boerenstuw, vastgesteld
- vaste dam, vastgesteld
- watergang primair, vastgesteld
- kernzone, vastgesteld
- profiel van vrije ruimte (watersysteem), vastgesteld
- gebied met leggerwijziging

Overzichtskaartje (schaal 1:650.000)

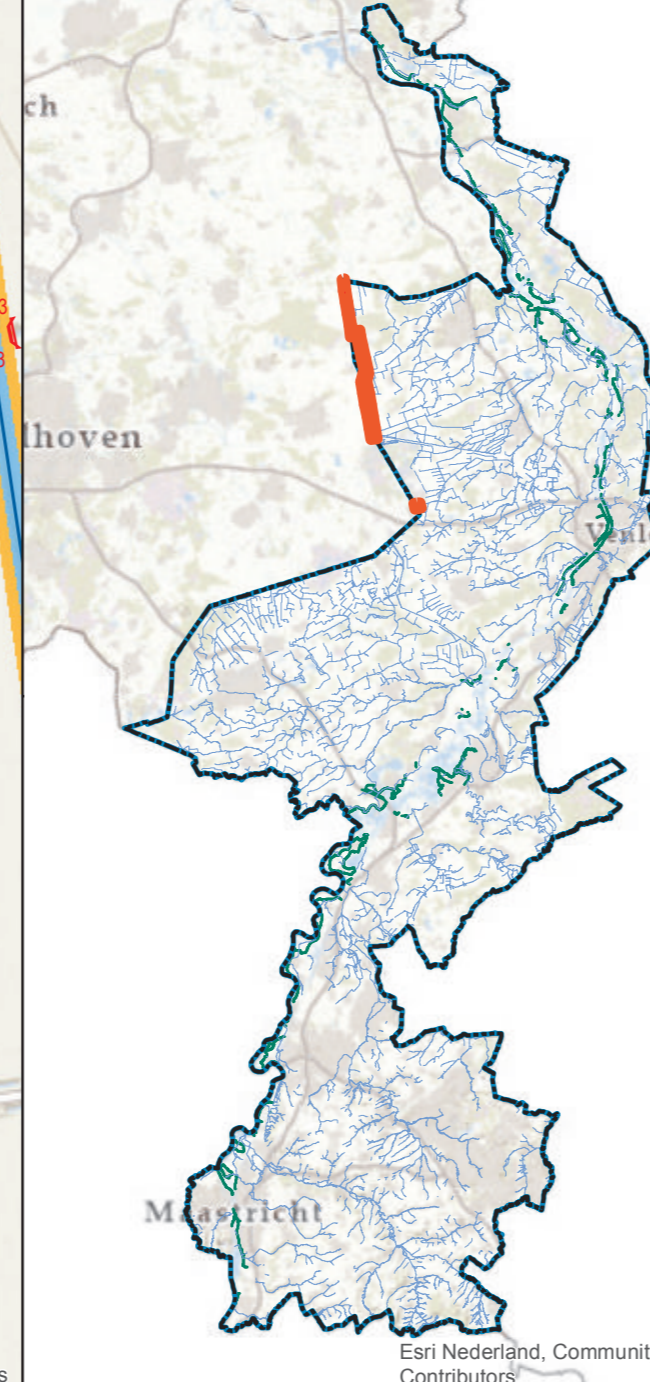

Leggerwijziging.

Legenda

- stuw, vastgesteld
- stuw, nieuw
- watergang primair, vastgesteld
- kernzone, vastgesteld
- kernzone, nieuw
- gebied met leggerwijziging

Leggerwijziging.

Omschrijving leggerwijziging:
Peelkanalen

Datum vaststelling:

Get.: 16-08-2022

Besluitnr.: 2022-Z3703

Schaal: 1 : 2500

Tek.nr.: 2022-Z3703-L

Blad: 16

Formaat: A1

© Topografische Dienst Kadaster



met de omgeving, voor de omgeving

Postbus 2207 Tel.: 098 - 68 90 100

6540 CC Roermond E: info@waterschaplimburg.nl