

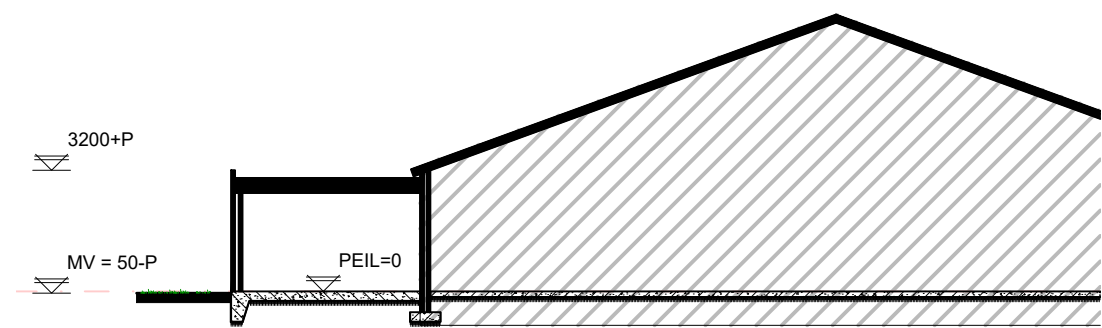
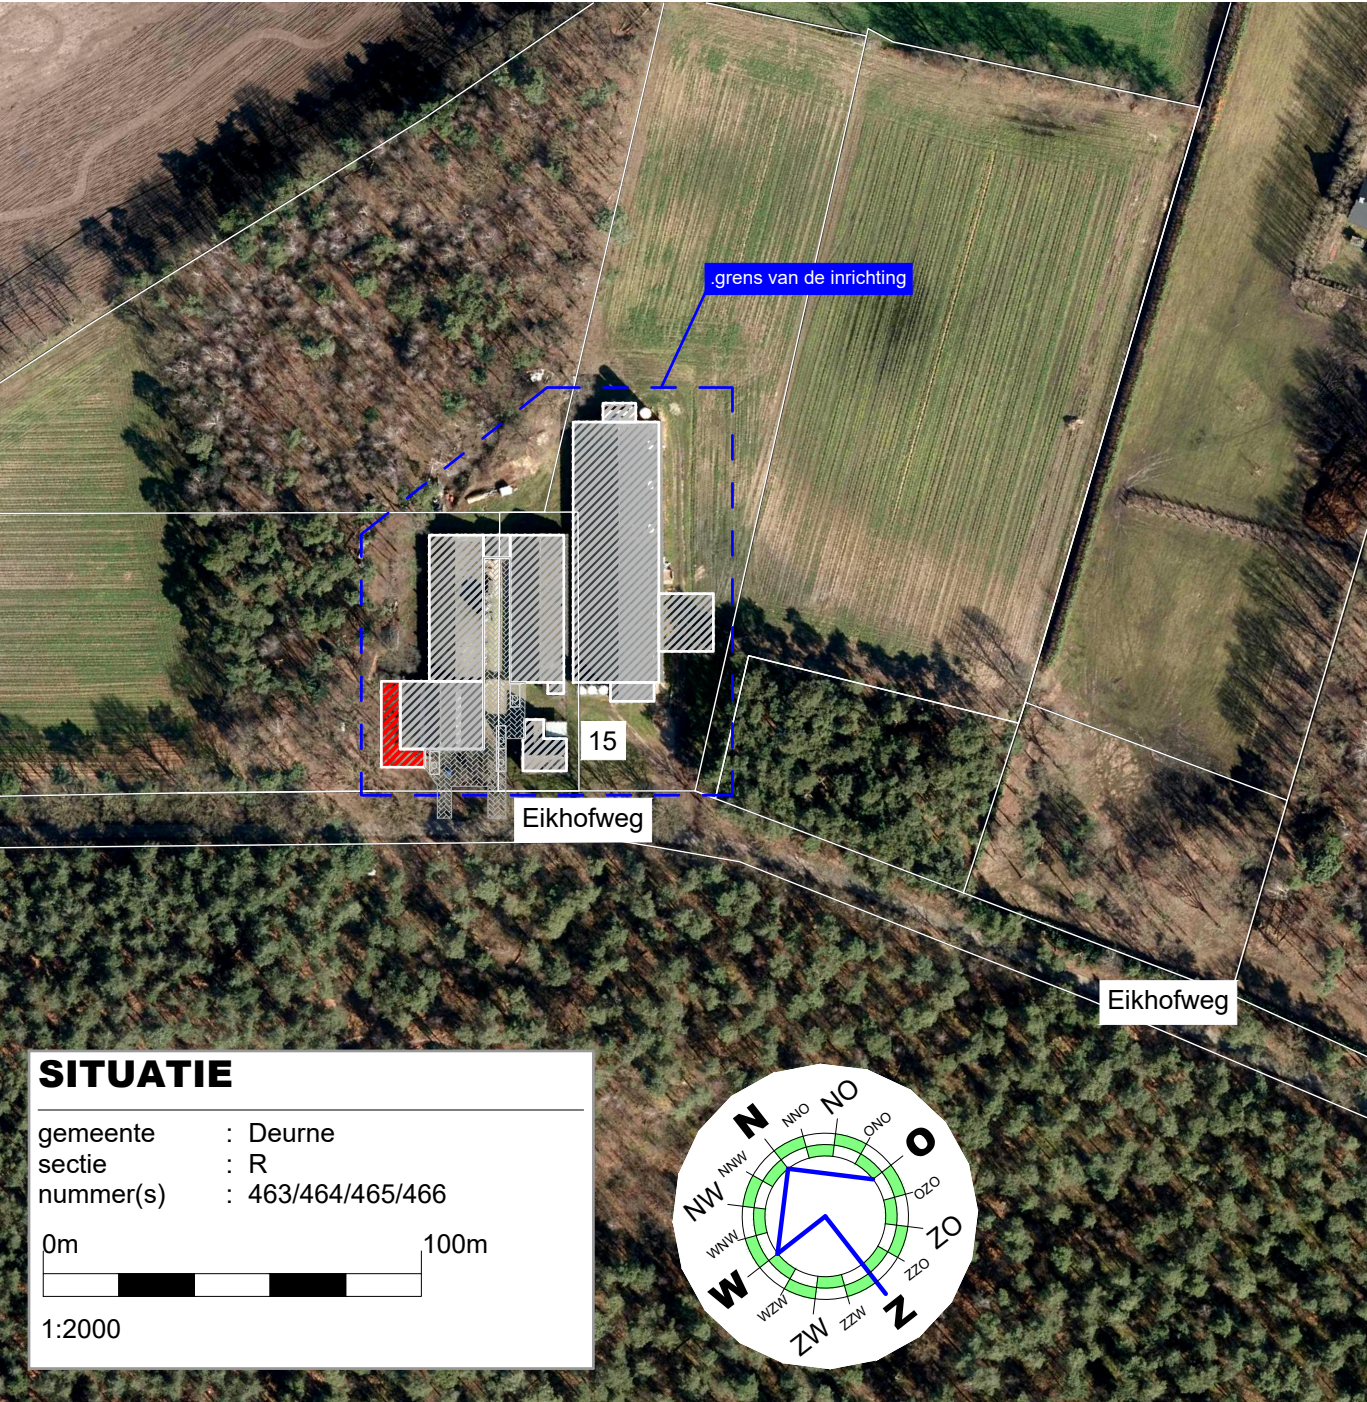


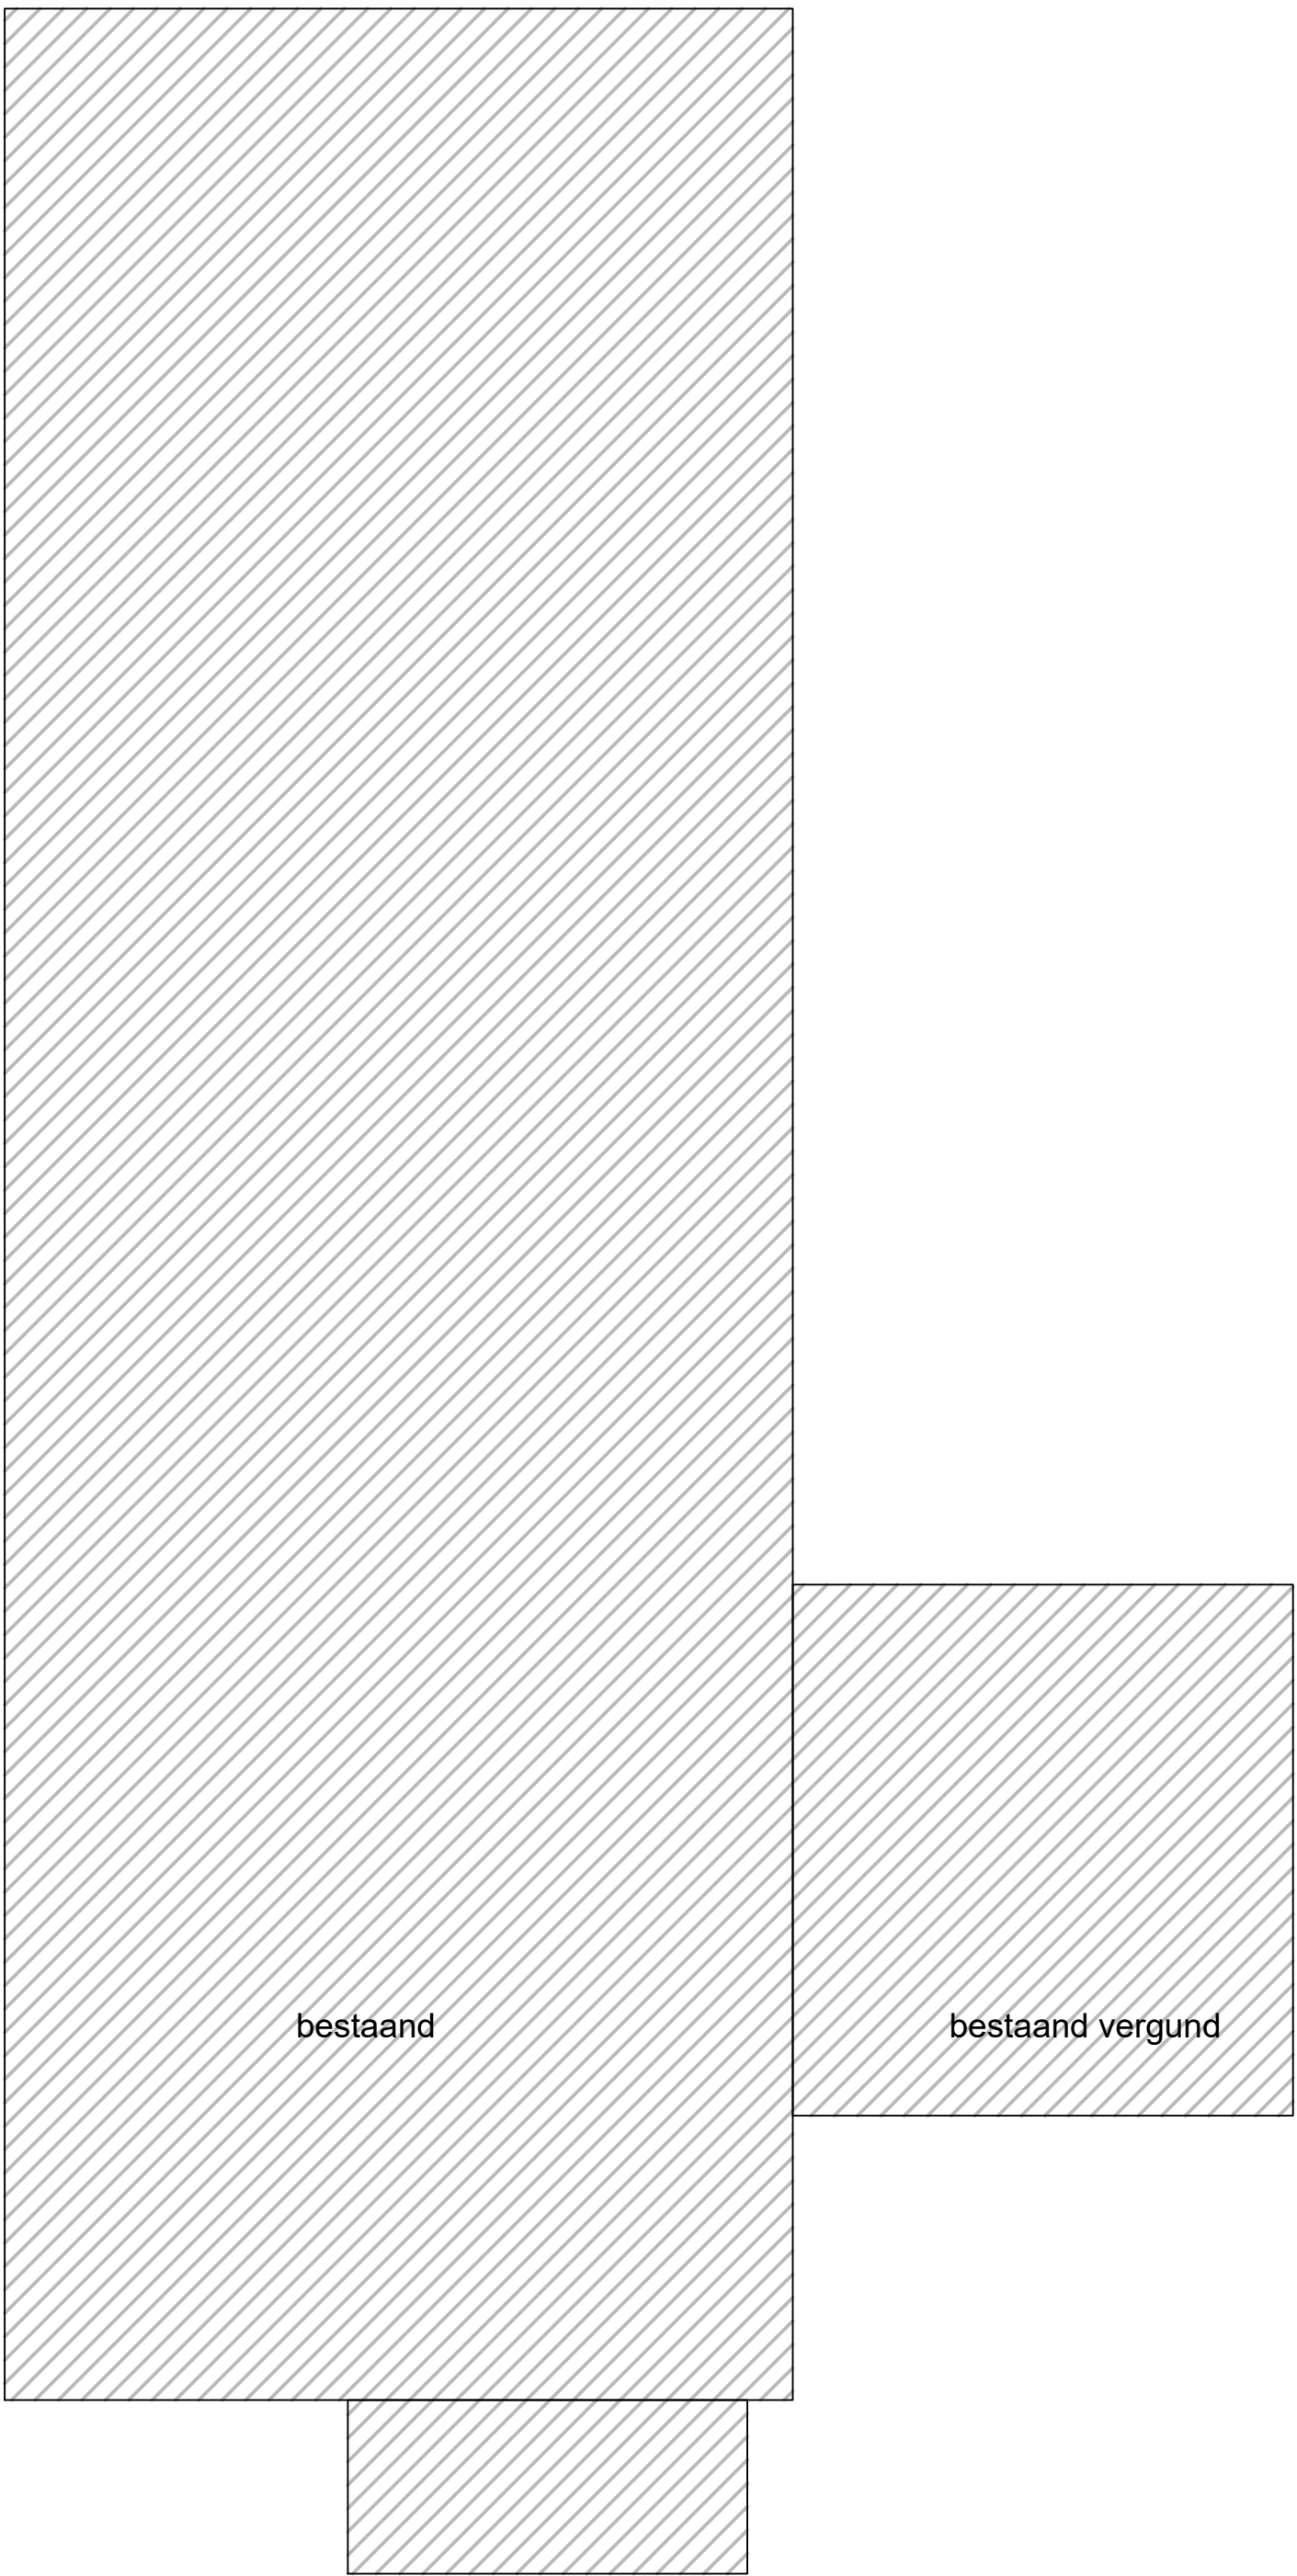


DOORSNEDE A-A

wanden metselwerk
vloeren beton
dak bitumineuze

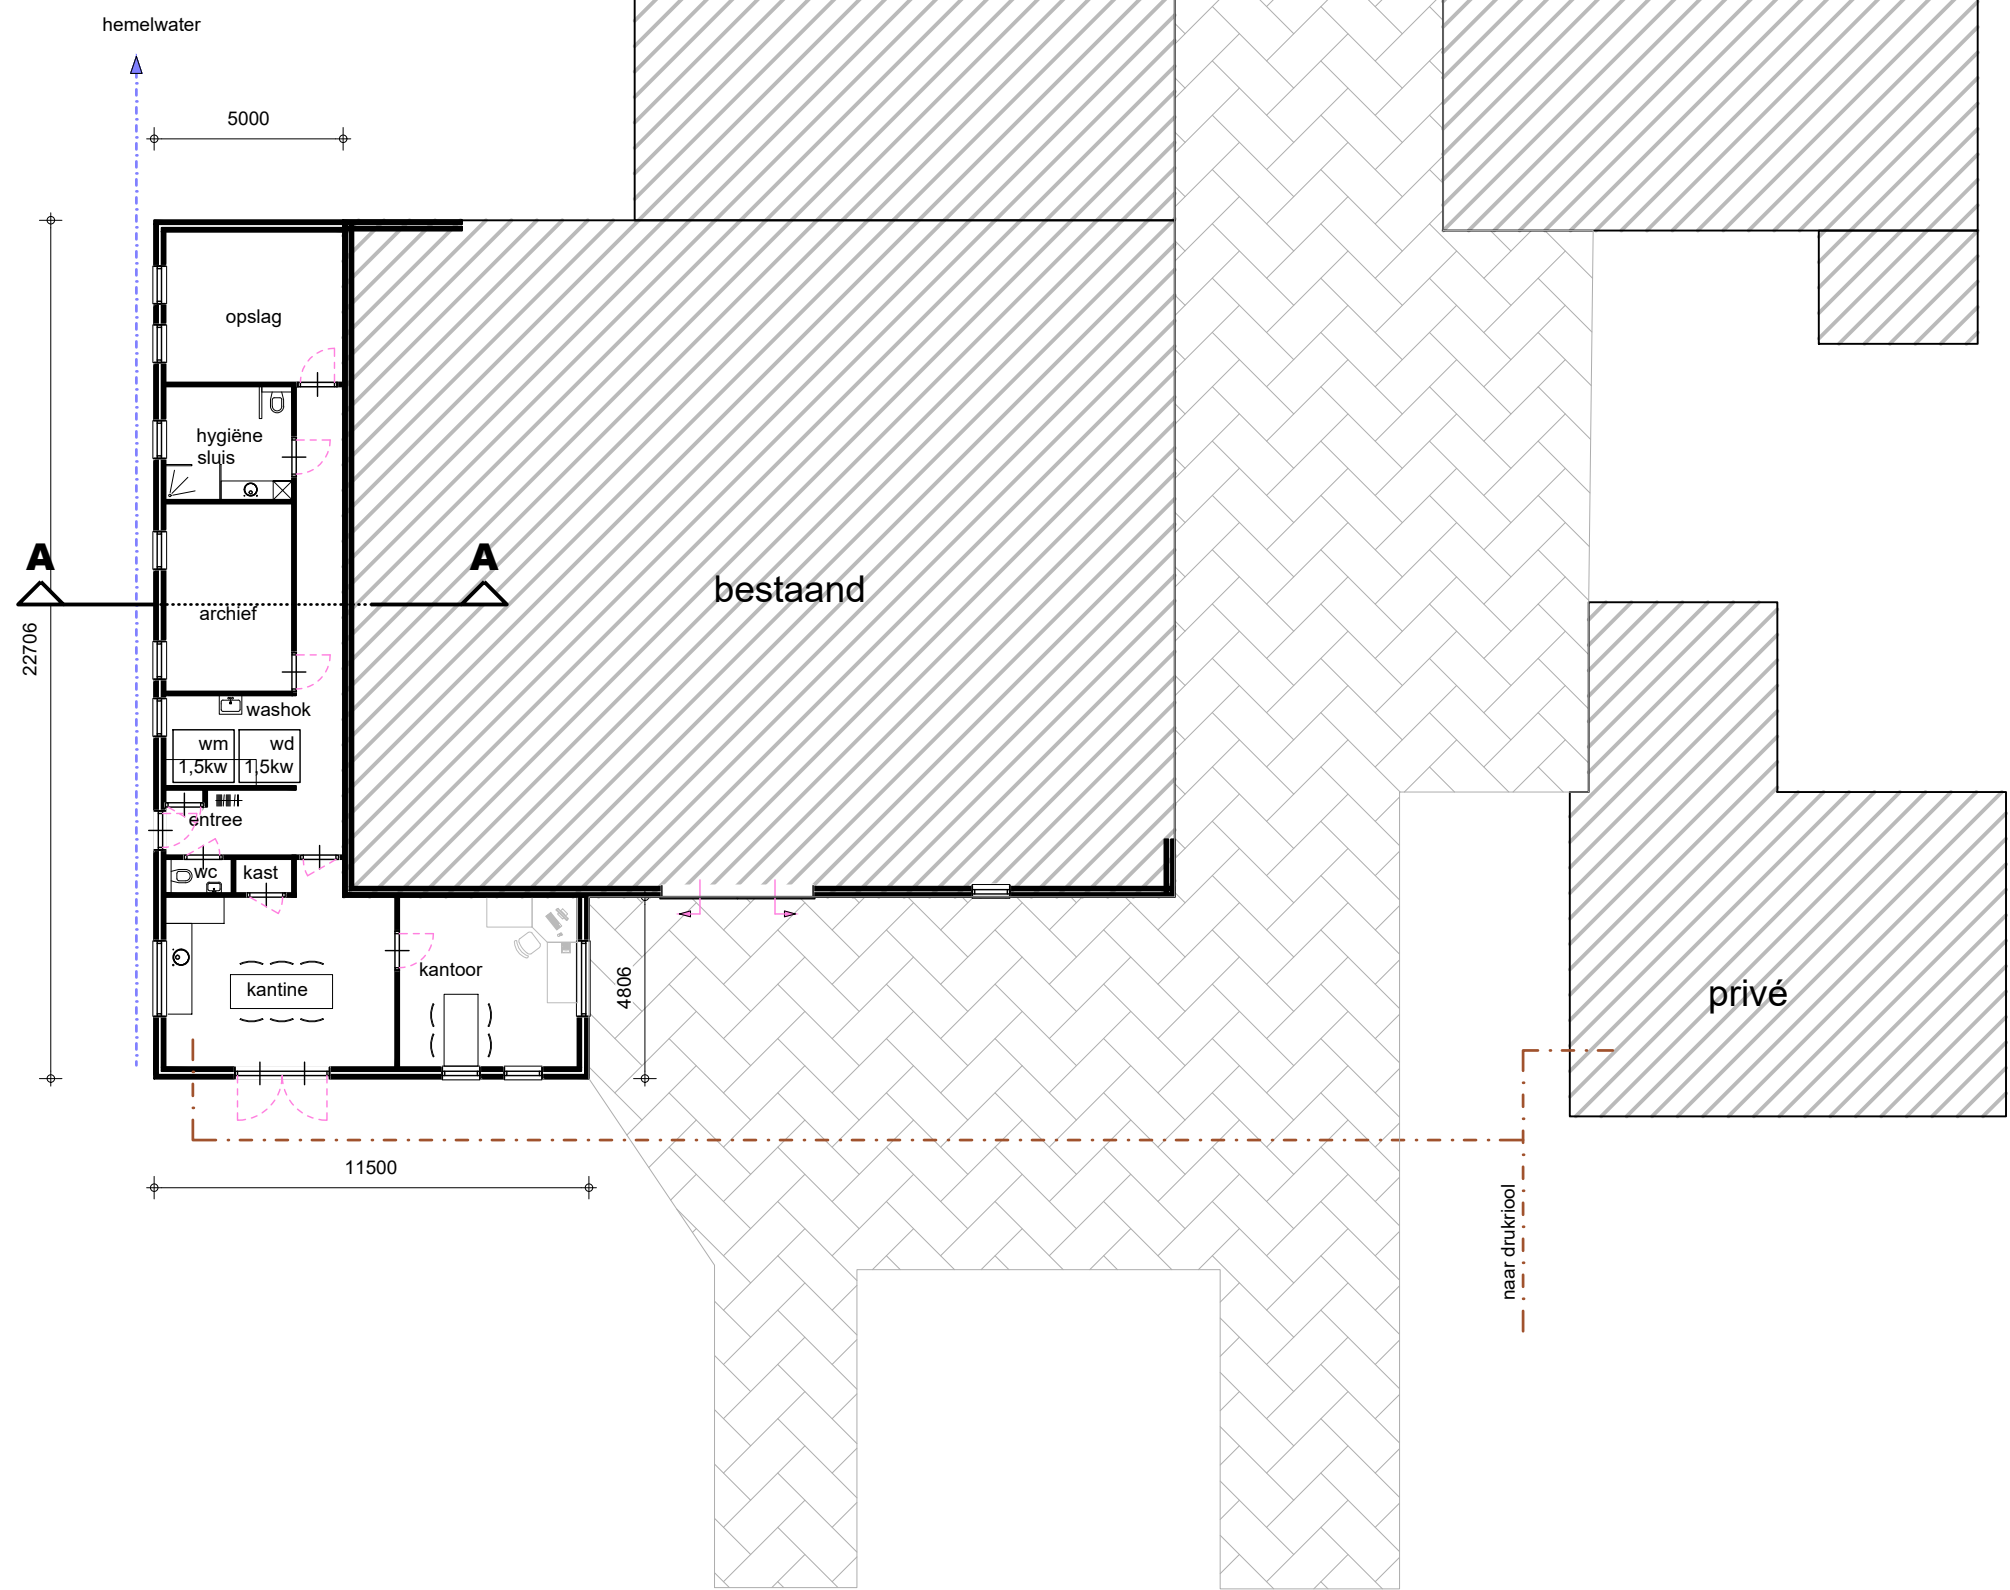

SITUATIE
gemeente : Deurne
sectie : R
nummer(s) : 463/464/465/466
0m 100m
1:2000

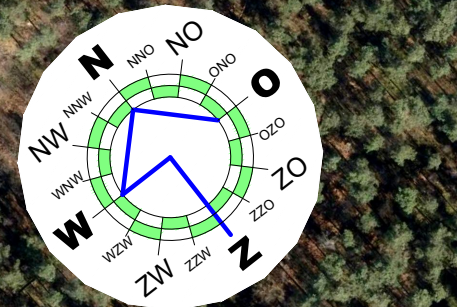

TEKENING BEHORENDE BIJ AANVRAAG ACTIVITEITENBESLUIT

Project	Varkenshouderij	Cont. pers.	JM
Tekenaar			PB
Projectlocatie	Eikhofweg 15 5756 AH Vierden	Proj.nr.	220049-002-001
		Blad	1/1
		Schaal	1:200/2000
		Formaat	
Onderdeel	Milieutekening		
		Datum	28-07-2022
		Gewijzigd	
 Onderdeel van arvalis		Heuvelstraat 12 5751 HN Deurne T 0493-242133 I www.arvalis.nl E info@roba-advies.nl	
		© ROBA ADVIES	