
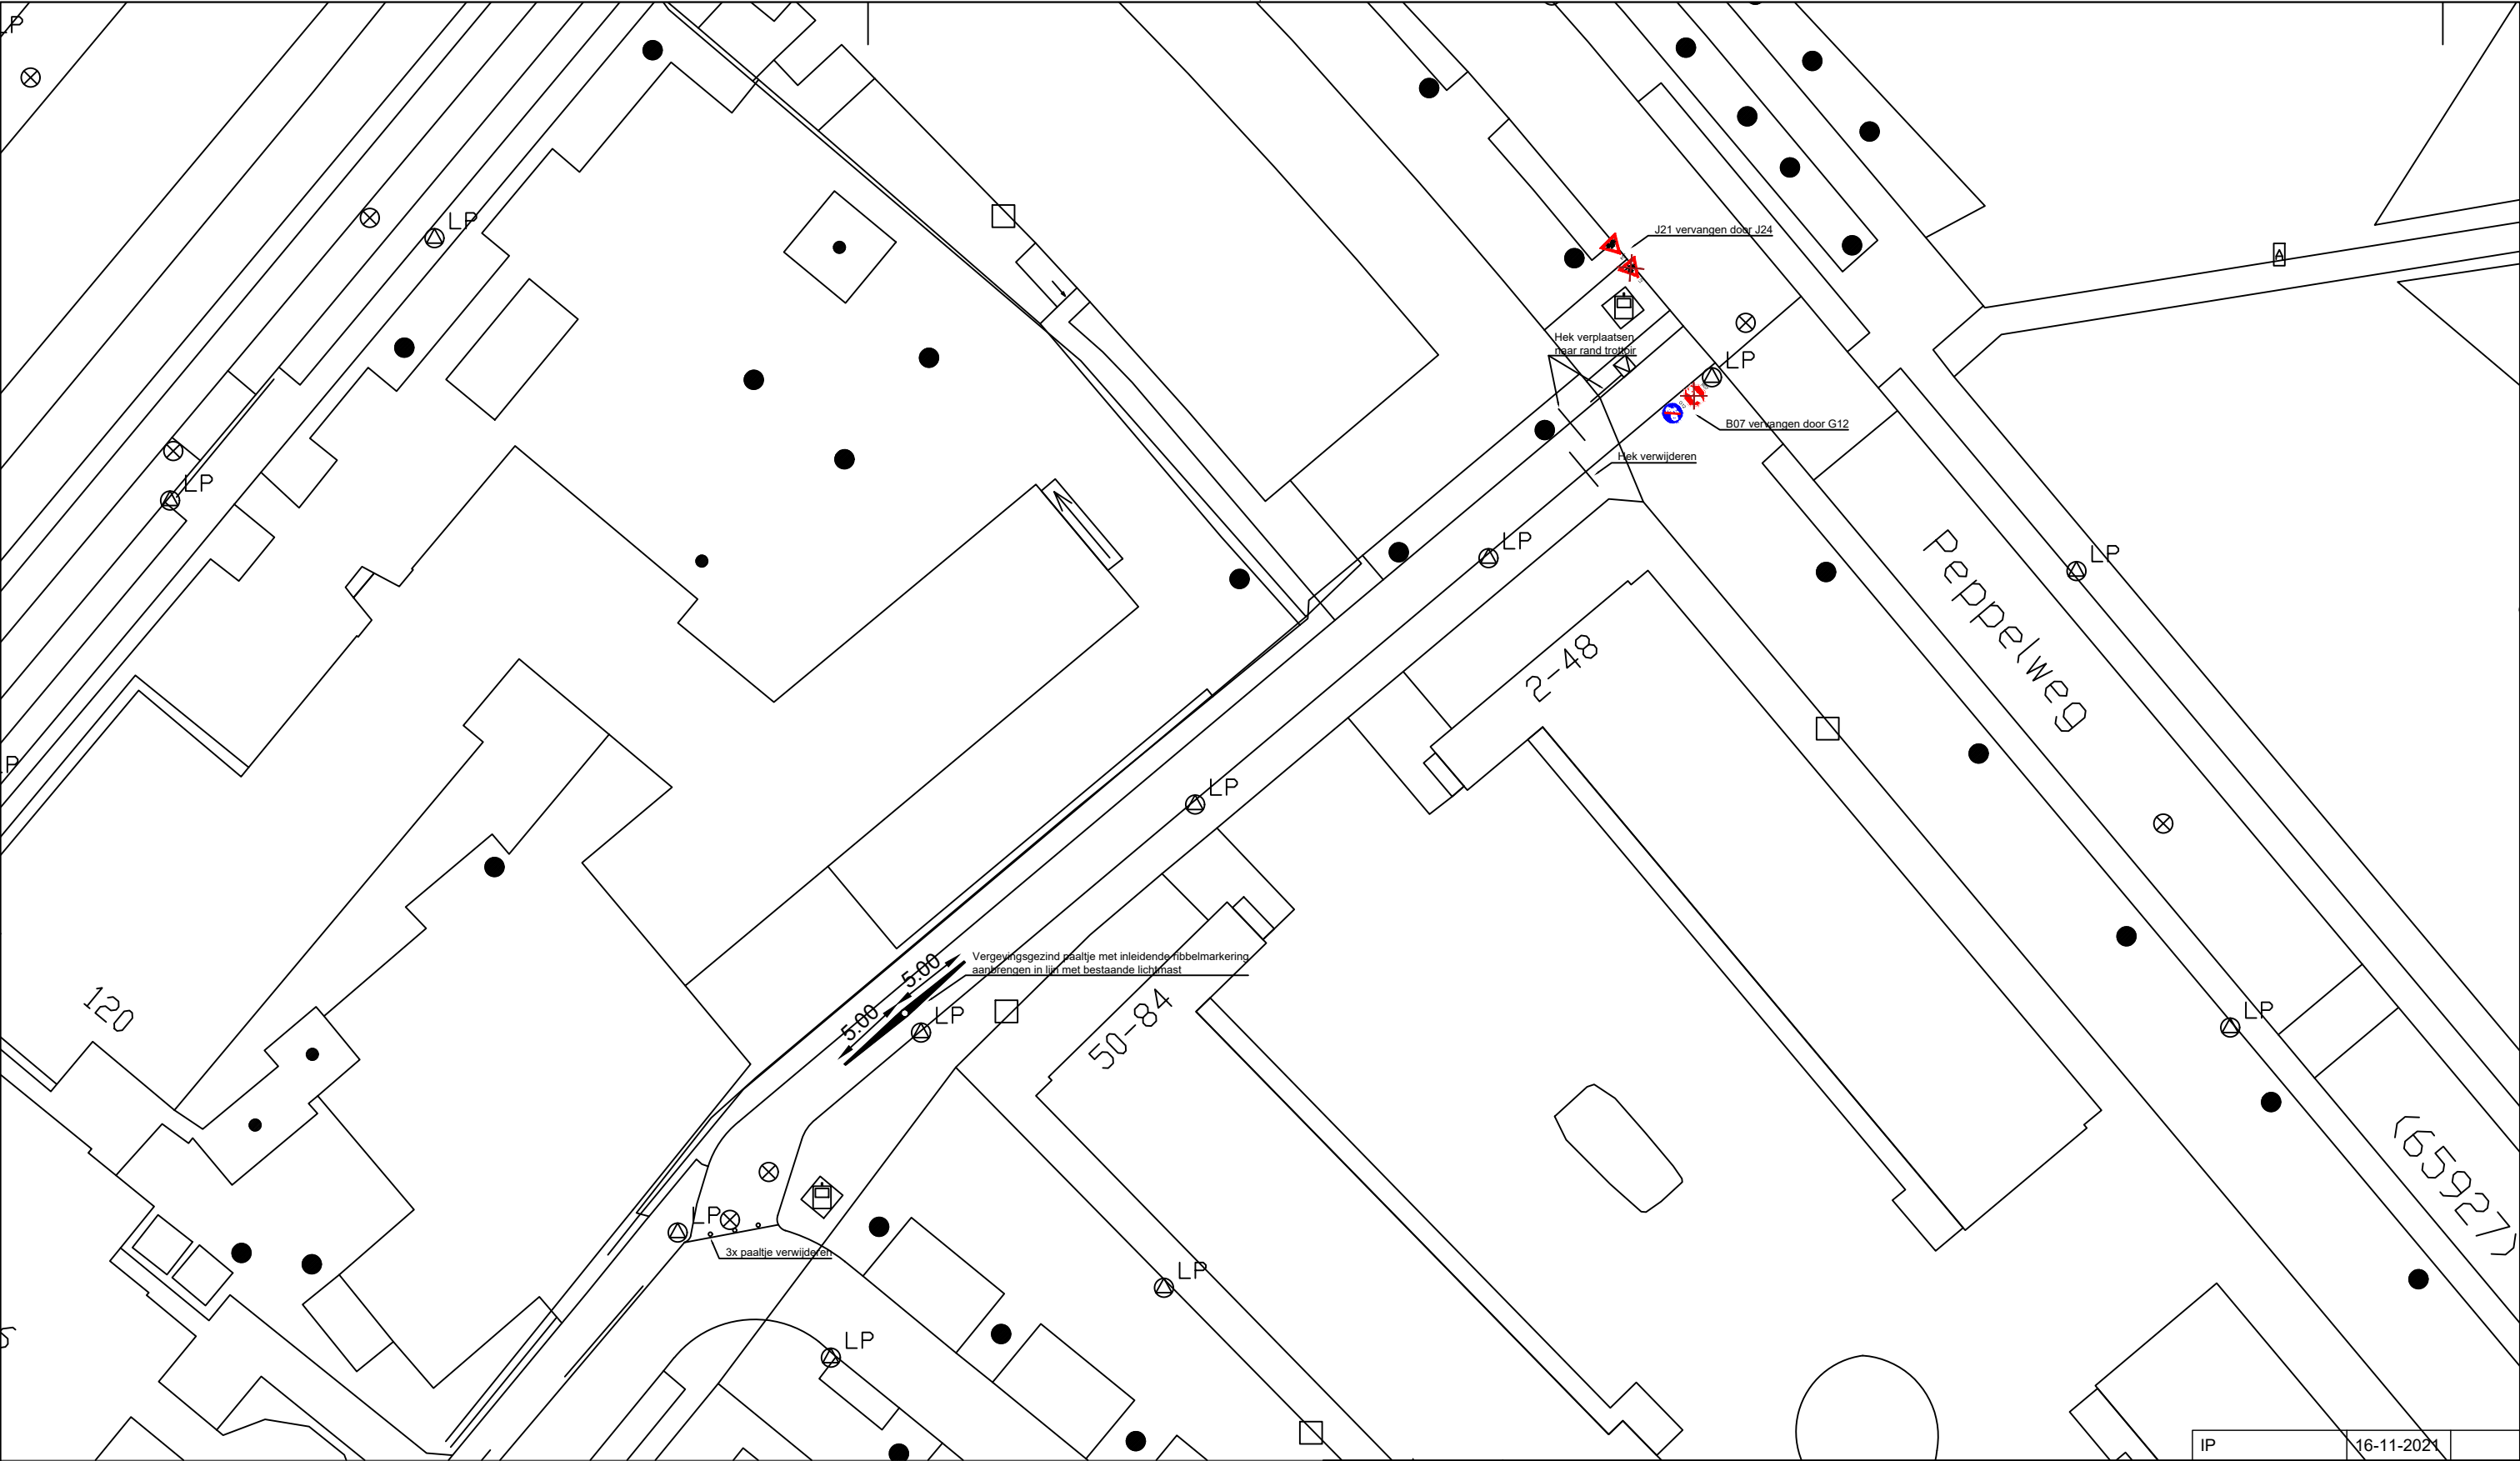


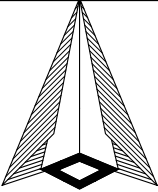

	Verbetervoorstel		
	Molenstraat - Peppelweg		
Schaal: 1:400		Geied:	Buurt:
Verkeersbesluit:		Bestandsnaam:	
Ja / Nee	Gemeente Rotterdam Stadsontwikkeling Afdeling Mobiliteit	TE - 21 / ----	