





Bestaande legger.

Legenda

gebied met leggerwijziging

Overzichtskaartje (schaal 1:650.000)

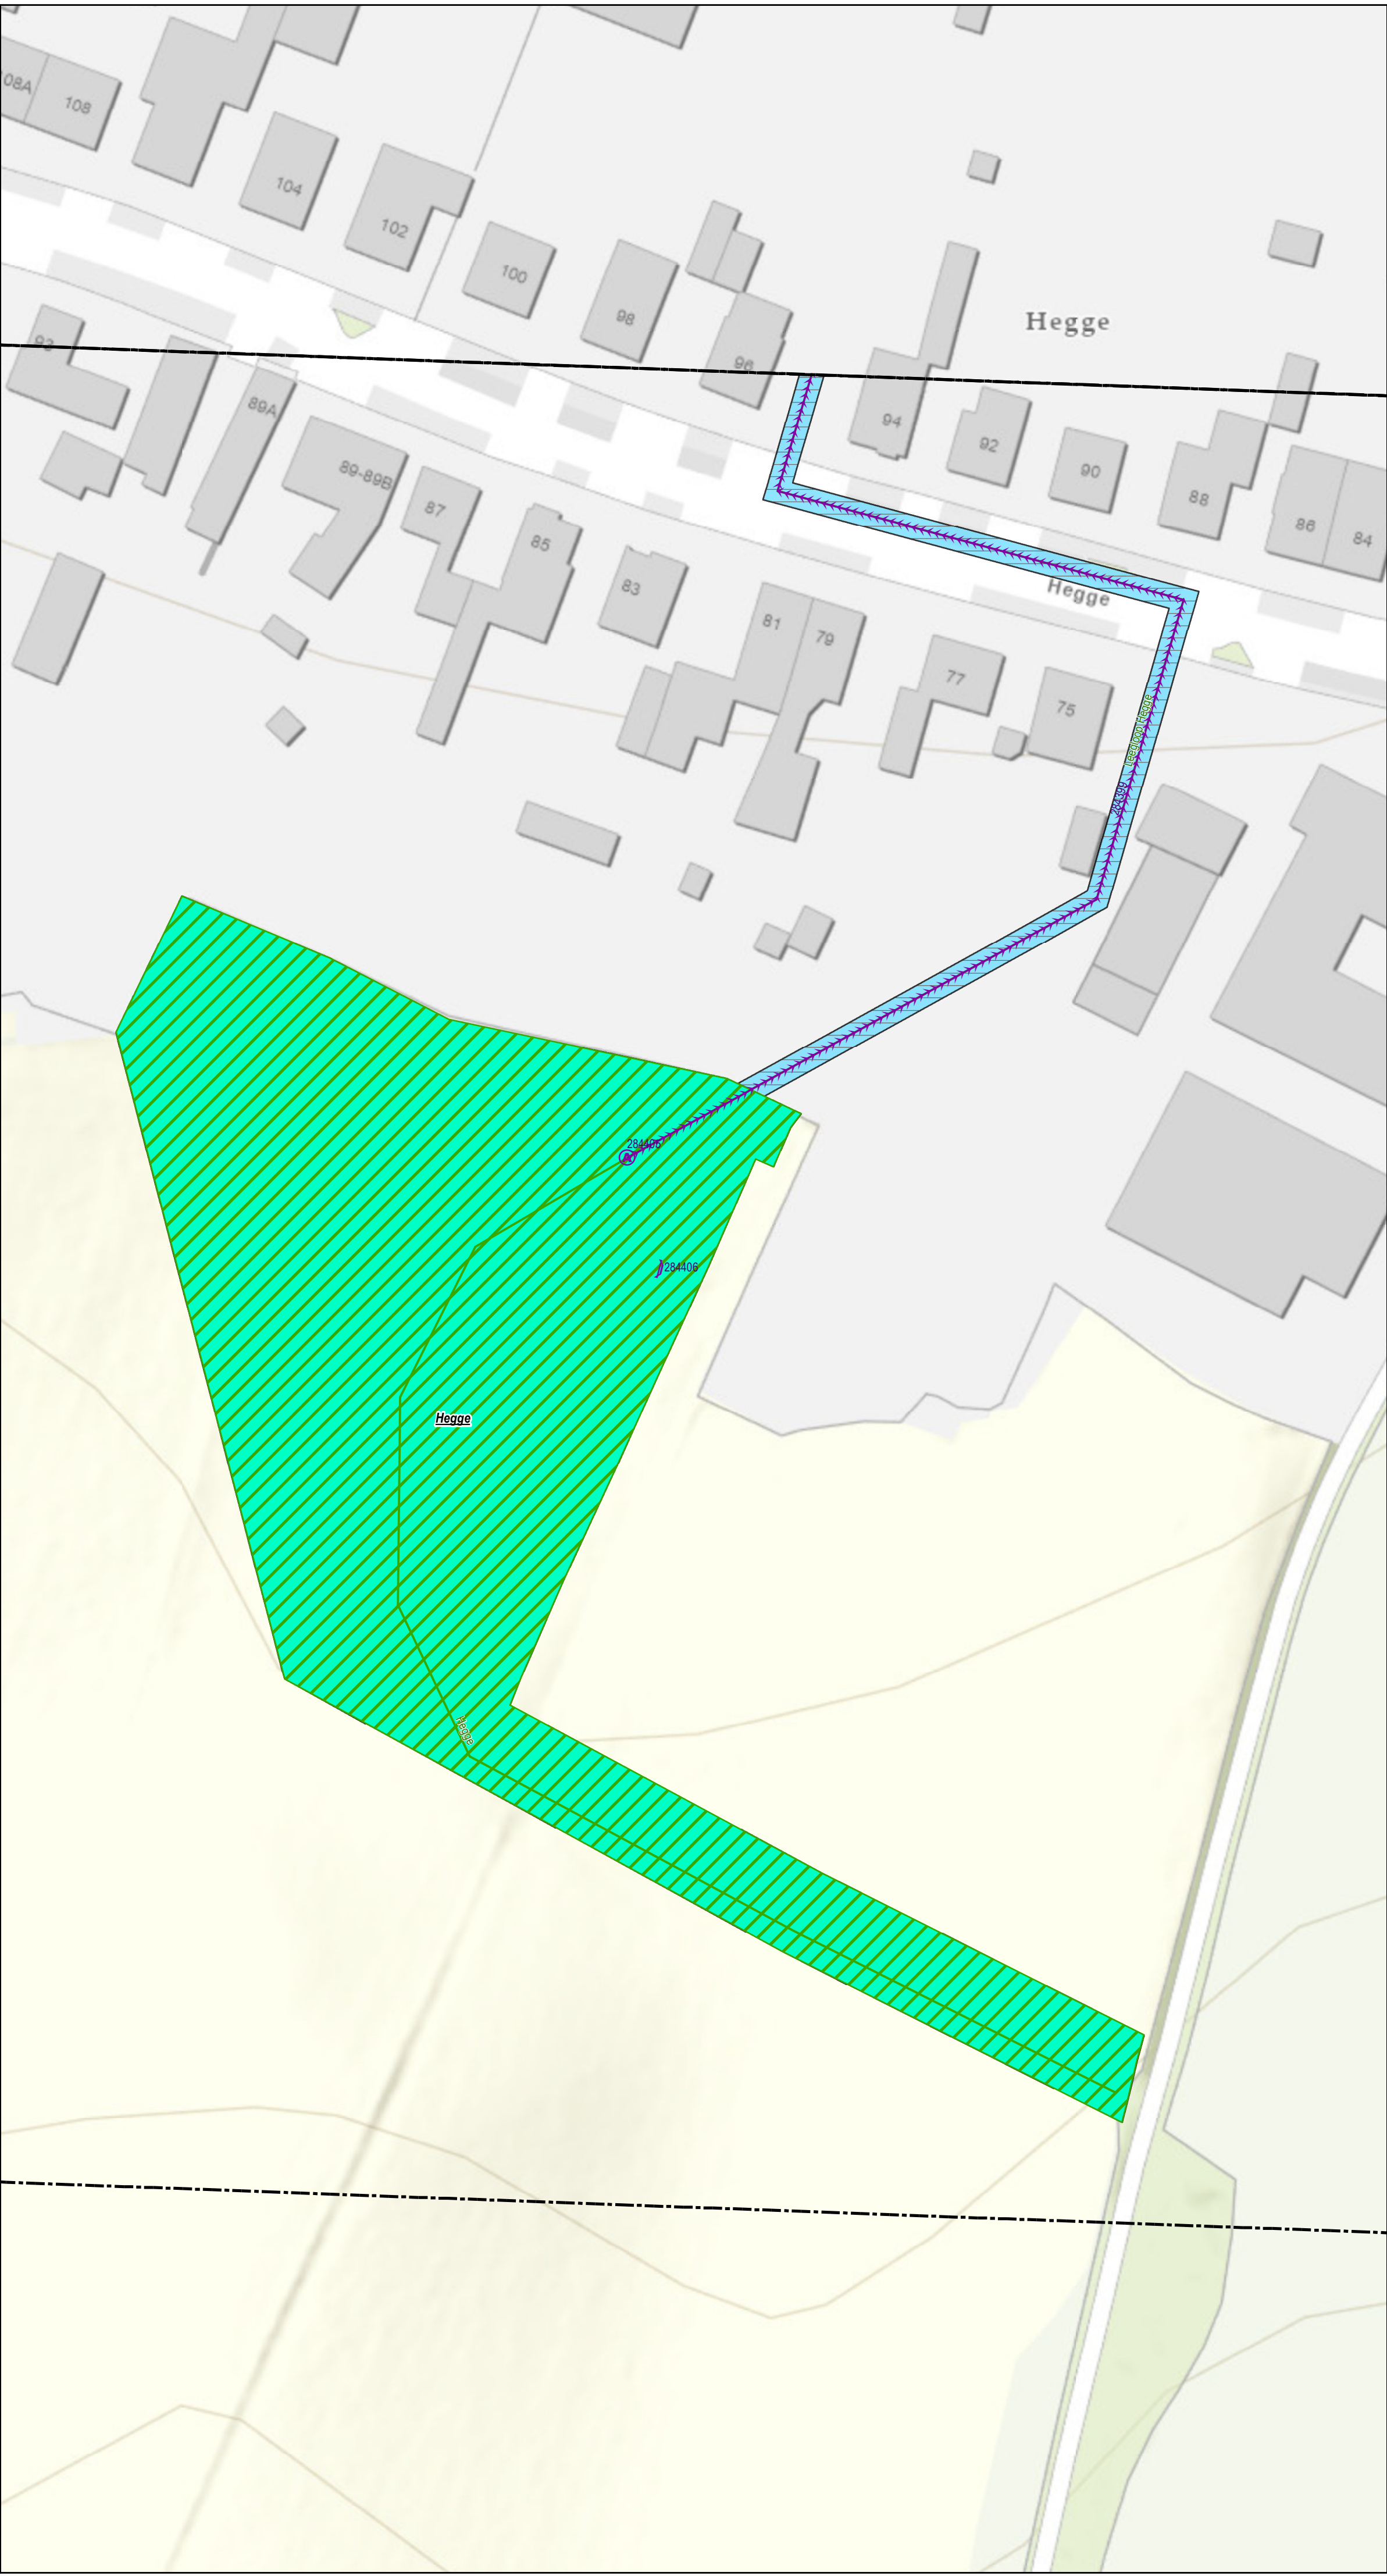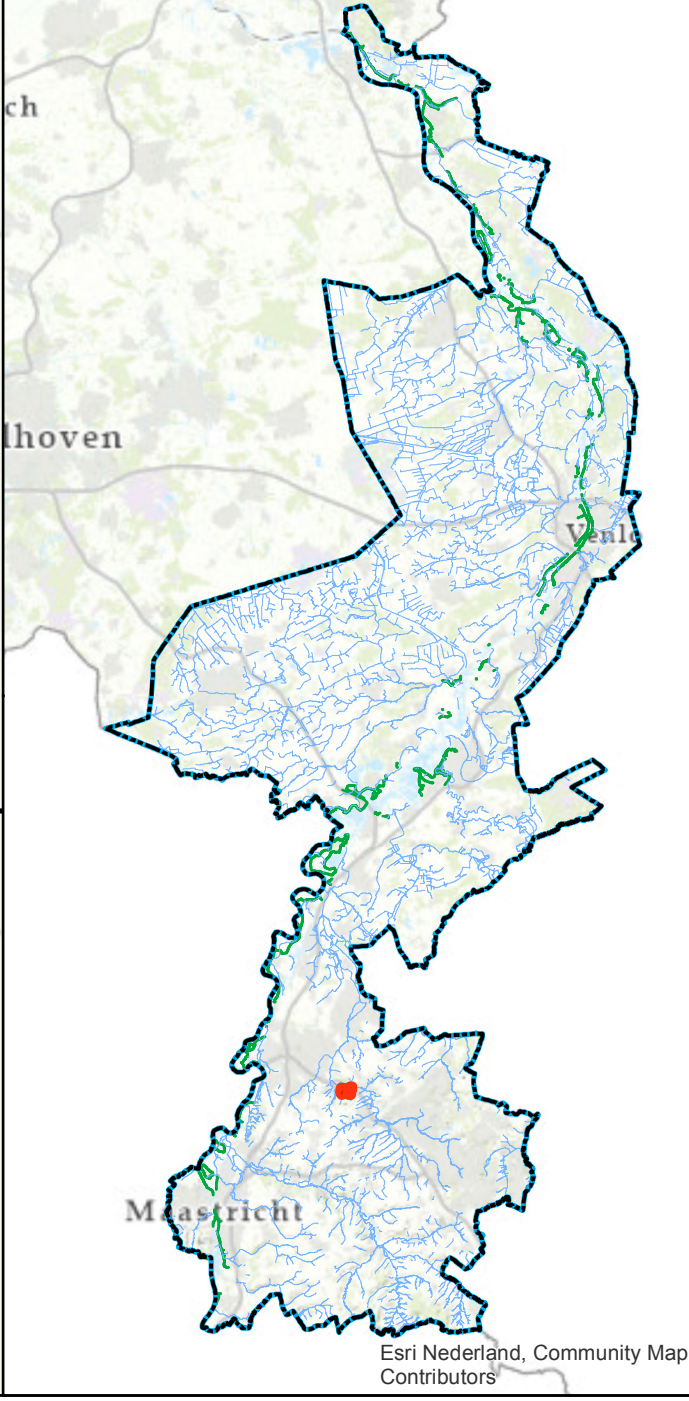

Leggerwijziging.

Legenda

- afsluitmiddel, nieuw
- overkluizing, nieuw
- stuw, nieuw
- watergang primair, nieuw
- primaire regenwaterbuffercompartment, nieuw
- kernzone, nieuw
- gebied met leggerwijziging

Leggerwijziging.

Omschrijving leggerwijziging:
Leggerwijziging Hegge

Datum vaststelling:

Get.: 29-07-2022

Besluitnr.: 2022-Z6388

Schaal: 1 : 500

Tek.nr.: 2022-Z6388-L

Blad: 01

Formaat: A1