

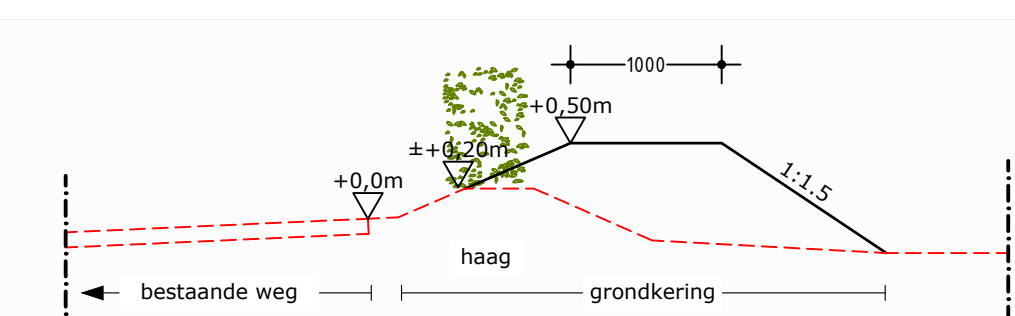


AANPASSEN DIEPENDAAELSEWEG EN AANLEG KADE
Schaal 1:100

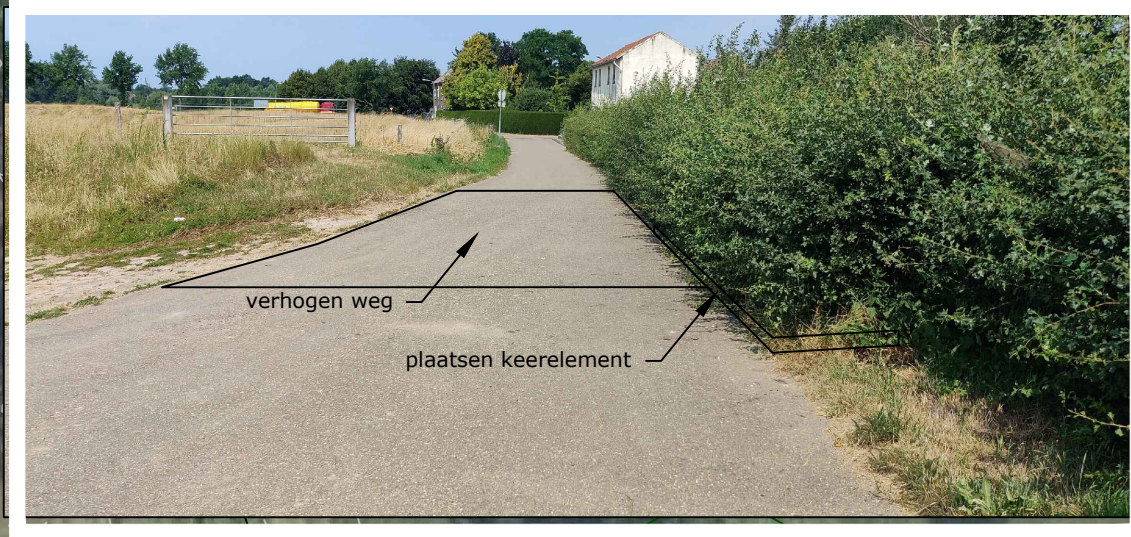

DOORSNEDE A-A
Schaal 1:50

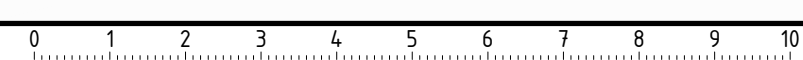

verhogen weg

plaatsen keerelementen

keerelement hoogte
boven de weg


bestaande grondkering ophogen
nieuwe hoogte ca. 0,50 m

nieuwe hoogte ca. 0,50 m


- bestaande grondwal ophogen achter de haag




AANPASSEN EYSKENSWEG EN AANLEG DREMPEL
Schaal 1:100

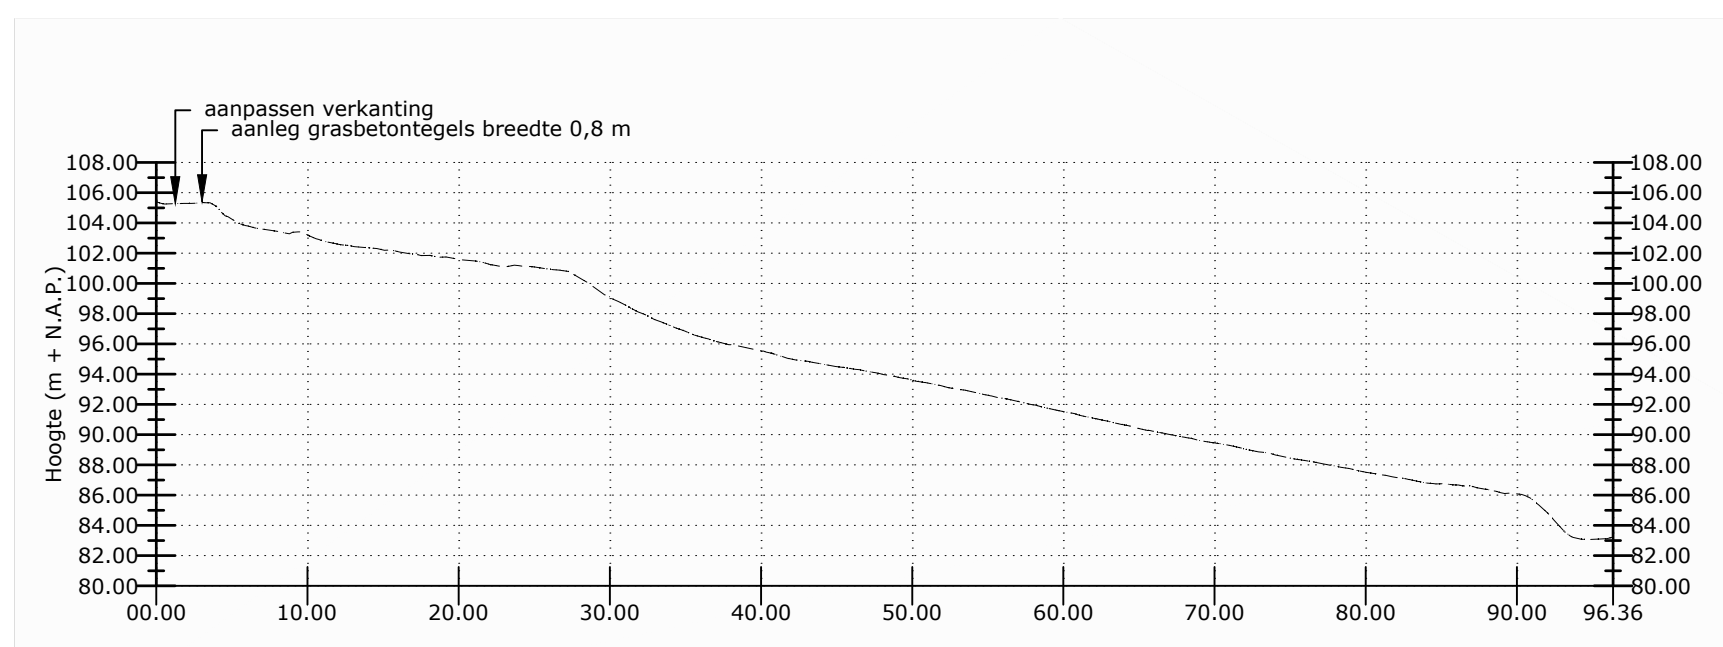


Lengteprofiel Afstroom Eyskensweg
Schaal 1:500

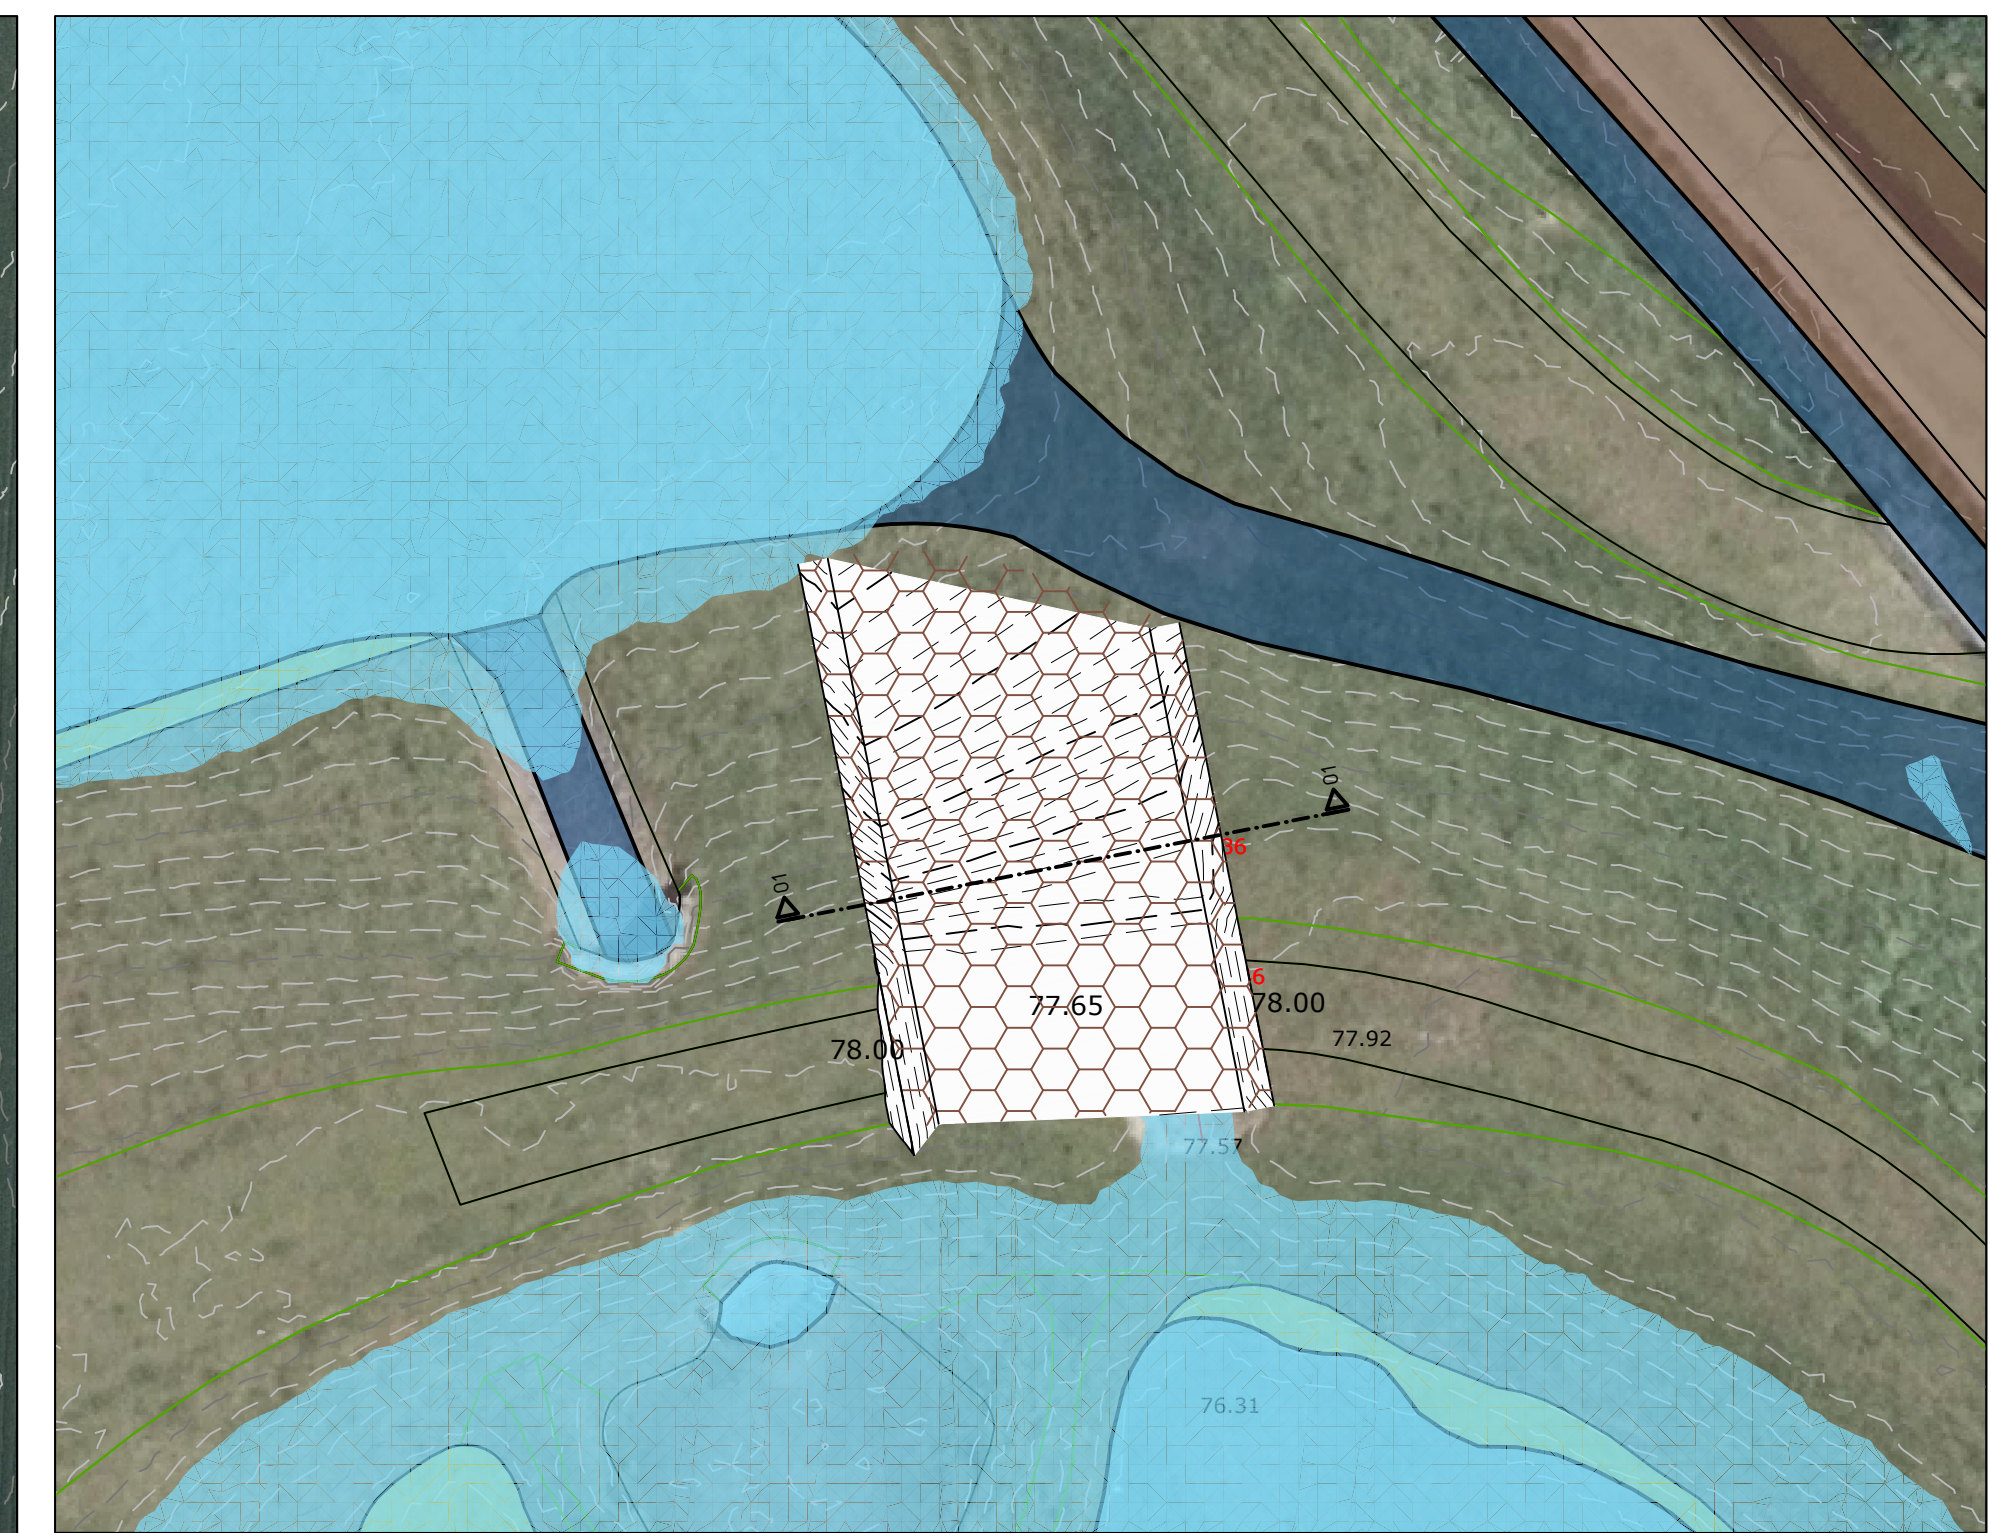

AANPASSEN OVERLOOP BUFFER 2 - BUFFER 3 DIEPENDAALESEWEG
Schaal 1:100

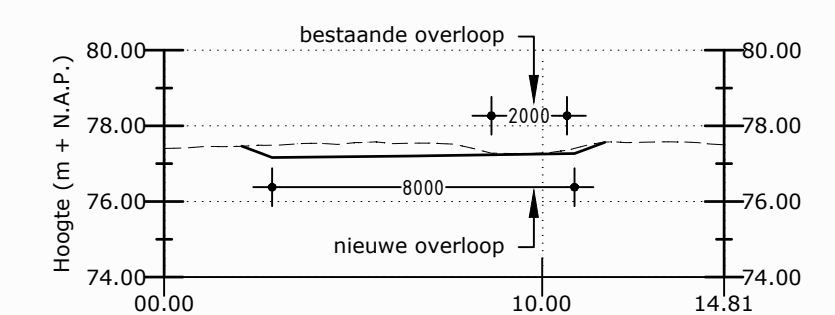

Dwarsprofiel 01-01
Schaal 1:200

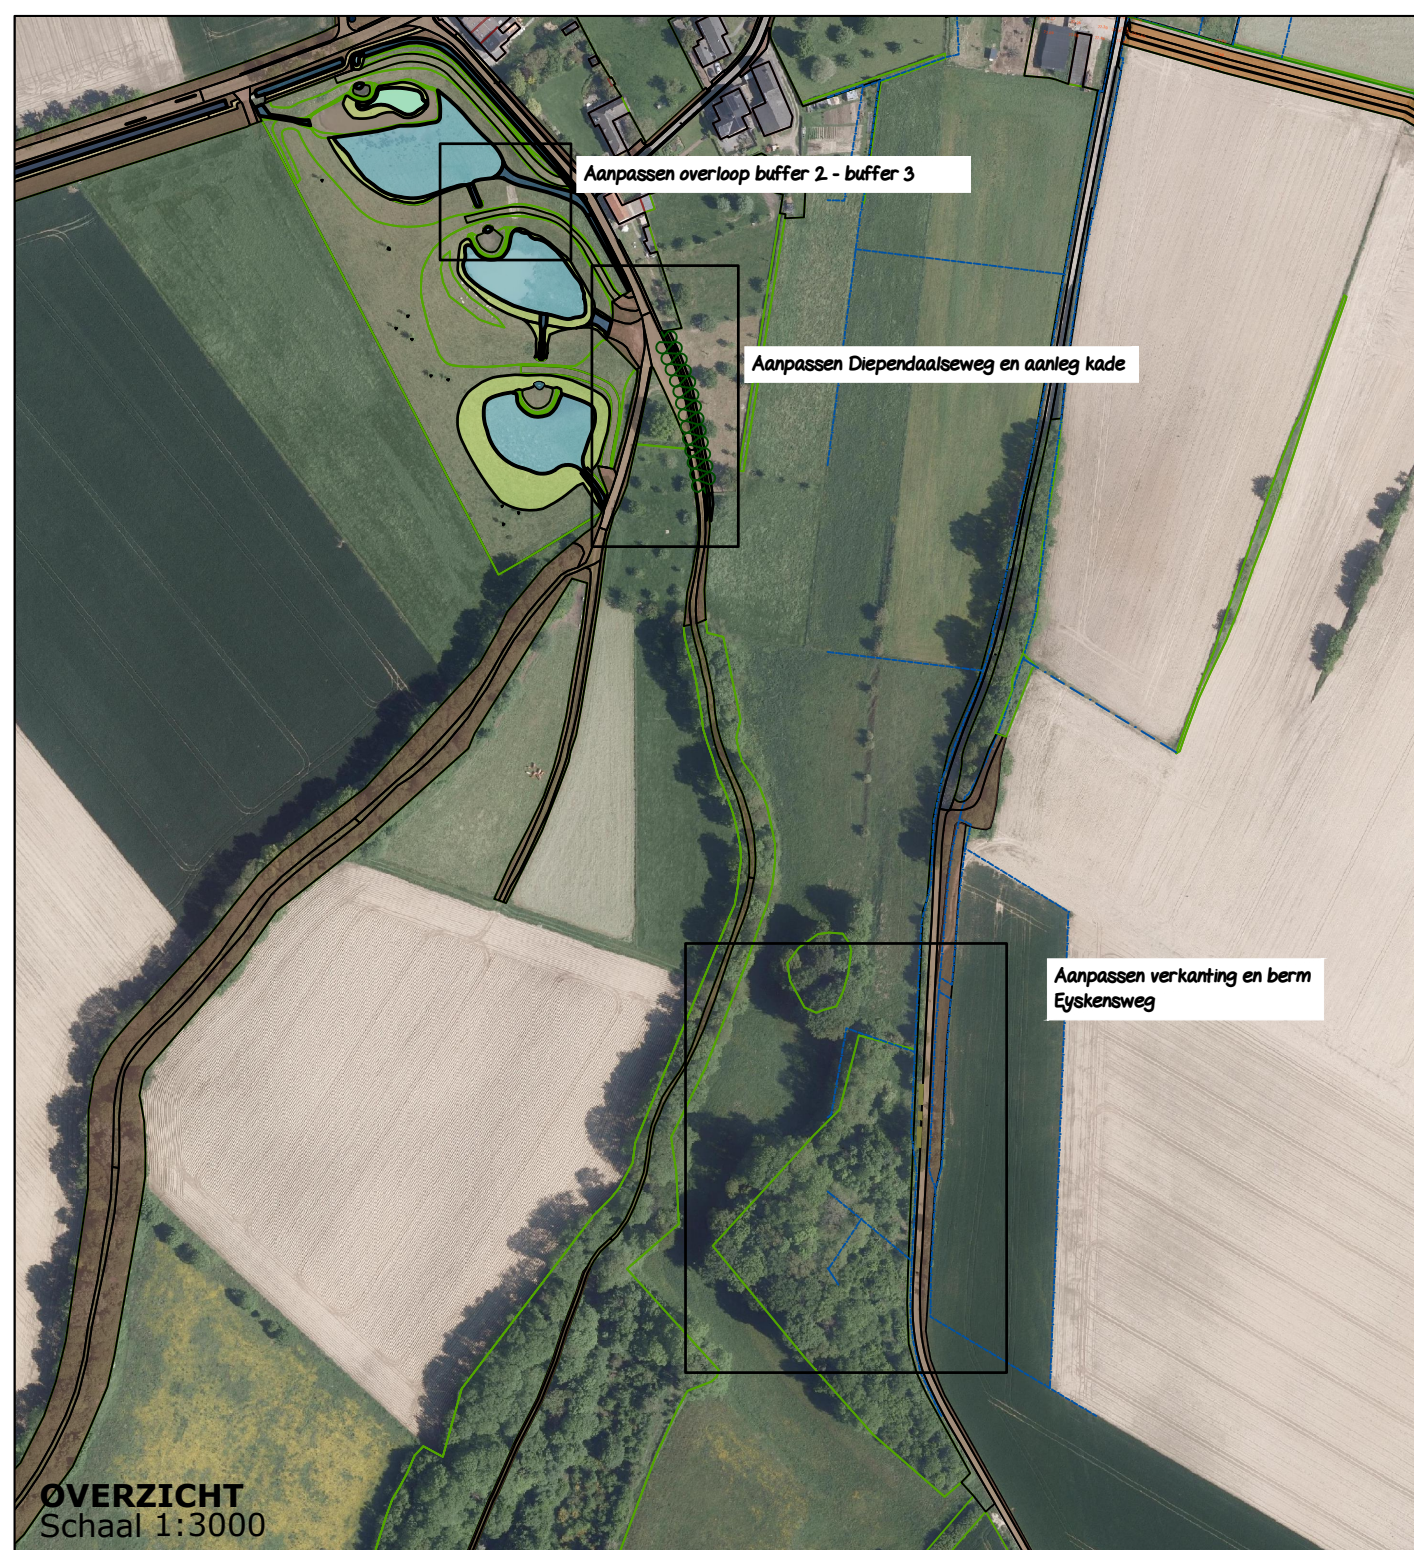

OVERZICHT
Schaal 1:3000

WIJZIGING / N.A.V. :	STATUS	TEK.	GECONTR.	PAR	DATUM	VERS
Wijzigingen n.a.v. opmerkingen Waterschap Limburg	Definitief				20-07-2022	C
	Concept				28-06-2022	B
	Concept				29-03-2022	A

WATERSCHAP LIMBURG

WATEROVERLAST DE HEGGE SCHINNEN AANPASSING BUFFERS DIEPENDAALESEWEG



PROJECTNUMBER:
WLI-019-0

TEKENINGNUMMER:
22-184

SCHAAL:
1:200 / 1:100

BESTEKNUMMER:
T 0475 334 651 E info@brouwers.com

