




VOORGEVEL

RECHTER ZIJGEVEL


ACHTERGEVEL

MATERIALEN EN KLEUREN:
Gevels : Lange baksteen lichtbruin nuance
Kolommen : Lariks, naturel
Kozijnen : Aluminium, donkergrijs
Ramen : Aluminium, donkergrijs
Deuren : Aluminium, donkergrijs
Dakbedekking : Riet, naturel


INHOUDBEREKENING WONING
Hoofdgebouw:
opp. doorsnede 48 m² x 8,25 = + 396 m³
Minus gedeelte achter trap
14,1 m² x 2,79 = - 39,3 m³
Uitbouw bij voordeur
2,9 m² x 1,7 = + 4,9 m³
TOTAAL 361,6 m³

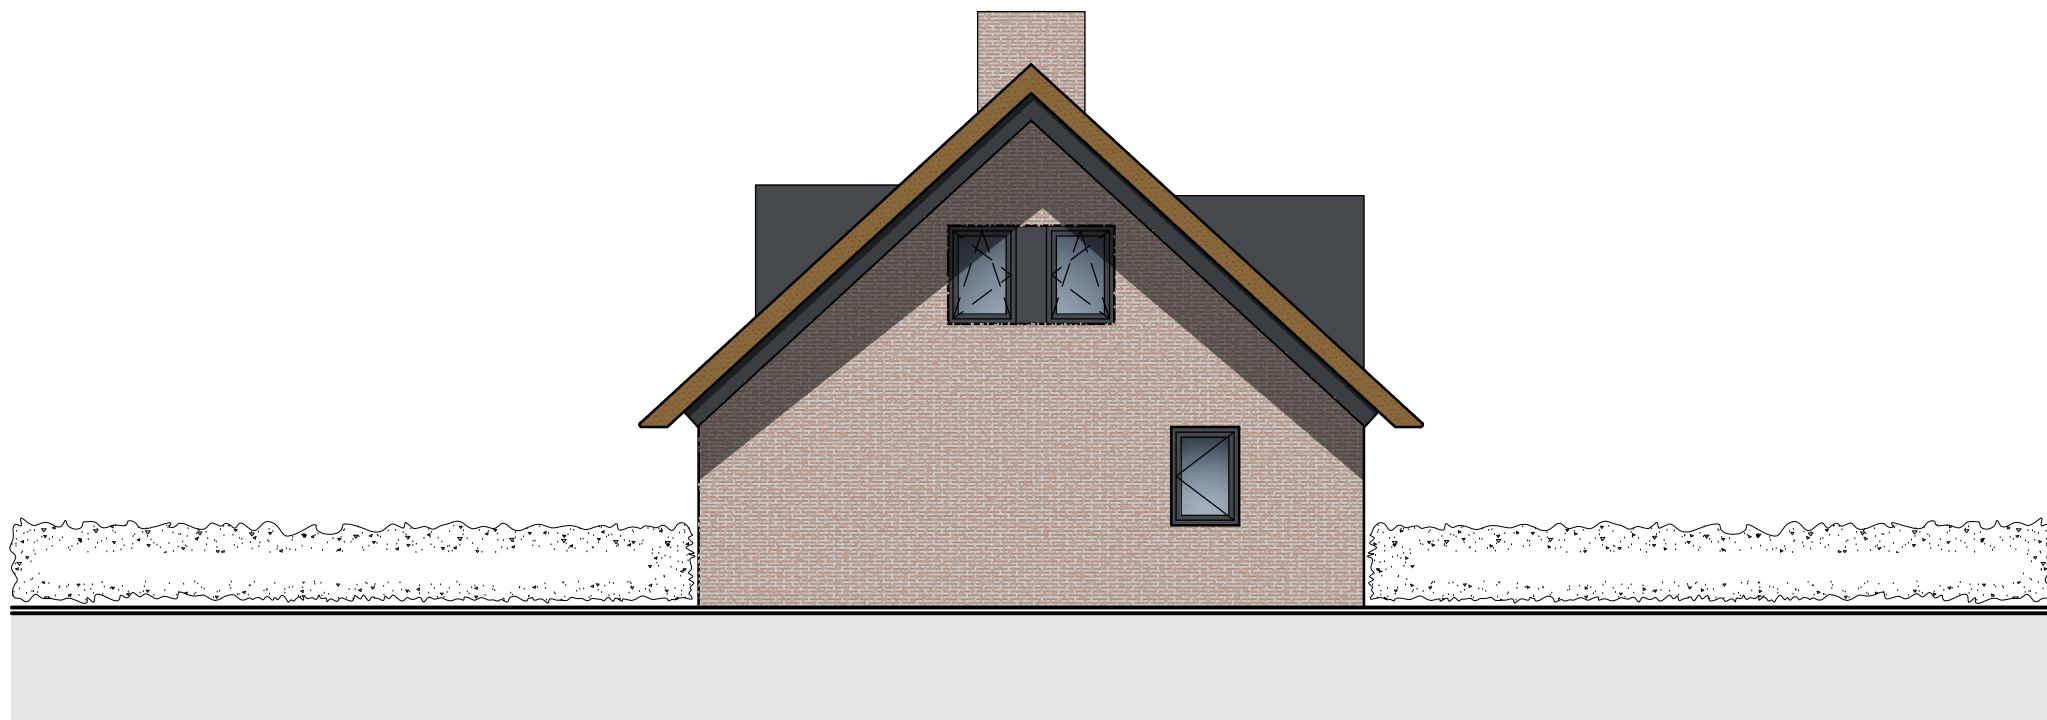


LINKER ZIJGEVEL

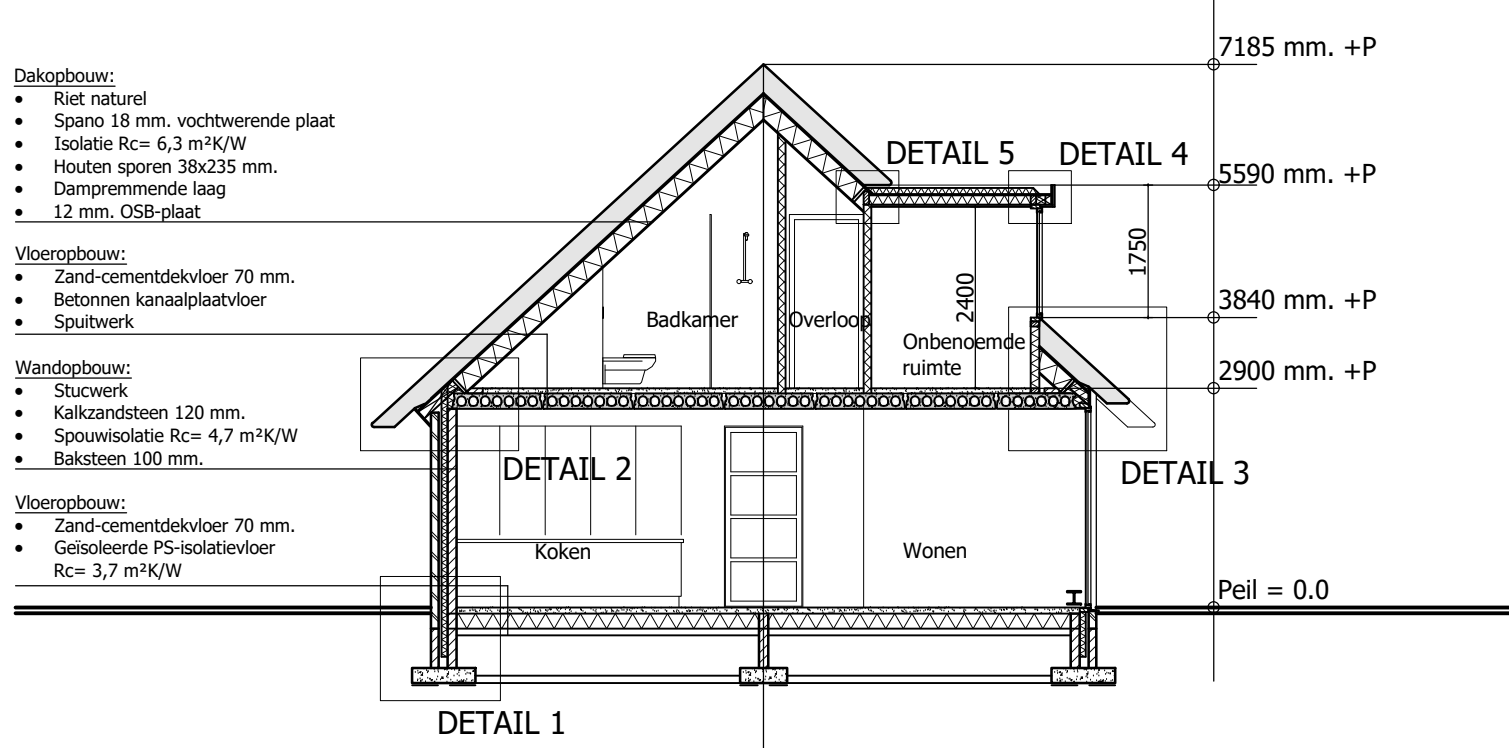

DOORSNEDE A-A

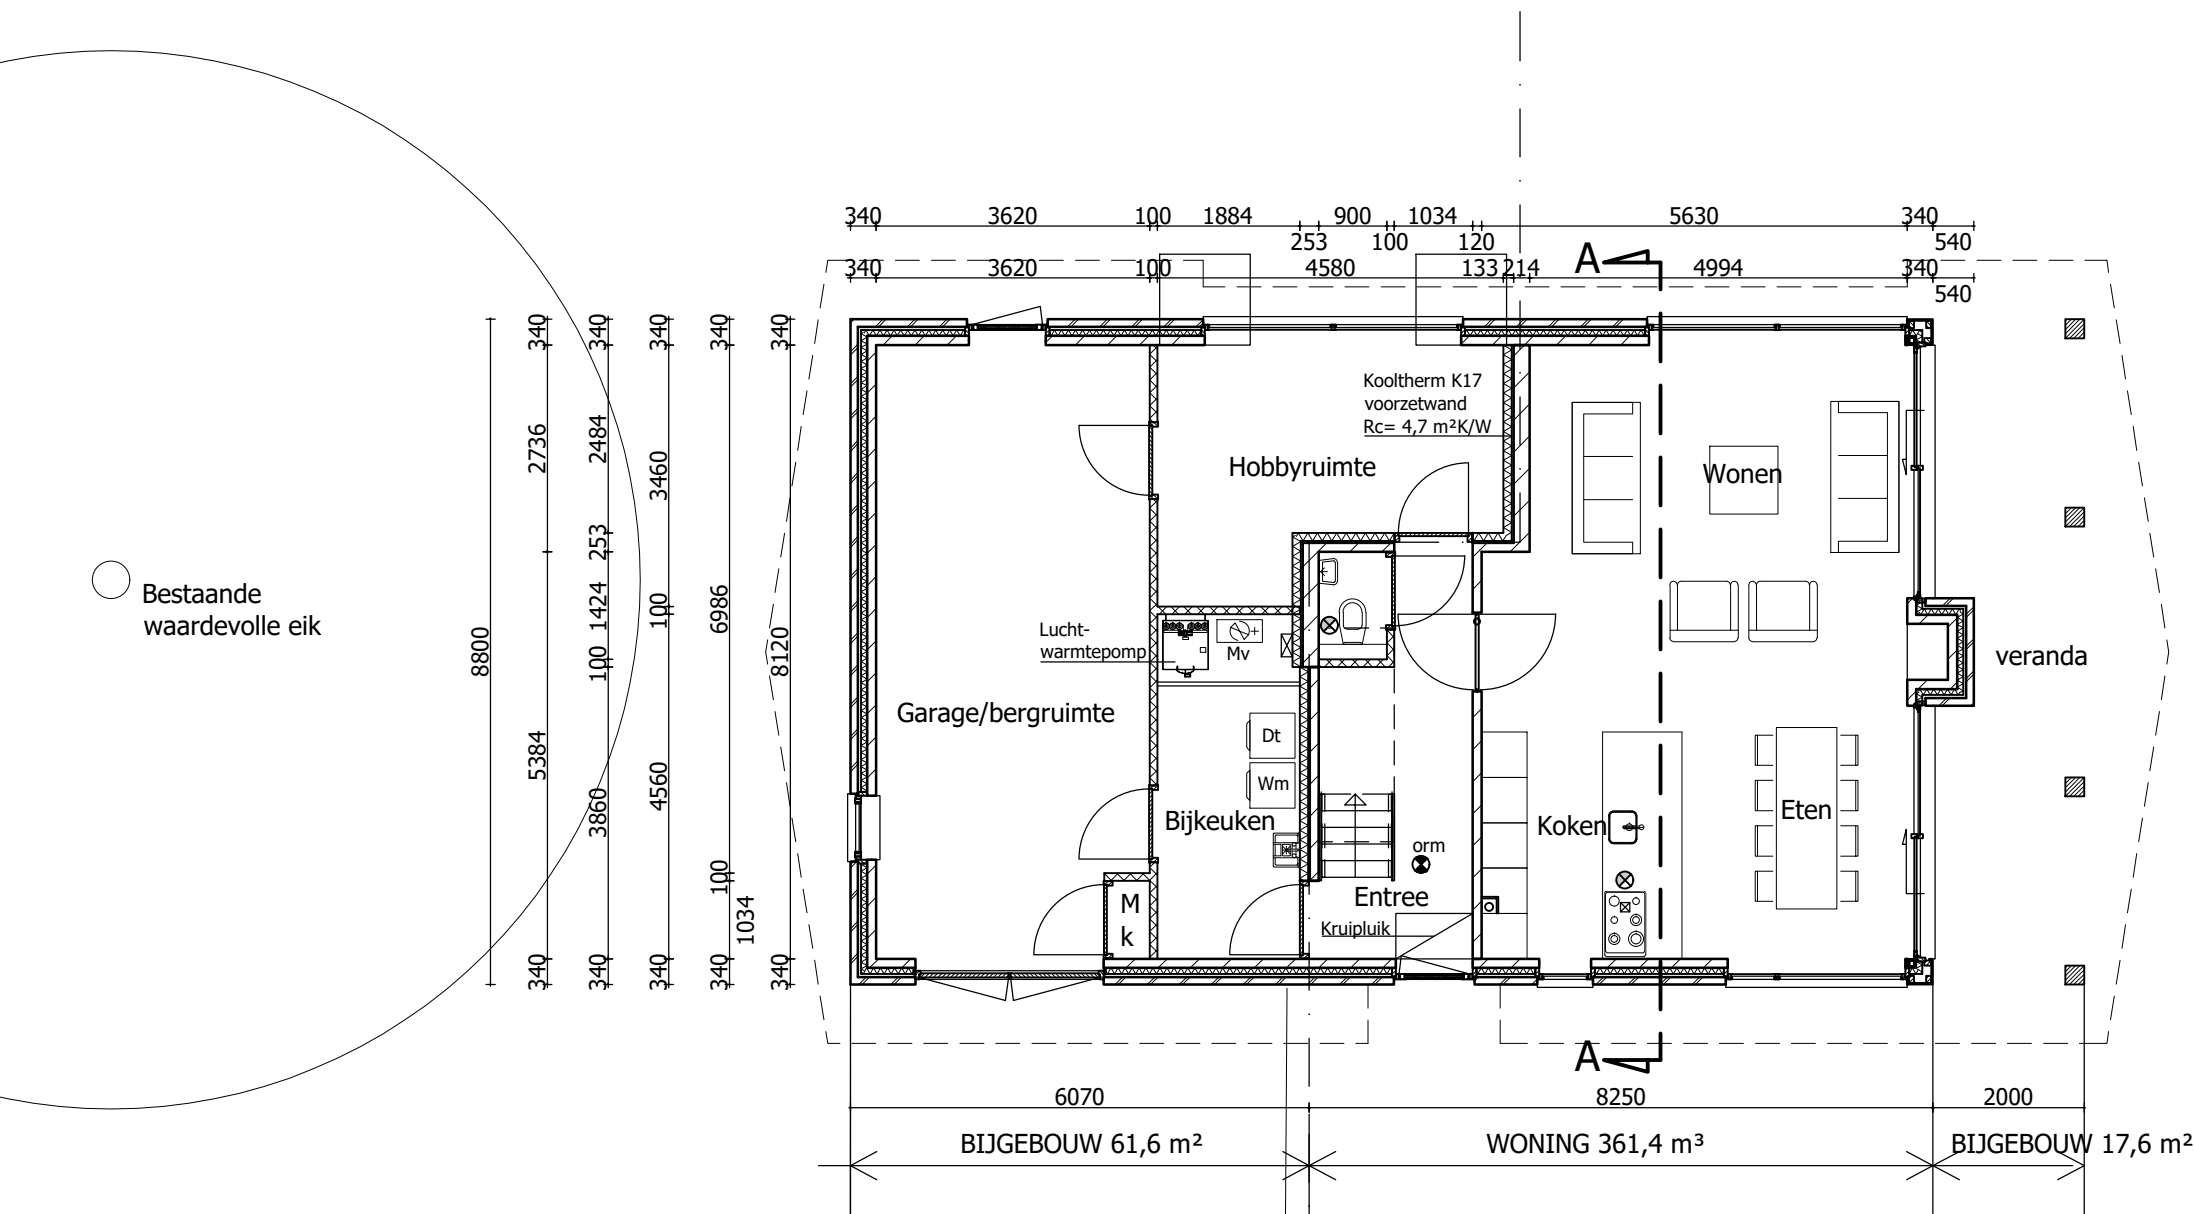

BEGANE GROND

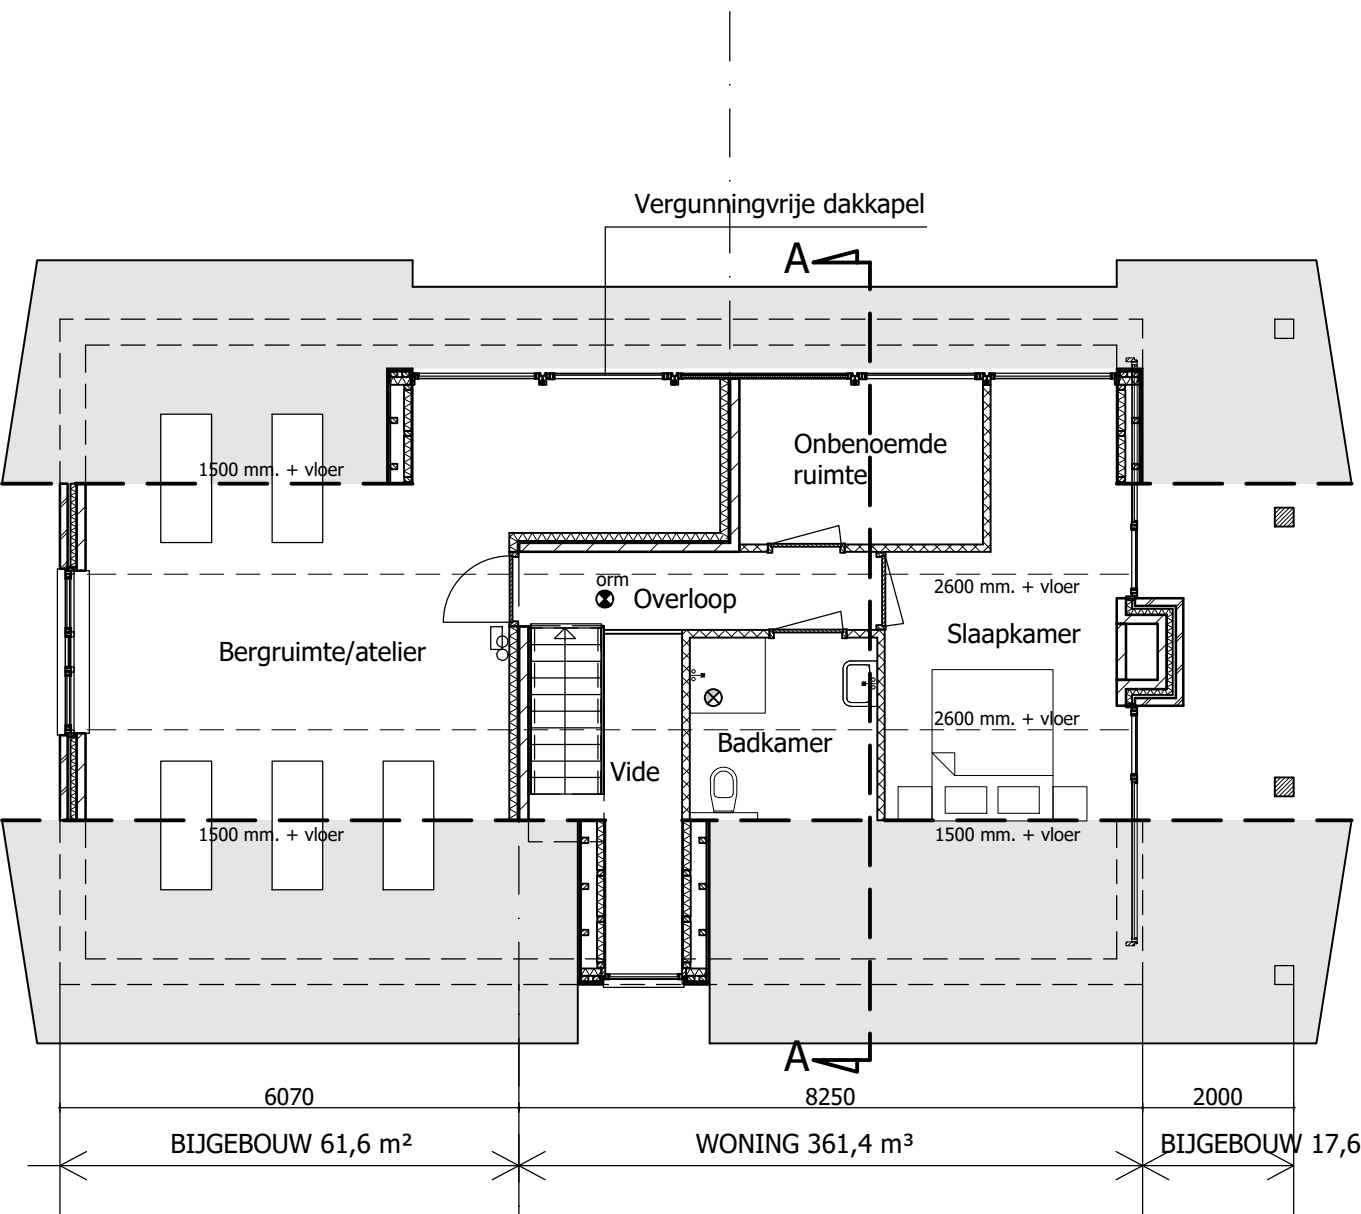

Behoort bij besluit van
Omgevingsdienst
De Valtel
Kenmerk: 2022/0605
Datum: 22-09-2022

Alle constructieve werken volgens berekening constructeur uitvoeren.
Alle maten, tekeningen e.d. voor bouwuitvoering controleren en zonodig (laten) aanpassen.
Bouwplan uitvoeren volgens de geldende (bouw) regelgeving.
Zie ook rapportage Bouwbesluittoetsingen en BENG van S&W

PROJECT	Nieuwbouw woning met inpandig bijgebouw aan de Bijschoterweg te Voorthuizen
OPDRACHTGEVER	Dhr. M. van den Berg Kapweg 15 3774 RC KOOTWIJKERBROEK
PROJECTNUMMER	2020-08
GETEKEND	CdB
SCHAAL	1:100
DATUM	2021-10-19
GEWIJZIGD	2022-03-07
BLADNUMMER	B-1
ONDERDEEL	AANVRAAG OMGEVINGSVERGUNNING GEVELS, PLATTEGRONDEN, DOORSNEDE

ABCV ARCHITECTUUR

Dorpsstraat 38
6741 AL LUNTEREN
t 0318 - 487239
e info@abcv-architectuur.nl
i www.abcv-architectuur.nl