



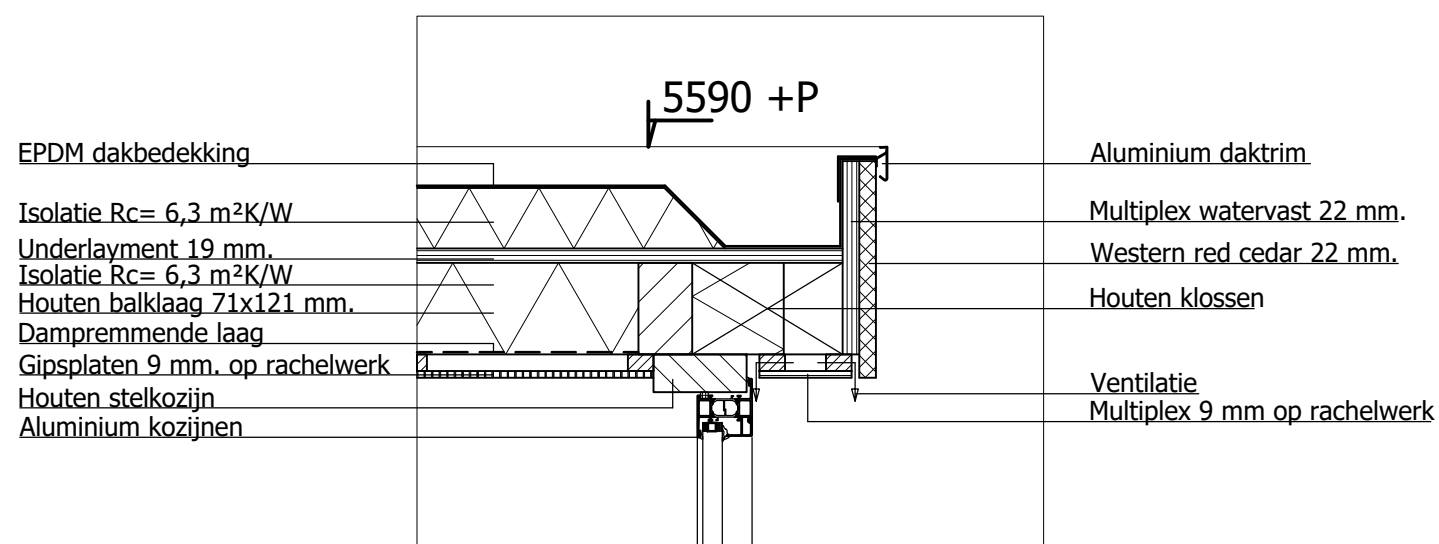


DETAIL 5

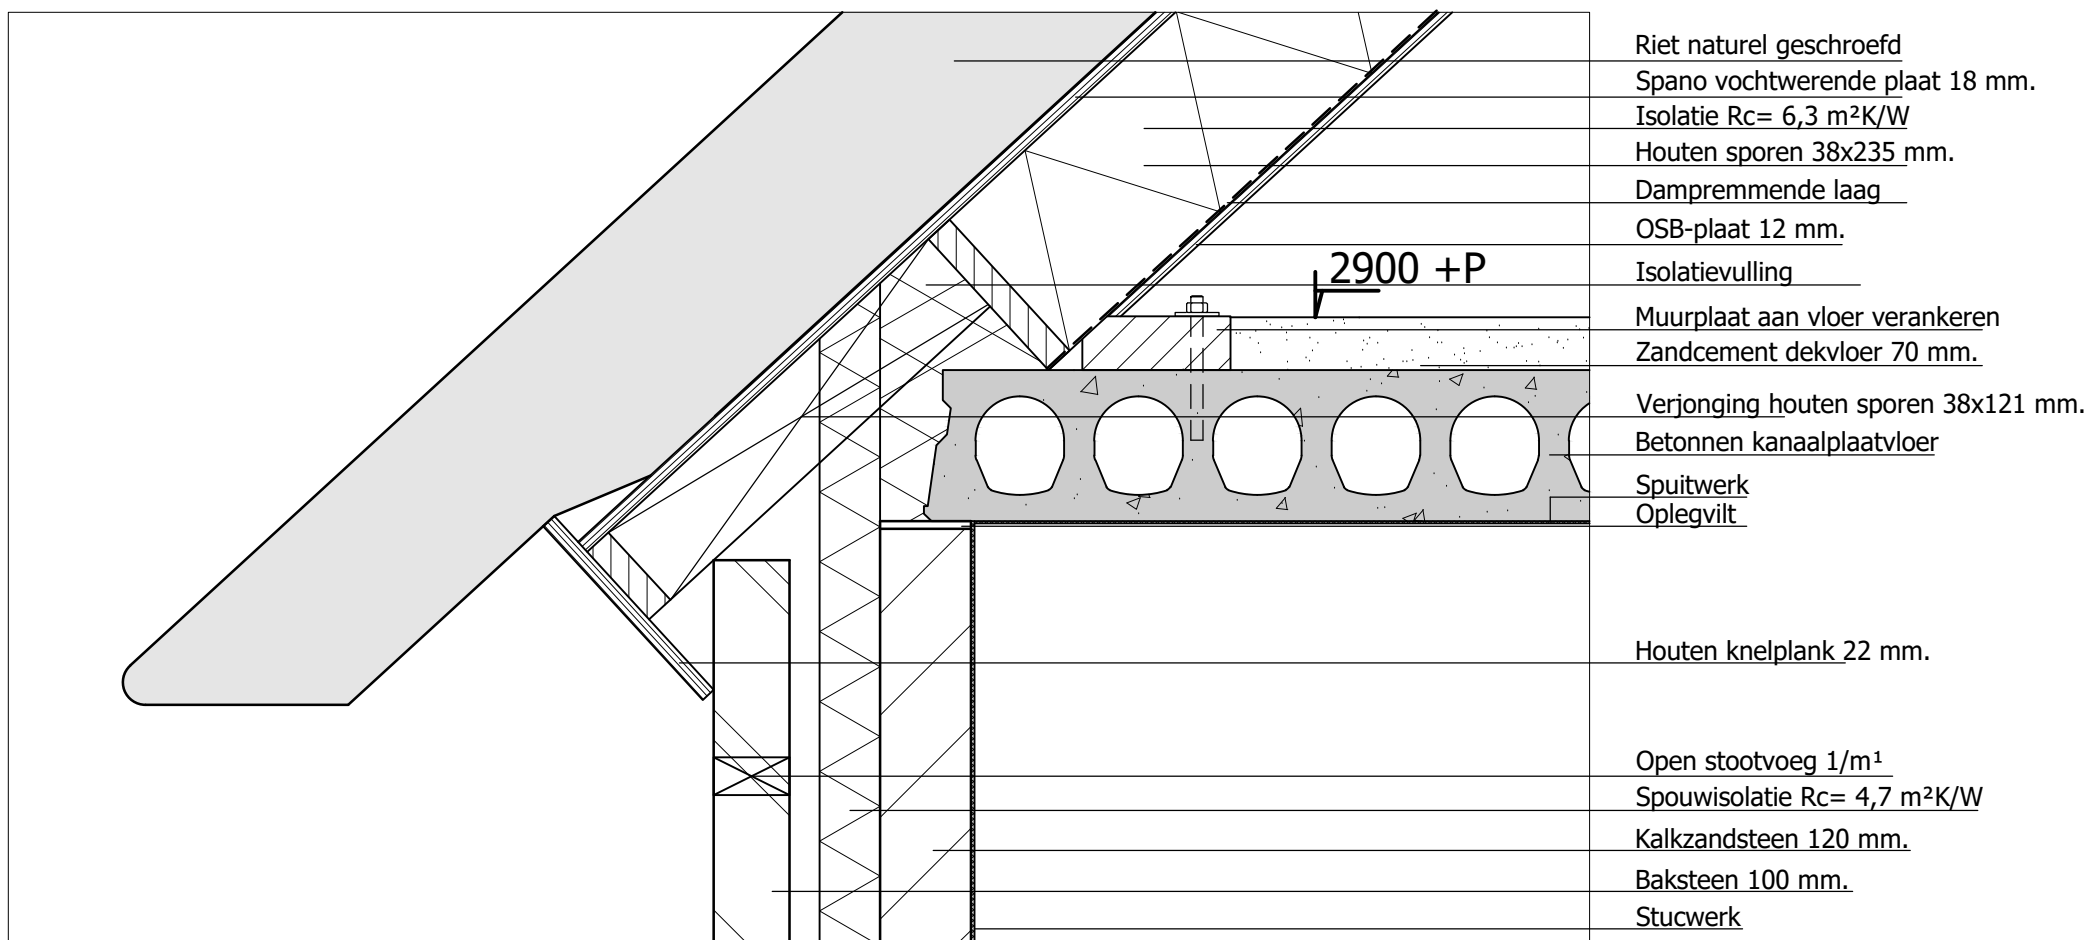


DETAIL 4




DETAIL 2

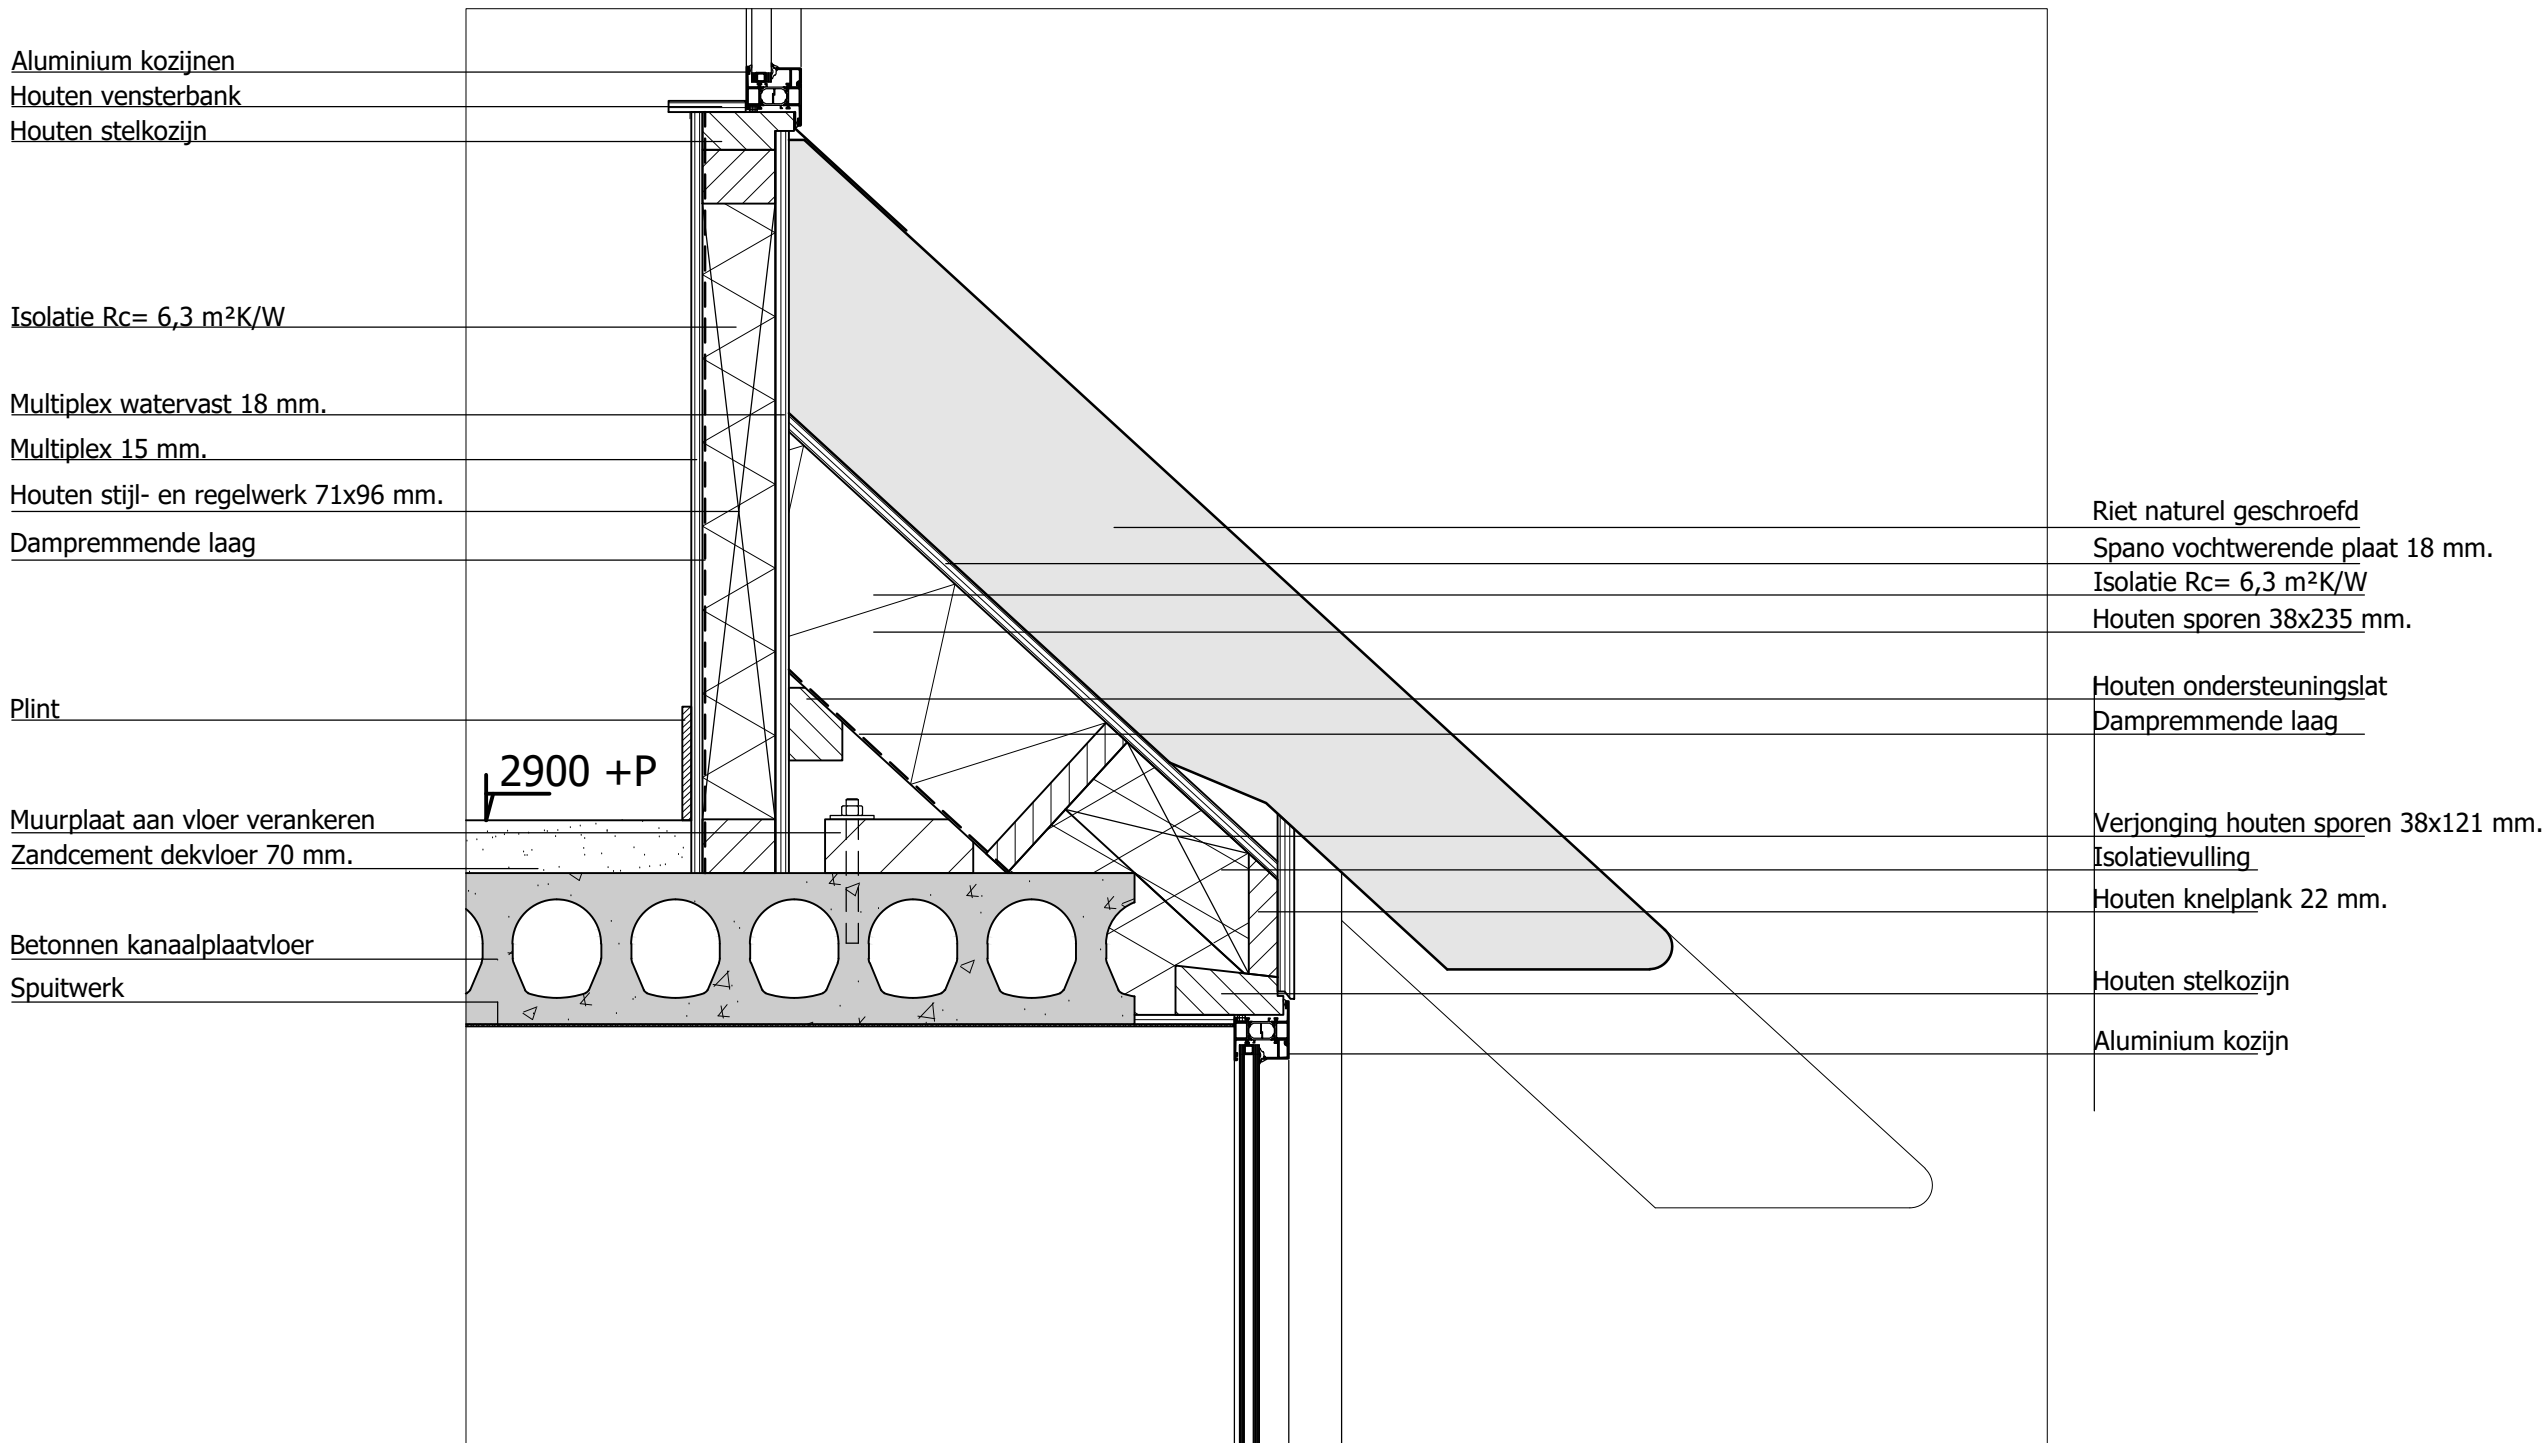

DETAIL 3

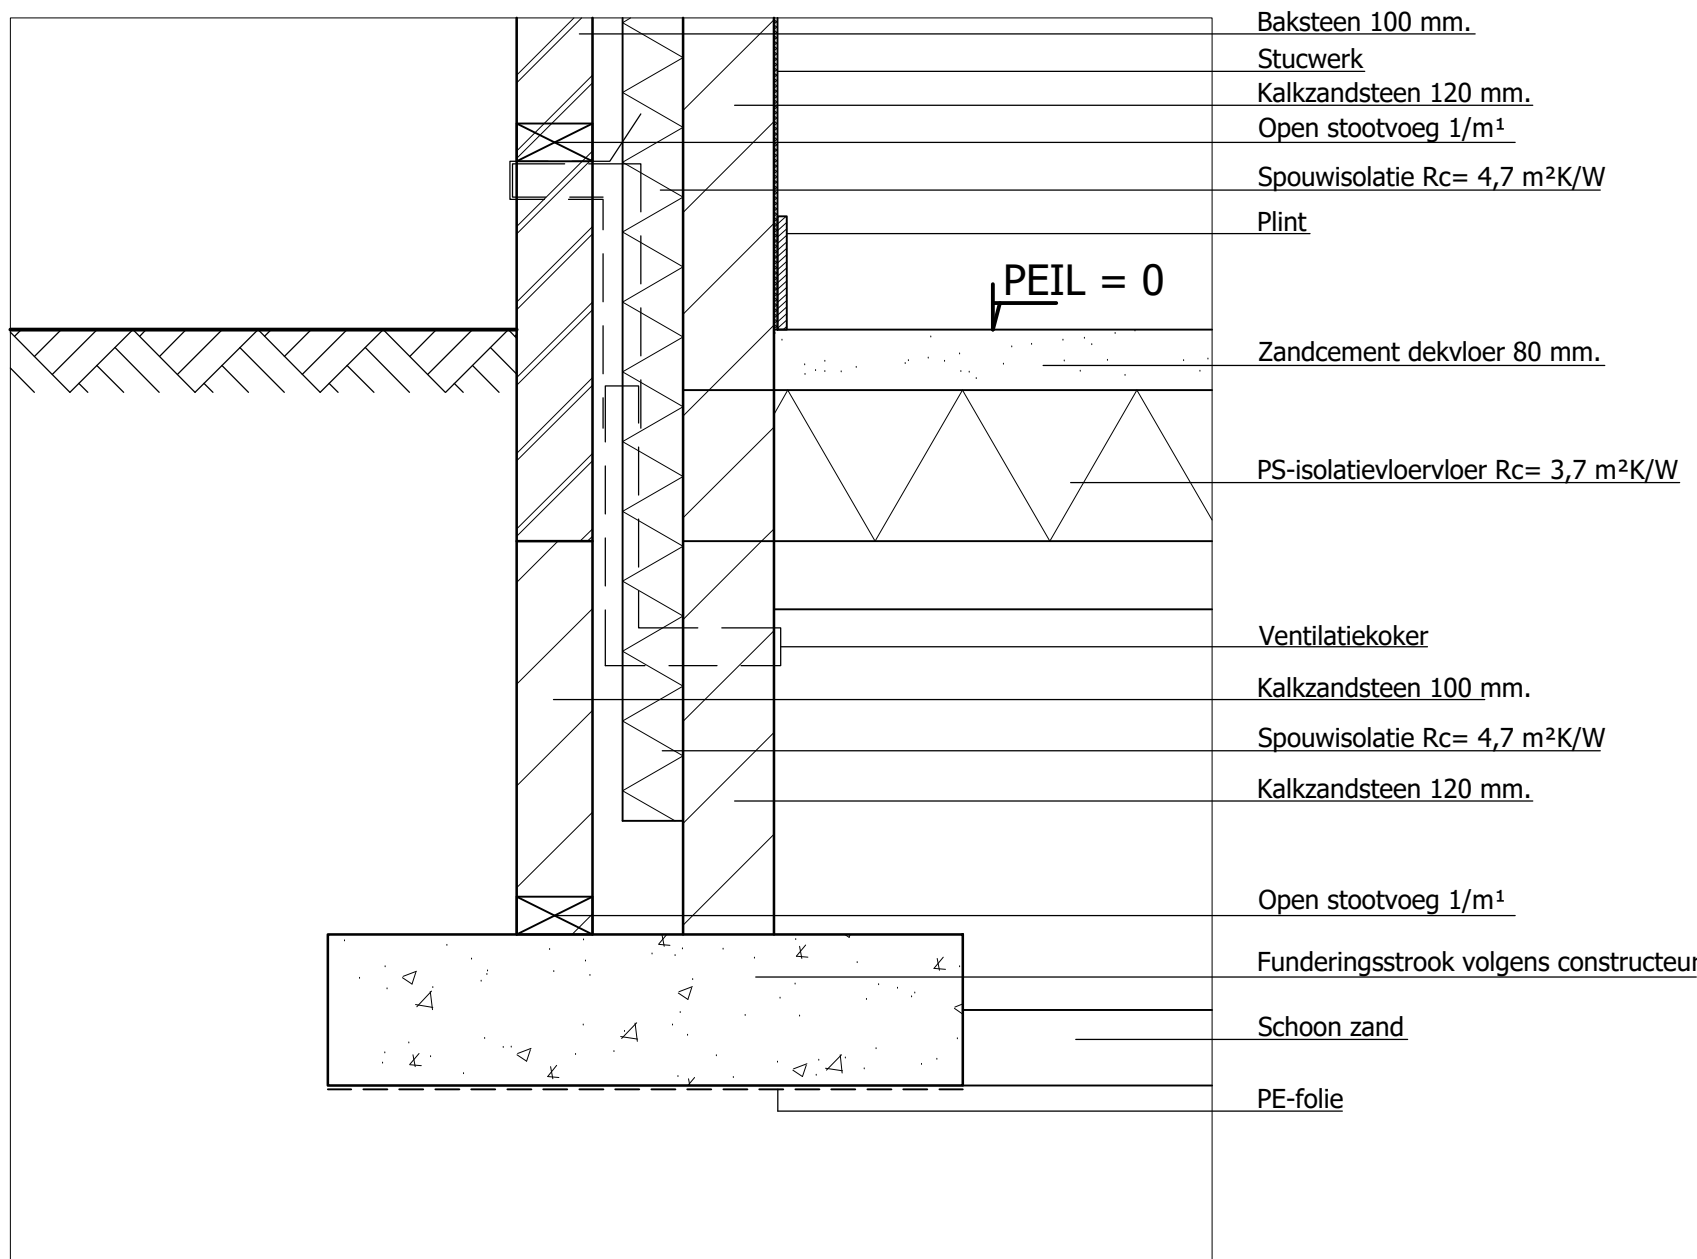

DETAIL 1

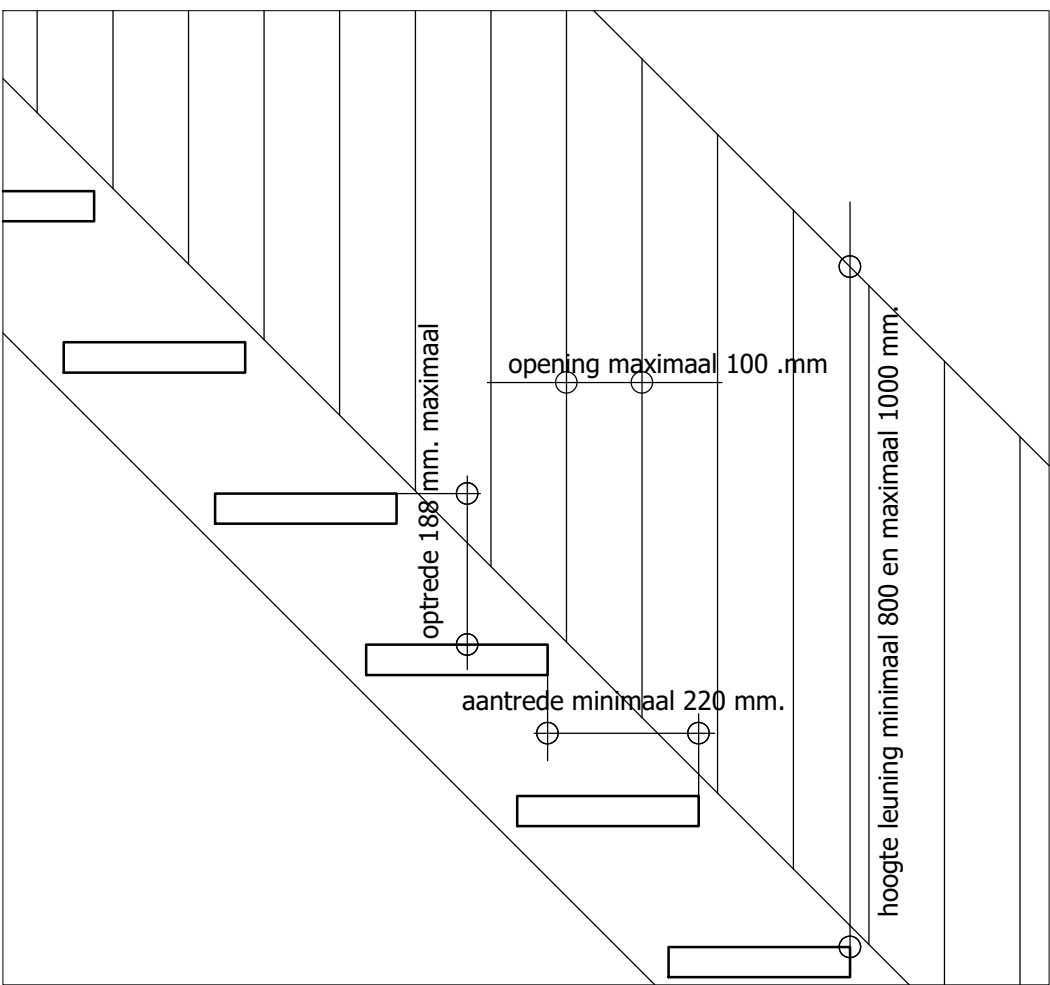

PRINCIPEDETAIL
TRAPTREDEN EN
LEUNING LANGS
TRAP

Specificaties verdiepingstrappen:
-breedten 1050 mm. en 850 mm. minimaal (incl. bomen)
-minimale vrije hoogte boven trap 2300 mm.
-aantrede 220 mm. minimaal
-optrede 188 mm. maximaal
-minimale breedte trededak loodrecht op vlak 50 mm.
-minimale afstand klimlijn tot zijkant trap 300 mm.
-minimale breedte trededak t.p.v. klimlijn 230 mm.

Leuning:
-hoogte leuning boven voorkant trede tussen 800 en 1000 mm.
Balustrades langs vides:
-verticale metalen delen
-maximale openingen tussen delen 100 mm.
-hoogte 1000 mm. boven bovenkant vloer
-bovenzijde balustrade is leuning

Alle constructieve werken volgens berekening constructeur uitvoeren.
Alle maten, tekeningen e.d. voor bouwuitvoering controleren en zonodig (laten) aanpassen.
Bouwplan uitvoeren volgens de geldende (bouw) regelgeving.
Zie ook rapportage Bouwbesluittoetsingen en BENG van S&W

PROJECT	Nieuwbouw woning met inpandig bijgebouw aan de Bijschoterweg te Voorthuizen
OPDRACHTGEVER	Dhr. M. van den Berg Kapweg 15 3774 RC KOOTWIJKEBROEK
PROJECTNUMMER	2020-08
GETEKEND	CdB
SCHAAL	1:10
DATUM	2021-10-19
GEWIJZIGD	A B C D E F G
BLADNUMMER	B-3
ONDERDEEL	AANVRAAG OMGEVINGSVERGUNNING DETAILS