


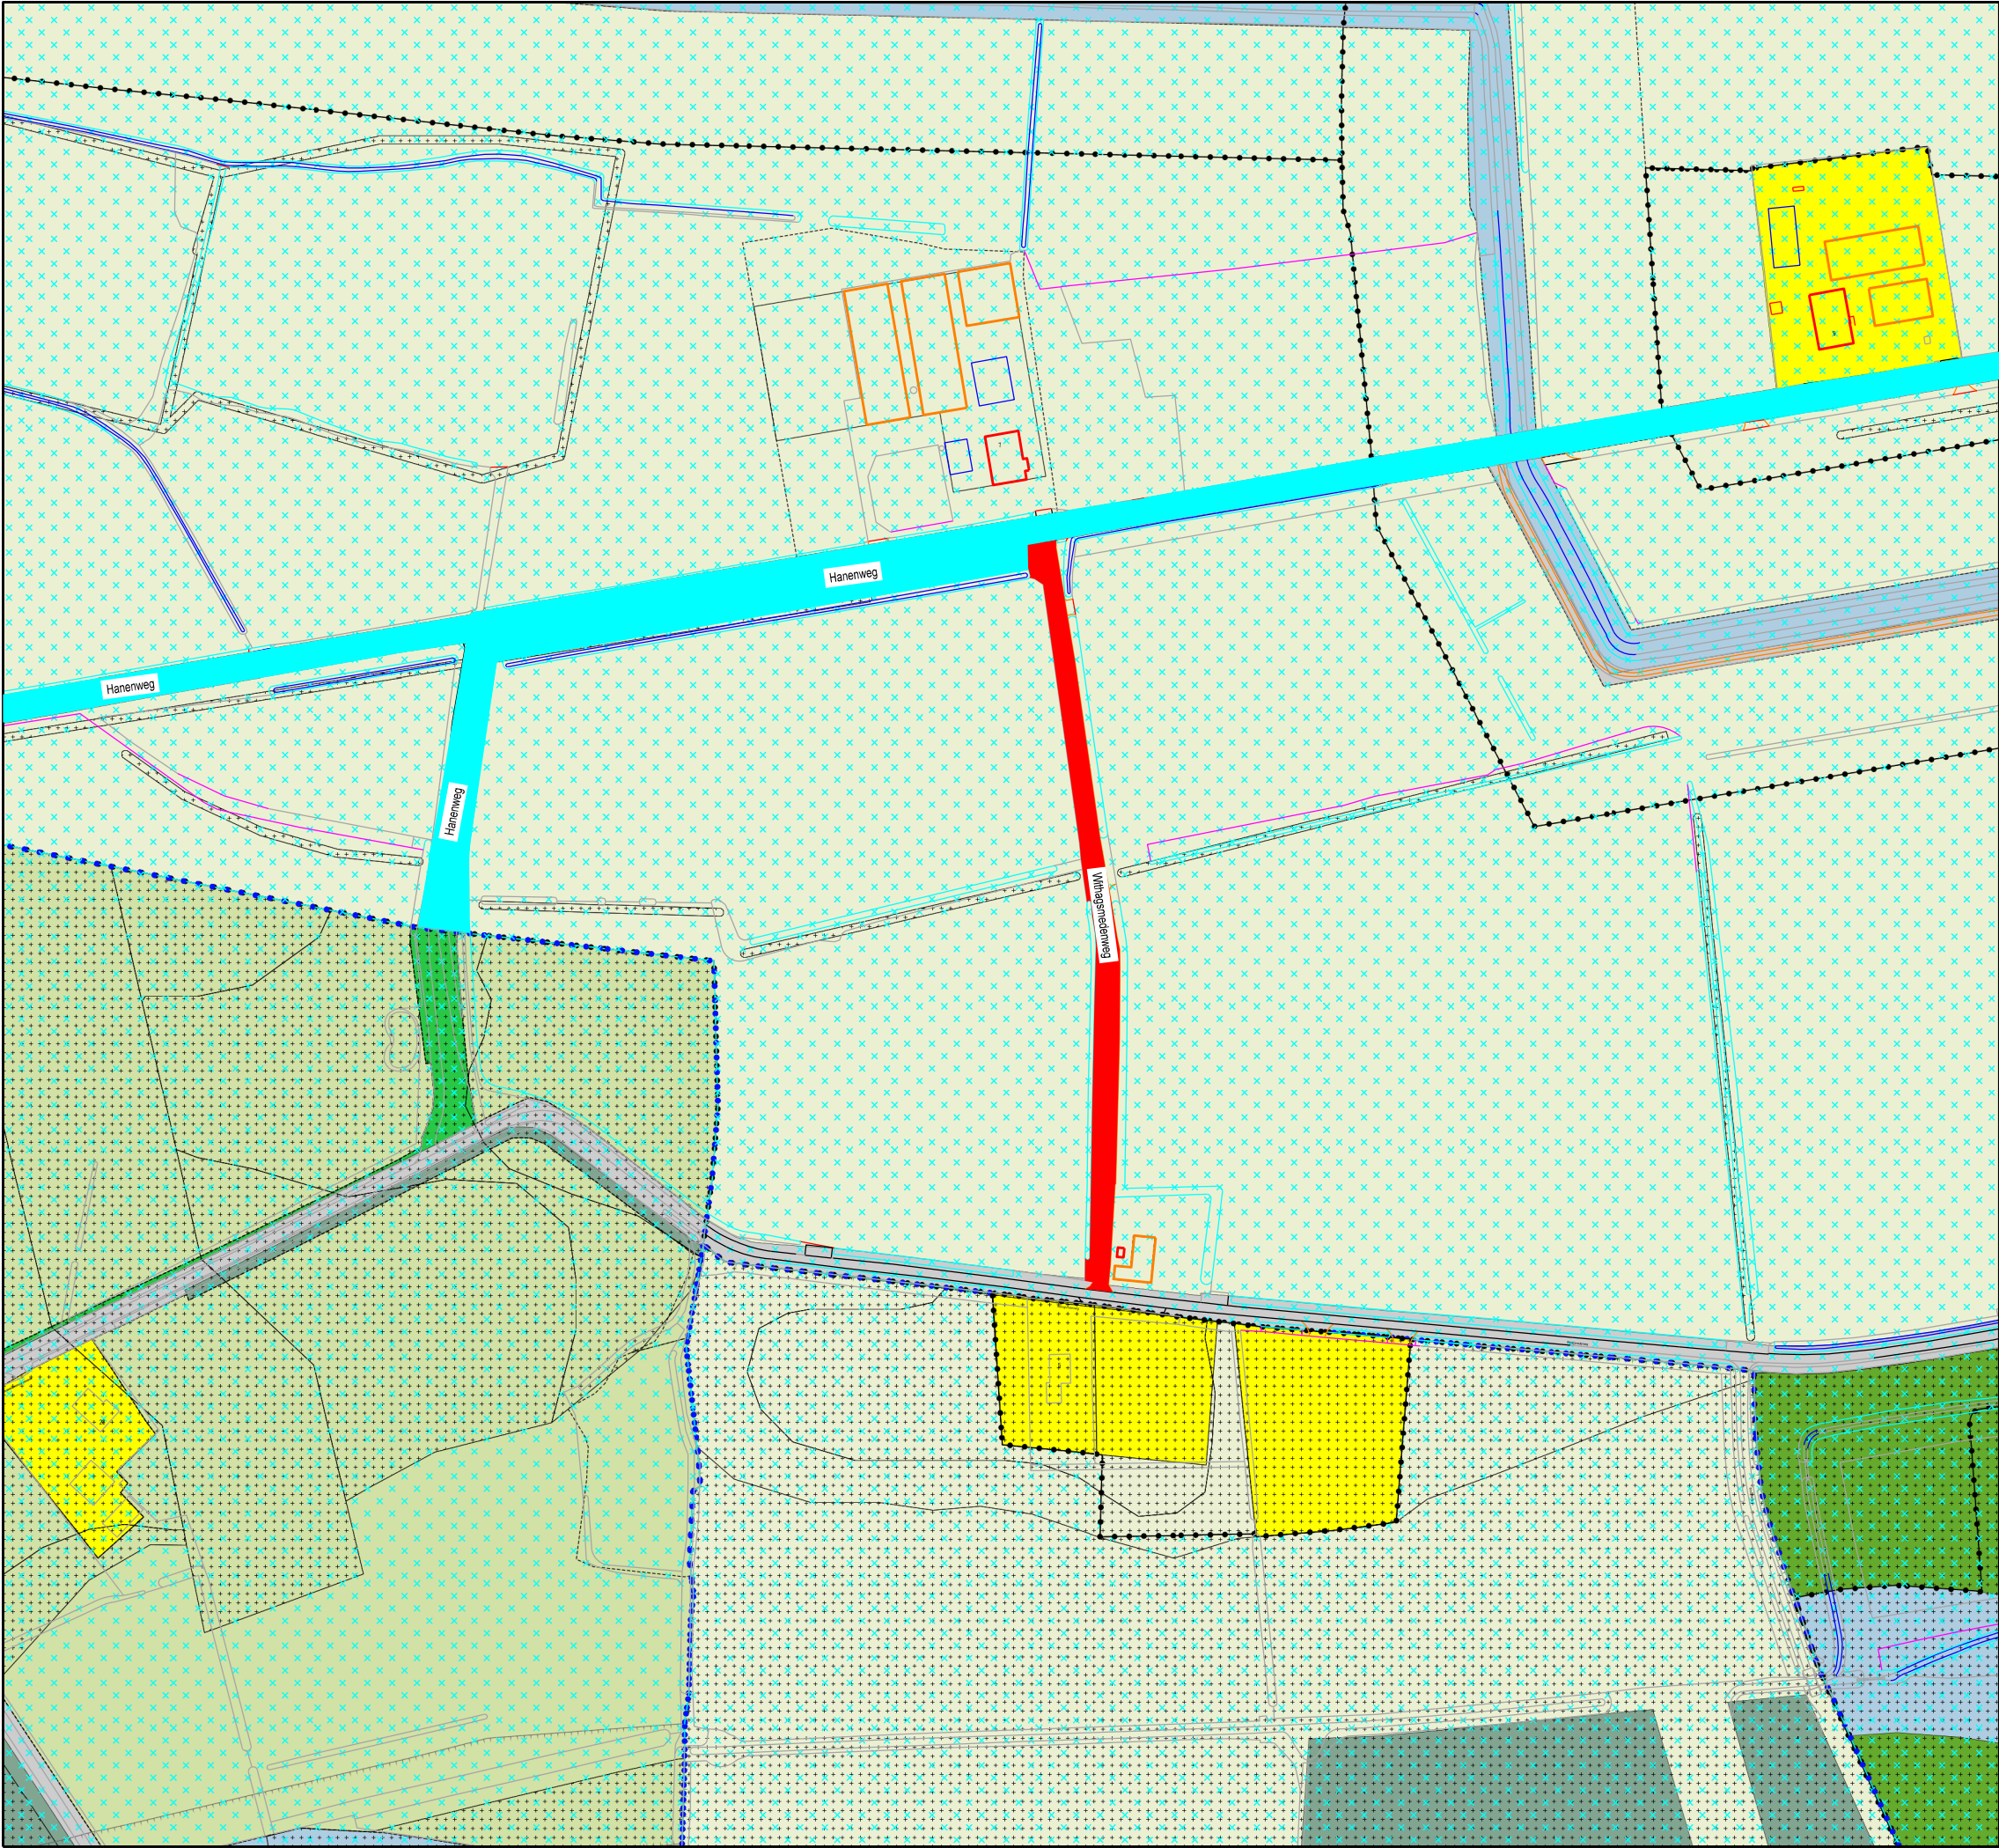

- Gedeelte Withagsmedenweg (intrekken)
- Hanenweg (uitbreiding)

Titel: Straatnaamgeving	
uitbreiding Hanenweg	
Saasveld	
Tek.nr.: 377392T01	Zaaknr.: 377392
Schaal: 1 : 2500	Tekenaar: LOD
Formaat: A3	Datum: 18-07-2022



Noaberkracht
Dinkelland Tubbergen
Postbus 21
7590 AA Denekamp
www.noaberkracht.nl