


Ontsluiting bouwka­vel zoals aangegeven in bestemmingsplan/ omgevingsvergunning.

Uw Kenmerk 1507Z20220218105043435.  
registratienummer 2022-008490.

Duiding in omgevingsvergunning (in groen)

**Werkzaamheden:**


**Realiseren inrit**

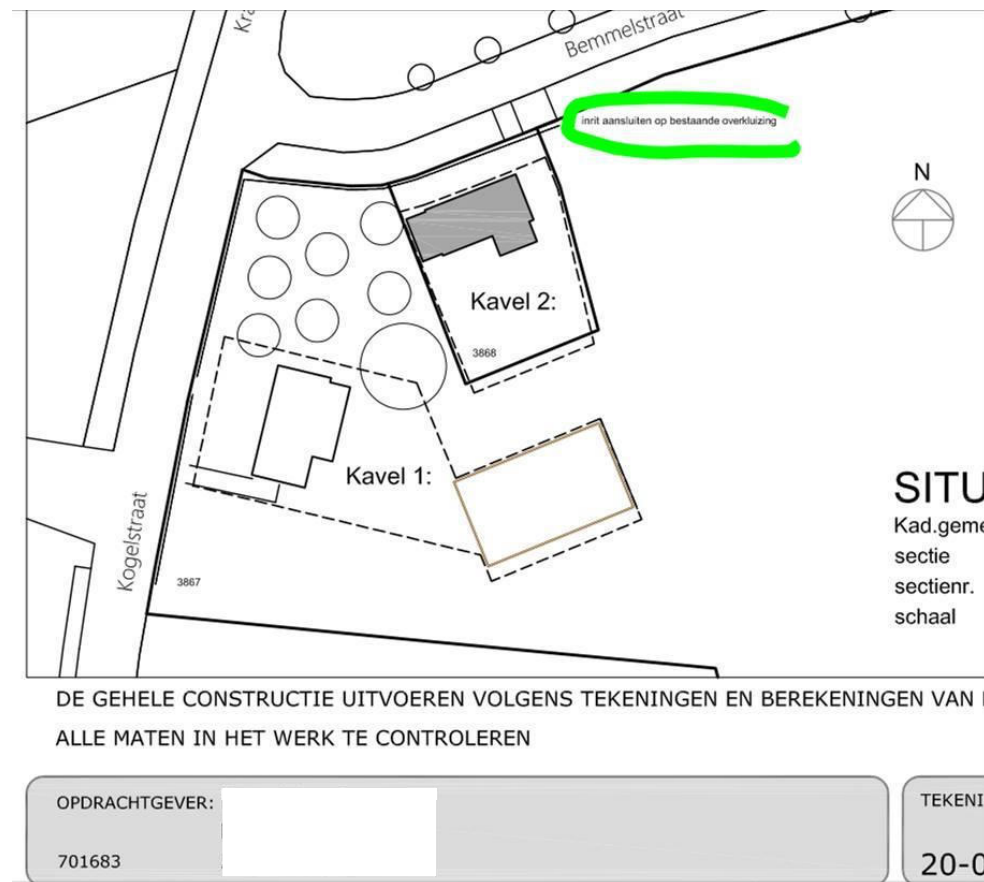

**Maatvoering overkluizing  
(totaal breedte, nieuw + bestaand)**

ontsluiting bouwka­vel zoals aangegeven in  
bestemmingsplan/ omgevingsvergunning.


Uw Kenmerk 1507Z20220218105043435.  
registratienummer 2022-008490.

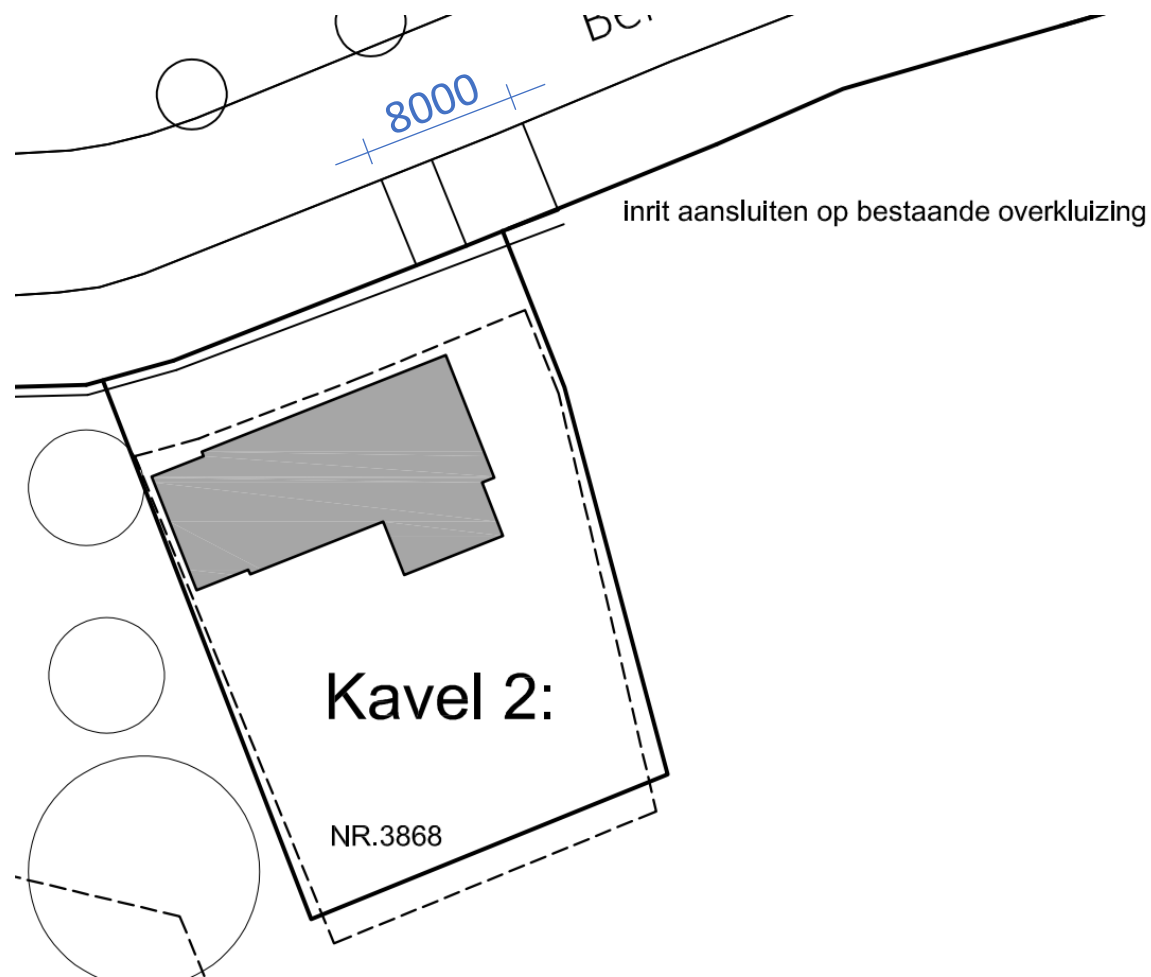

## Situatie

ontsluiting bouwkevel zoals aangegeven in bestemmingsplan/ omgevingsvergunning.

Uw Kenmerk 1507Z20220218105043435.  
registratienummer 2022-008490.

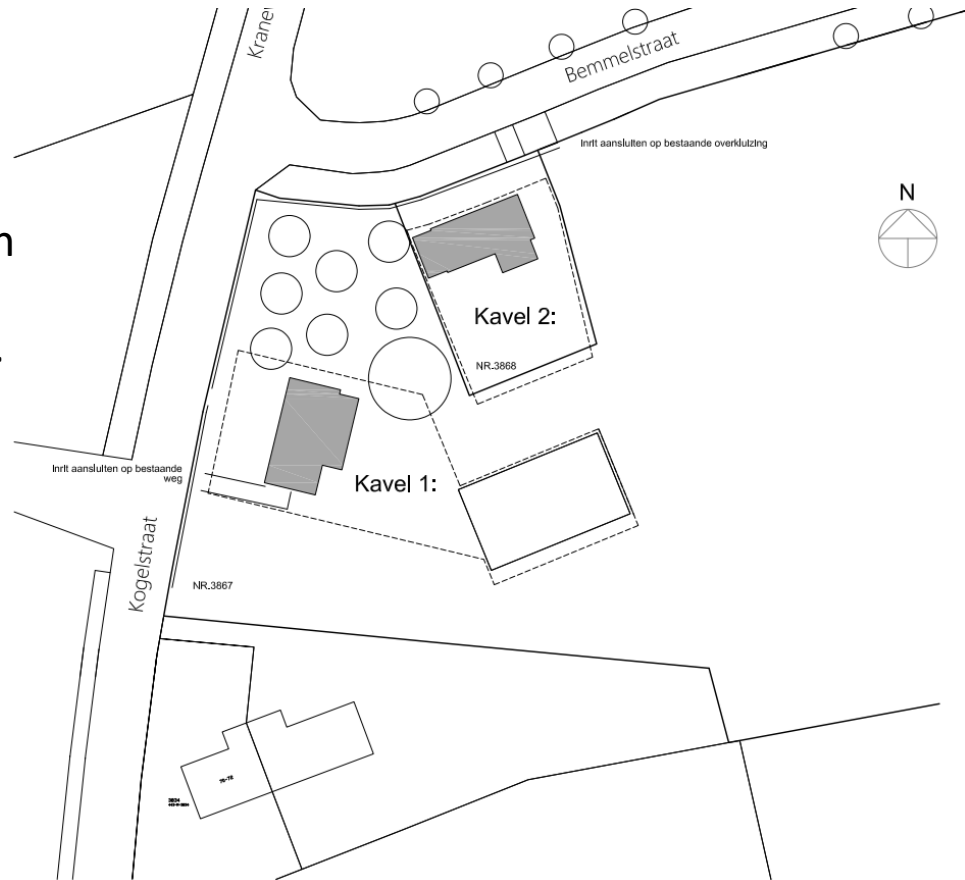

### SITUATIE

Kad.gemeente : HOR01  
sectie : M  
sectieler. : 3867/3868  
schaal : 1:500

DE GEHELE CONSTRUCTIE UITVOEREN VOLGENS TEKENINGEN EN BEREKENINGEN VAN DE CONSTRUCTEUR  
ALLE MATEN IN HET WERK TE CONTROLEREN

OPDRACHTGEVER: 701683	TEKENING NO: 20-057 TO.0
BOUWPLAN: Nieuwbouw van 2 woningen Kogelstraat / Bemmelstraat plan "Aan de Bemmel"	SCHAAL: 1:500 FORMAAT: A2
ONDERDEEL: Situatie kavel 1 en 2	DATUM GETEKEND: 08-05-20 / WZA
	WIJZ. 1: 05-08-21 / WZA WIJZ. 2: 19-10-21 / WZA WIJZ. 3: 05-02-22 / WZA WIJZ. 4: WIJZ. 5: