

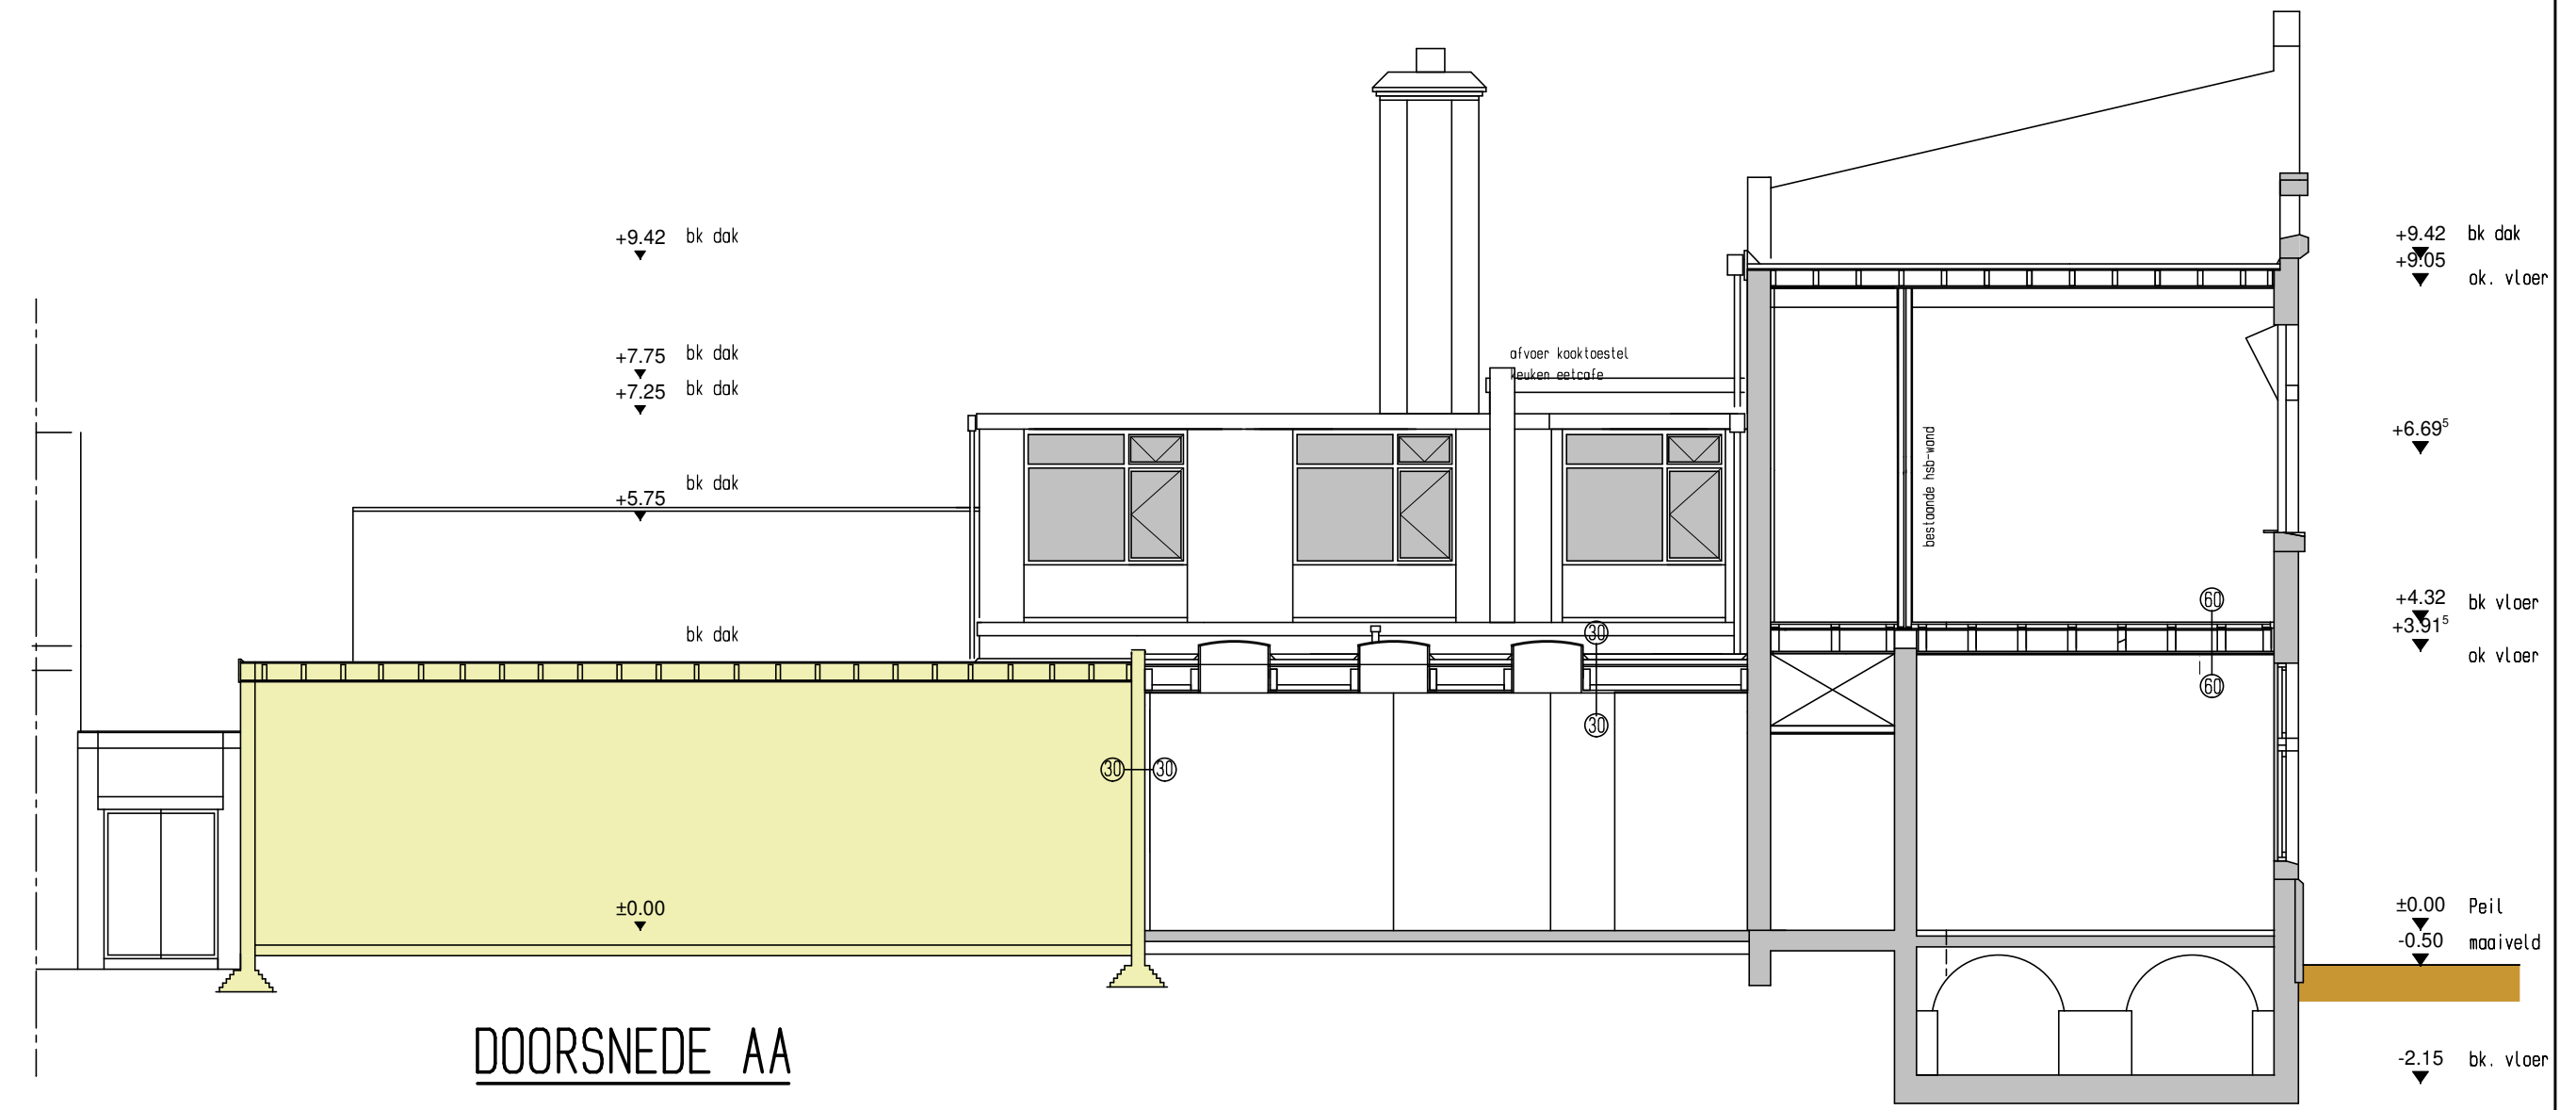
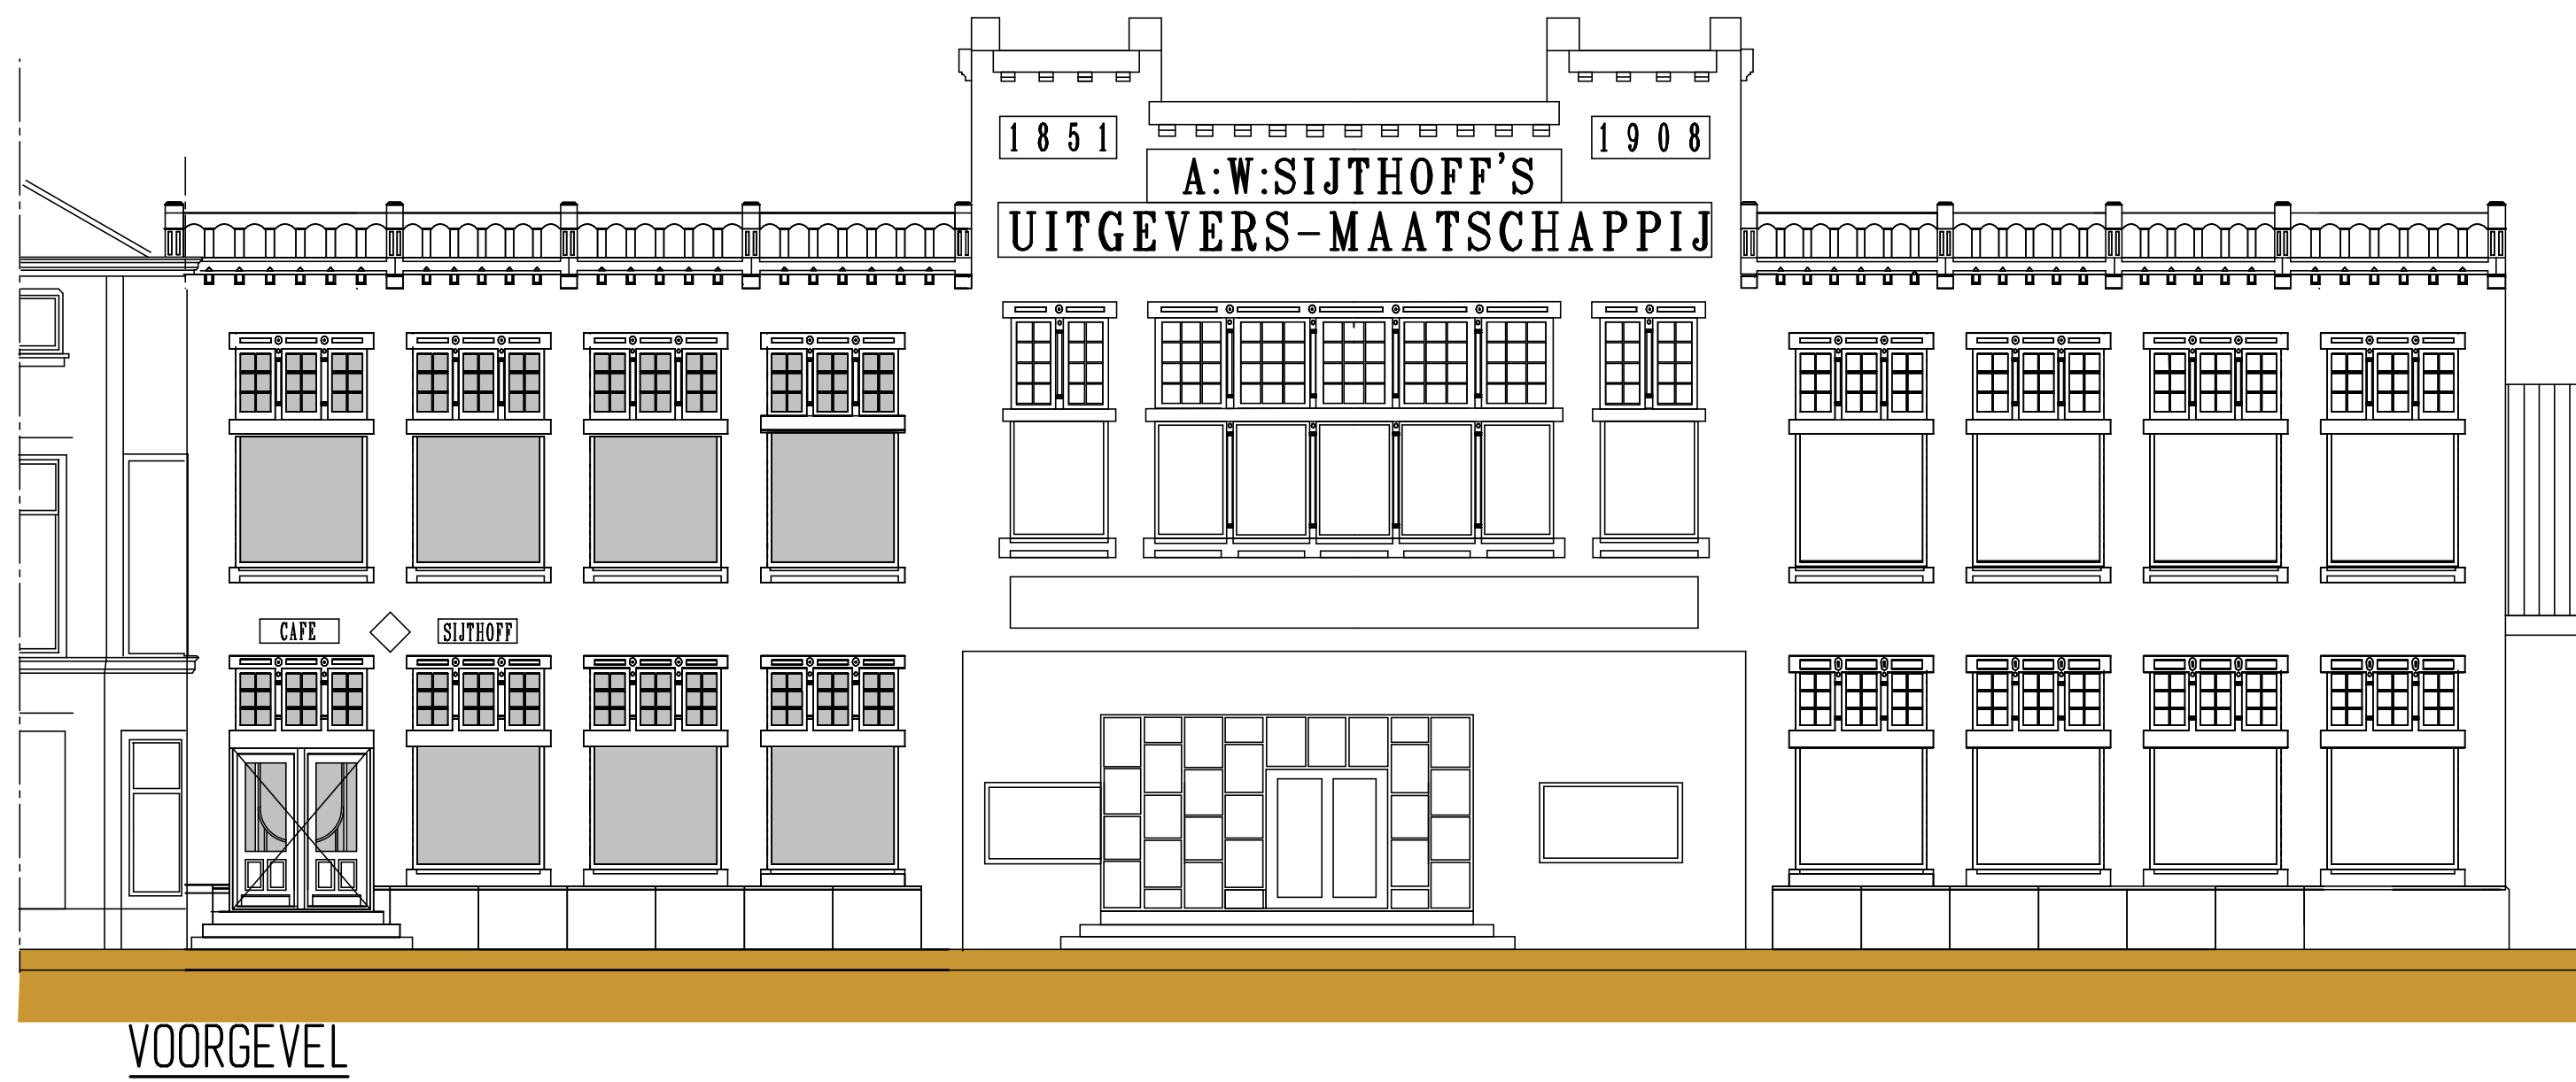
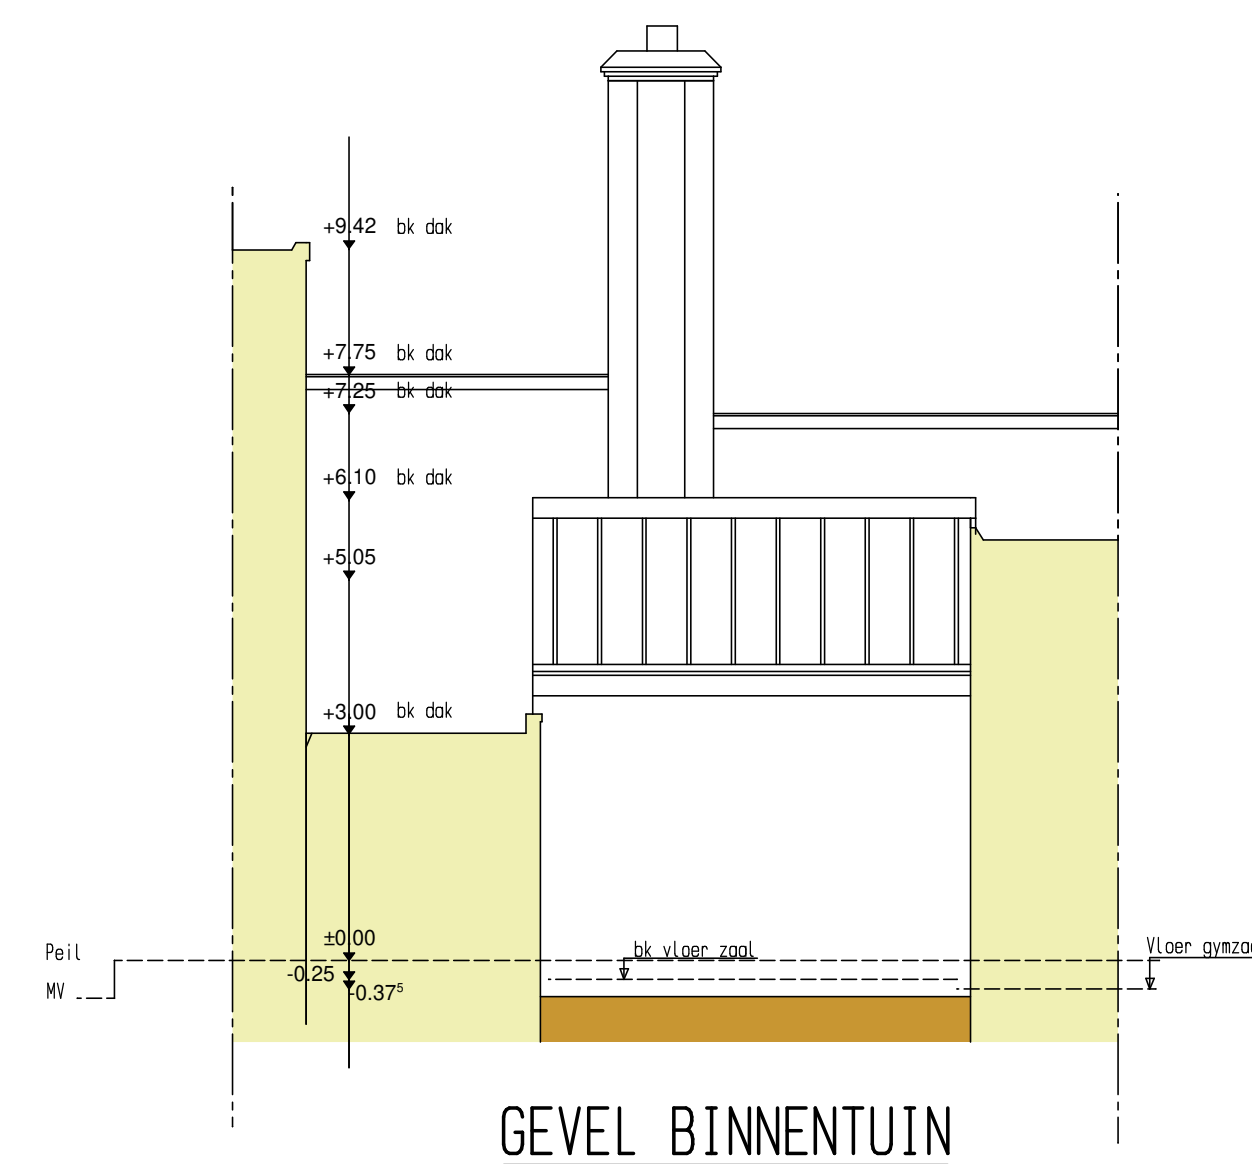
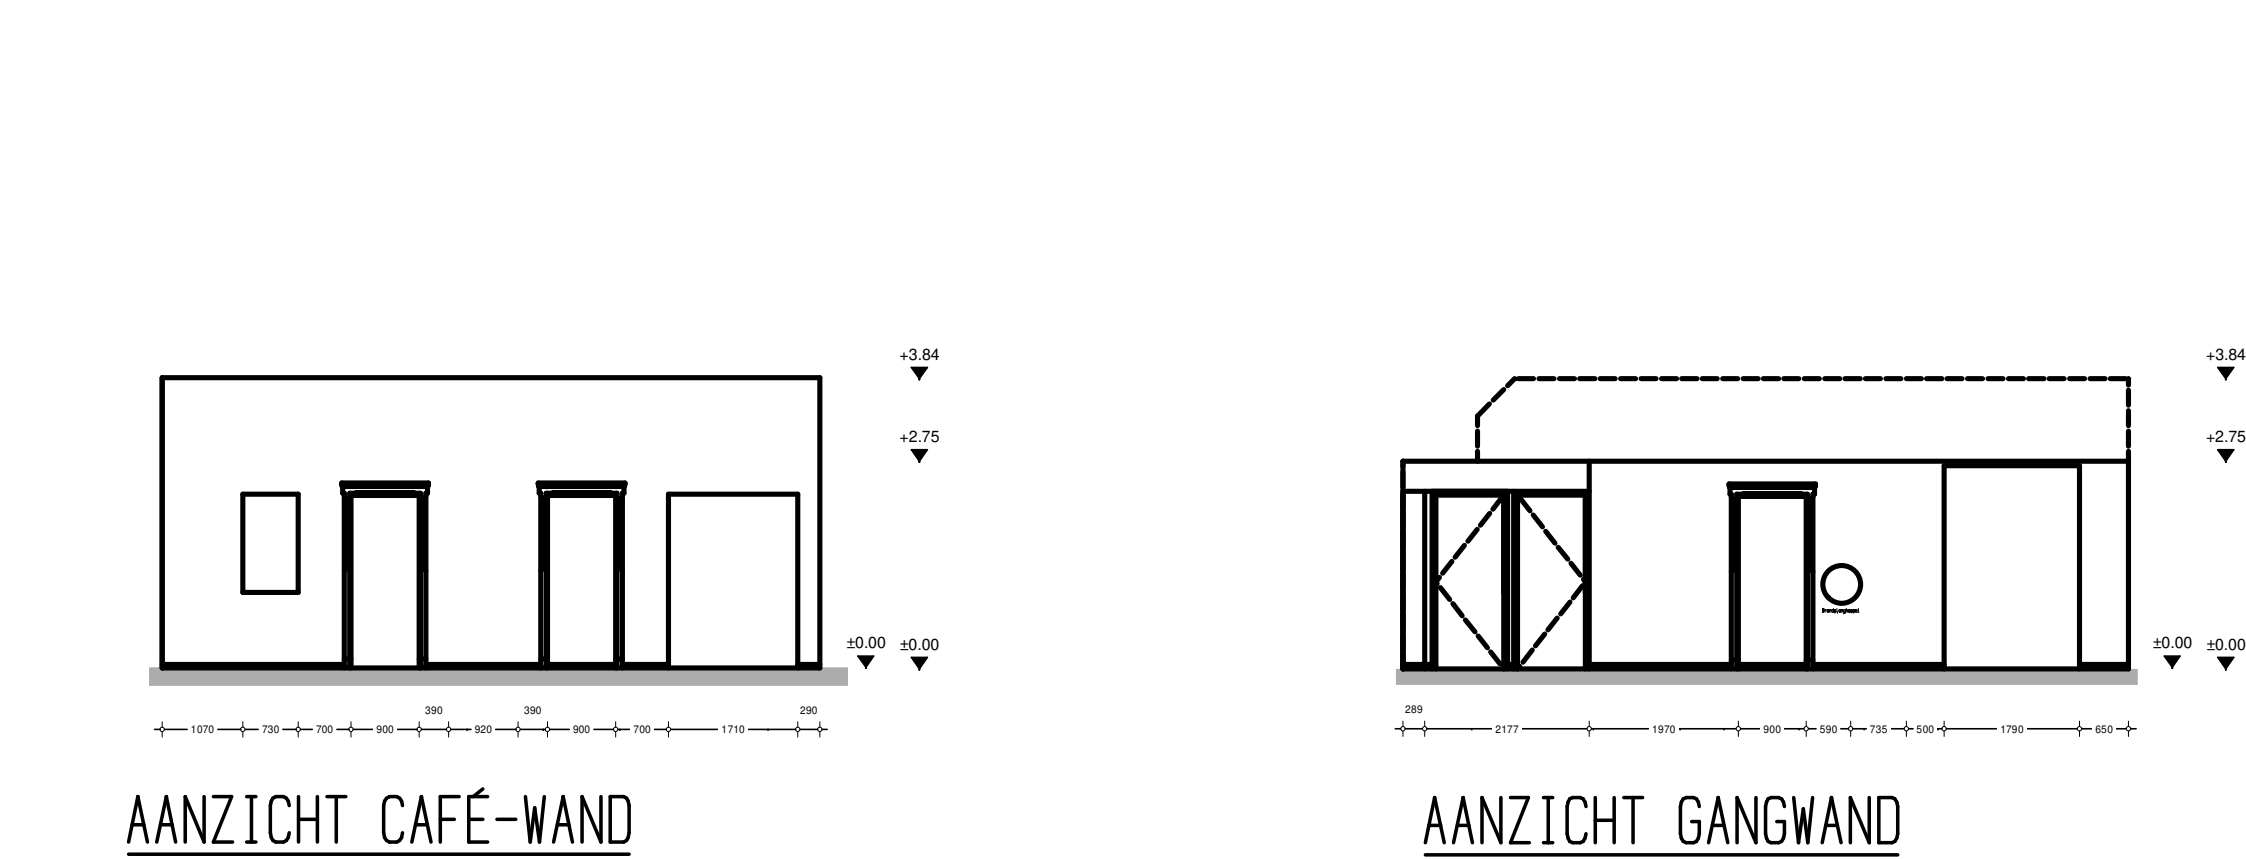


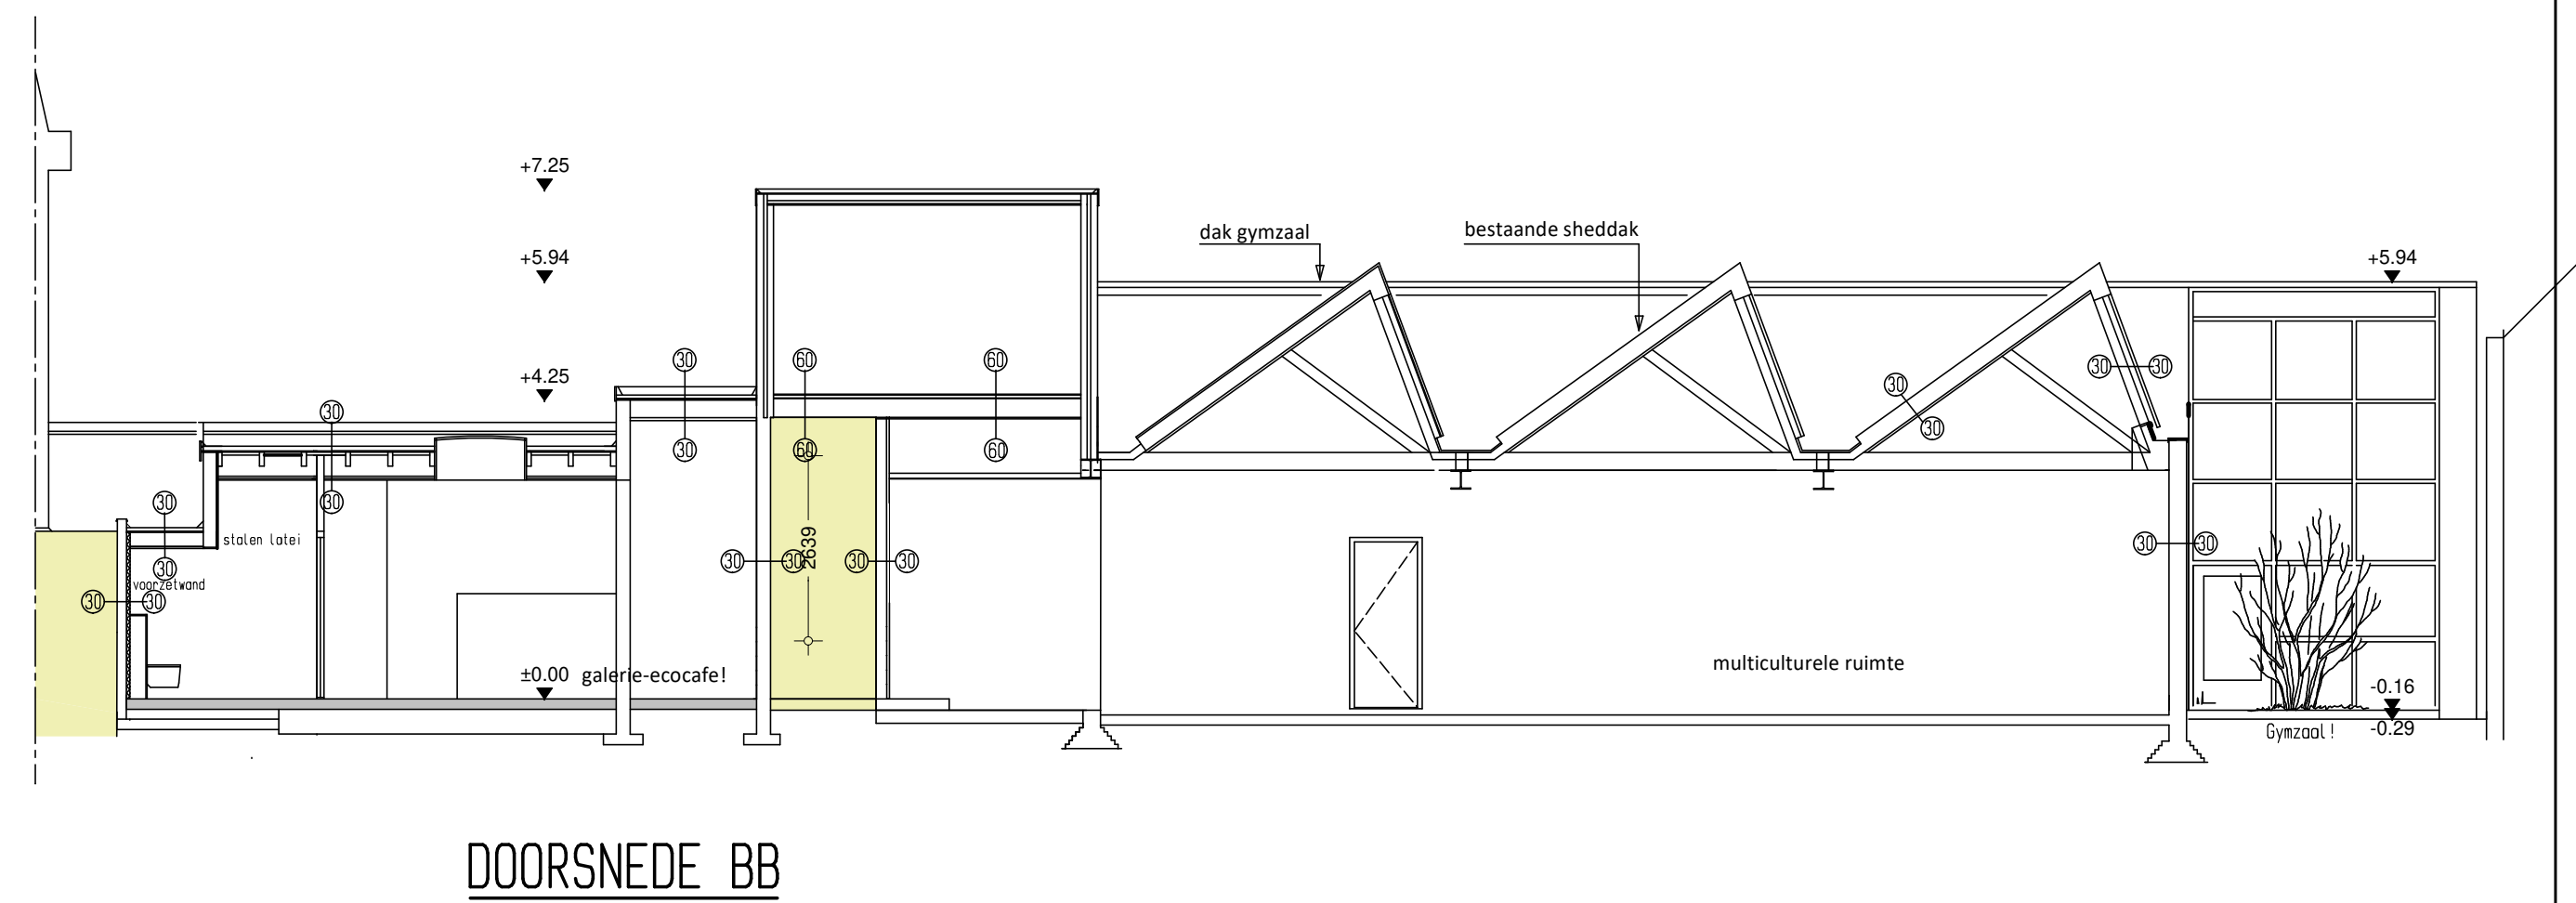

Behoort bij beschikking van
Burgemeester en Wethouders
van Leiden
Z/22/3407034

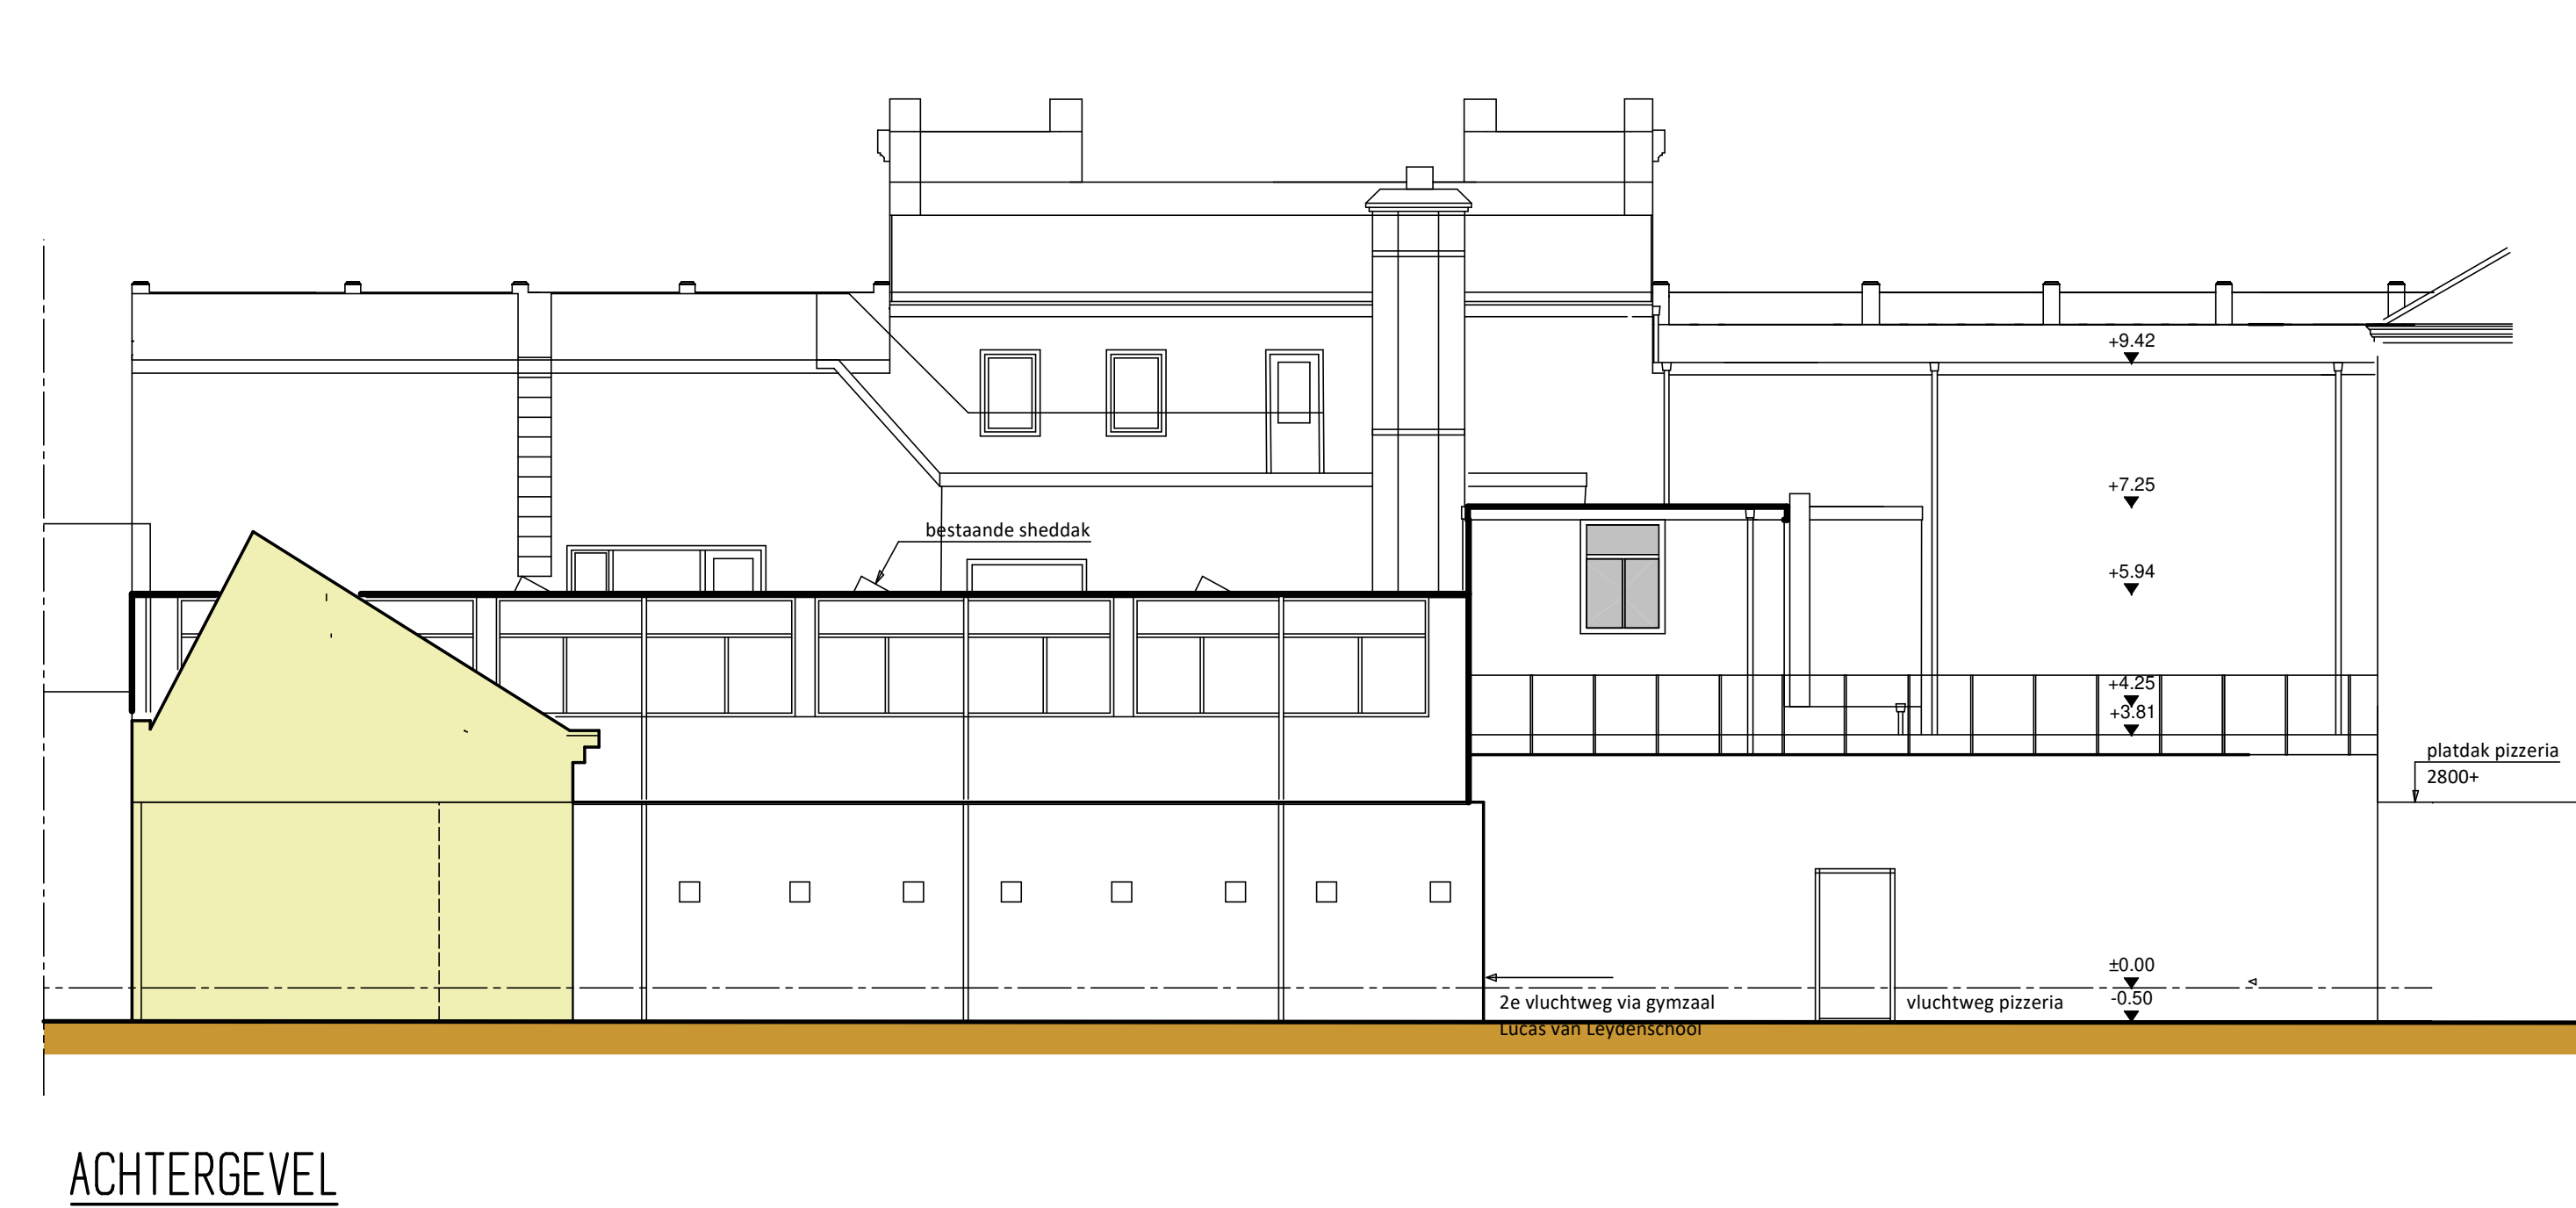

RENVOL ONDERDEEL	MATERIAAL	KLEUR
gevel	geglazuurde gevelsteen	lichtgeel
kozijnen	hout	standgroen
deuren	hout	standgroen
beplating	aluminium met old iron afw.	roestbruin
ramen	hout	blank gelakt/standgroen
plint	natuursteen	grijs
beidelen	hout	standgroen

Situatie
gemeente Leiden
Doezastraat 1B
2311 GZ Leiden

Opdrachtgever
Stichting C.O.L.
Doezastraat 1B
2311 GZ Leiden
06-53831107

sectie E
no. 1899
schaal 1:1000

Architect: ir. Jan de Boon
RIJN- EN SCHIEKADE 97a
2311 AP LEIDEN
t: 071-5131885
m: 06-53831107
e: jandeboon@werkploaatsgsb.nl

RENOVATIE CULTUURCENTRUM
DOEZAARSTRAAT 1B
LEIDEN
ONDERWERP:
BESTAANDE TOESTAND
DOORSNEDEN EN GEVELS

TEKENING: BAV.3
SCHAALE: 1:100
VERONUMMER: 201106
DATUM: 29-06-2022
GEWILJIGD: 24-08-2022



glaskunst, schilderkunst, bouwkunst