

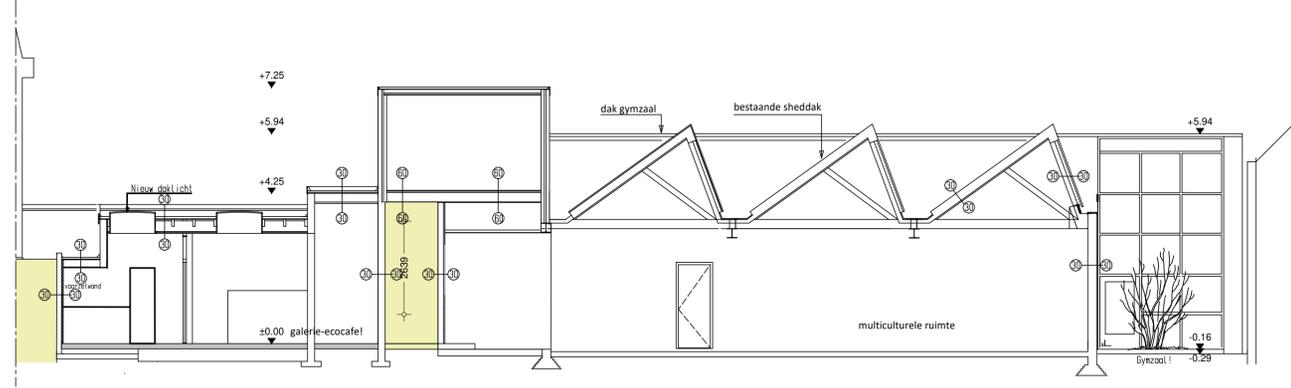
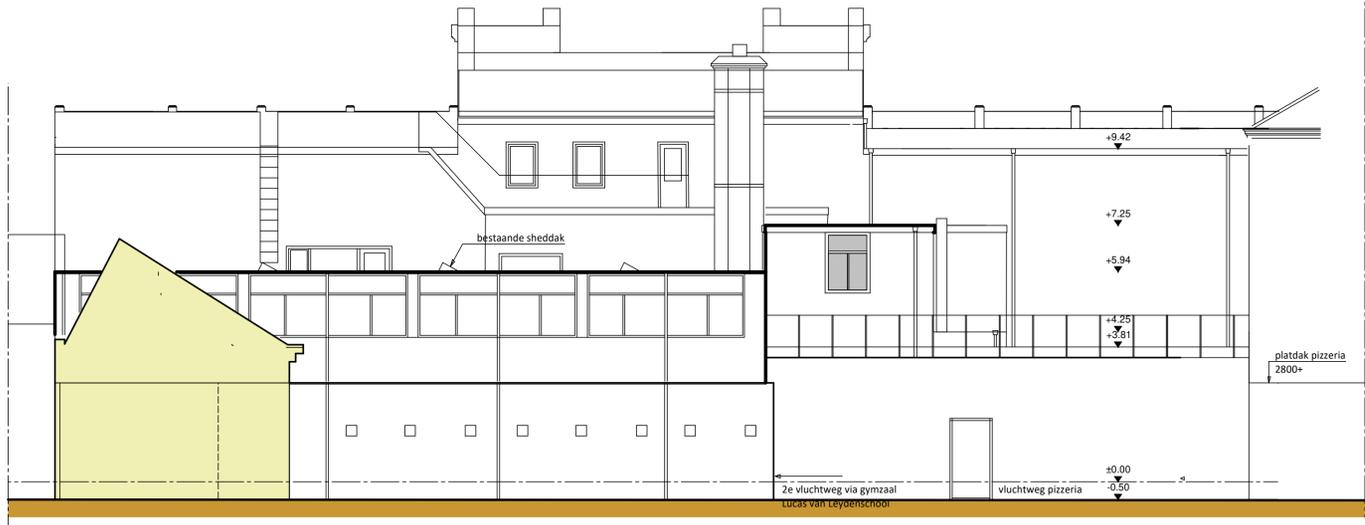
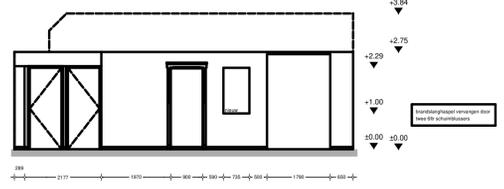
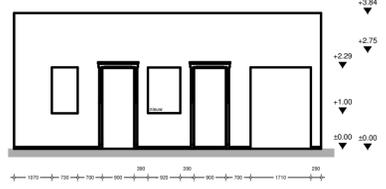


Behoort bij beschikking van Burgemeester en Wethouders van Leiden  
Z/22/3407034

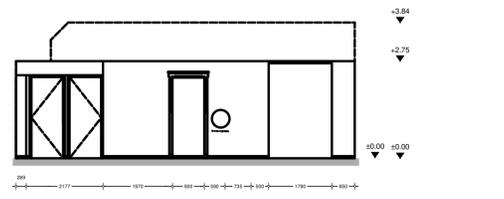


ACHTERGEVEL

DOORSNEDE BB

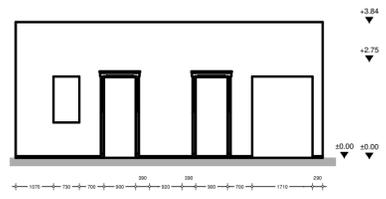

AANZICHT CAFÉ

AANZICHT GANG NIEUW

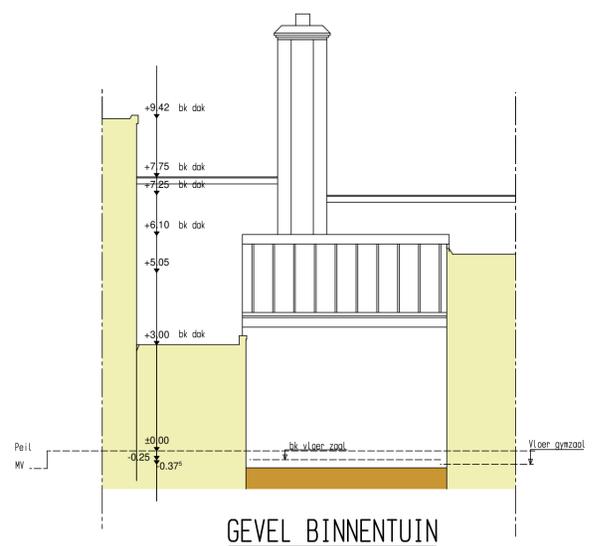

GEVEL BINNENTUIN

RENVOL ONDERDEEL	MATERIAAL	KLEUR
gevel	geglazuurde gevelsteen	lichtgeel
kazijnen	hout	standgroen
deuren	hout	standgroen
beplating	aluminium met old iron afw.	roestbruin
ramen	hout	blank gelakt/standgroen
plint	natuursteen	grijs
boedelen	hout	standgroen

Situatie  
gemeente Leiden  
Doenzastraat 1B  
2311 GZ Leiden

Opdrachtgever  
Stichting C.O.L.  
Doenzastraat 1B  
2311 GZ Leiden  
06-53831107

sectie E  
no. 1899  
schaal 1:1000

Architect: ir. Jan de Boon  
RIJN- EN SCHIEKADE 97a  
2311 AP LEIDEN  
t : 071-5131865  
m : 06-53831107  
e : jandeboon@werkplaatsgsb.nl

RENVOLVIE CULTUURCENTRUM  
DOENZAARSTRAAT 1B  
LEIDEN  
ONDERWERP:  
NIEUWE TOESTAND  
DOORSNEDEN EN GEVELS

TEKENING: BAV.4  
SCHAALEN: 1:100  
VERONUMMER: 201106  
DATUM: 29-06-2022  
GEWIJZIGD: 06-07-2022  
24-08-2022



glaskunst, schilderkunst, bouwkunst