


Bovenaanzicht
Schaal 1:100

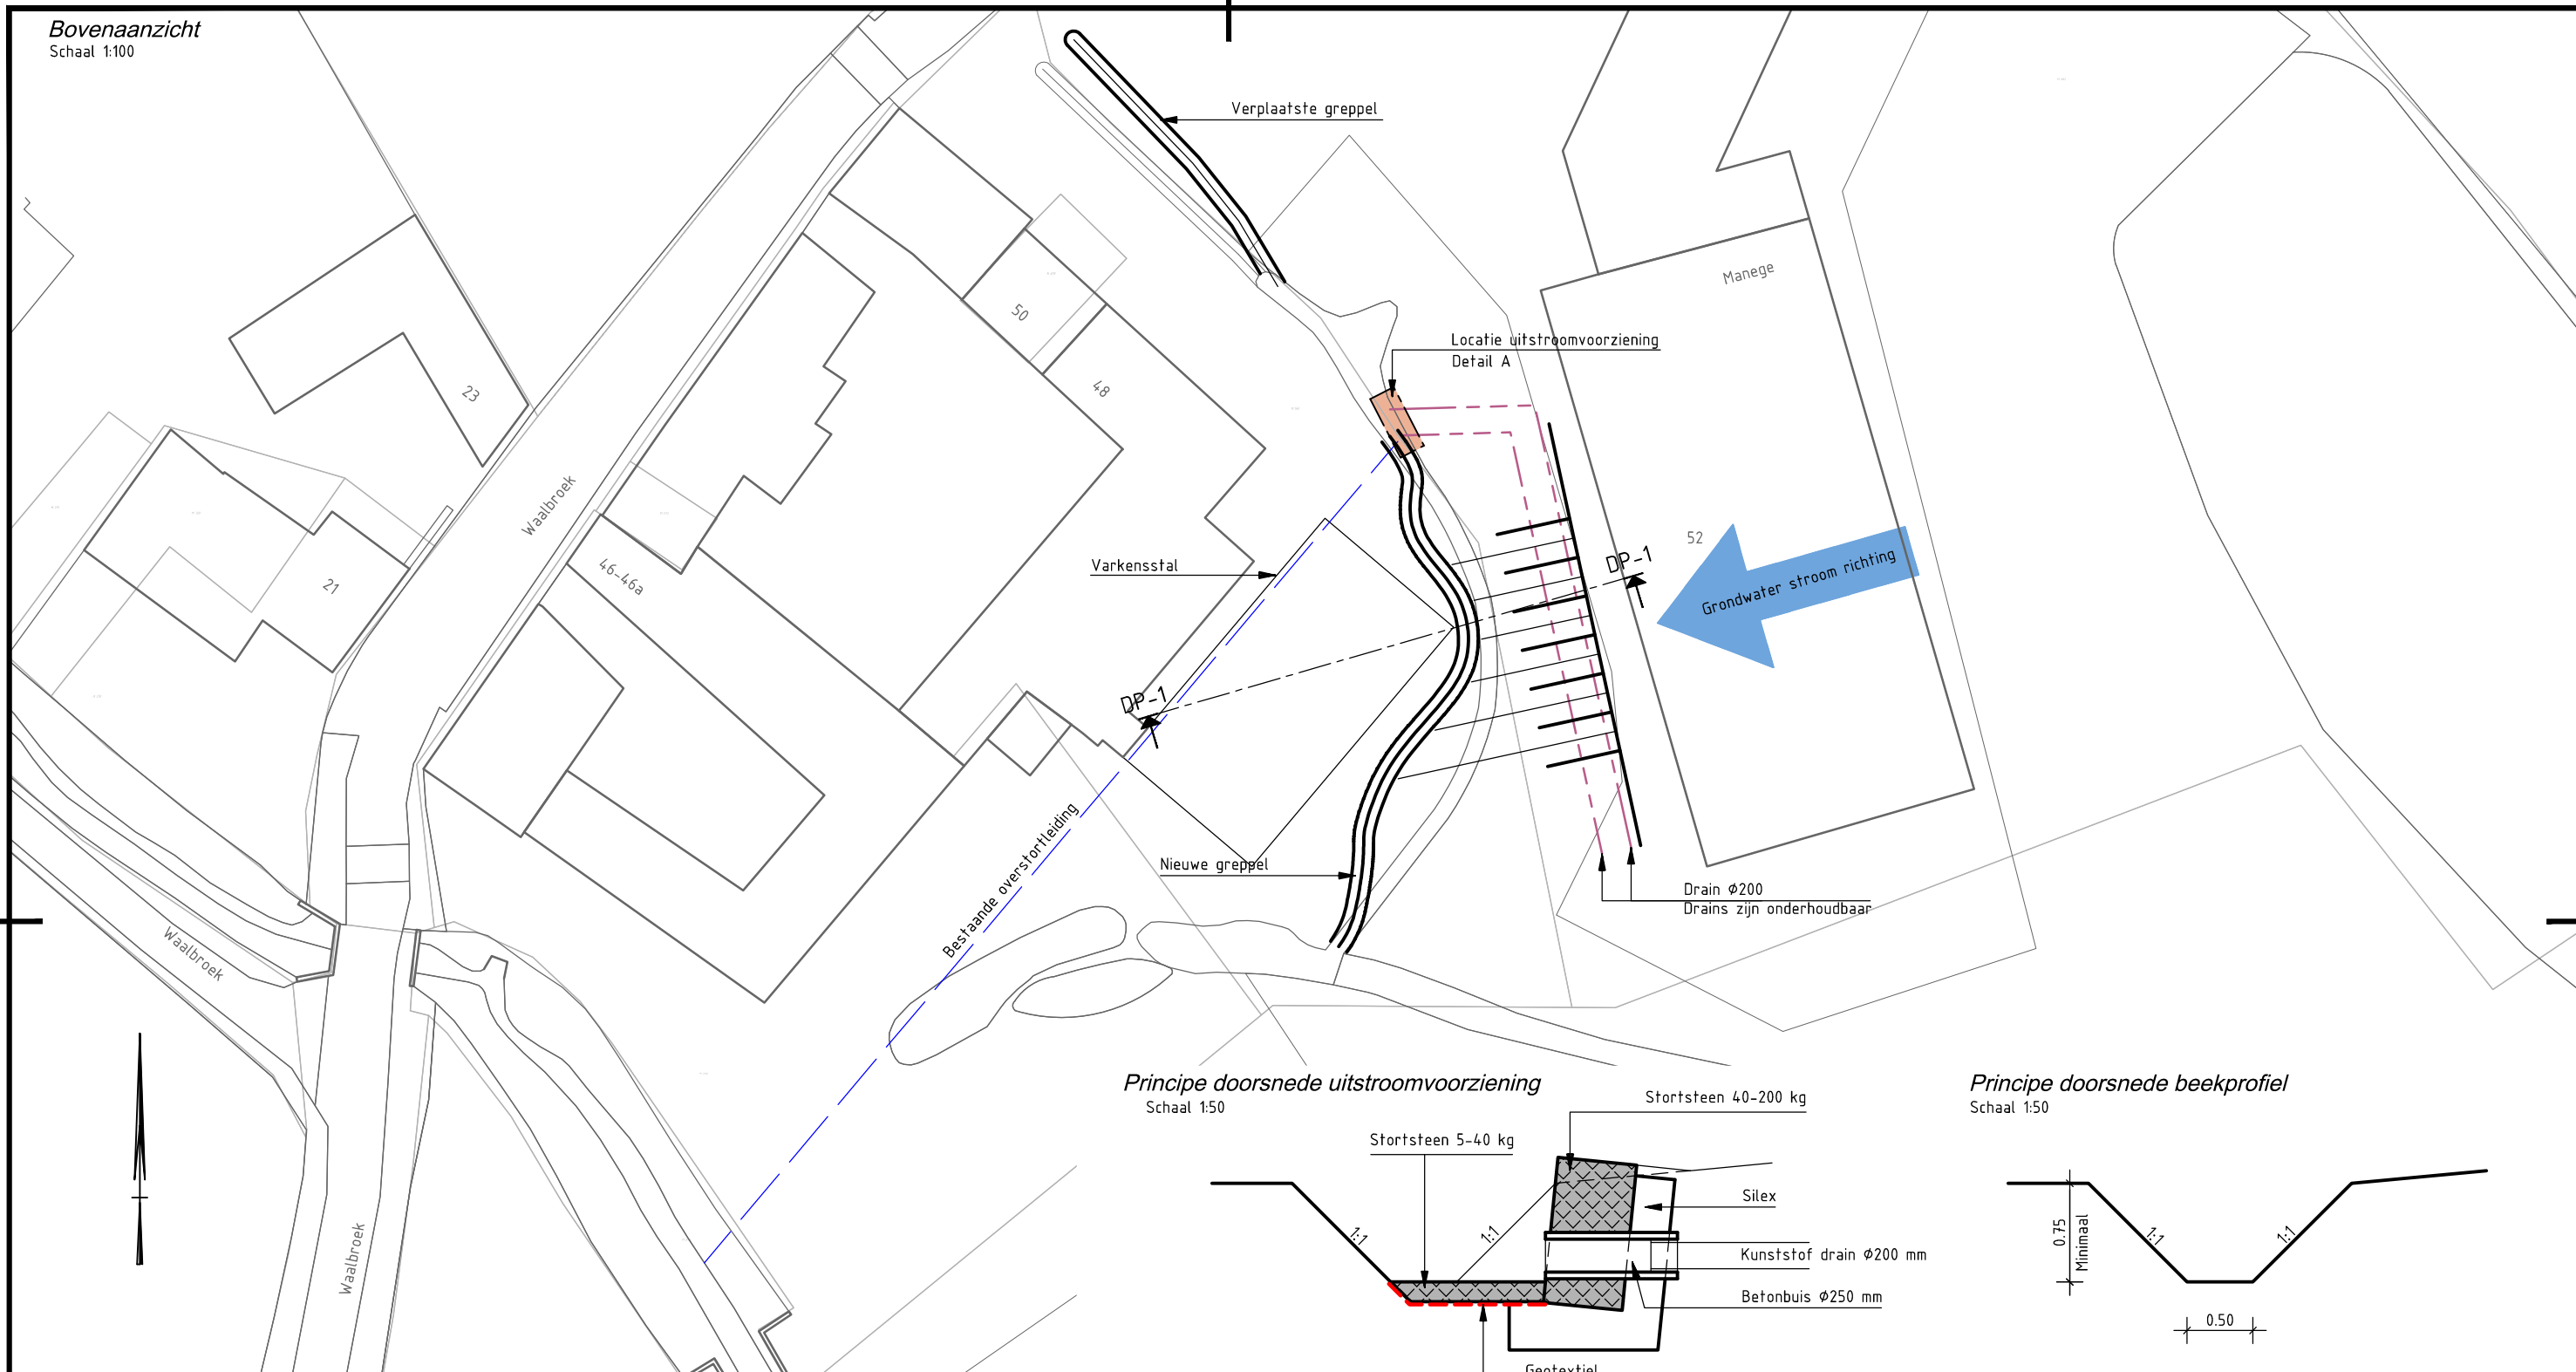

Doorsnede 1
Schaal 1:200

