




Legalisatie bestaande overkapping (ongewijzigd)

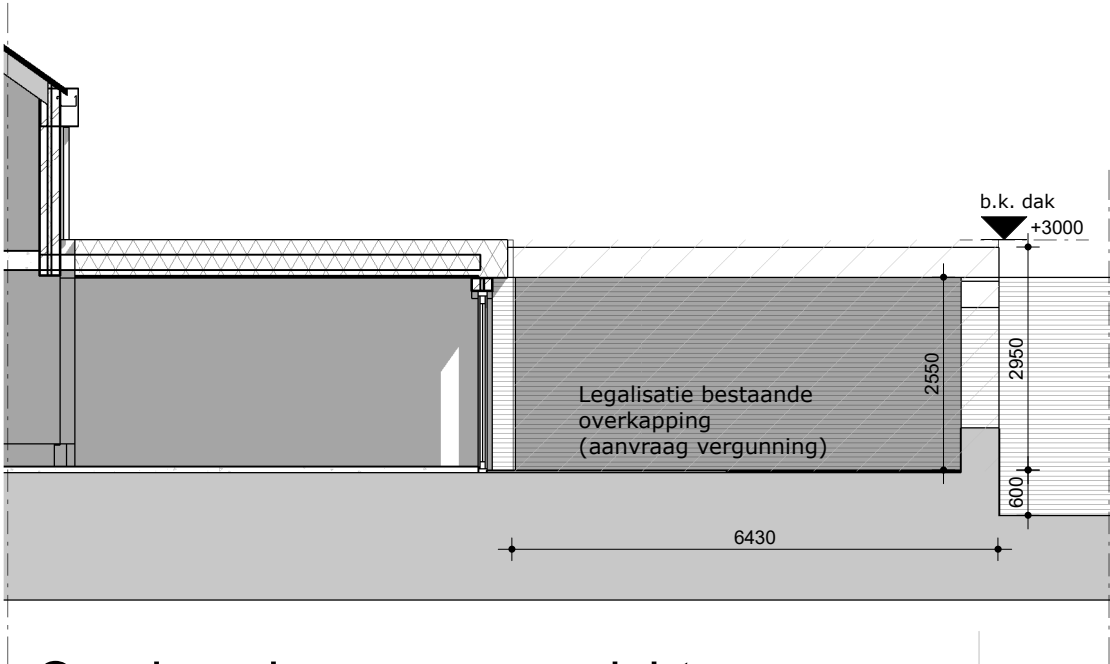

Overkapping - zijaanzicht
1 : 100



Overkapping - vooraanzicht
1 : 100



BG - bestaand - overkapping
1 : 100




plan:
schaal
formaat
getekend
datum


overkapping / bijgebouw
zoals aangeduid
A3
WD
29-07-2022

HGK-B01


Bestaande bebouwing kavel (ongewijzigd)

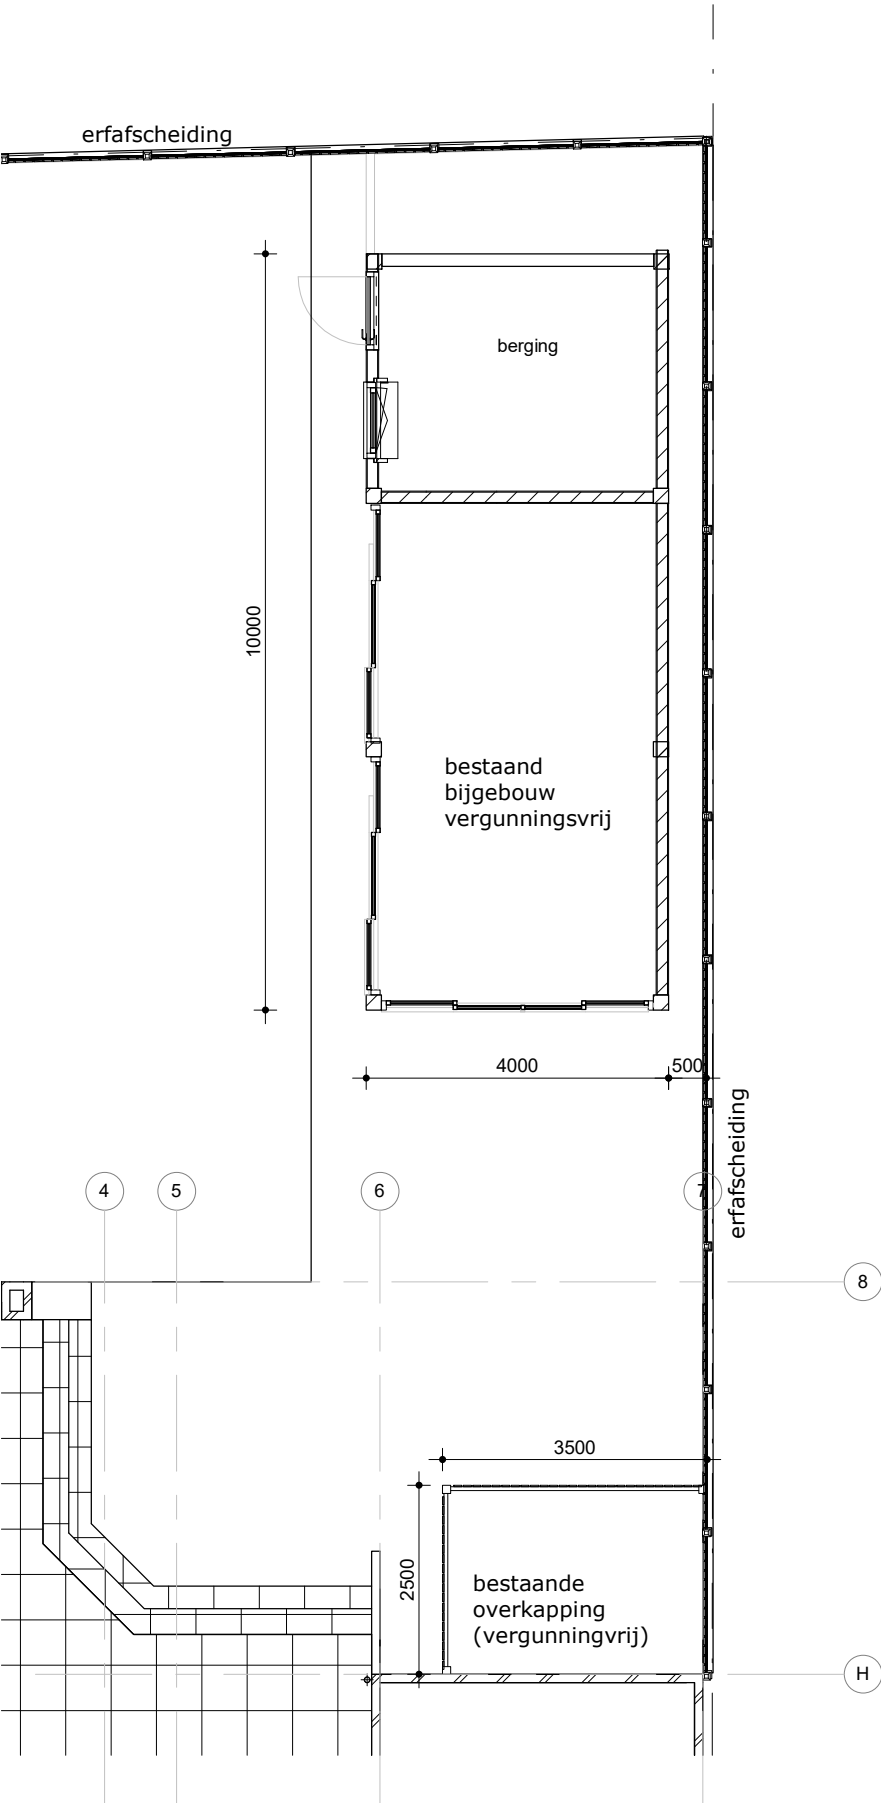

Plattegrond - bijgebouw
1 : 100

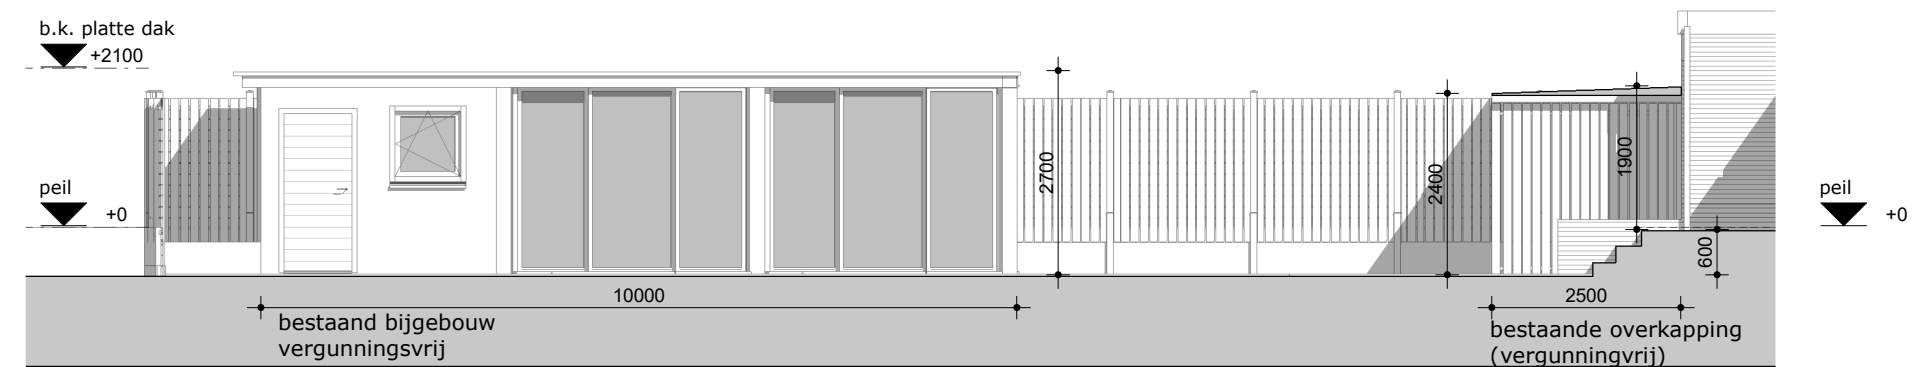

Bijgebouw - voorgevel
1 : 100

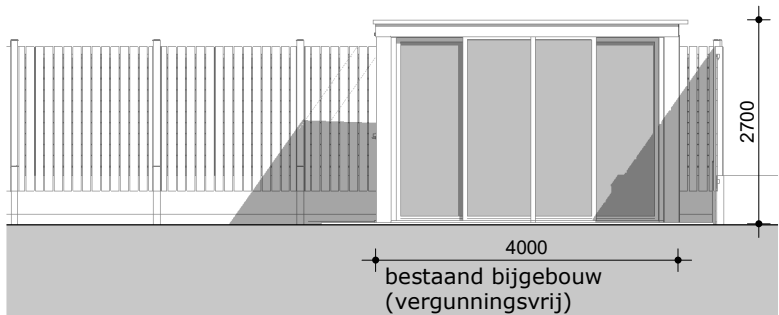

Bijgebouw - zijgevel
1 : 100



Overkapping
1 : 100



plan: overkapping / bijgebouw
schaal: zoals aangeduid
formaat: A3
getekend: WD
datum: 29-07-2022

HGK-B01