


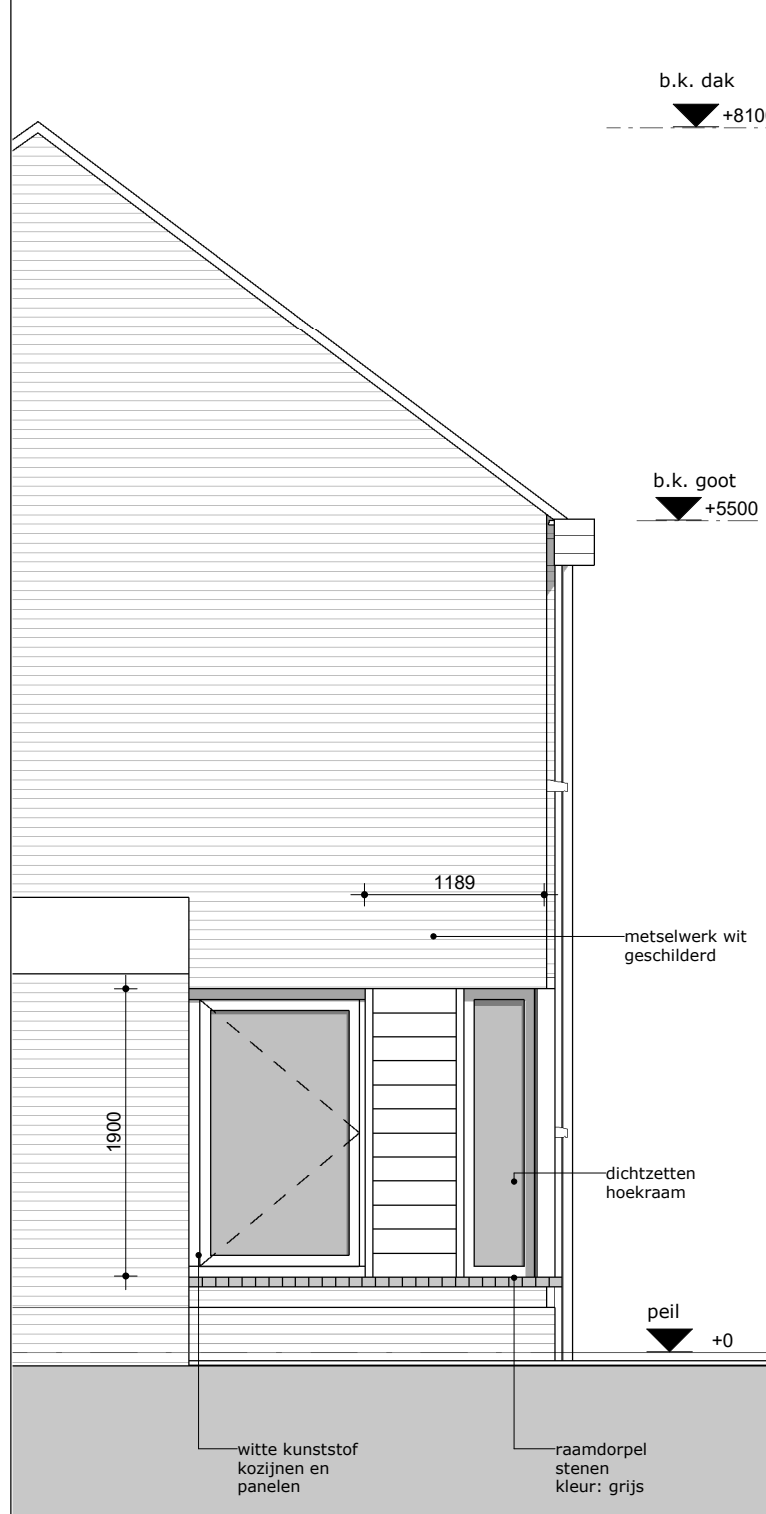


Linker zijgevel (best.)

1 : 50




Voorgevel (best.)

1 : 50

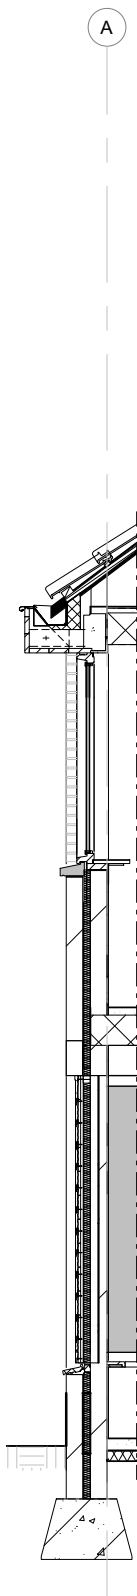

Dsn. 01

1 : 50

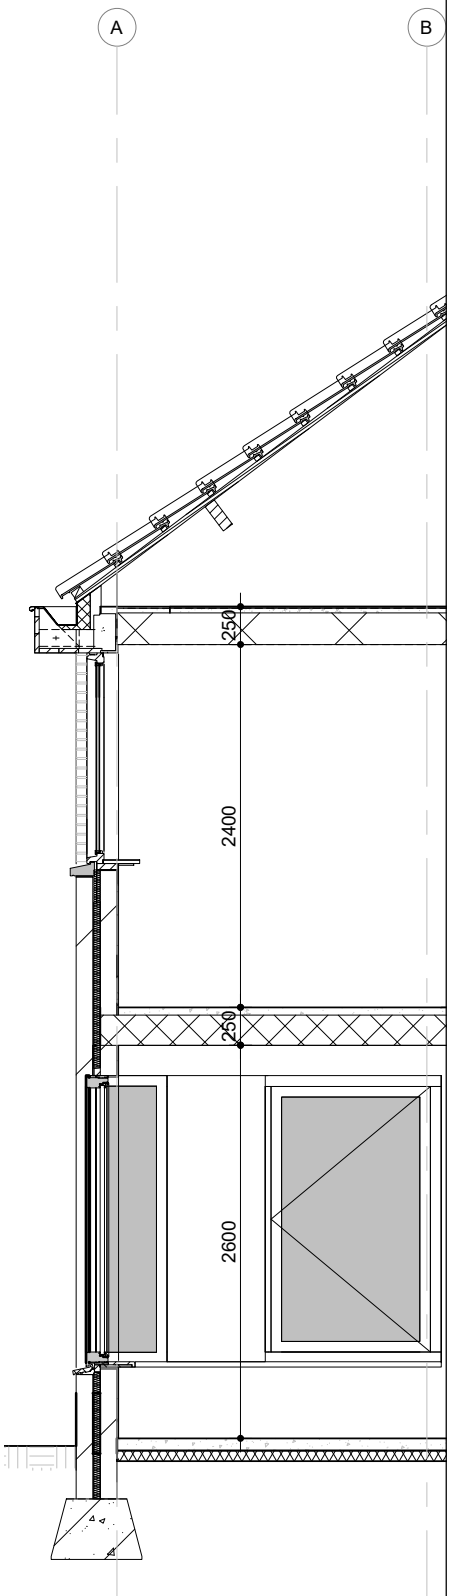

Dsn. 02


1 : 50



plan:
schaal
formaat
getekend
datum

Tekening - nieuw
1:10
A3
W.Duis
08/11/22

HGK-G01

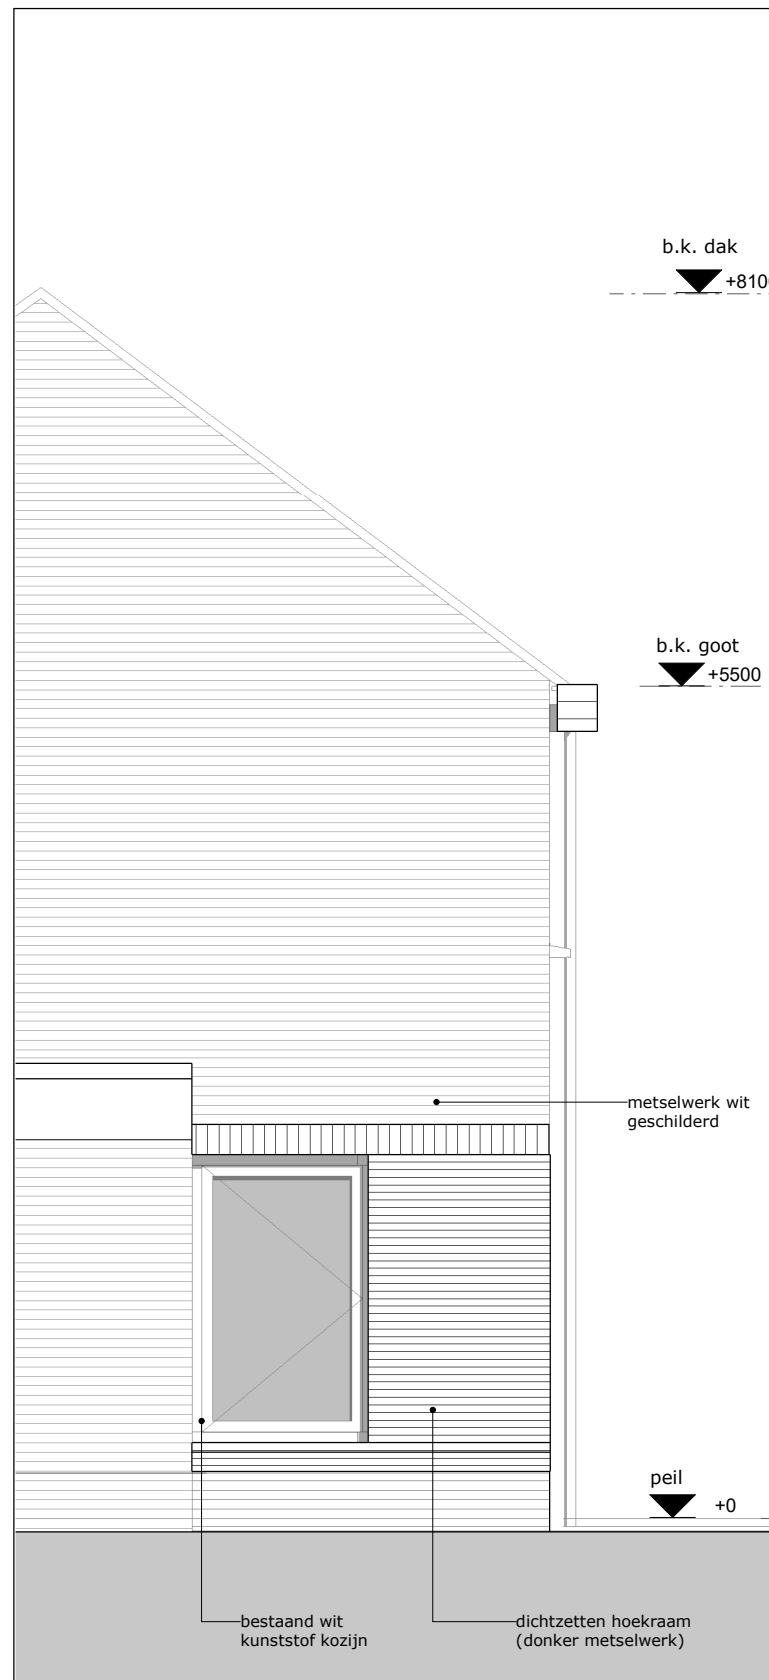


Linker zijgevel (nieuw)

1 : 50



Voorgevel (nieuw)

1 : 50

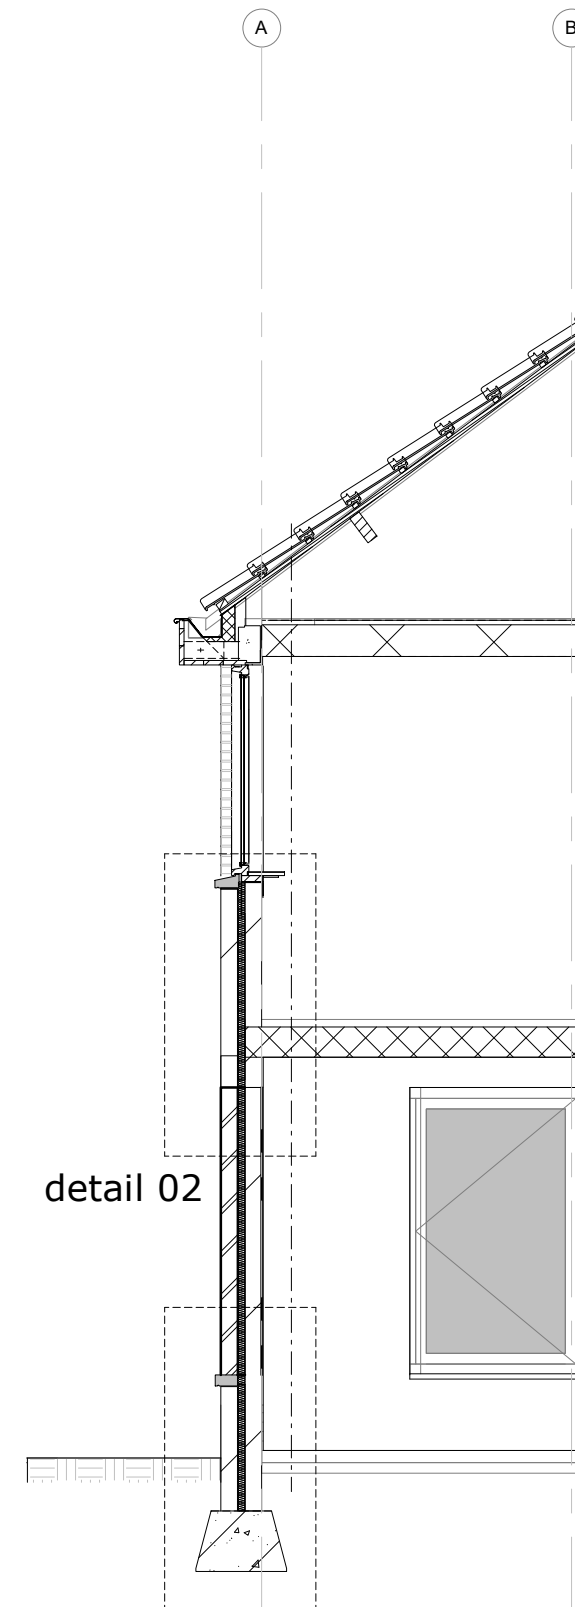

detail 01

Detail overzicht


1 : 50



plan:
schaal
formaat
getekend
datum


Tekening - nieuw
1:10
A3
W.Duis
08/11/22

HGK-G01

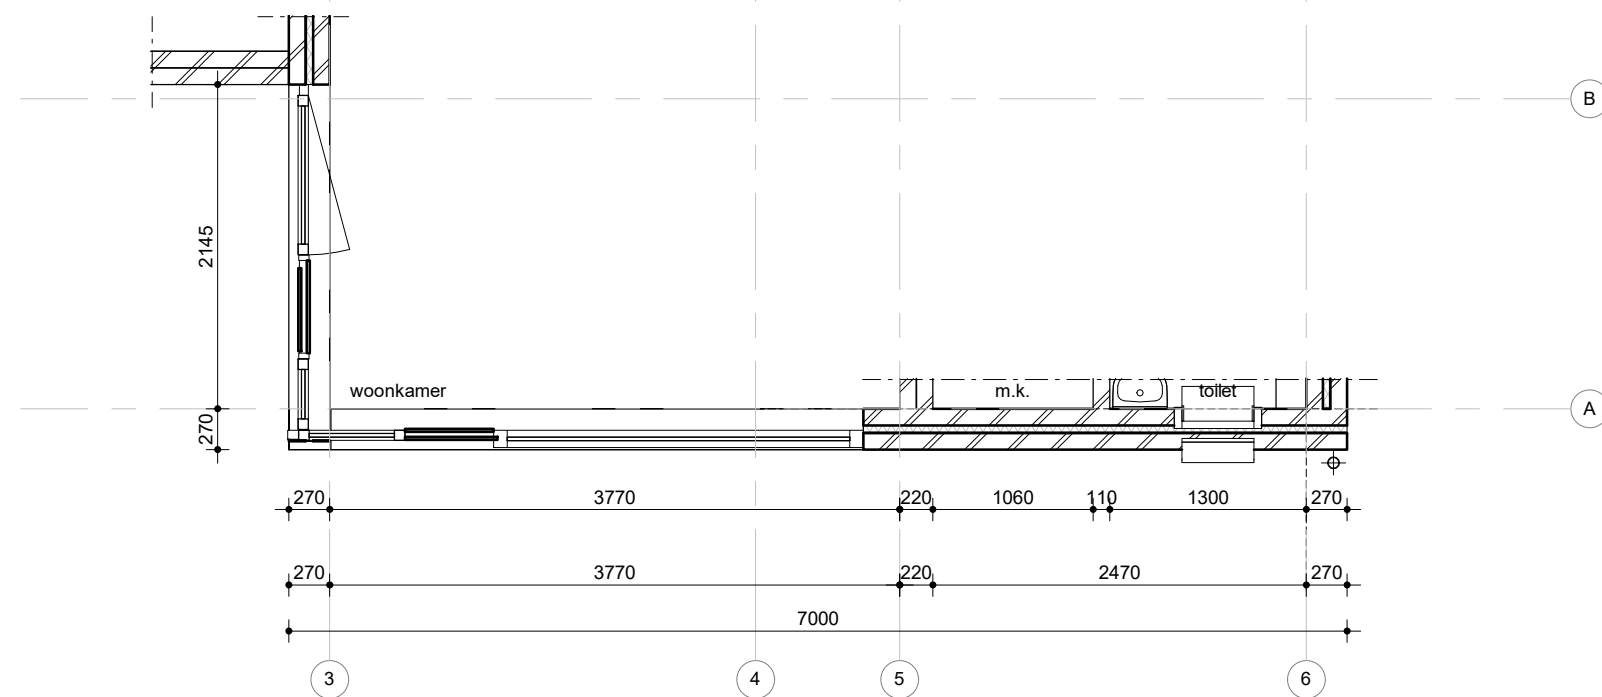

Begane grond (best.)

1 : 50

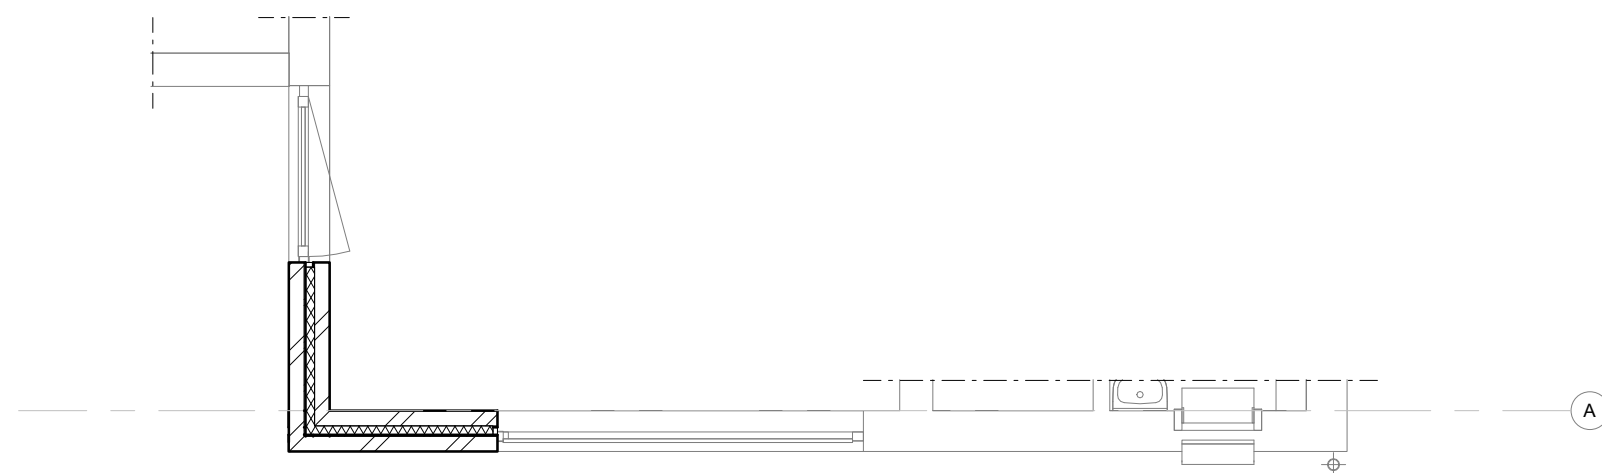


Begane grond (nieuw)

1 : 50




plan: Tekening - nieuw
schaal 1:10
formaat A3
getekend W. Duis
datum 08/11/22

HGK-G01

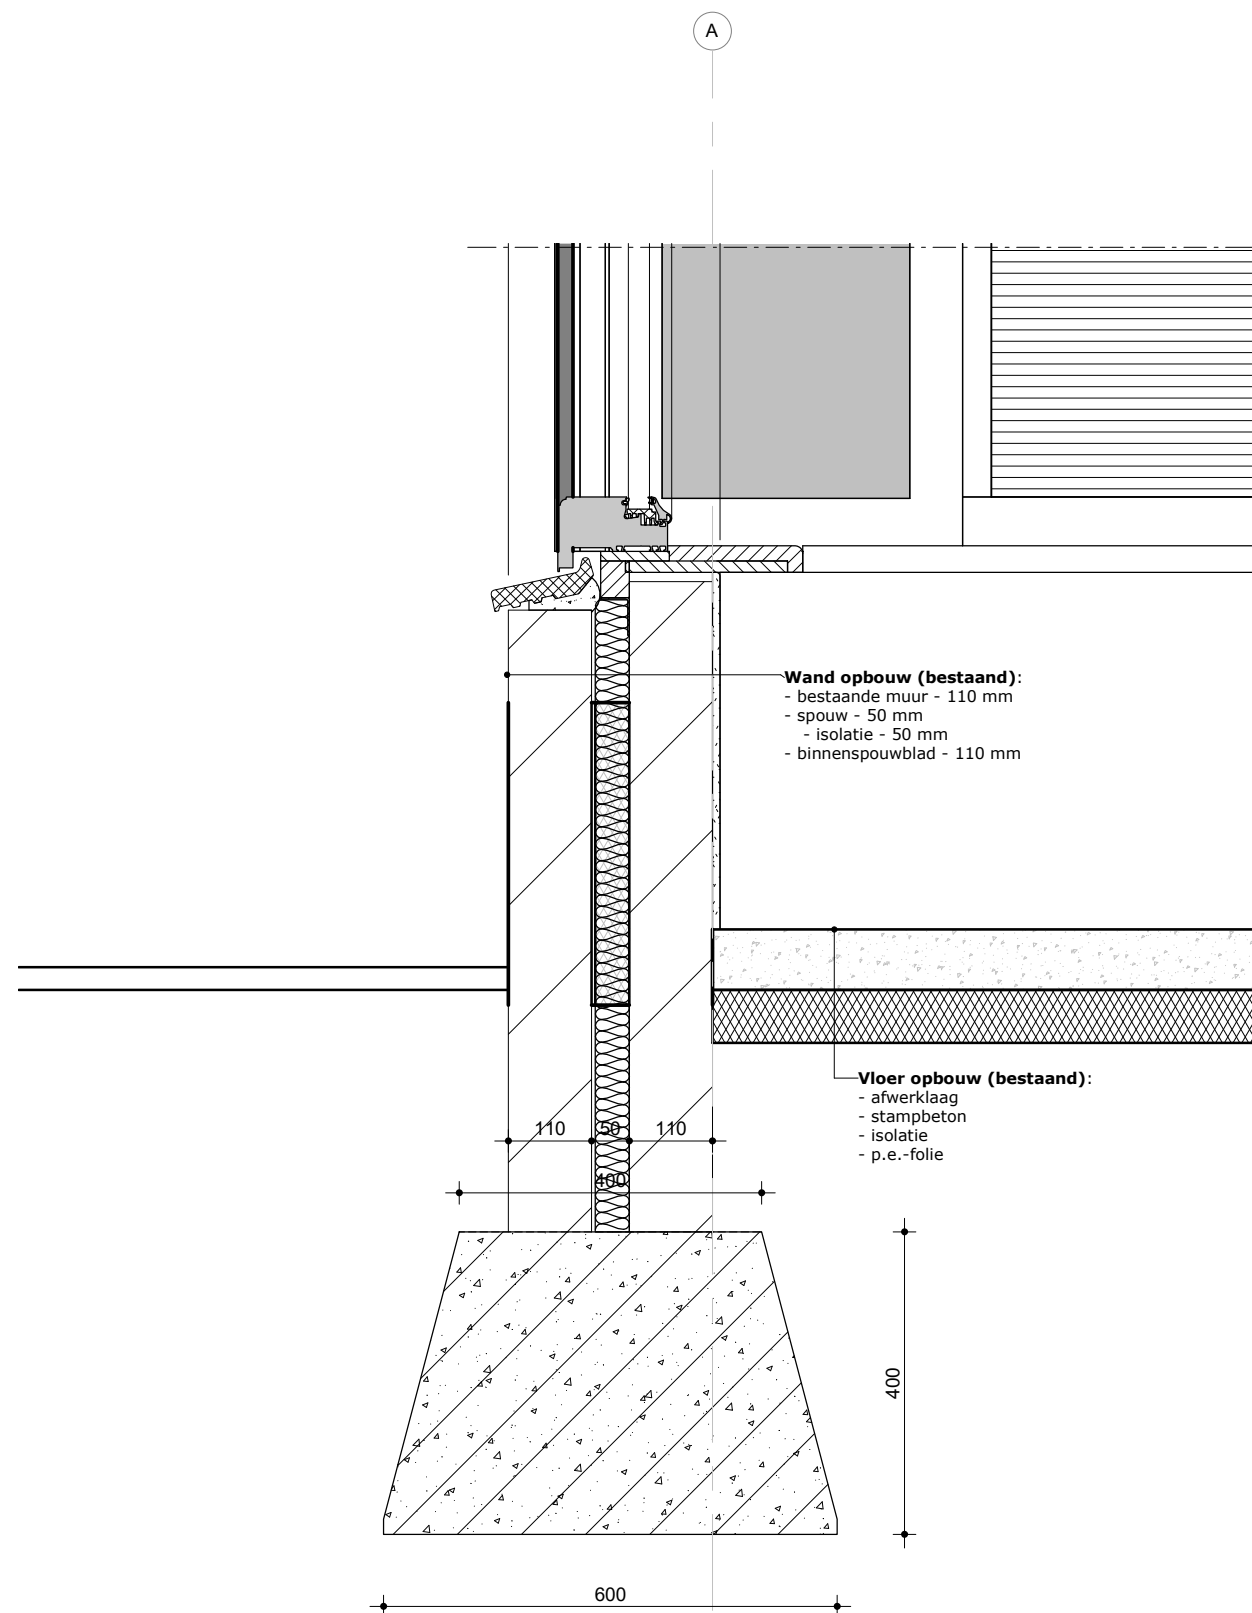


Principe detail 01 (best.)

1 : 10

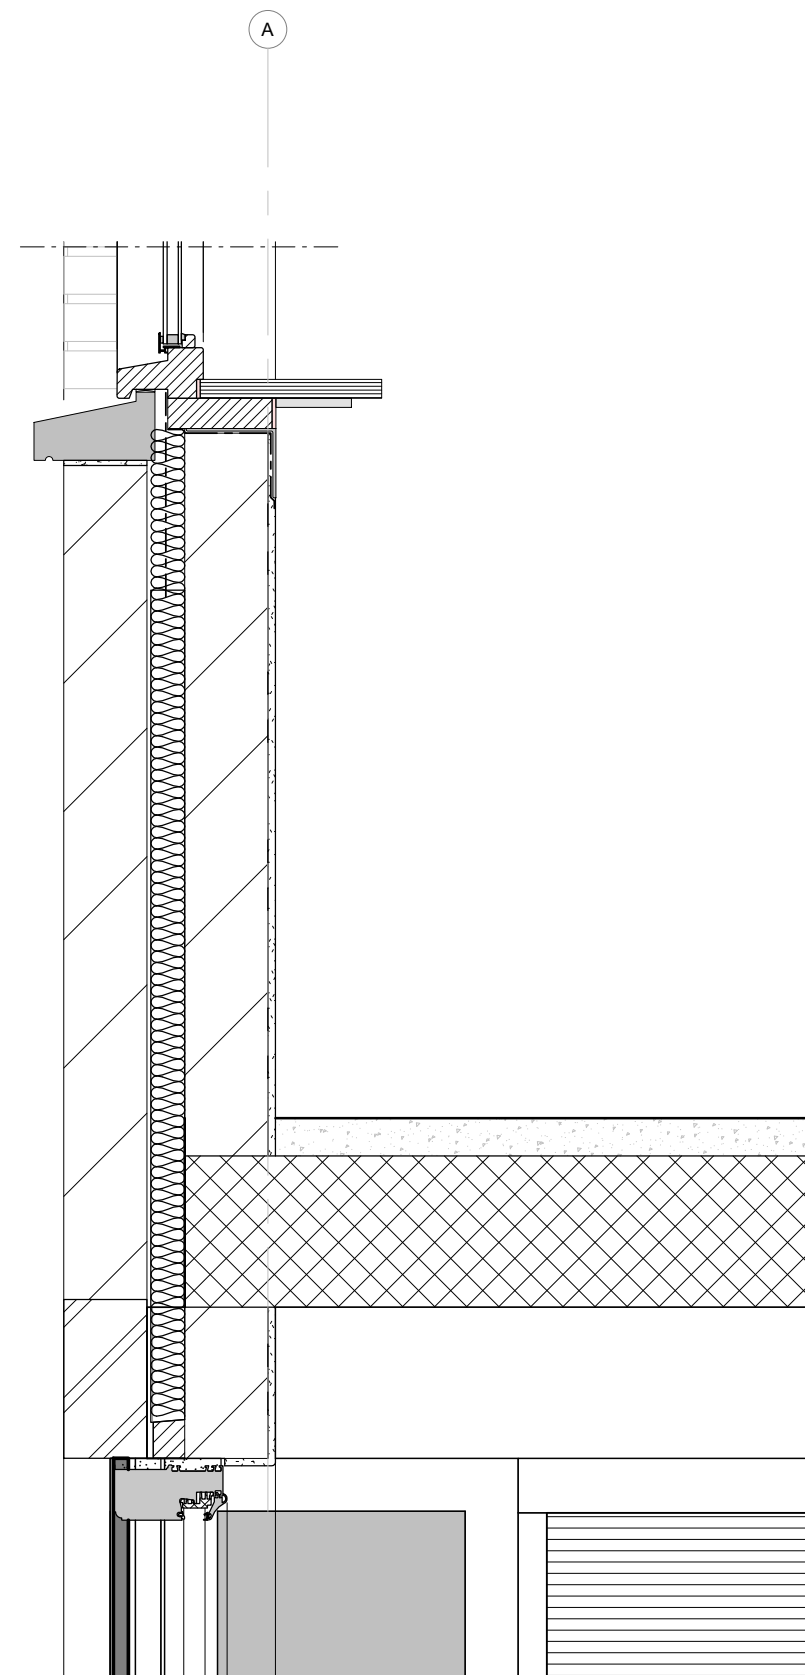

Principe detail 02 (best.)

1 : 10

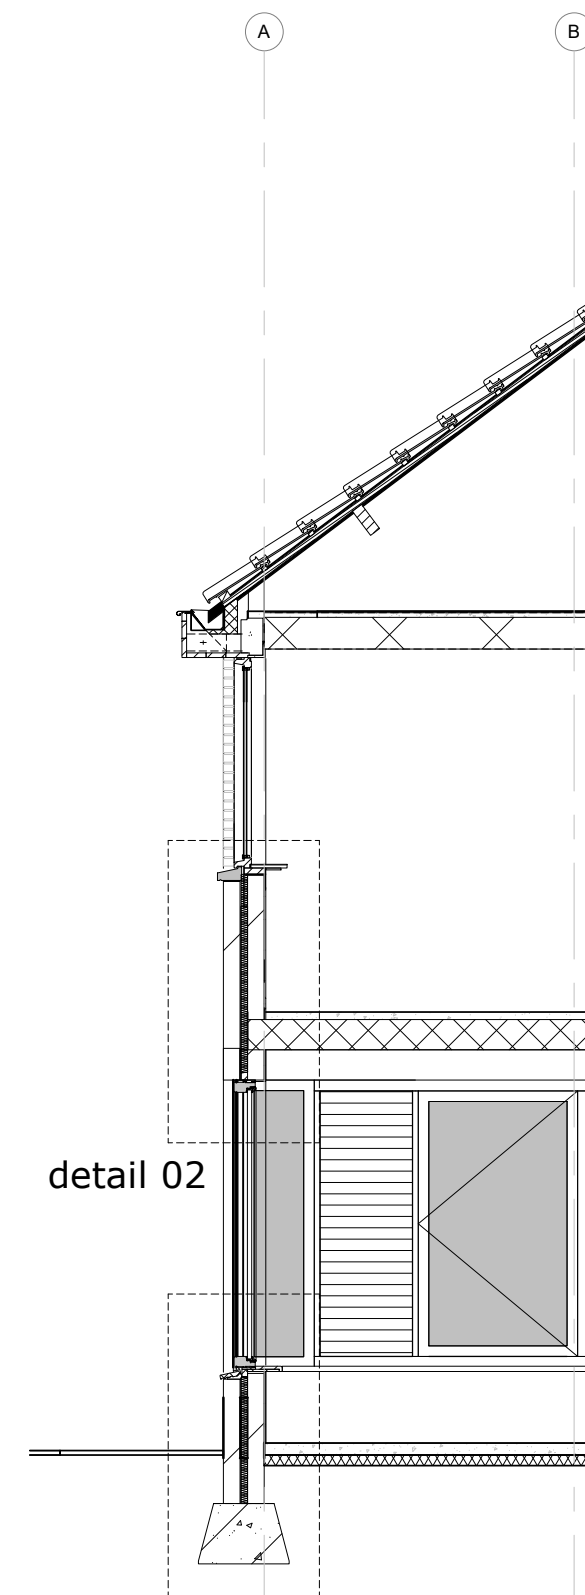

detail 02

detail 01


Detail overzicht

1 : 50




plan: Tekening - nieuw
 schaal: 1:10
 formaat: A3
 getekend: W.Duis
 datum: 08/11/22

HGK-G01

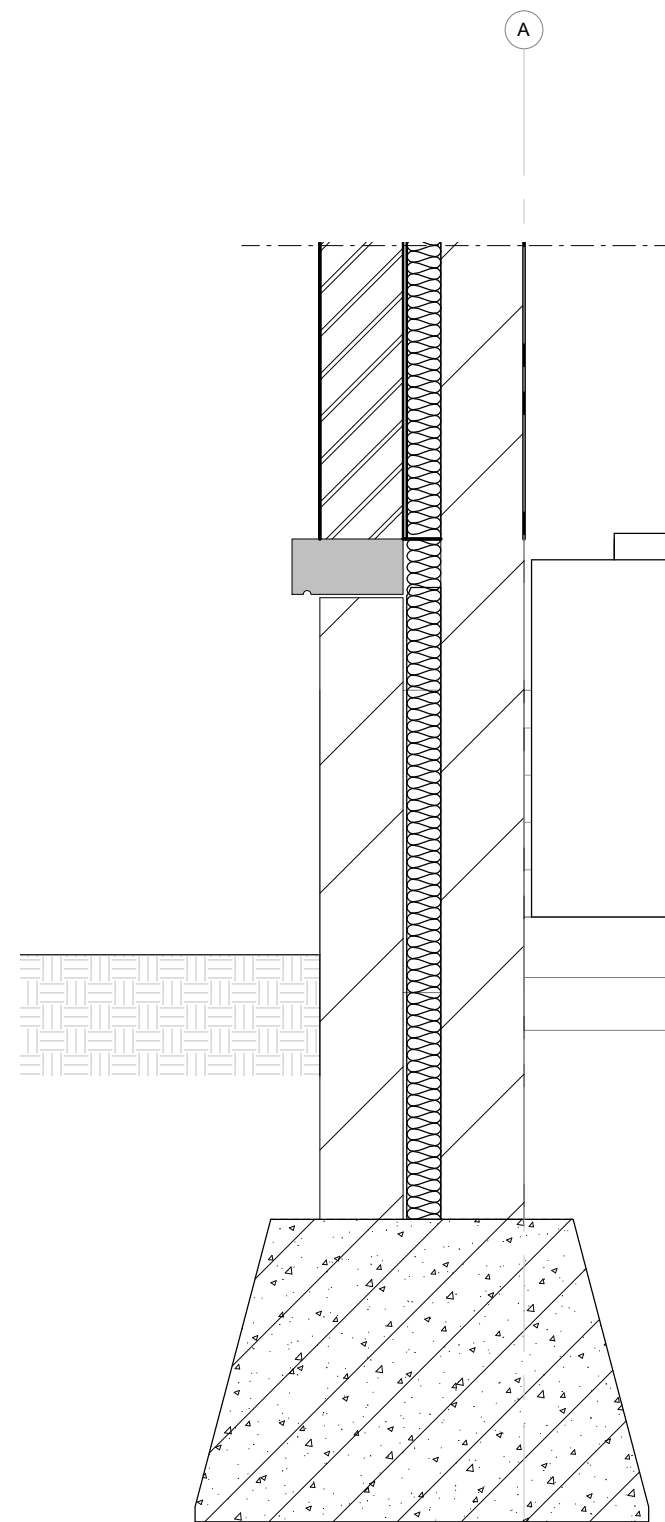

Principe detail 01 (nieuw)

1 : 10

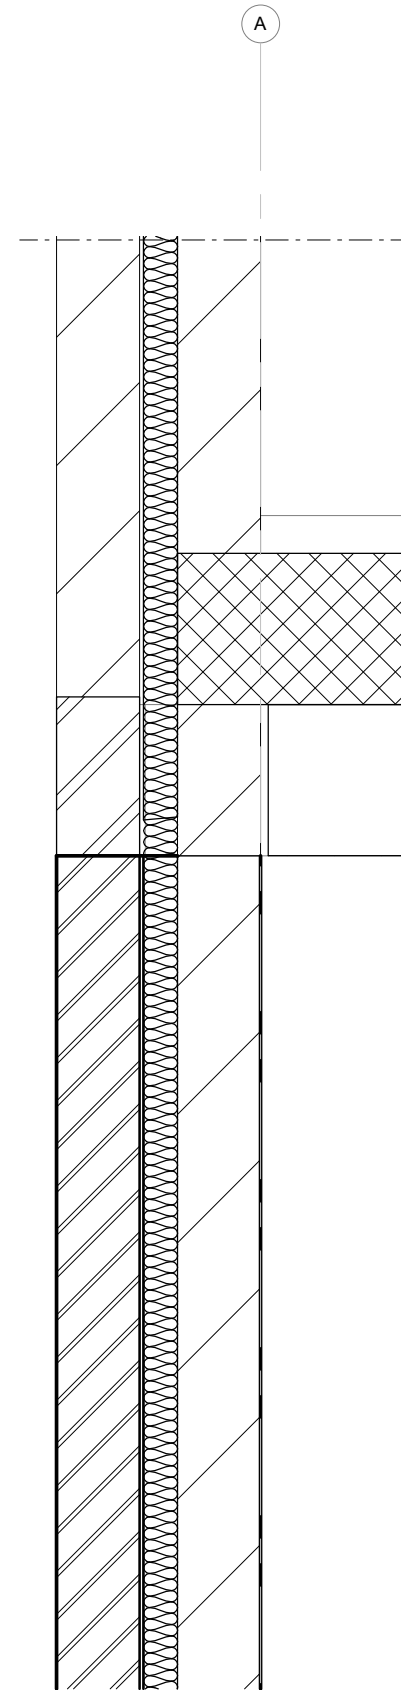

Principe detail 02 (nieuw)

1 : 10



plan:	Tekening - nieuw
schaal	1:10
formaat	A3
getekend	W.Duis
datum	08/11/22

HGK-G01