


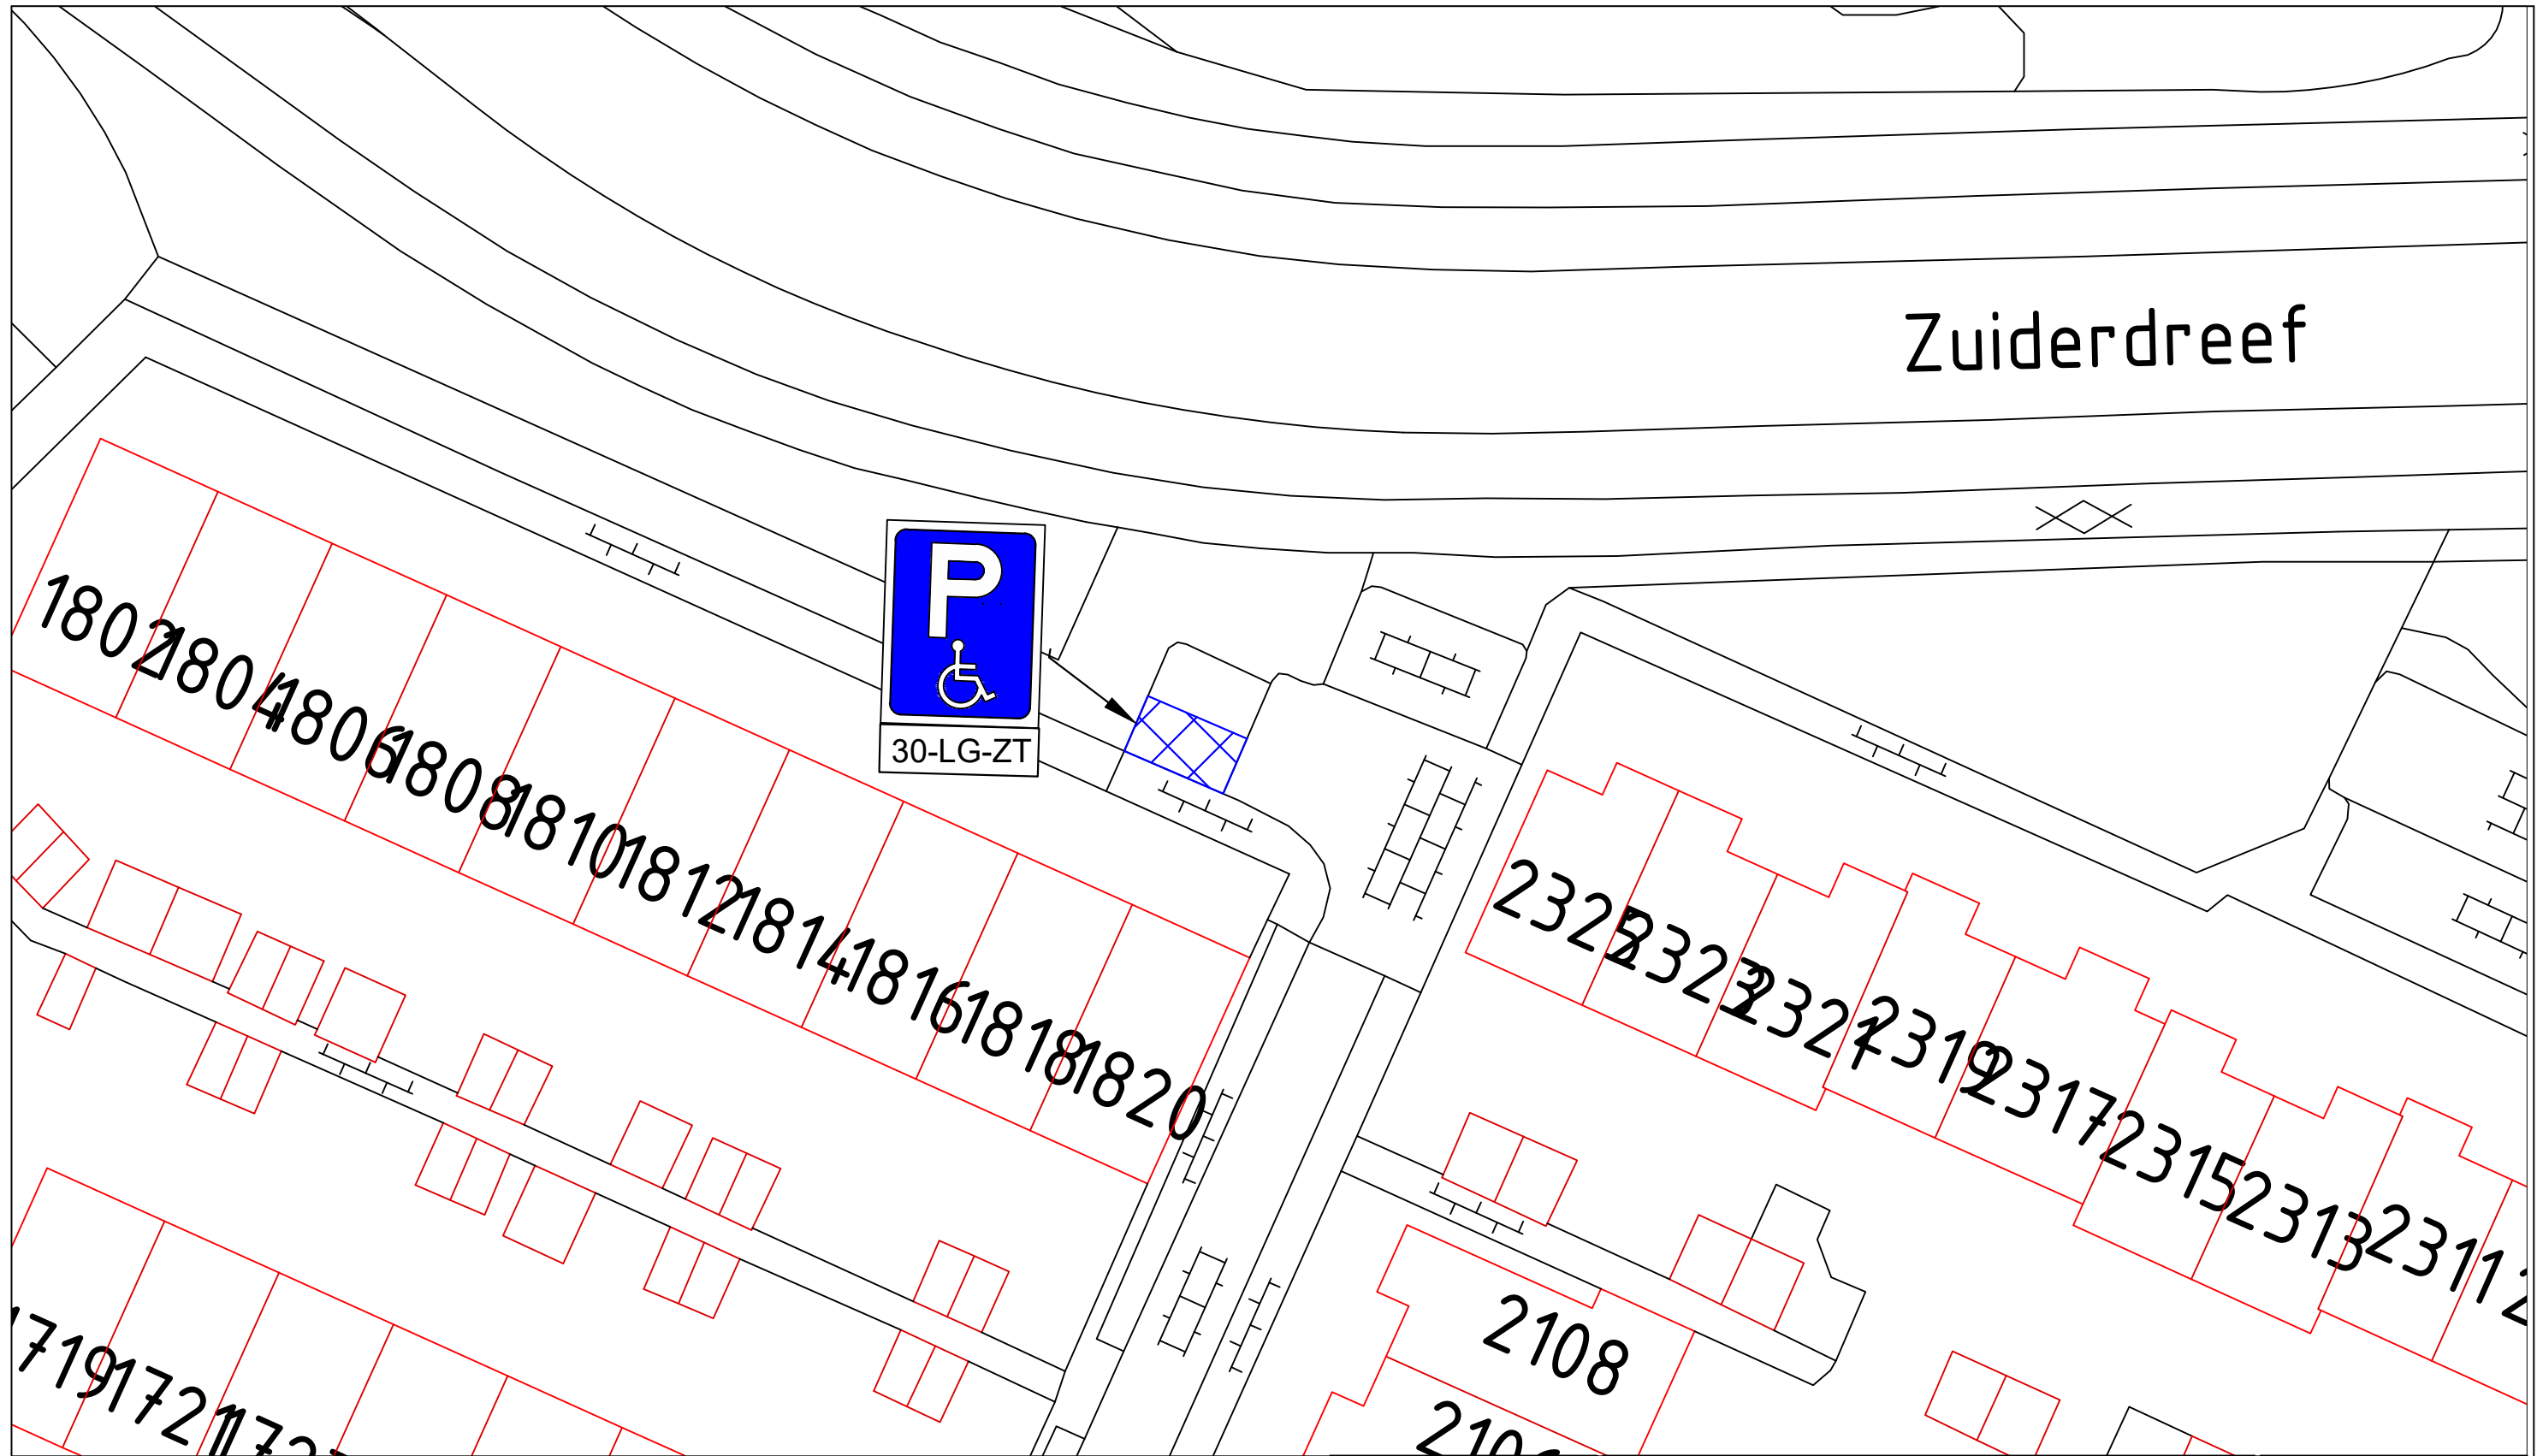

Zuiderdreef




Legenda.



E6. Gehandicaptenparkeerplaats / kenteken: 30-LG-ZT



Locatie parkeerplaatsen: Abersland 1818 Wijchen

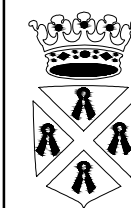

Gemeente
Wijchen

domein Fysieke Leefomgeving
Postbus 9000
6600 HA WIJCHEN
Kasteellaan 27
6602 DB WIJCHEN
024 751 7111

-Verkeersbesluit

001581 - Verkeersbesluit gehandicaptenparkeerplaats Abersland 1818 Wijchen

Getekend door: -A.R	Datum: -7-9-2022	Tekeningnummer: -001581
Gewijzigd door: -	Wijzigingsdatum: -	Projectnummer: -
Gecontroleerd door: -	Besteknummer: -	Documentstatus: -

Aan deze tekening kan men geen rechten ontleen



Schaal:
n.v.t.

Formaat:
A3