




RECHTER ZIJGEVEL (westgevel)

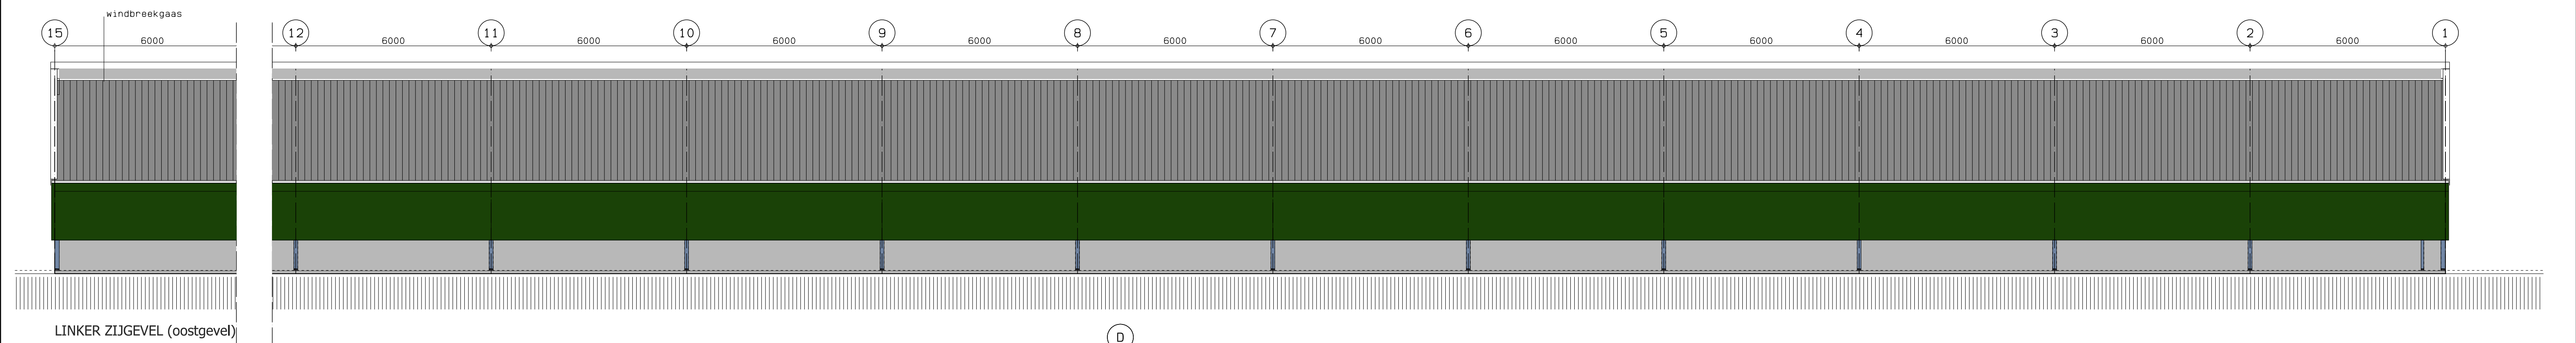

LINKER ZIJGEVEL (oostgevel)

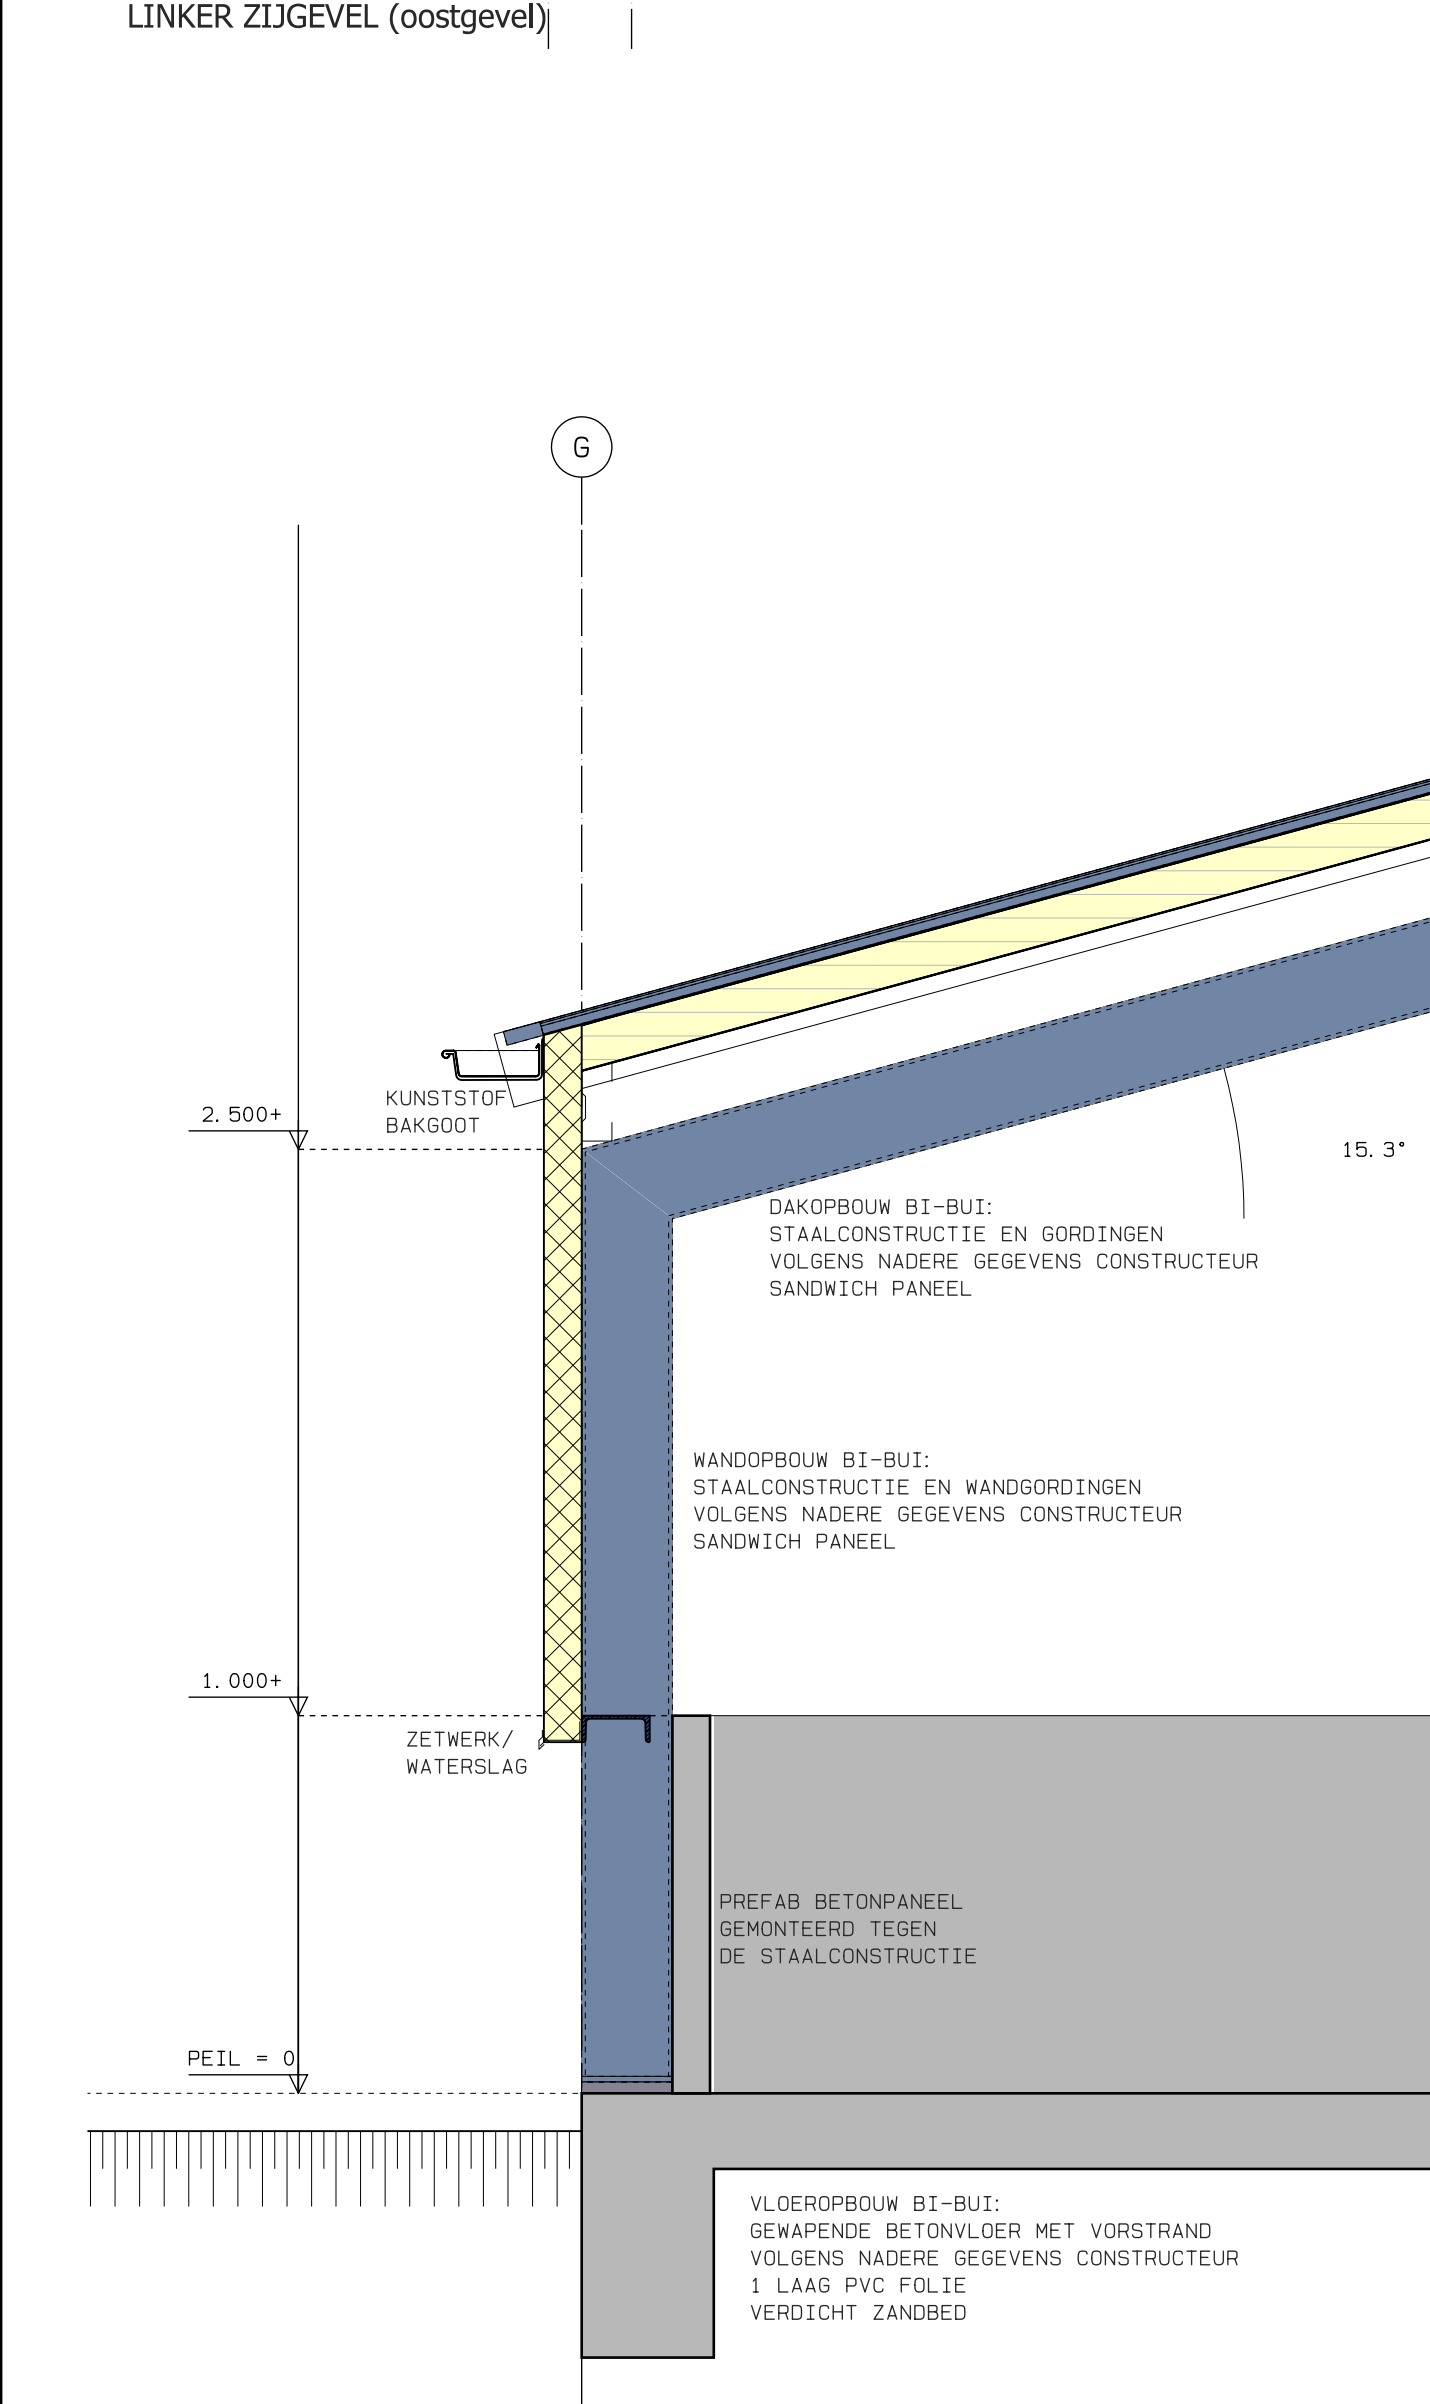

PRINCIPE DETAILS: DWARSDOORSNEDE

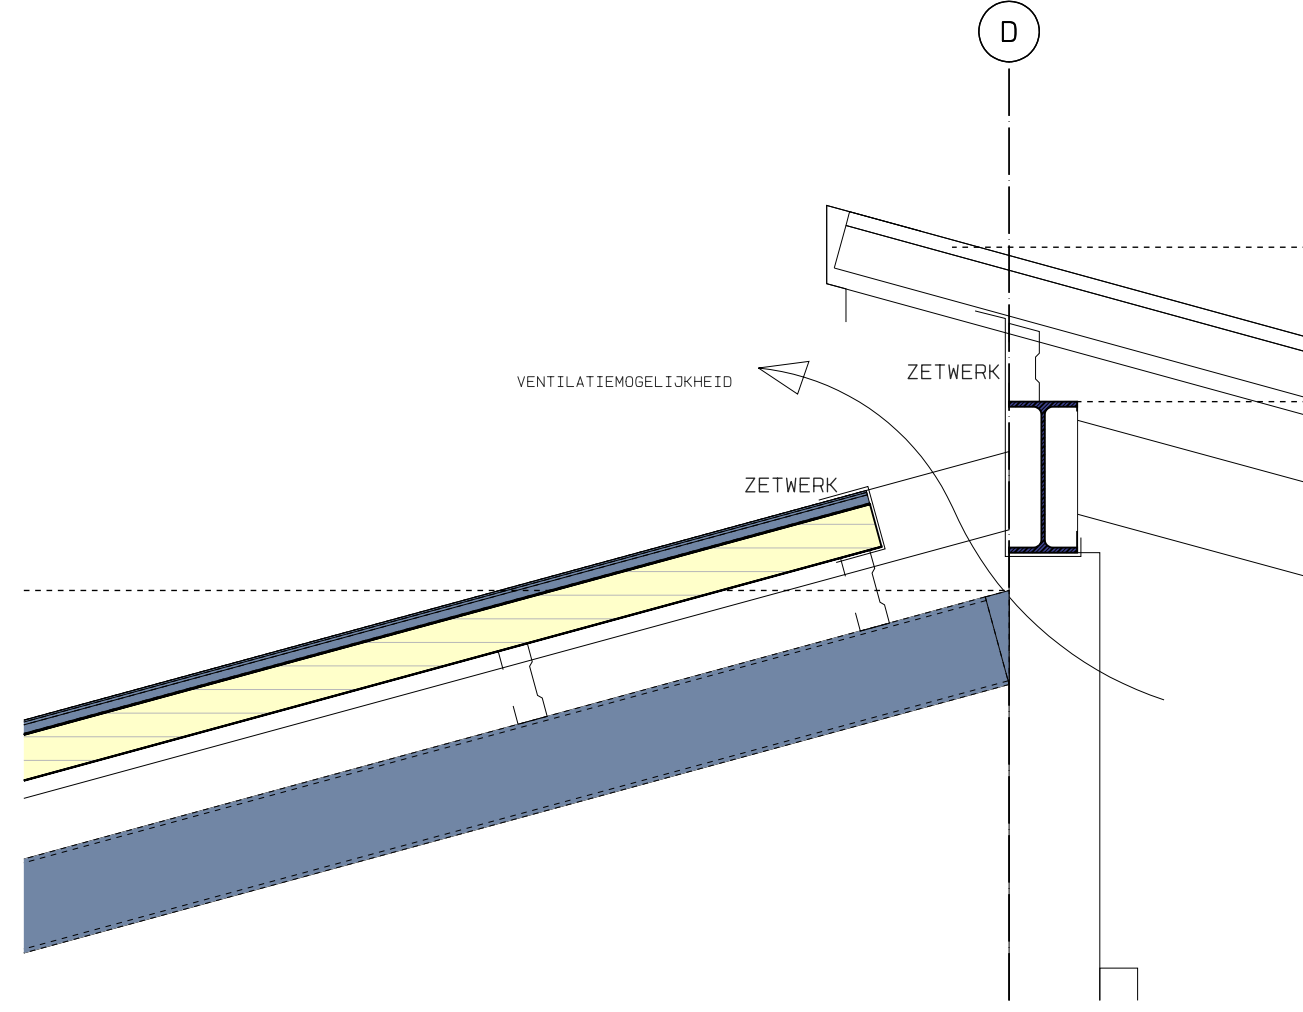

Gemeente Texel .txl

Behoort bij besluit van
burgemeester en wethouders van Texel,
zaaknummer: 3214863
kenmerk document: Bijlage 2/3
namens de burgemeester en wethouders van
Texel,
de heer F. Galarce Morales,
teamleider Vergunningen, Toezicht & Handhaving

renvooi kleuren en materialen		
ONDERDEEL	MATERIAAL	KLEUR
plint	betonpaneel	grijze kleur
gevels	sandwich p. (mr)	donker groen
kozijnen loopdeur	hout	lichte kleur
loopdeur	hout	lichte kleur
schuifdeur	sandwich p. (mr)	donker groen
overheaddeuren	staal	donker groen
dakgoten	kunststof	lichte kleur
lijsten	kunststof	lichte kleur
dakbedekking	sandwich p. (tr)	grijze kleur


911: Sproeischuimblusser inhoud 9 liter. (vorstvrij)

Er zijn geen besloten brand- en rookvrije vluchtroutes in het gebouw aanwezig.
Voor alle ruimtes geldt dat de materialen aan brandklasse D NEN-EN 13501-1 (wanden en plafond)
en Df1 NEN-EN 13501-1 (vloeren en treden) en aan een rookklasse s2 dient te voldoen.
Dakbedekking niet brandgevaarlijk uit te voeren volgens NEN5063


De verlichtingsinstallatie hoeft niet aangesloten zijn te op een noodstroomvoorziening.

LS Loopslot: deur zonder losse voorwerpen van binnenuit te openen

Het gehele gebouw wordt als 1 brandcompartiment uitgevoerd

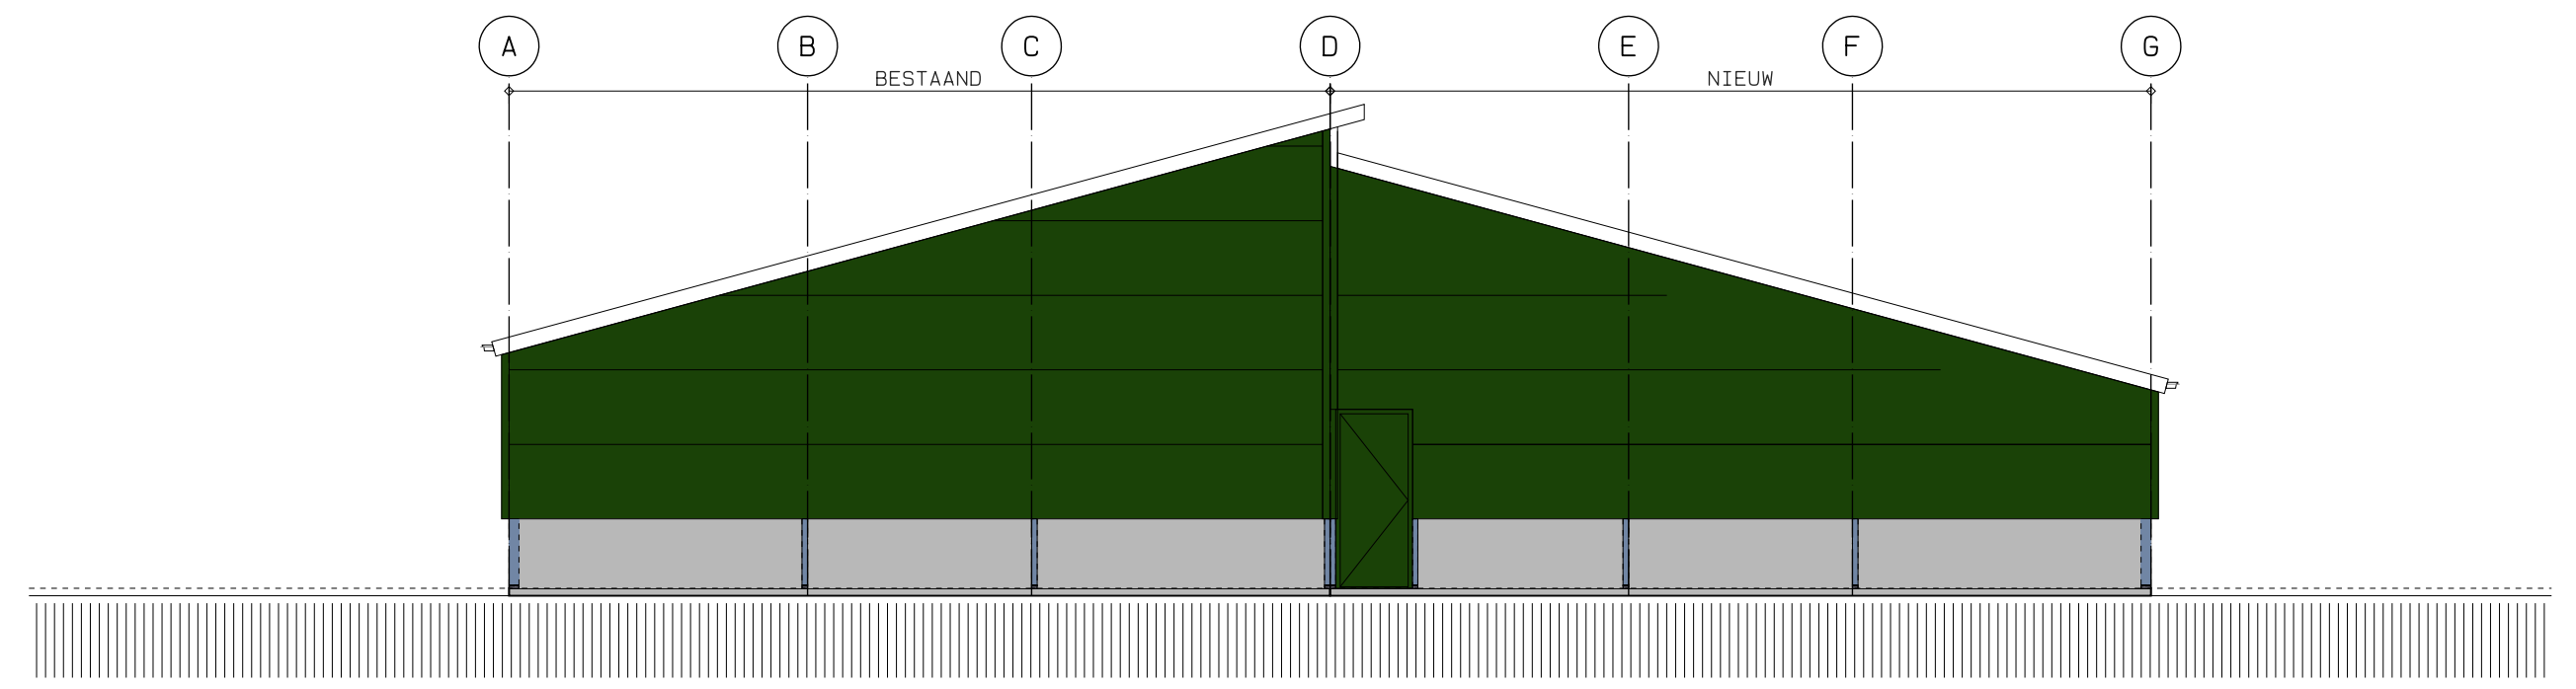

ACHTERGEVEL (zuidgevel)

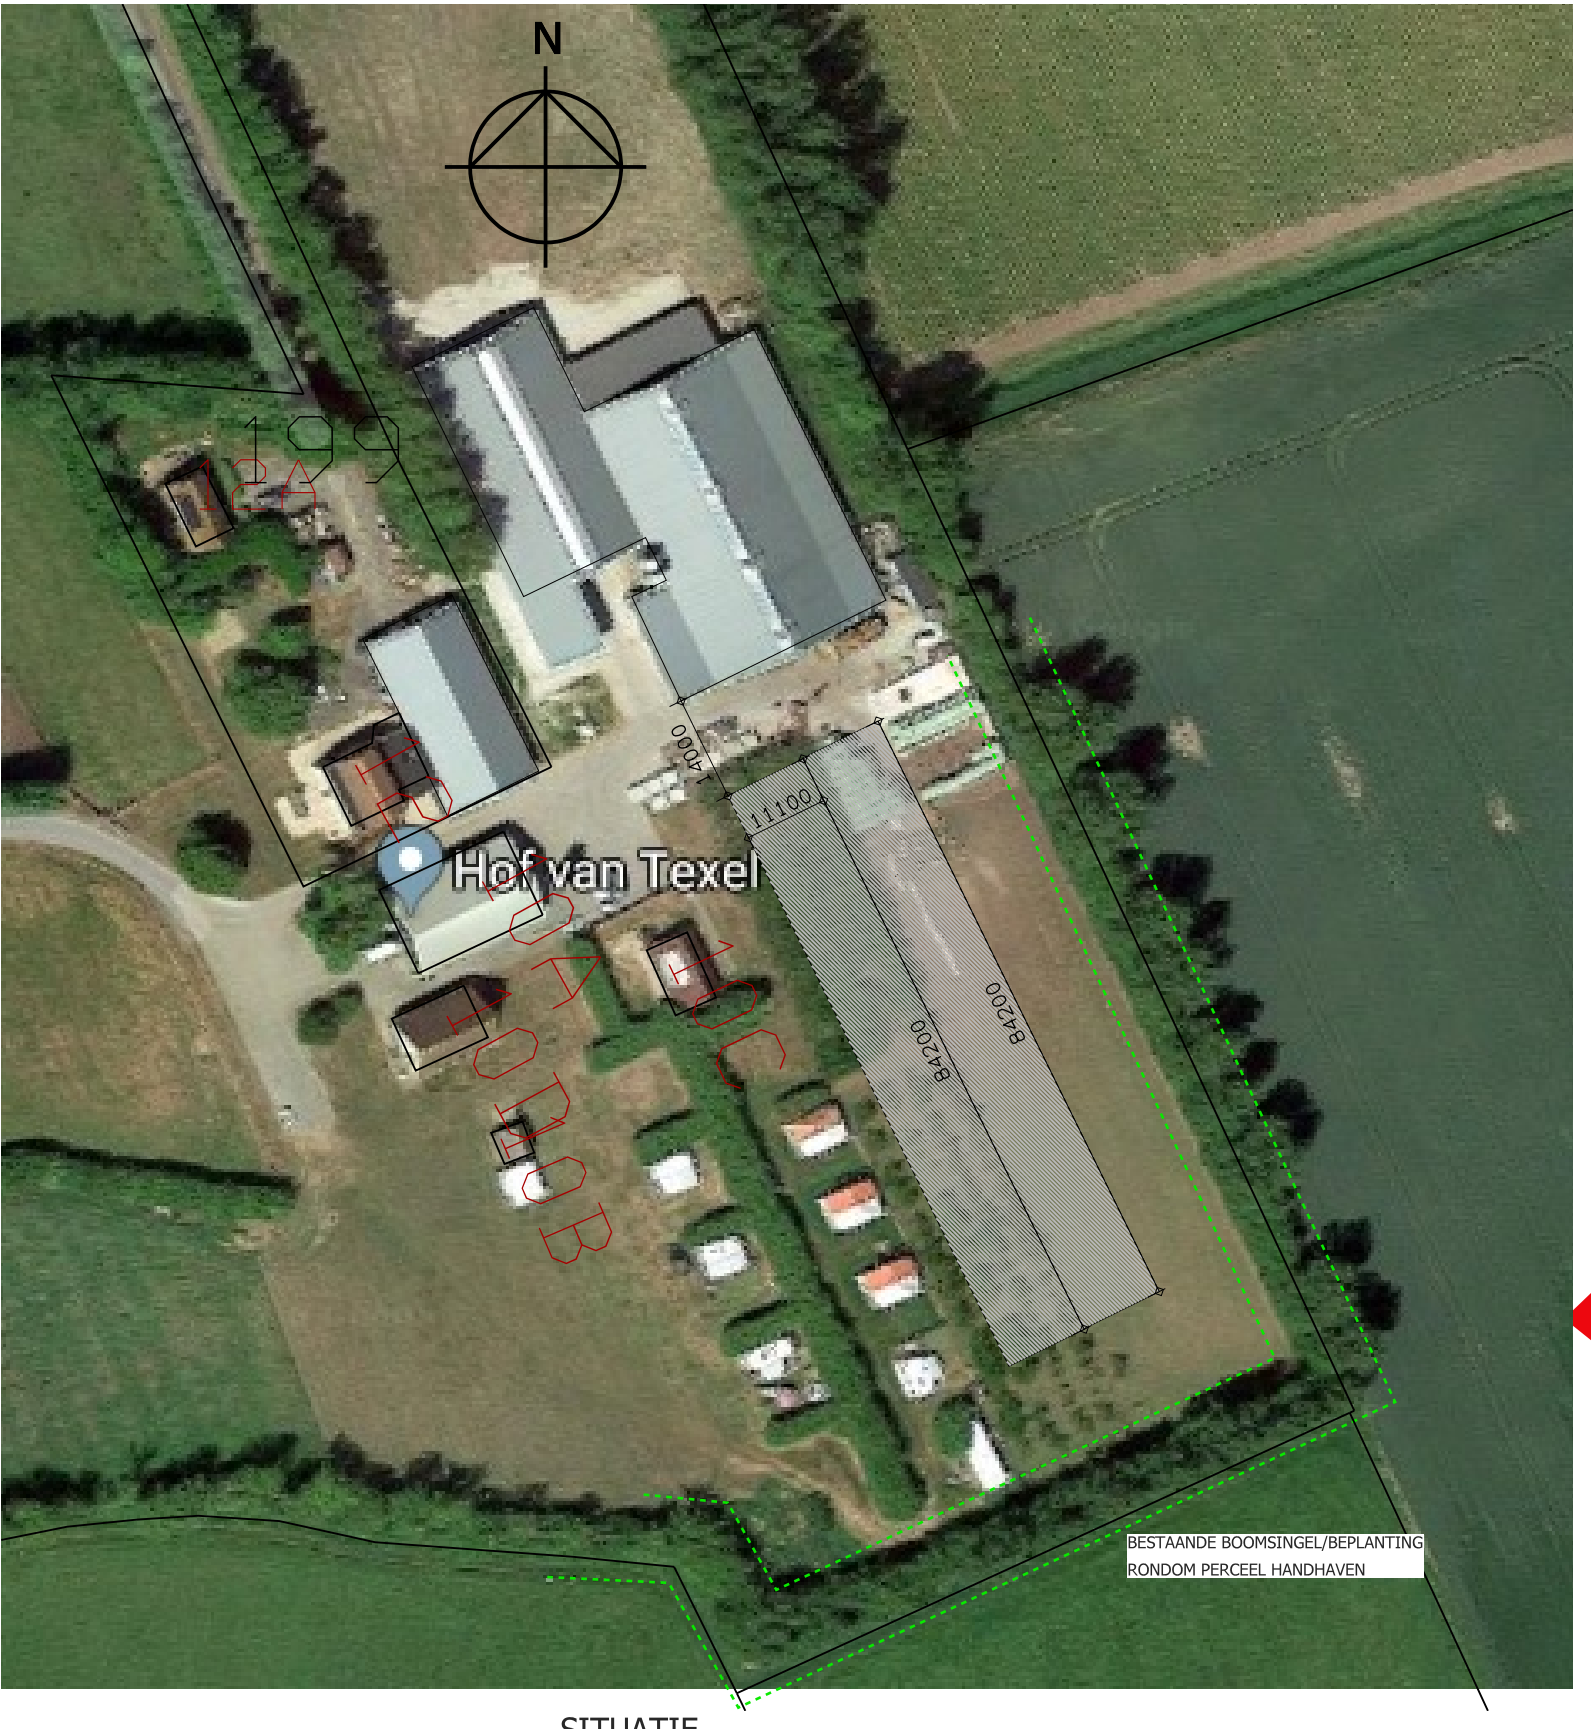

SITUATIE

ALLE BESTAANDE MAATVOERINGEN, KONSTRUKTIES EN DETAILLERINGEN DOOR AANNEMER
VOORAF TE KONTROLEREN. ALLE FUNDERING, BETON-, STAAL-, EN HOUTKONSTRUKTIES
VOLGENS NADERE BEREKENINGEN/TEKENINGEN KONSTRUKTEUR.
BOUWWERK GEHEEL CONFORM VOORSCHRIFTEN BOUWBESLUIT 2012 UIT TE VOEREN DOOR EN
VOOR VERANTWOORDING AANNEMER.
KWALITEITSVERKLARINGEN CONFORM PAR. 1.4 STAATSLAD 409 VOLGENS NADERE OPSAAN
AANNEMER, ALLE GAS, ELEKTRA-LEIDINGWERK WATER, DRINK- EN WARMWATER VOLGENS
NADERE OPSAAN INSTALLATEUR.
ALLE NIEUWE BUITENBELAZING VZV HR++ BELAZING. ALLE HANS- EN SLUITWERK CONFORM
NEN 5087 EN NEN 5096. DE AANNEMER IS VERANTWOORDELIJK VOOR DE MAATVOERING EN
KONTROLE VAN ALLE PREFAB AANGELEVERDE ONDERDELEN EN KONSTRUKTIEONDERDELEN
OMSCHRIJVINGEN, AANBIEDINGEN EN MAATVOERINGEN WELKE STRIDIG ZIJN MET DE TEKENINGEN
PREVALEREN DE OMSCHRIJVINGEN, AANBIEDINGEN EN MAATVOERINGEN VAN DE AANNEMER

IN HET WERK AANGEBRACHTE WIZOIGINGEN TOV DE TEKENING/BOUWAANVRAAG ZIJN
NIET VOOR VERANTWOORDING WIETSE B. LIGTHART BOUW-TEKENBURO



wietse b. ligthart

www.bouw-tekenburo.nl
bouwtekening-online.nl
de binnenbaan 2
8731 dv wommels
M 06 54247904
T 0515 333075

project: uitbreiding kapschuur
TJW HOLDING BV SCHILDERWEG 263A 1792 CJ OUDESCHILD

BOUWLOCATIE:
KAD. GEM.: TEXEL N 19B
AANVRAAGTEKENING nieuwe situatie

schaal: 1: 1000 / 1: 100
get: WBL 20-07-2022

projectnummer: 2859
formaat tekening: A1
gew: MH 23-08-2022

blad: 04.1 uit 4