


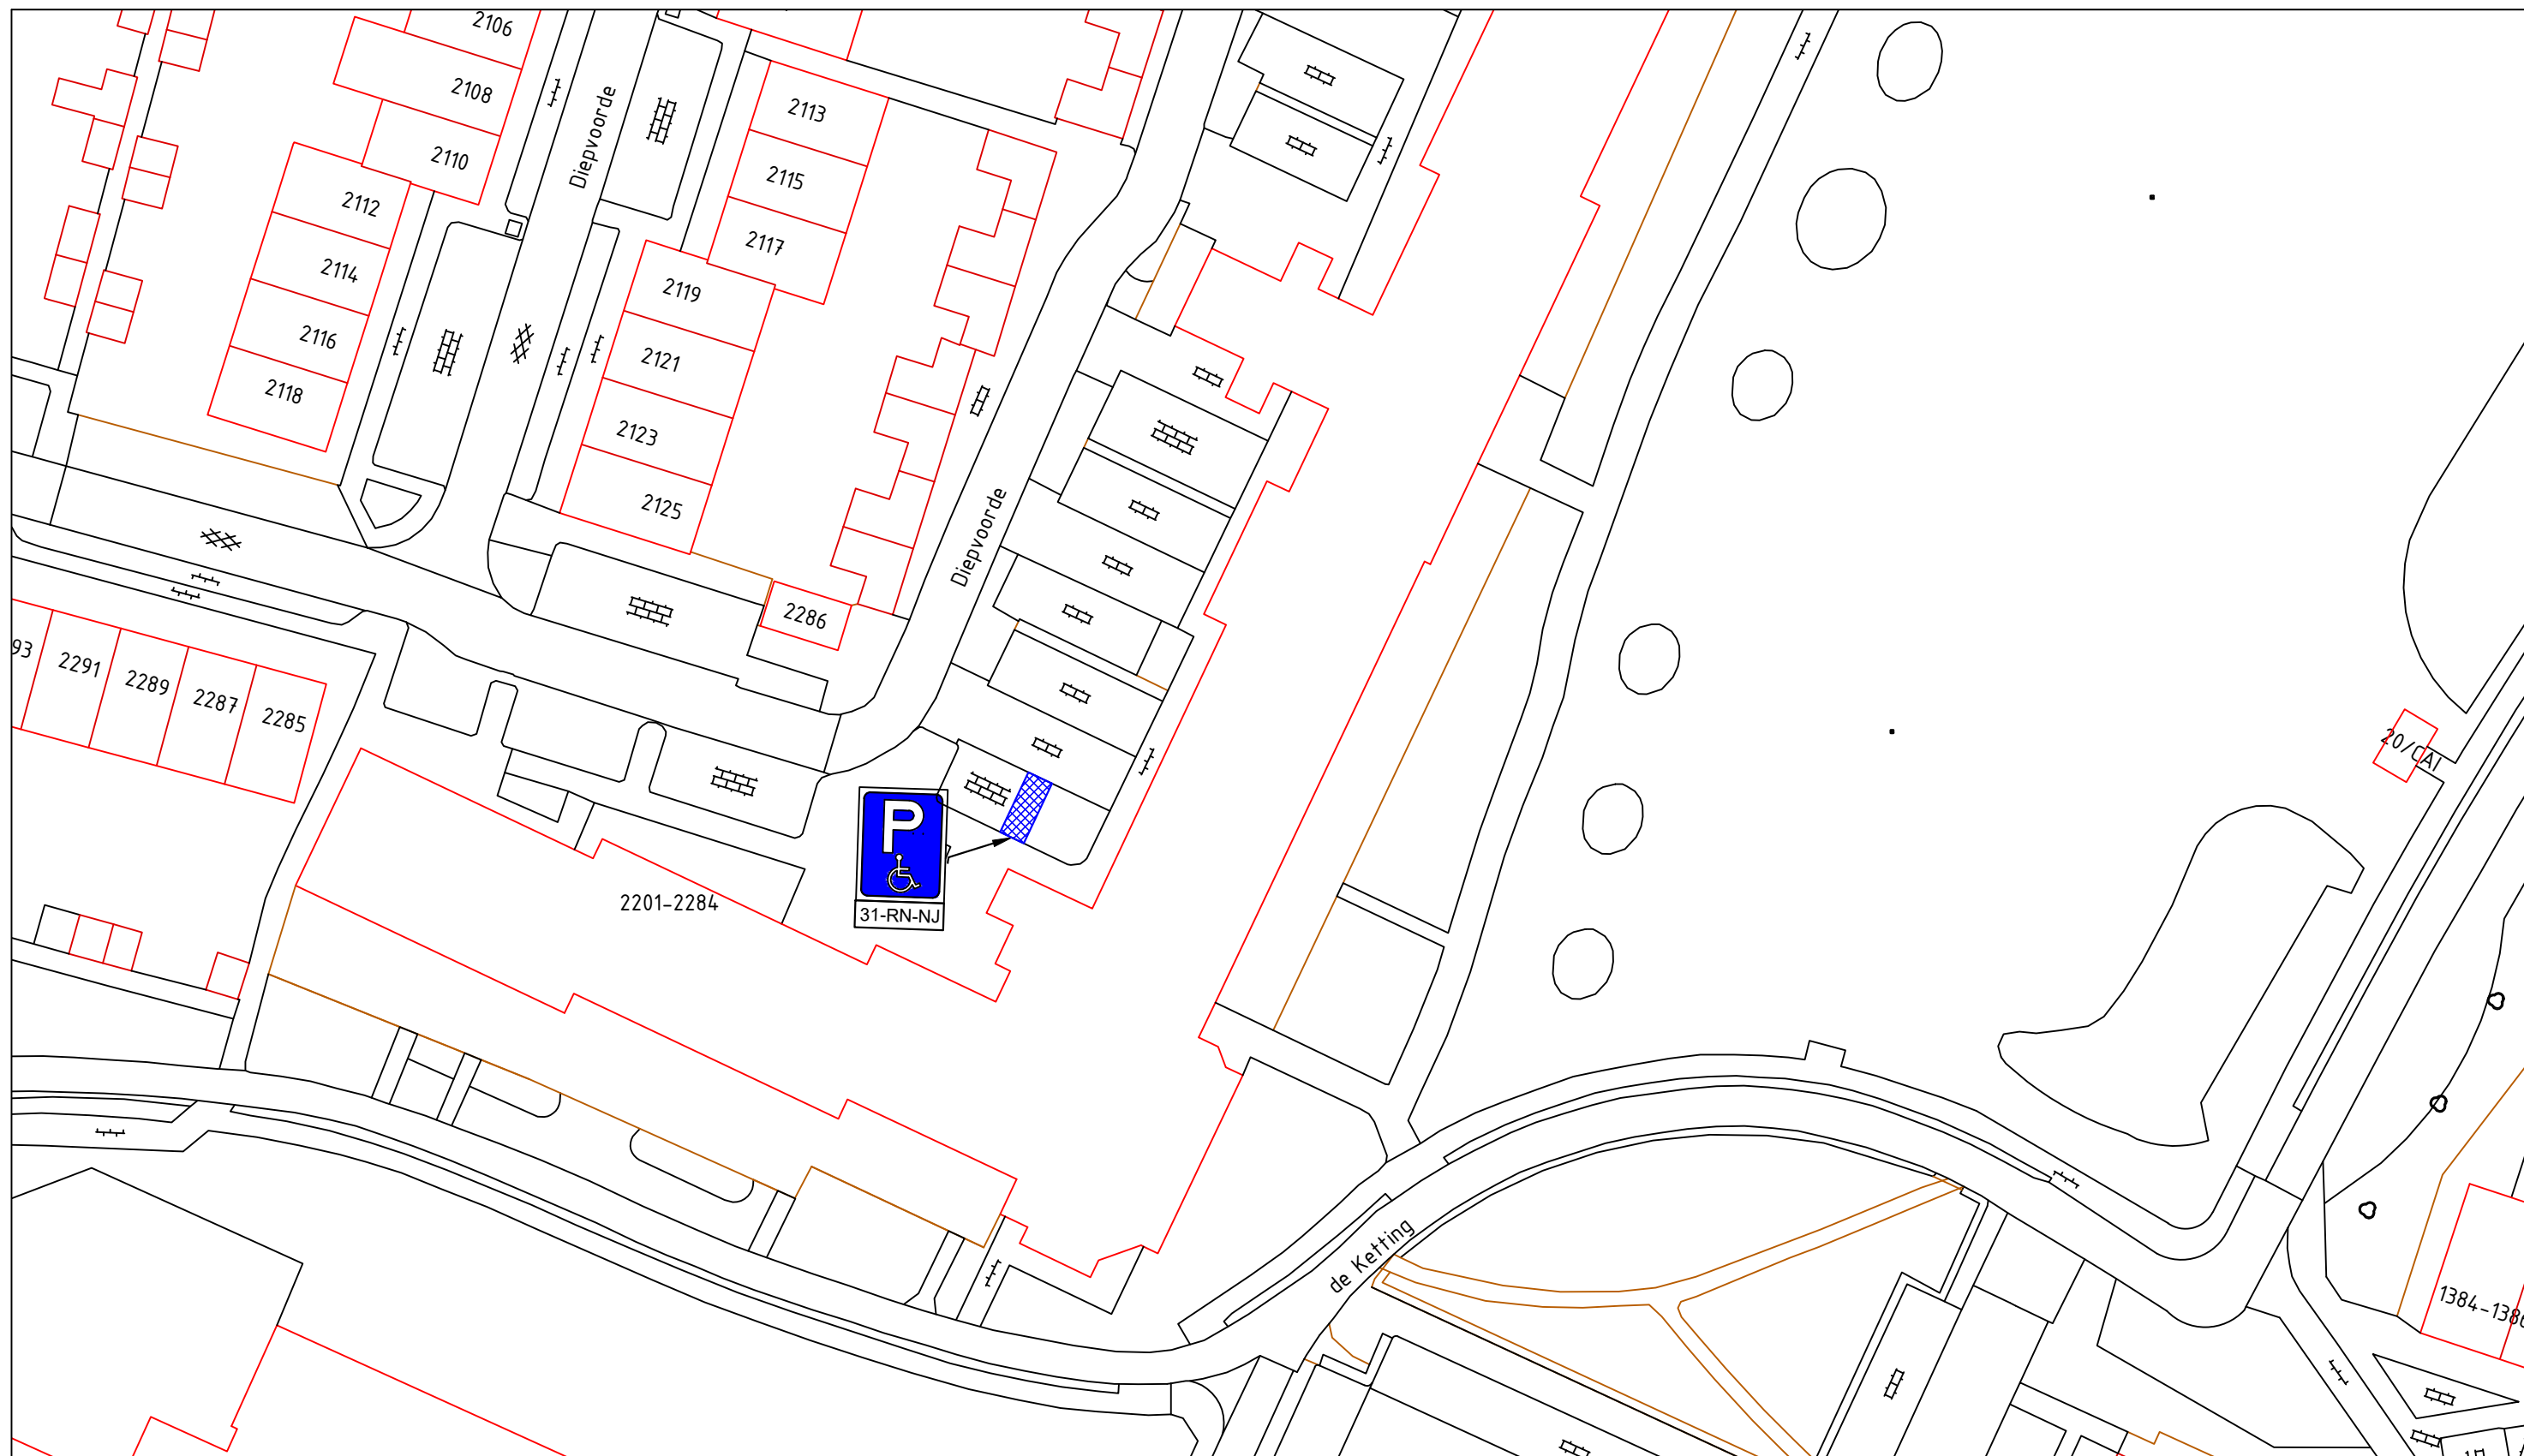

Legenda.



E6. Gehandicaptenparkeerplaats / kenteken: 31-RN-NJ



Locatie parkeerplaats: Diepvoorde 2261, Wijchen



Gemeente
Wijchen


domein Fysieke Leefomgeving
Postbus 9000
6600 HA WIJCHEN
Kasteellaan 27
6602 DB WIJCHEN
024 751 7111

Verkeersbesluit

Gehandicapten parkeerplaats (GPP)

Diepvoorde 2261 Wijchen

Getekend door: SdL	Datum: 19/09/2022	Tekeningnummer: 00W1586
Gewijzigd door: -	Wijzigingsdatum: -	Projectnummer: -
Gecontroleerd door: -	Besteknummer: -	Documentstatus: -
Aan deze tekening kan men geen rechten ontleen		

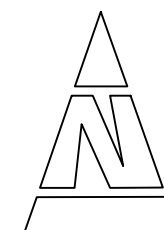

Schaal:
1:500

Formaat:
A3