


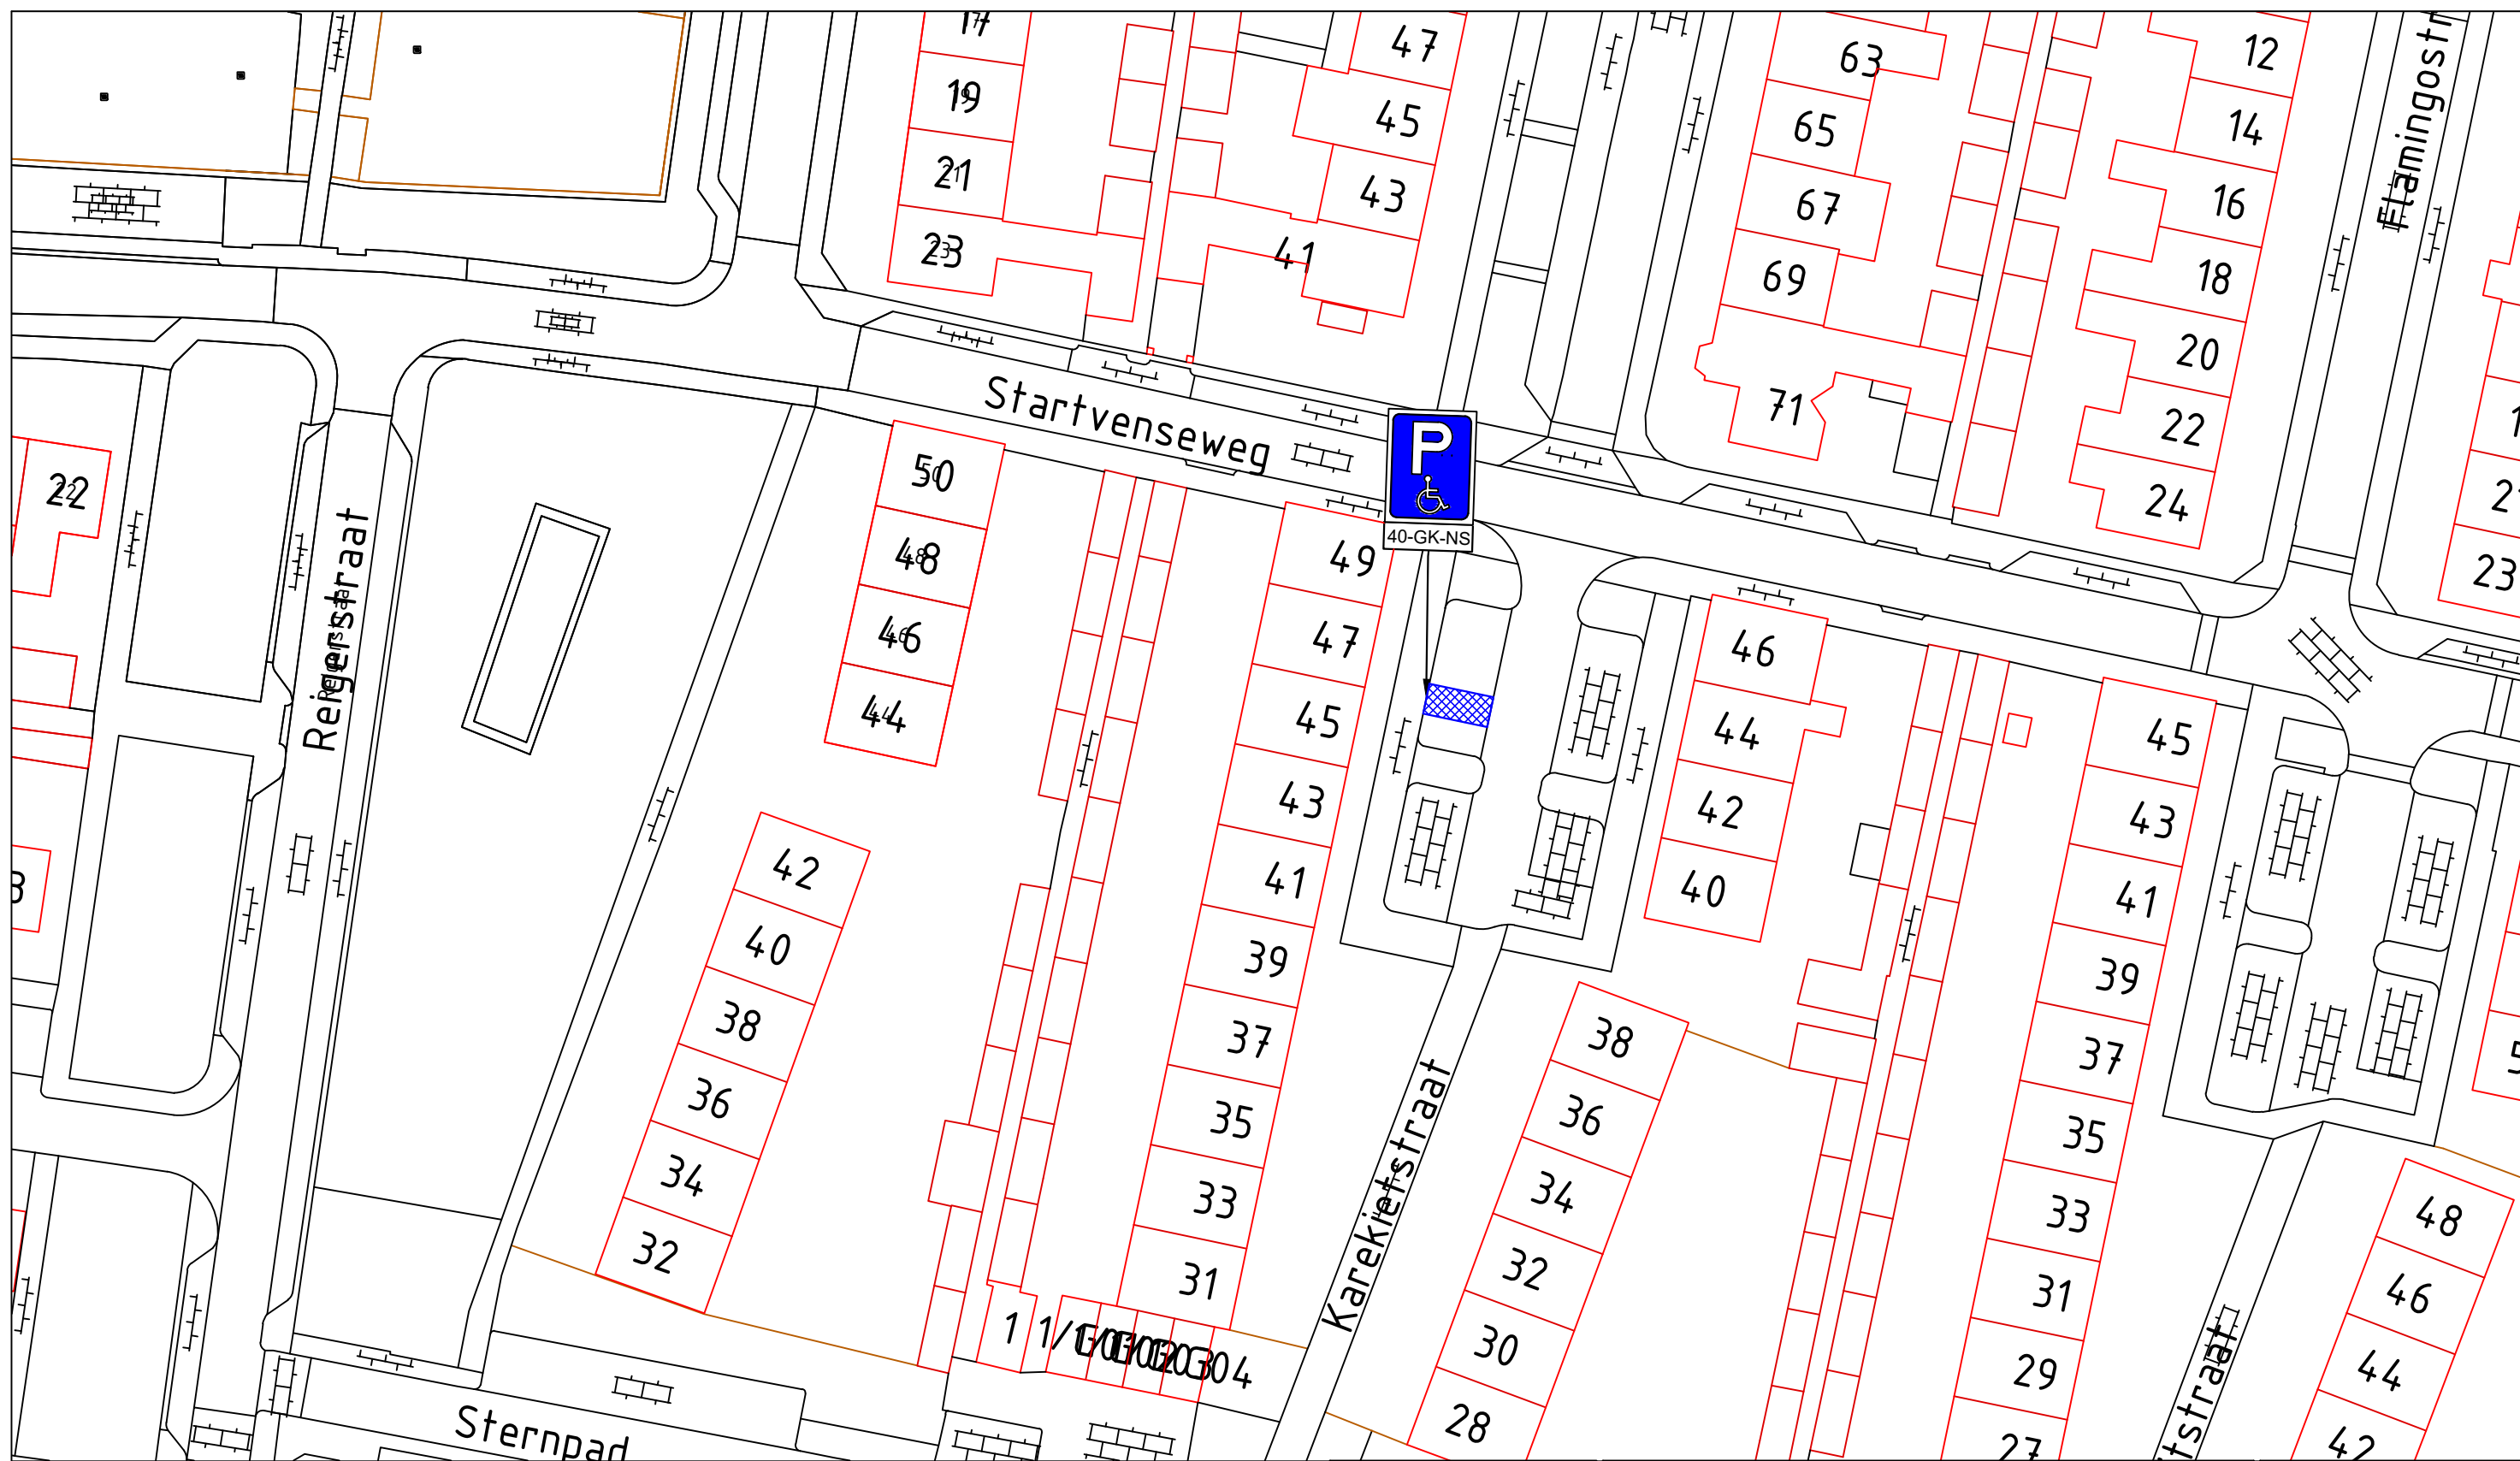

Legenda.



E6. Gehandicaptenparkeerplaats / kenteken: 40-GK-NS



Locatie parkeerplaats: Karekietstraat 47, Wijchen



Gemeente
Wijchen

domein Fysieke Leefomgeving
Postbus 9000
6600 HA WIJCHEN
Kasteellaan 27
6602 DB WIJCHEN
024 751 7111


Verkeersbesluit

Gehandicapten parkeerplaats (GPP)

Karekietstraat 47 Wijchen

Getekend door: SdL	Datum: 19/09/2022	Tekeningnummer: 00W1591
Gewijzigd door: -	Wijzigingsdatum: -	Projectnummer: -
Gecontroleerd door: -	Besteknummer: -	Documentstatus: -

Aan deze tekening kan men geen rechten ontleenen

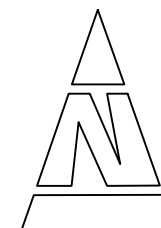

Schaal:
1:500

Formaat:
A3