


- Legenda**
- Bebouingsgrens conform bestemmingsplan
  - Perceelsgrens
  - Nieuwe perceelsgrens (indicatief)
  - Bestaande hoogte (uit AHN3)
  - Nieuwe trottoirband
  - Nutsstrook
  - Duiker
  - In/uitrit
  - Aanbrengen DWA-riool, met materiaal, diameter, stroomrichting en bob's
  - Aanbrengen HWA-riool, met materiaal, diameter, stroomrichting en bob's
  - Aanbrengen DWA-pompput van beton, met putnummer en putdieptehoogte
  - Aanbrengen DWA-inspectieput van beton, met putnummer en putdieptehoogte
  - Aanbrengen HWA-inspectieput van beton, met putnummer en putdieptehoogte
  - Aanplanten boom
  - Uitgebaar terrein atwatering binnen project 60mm (39089m2)
  - Onderhoudstrook waterschap, breedte 4,00m

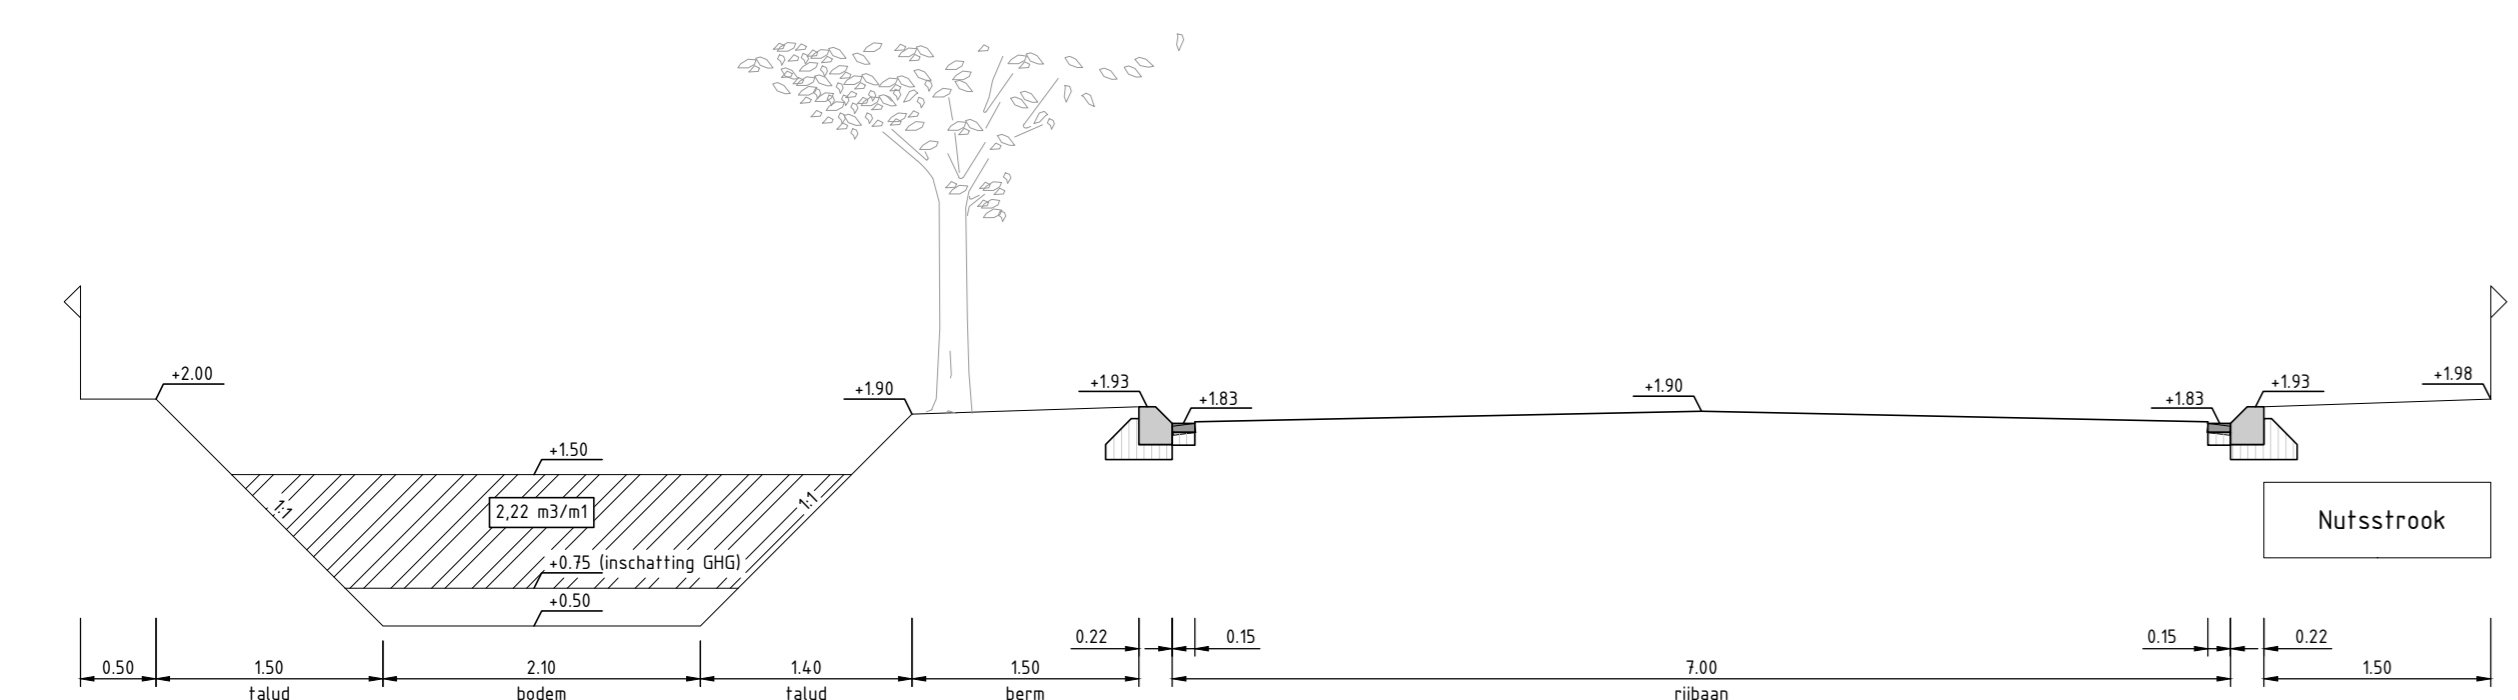

Dwarsprofiel A-A  
Schaal 1 : 100

**Industrieweg Oudenbosch**

Opdrachtgever:

Onderdeel: Nieuwe situatie		Plataanstraat 15 5002 EH Venray www.infra20.nl info@infra20.nl	
Fase: Voorlopig ontwerp		Schaal: 1 : 500	
Getekend door: EW	1	Papierformaat: A0	
Tekening naam: 034-002-VO - Nieuwe situatie - B.dwg	1	Datum: 09-08-2022	