




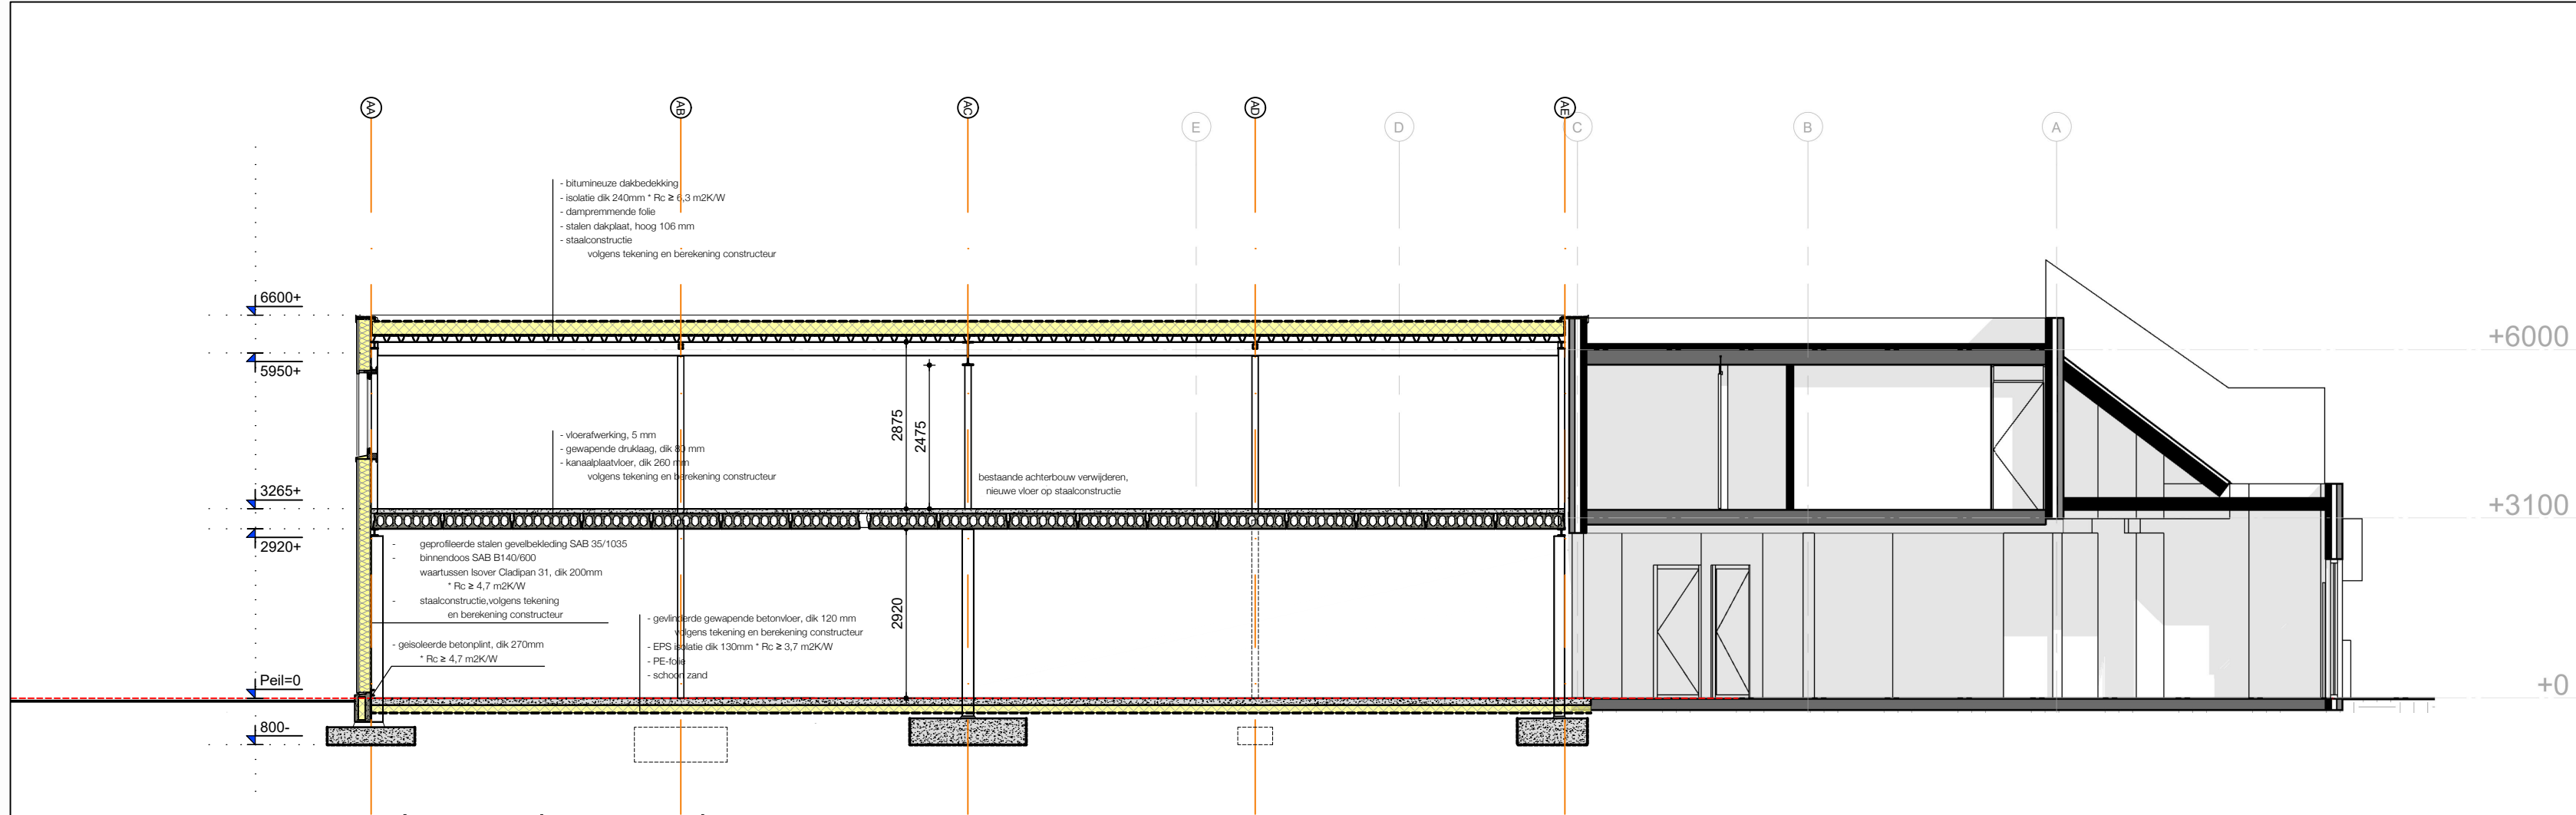

Langsdoorsnede

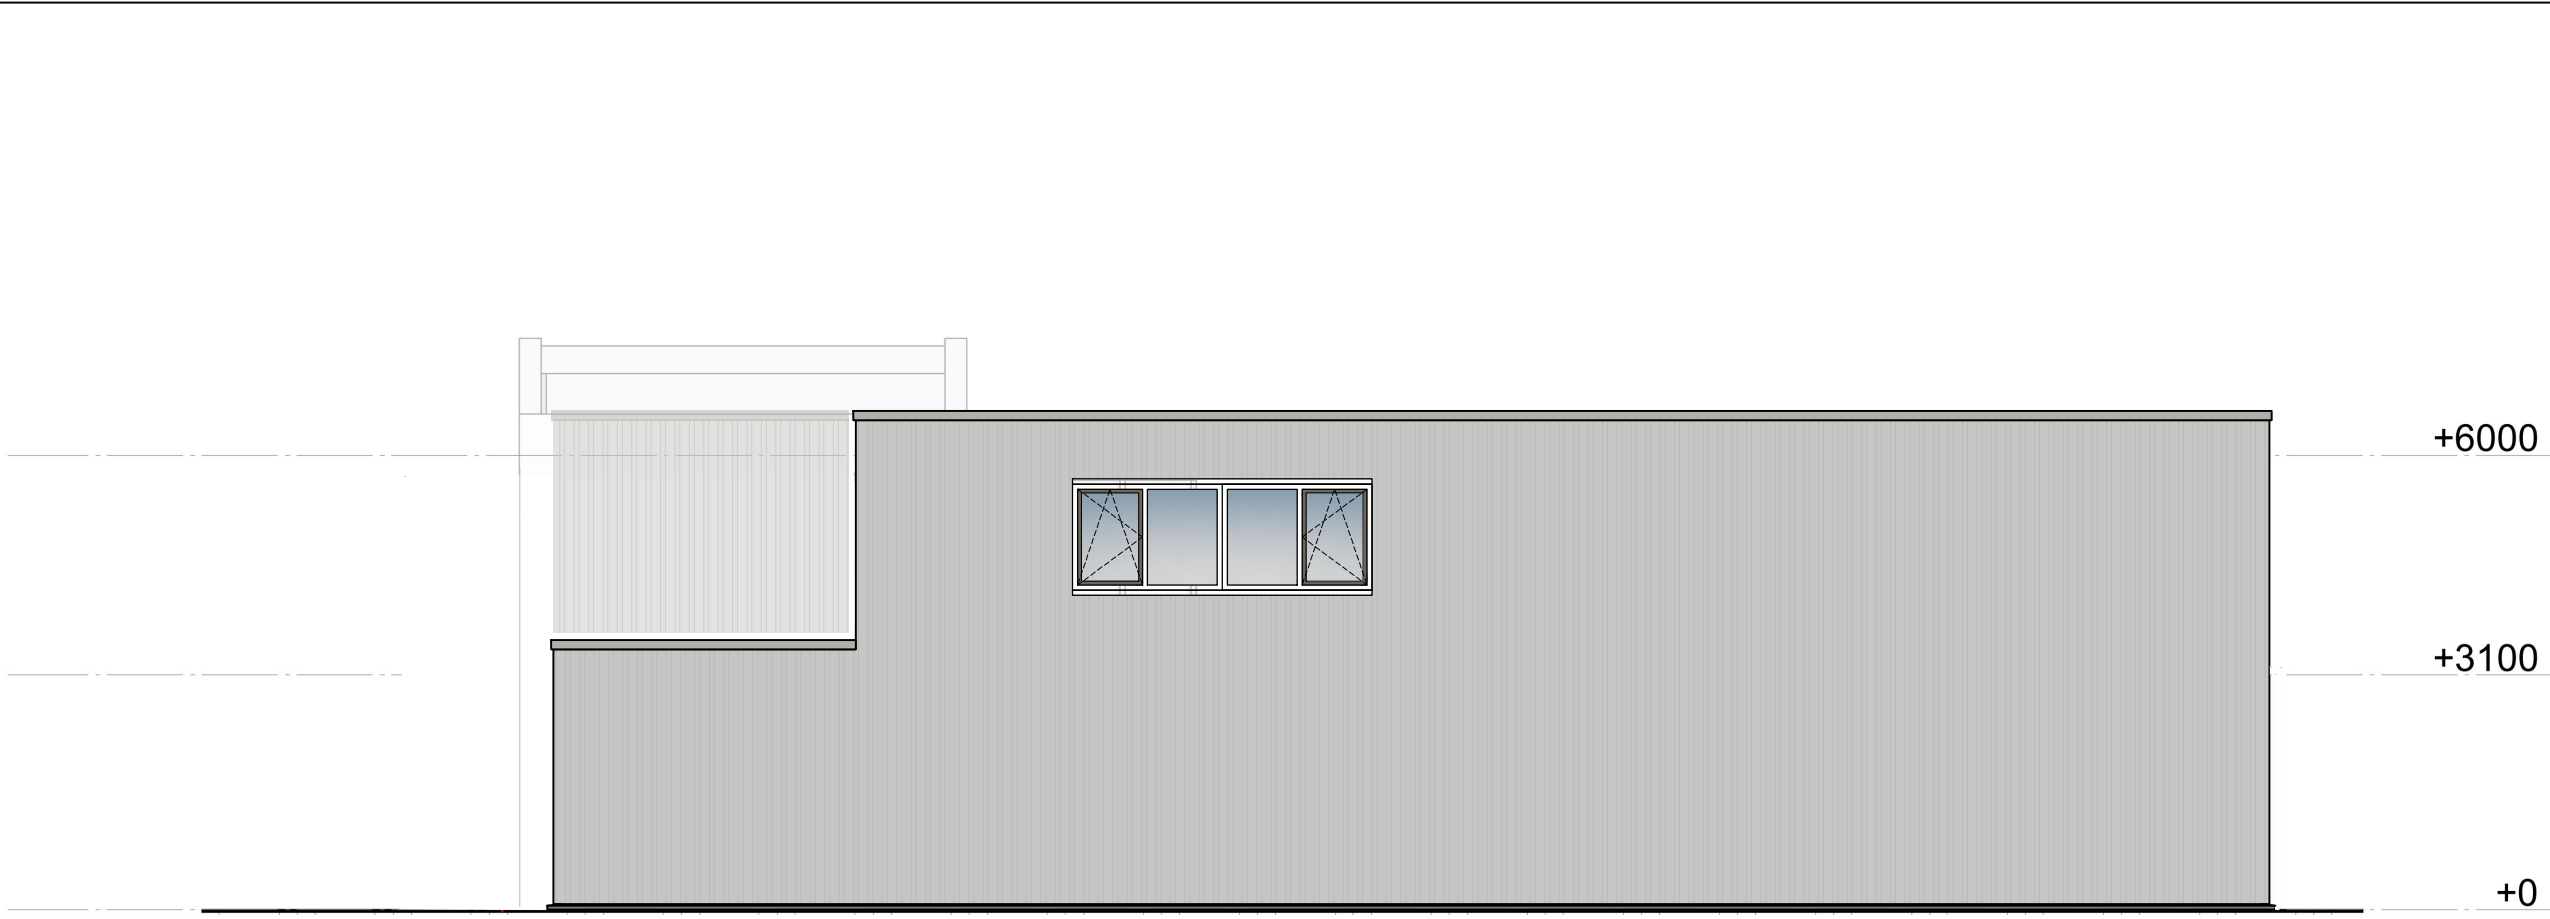


Achtergevel

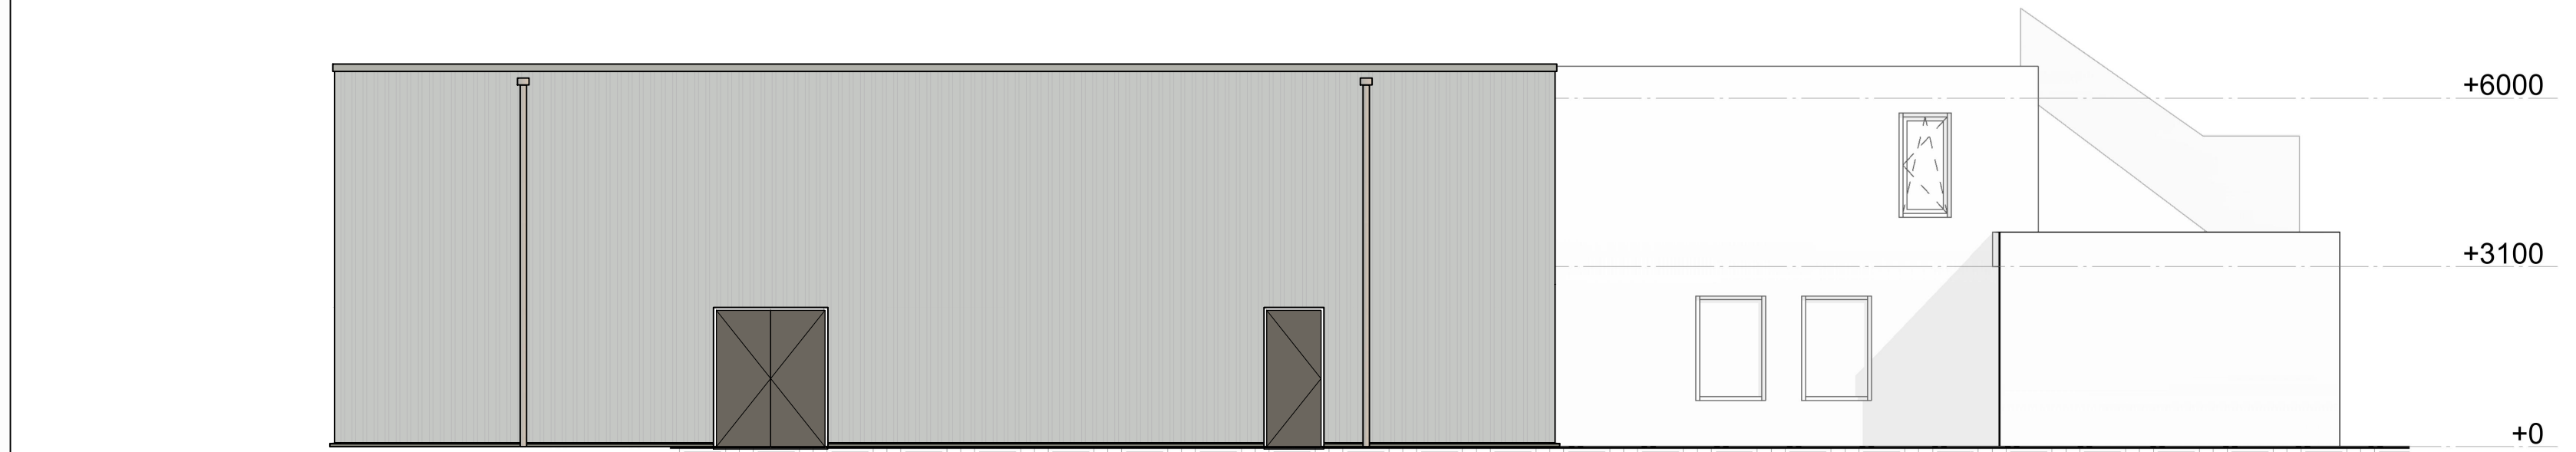


Linker zijgevel



Voorgevel

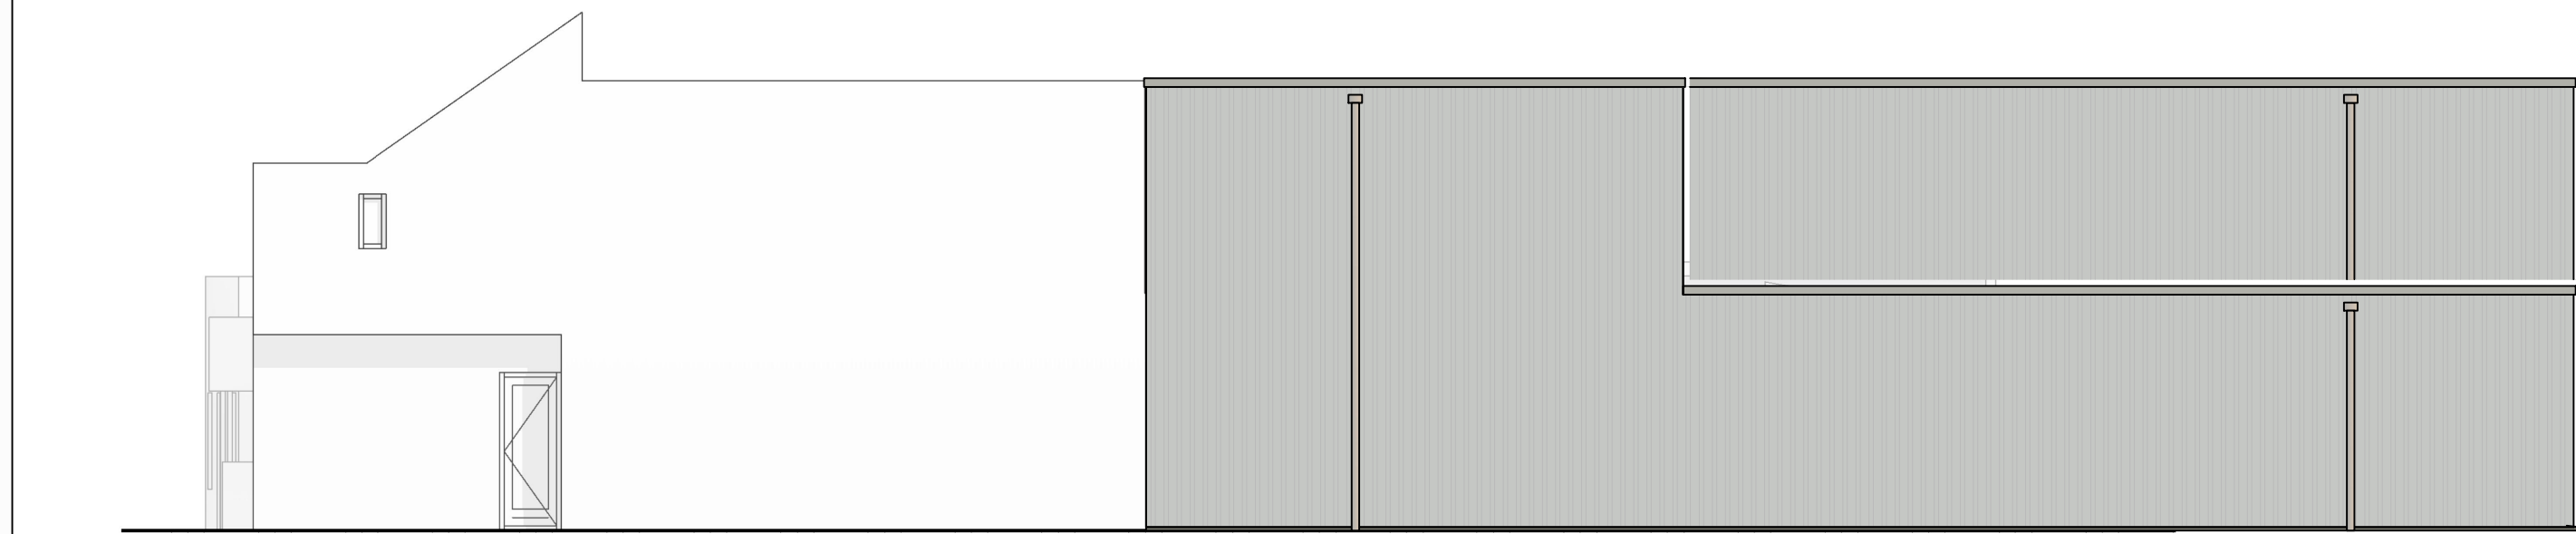

Rechter zijgevel

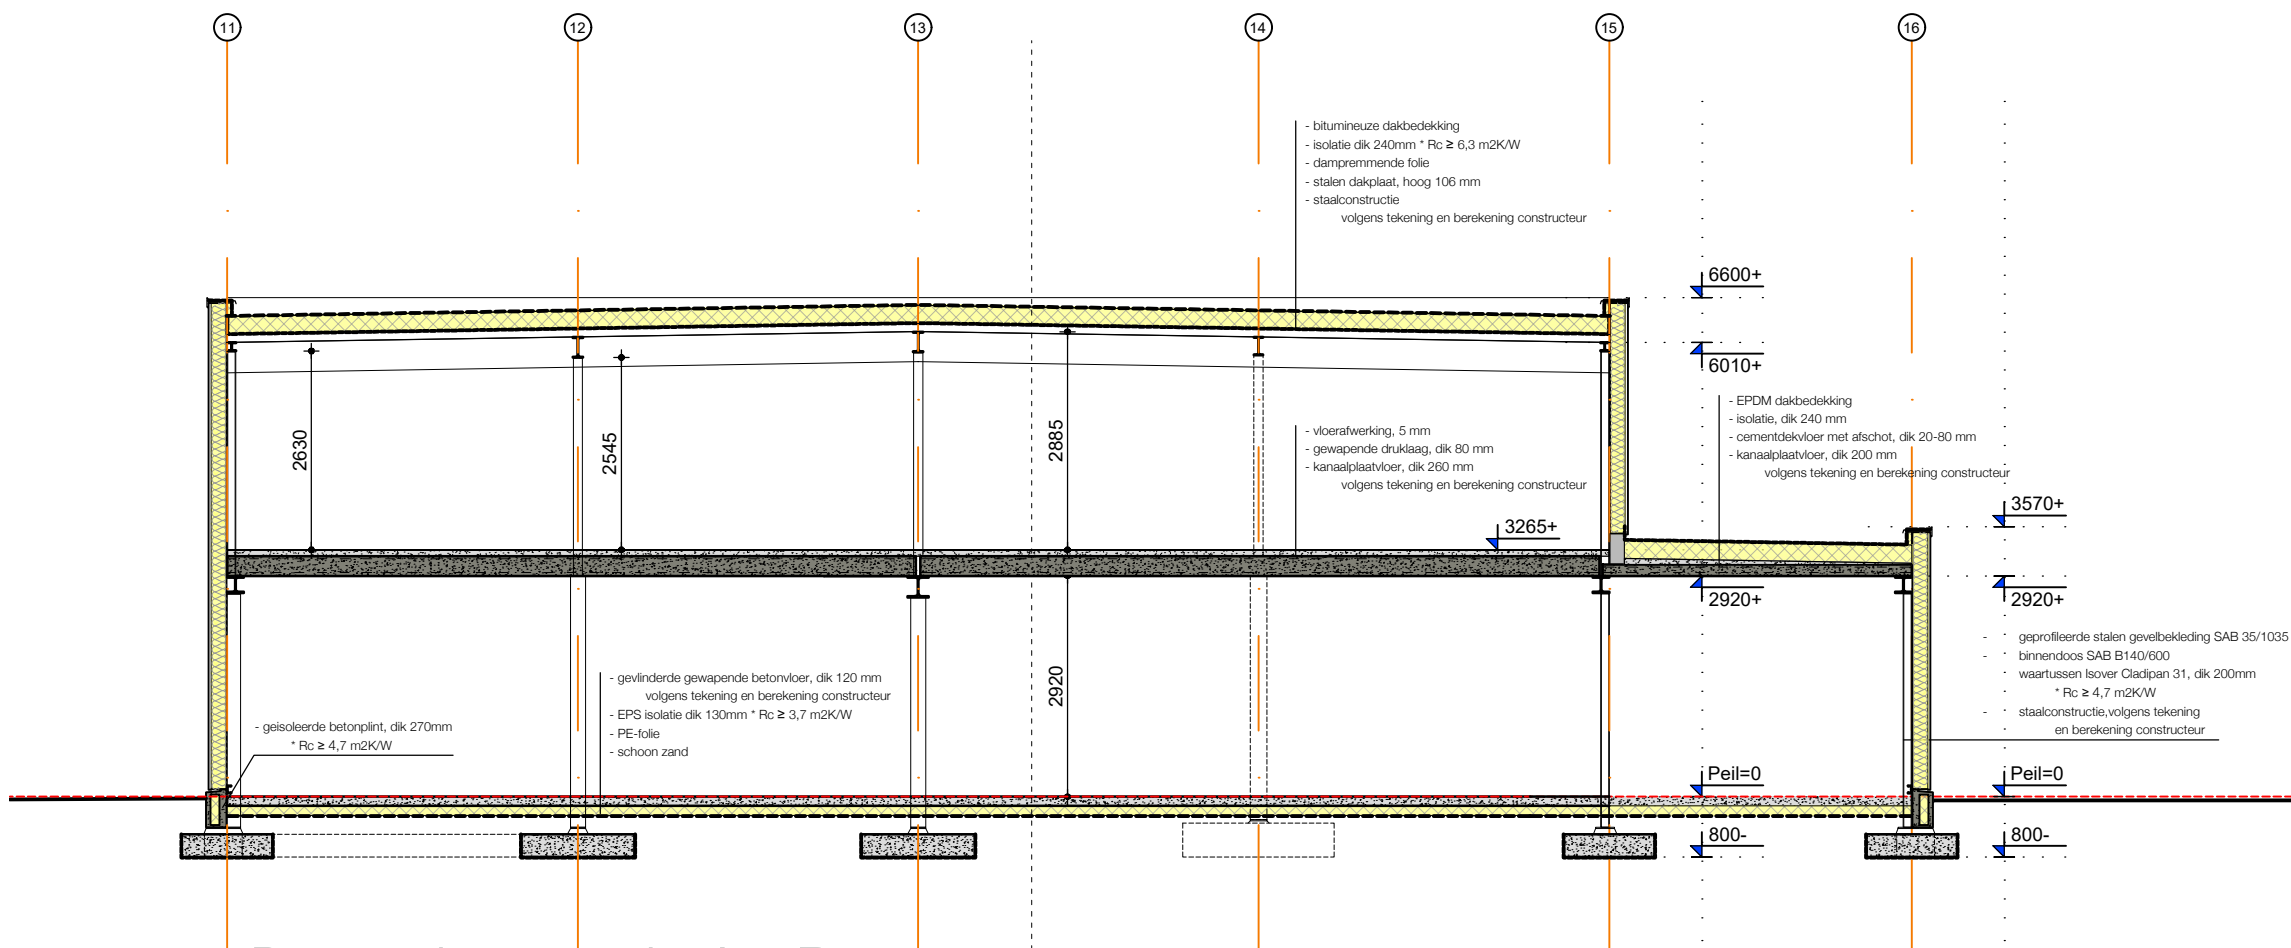

Dwarsdoorsnede A - B

MATERIELEN EN KLEUREN			
Dak			
Gesolbedekking	Geprofileerde staalplaat	RAL 7035	
Pier	Prefab beton	Gris	
Dak			
Dakbedekking	Bitumen	Gris	
Dakrim	Aluminium	Gris	
Kozijnen, ramen, deuren			
Kozijnen	Kunststof	RAL 7039	
Ramen	Kunststof	RAL 7039	
Deuren	Kunststof	RAL 7039	

	DATUM:	08-10-2021		
	PROJECT:	Neerkant, Dorpsstraat 23		
	OPDRACHTGEVER:	Bots Bouwgroep		
	FASE:	TO		
	OMSCHRIJVING:	gevels en doorsnede		
MOREFORYOUL TEL: 0342-460070	SCHAAL: 1:100	PROJECT NUMMER: 921263	BLAD NUMMER: TO-200	AFMETING: A1