

Legenda



Gemalen

- Gemaa Casper Hommes
- Aanvoergemaal
- Onderbemaling
- Windmolens
- Inlaten
- Stuwens

- Sifons
- Duikers

Hoofdwatgangen

- Kanaal/Maar
- Tocht
- B-watgangen

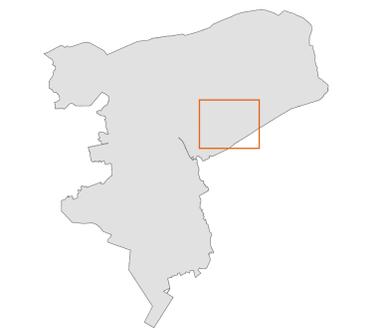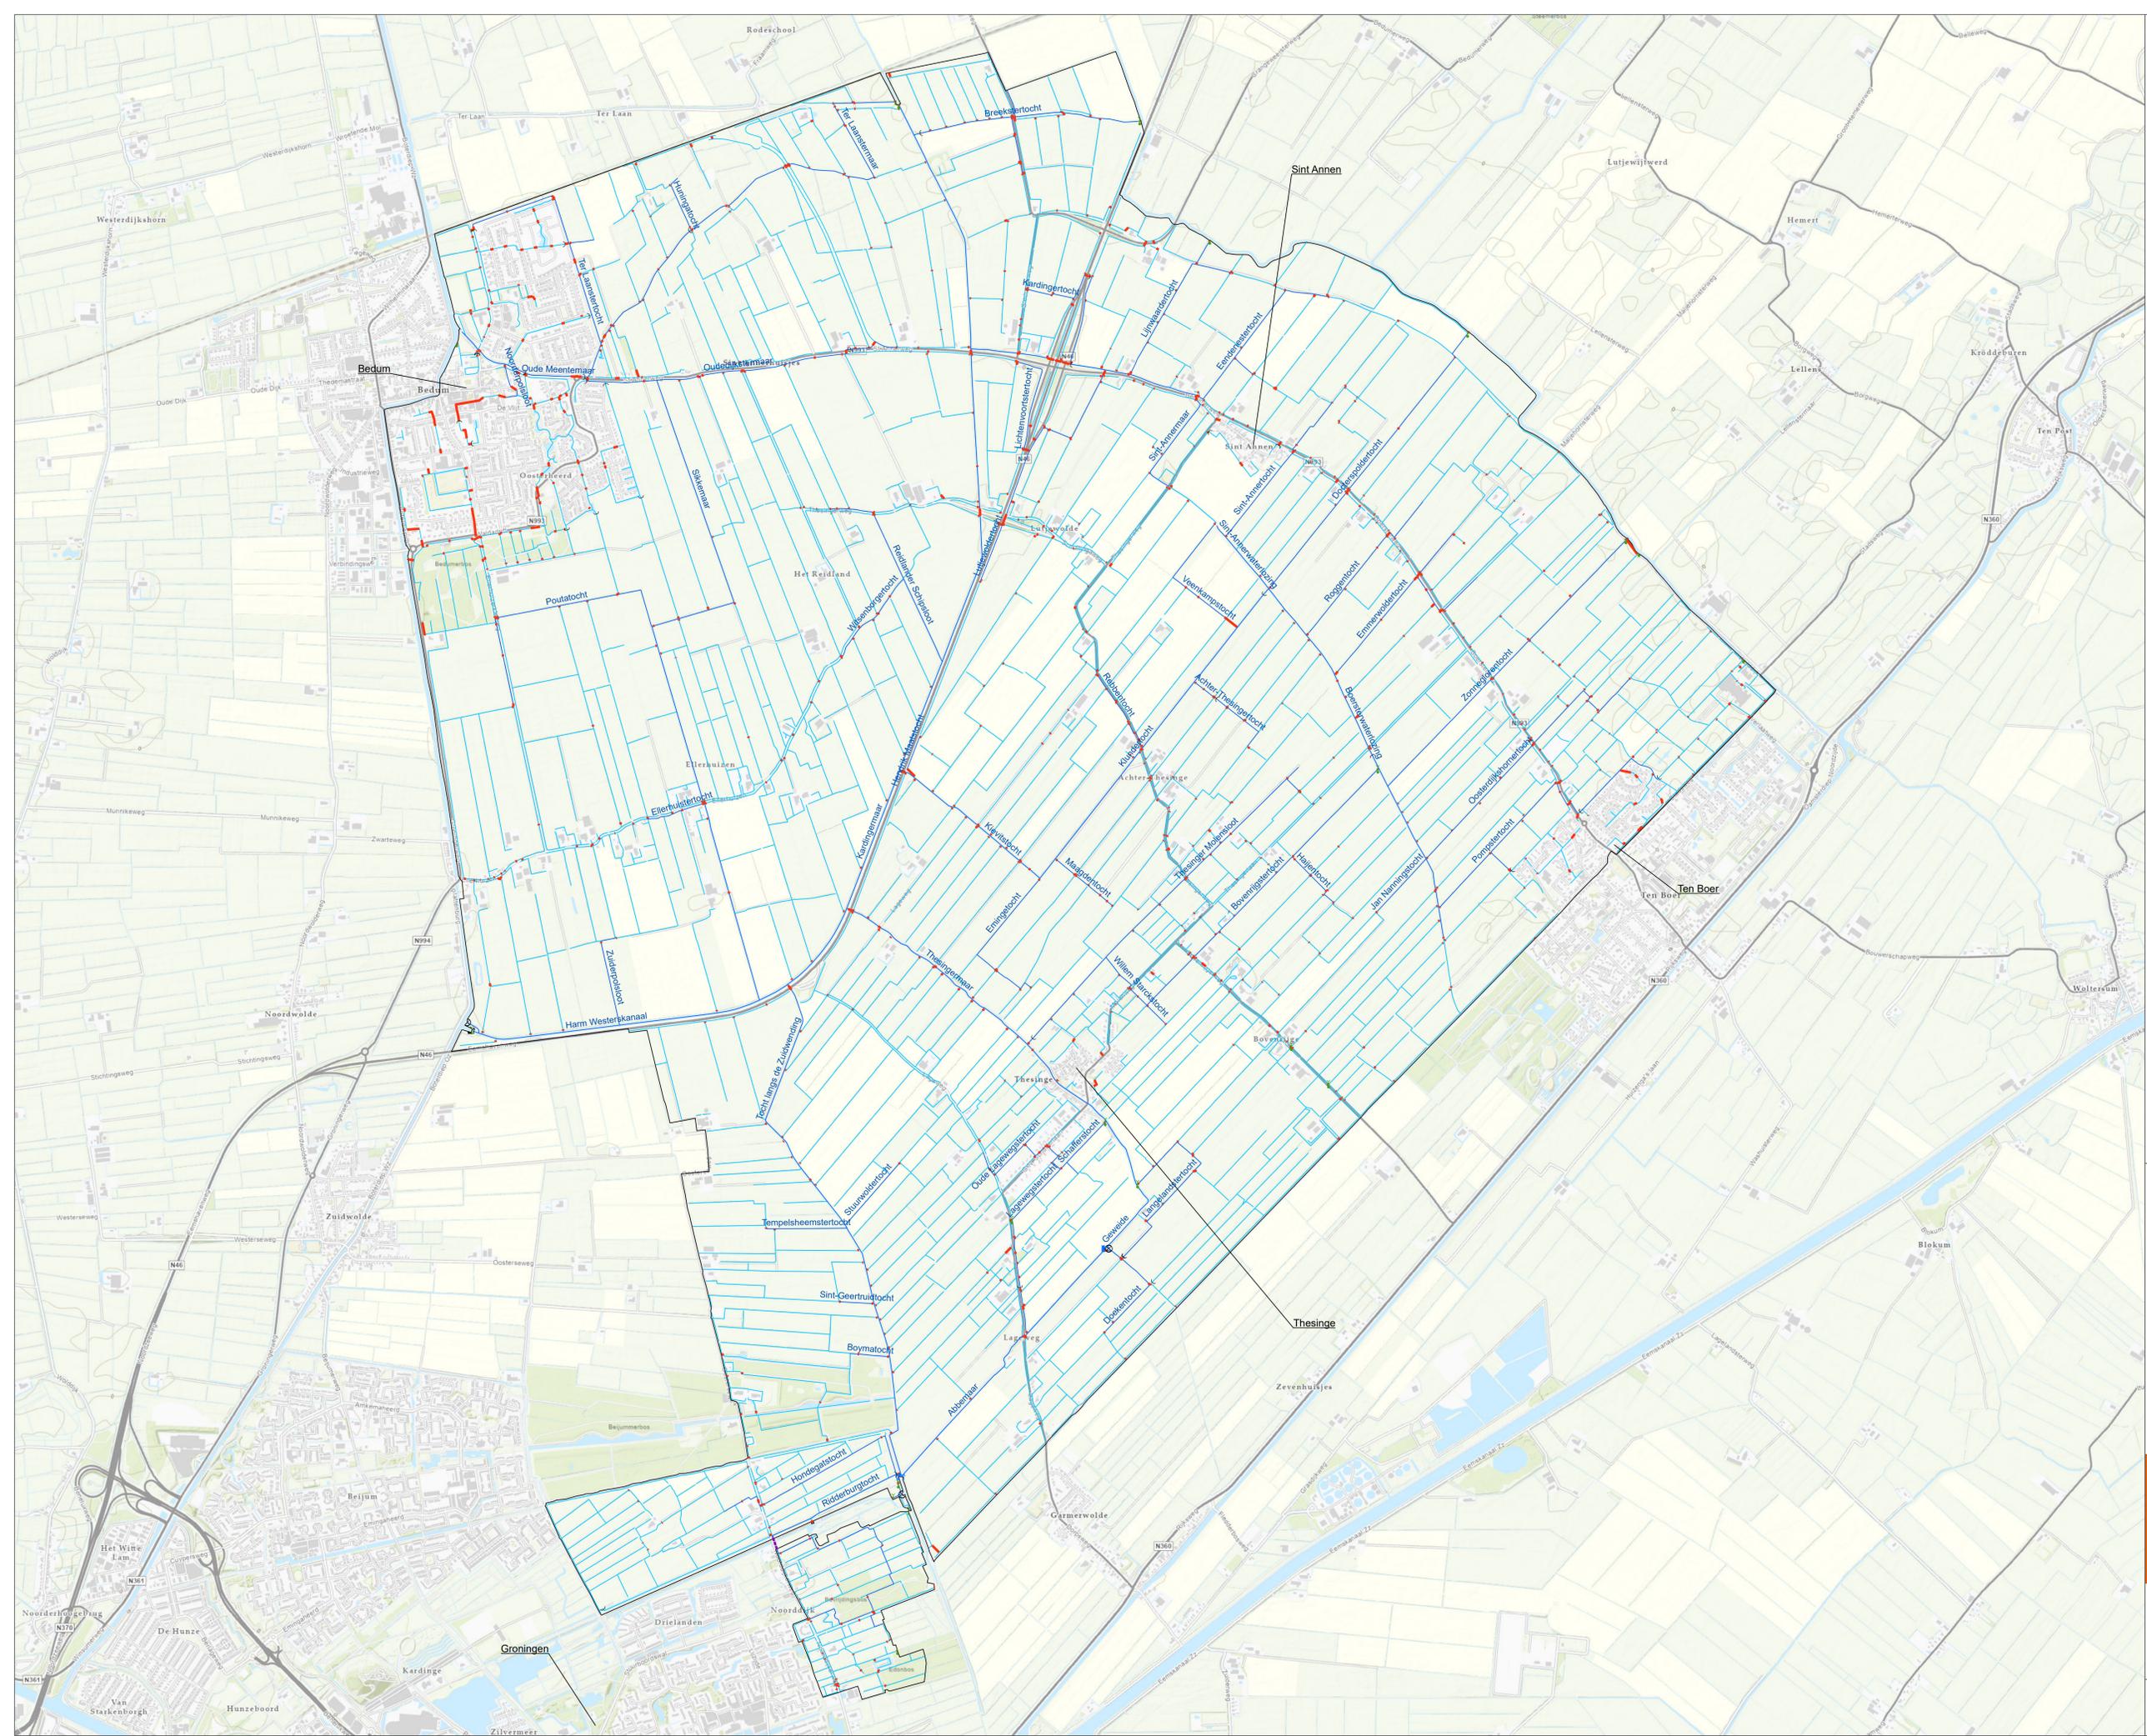

Peilgebied Casper Hommes Watersysteem

opdrachgever: Waterschap Noorderzijlvest
projectnummer: C03081.000187



datum: 4-5-2021
schaal (A0): 1:111.000

