




VERKEERSBESLUIT

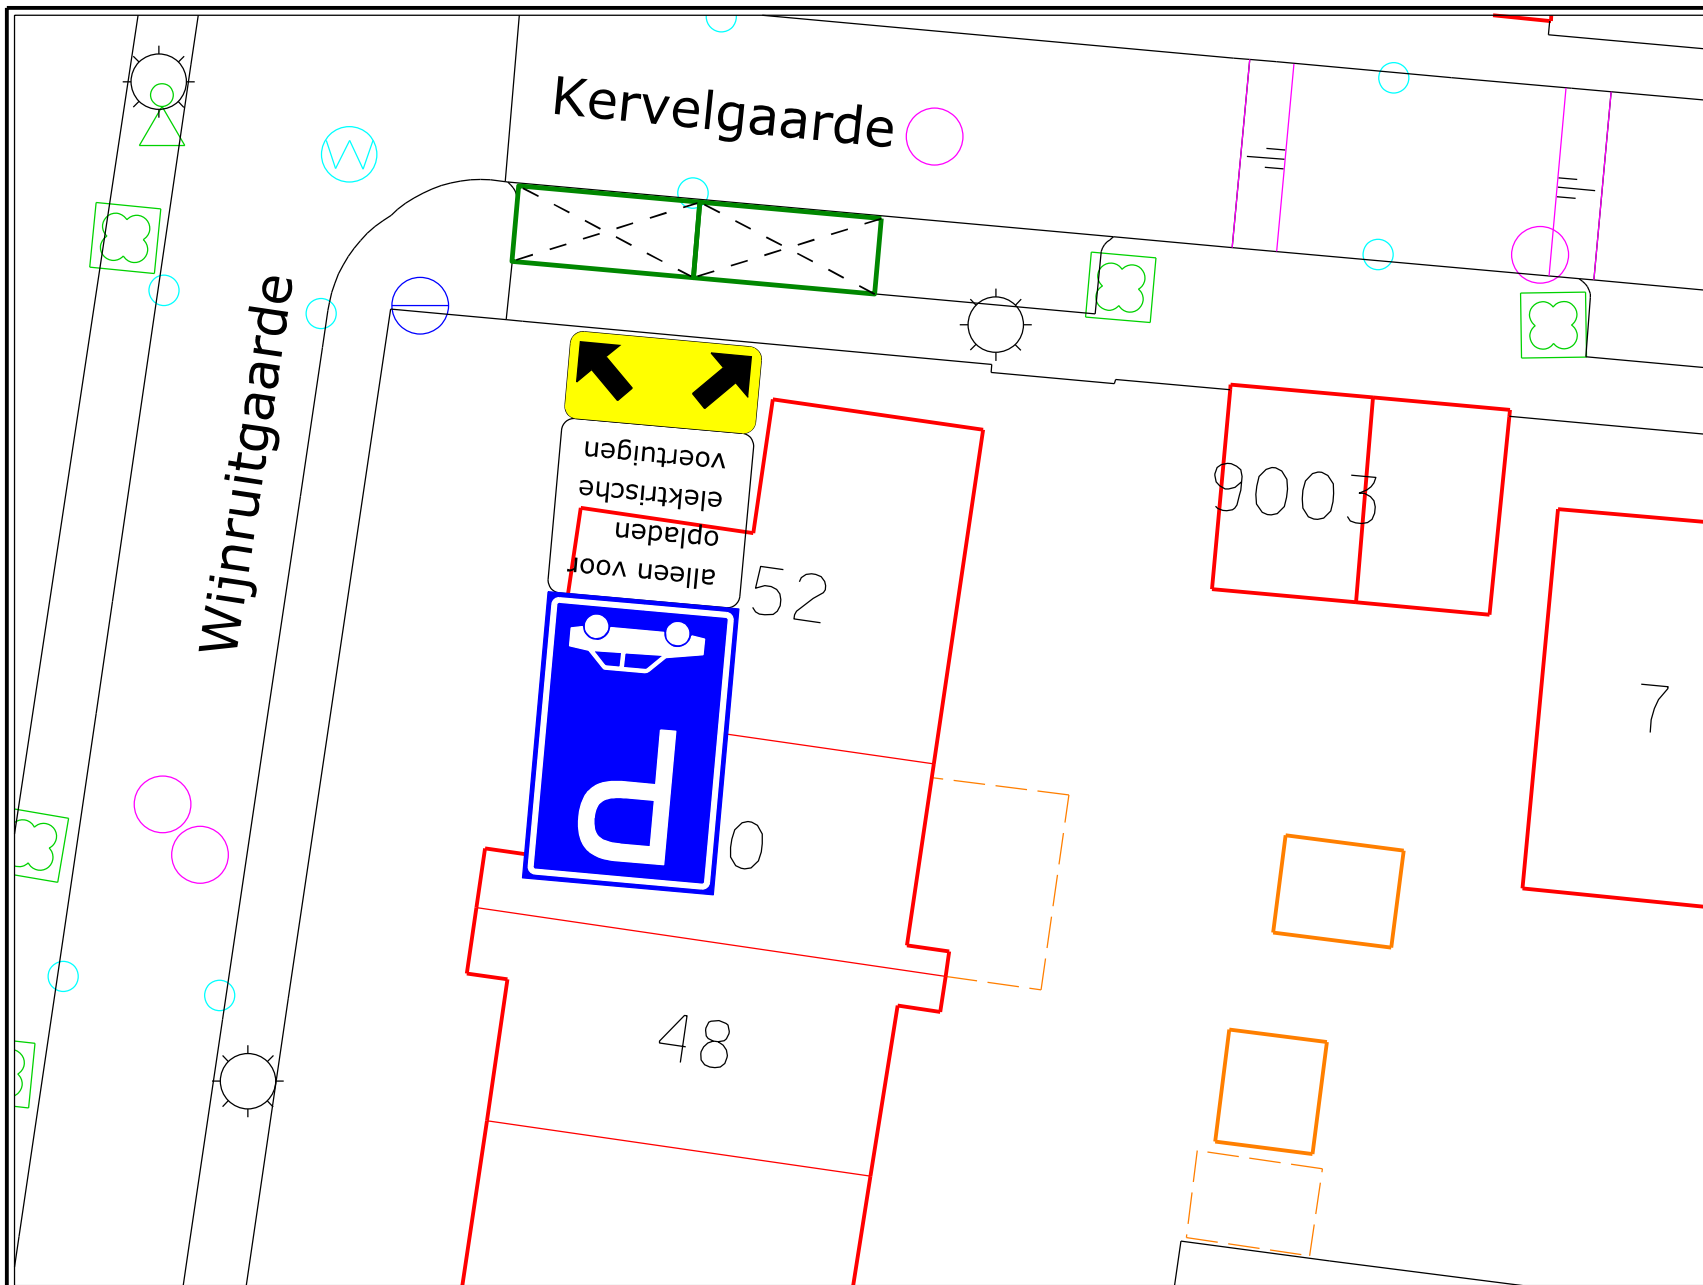

Nummer:
IBGRY-Bz-VTO-00072

Nr.	Model	Aantal
E08		1 st.
OB		1 st.
OB504		1 st.

Datum: 10-08-2022
Getekend: Terlouw, J.

Locatie: Batau-Zuid, Wijnruitgaarde 52.

Besluit tot instellen van: parkeerplaatsen t.b.v. opladen elektrische voertuigen

Nieuwegein

OPENBAAR DOMEIN

