




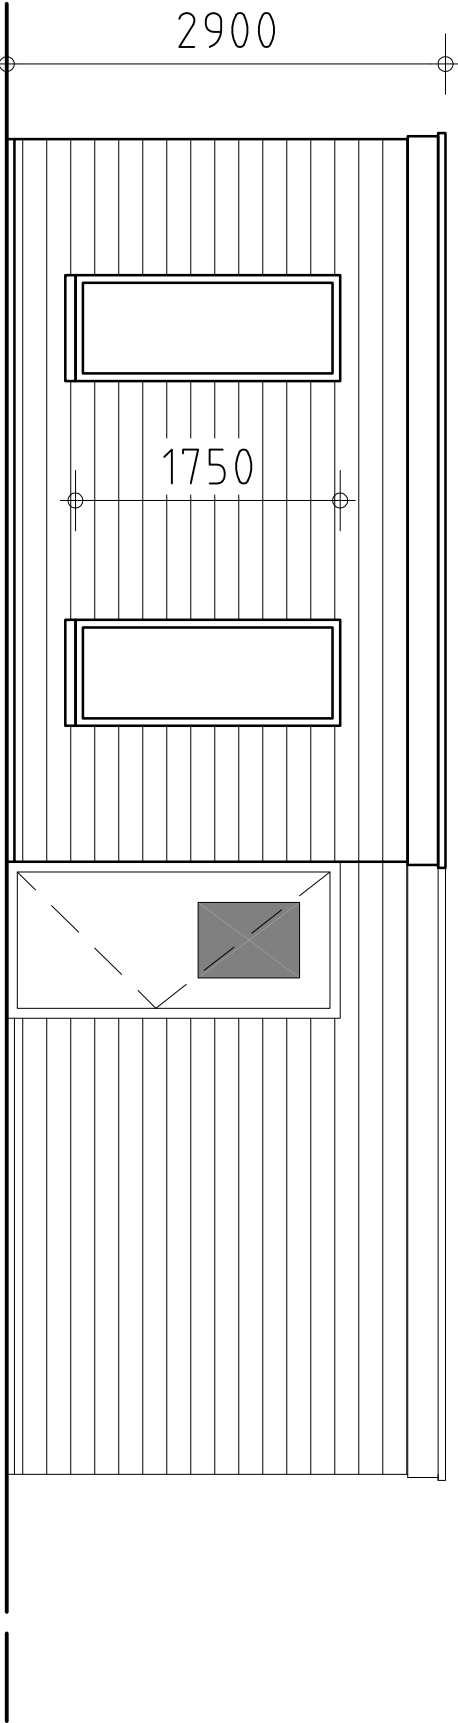


Linker zijgevel

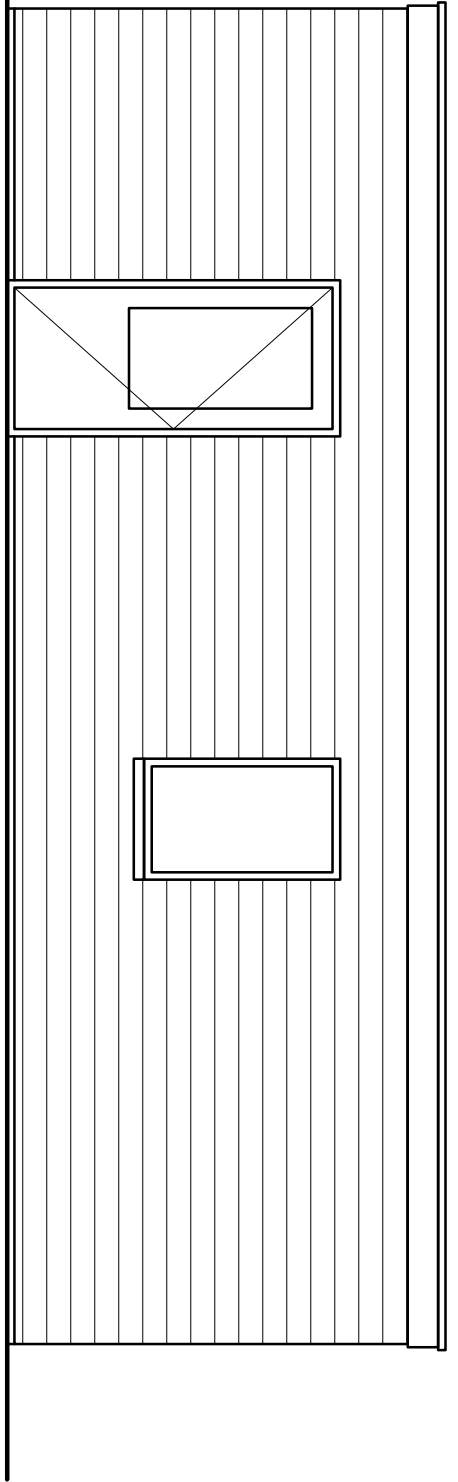


Rechter zijgevel

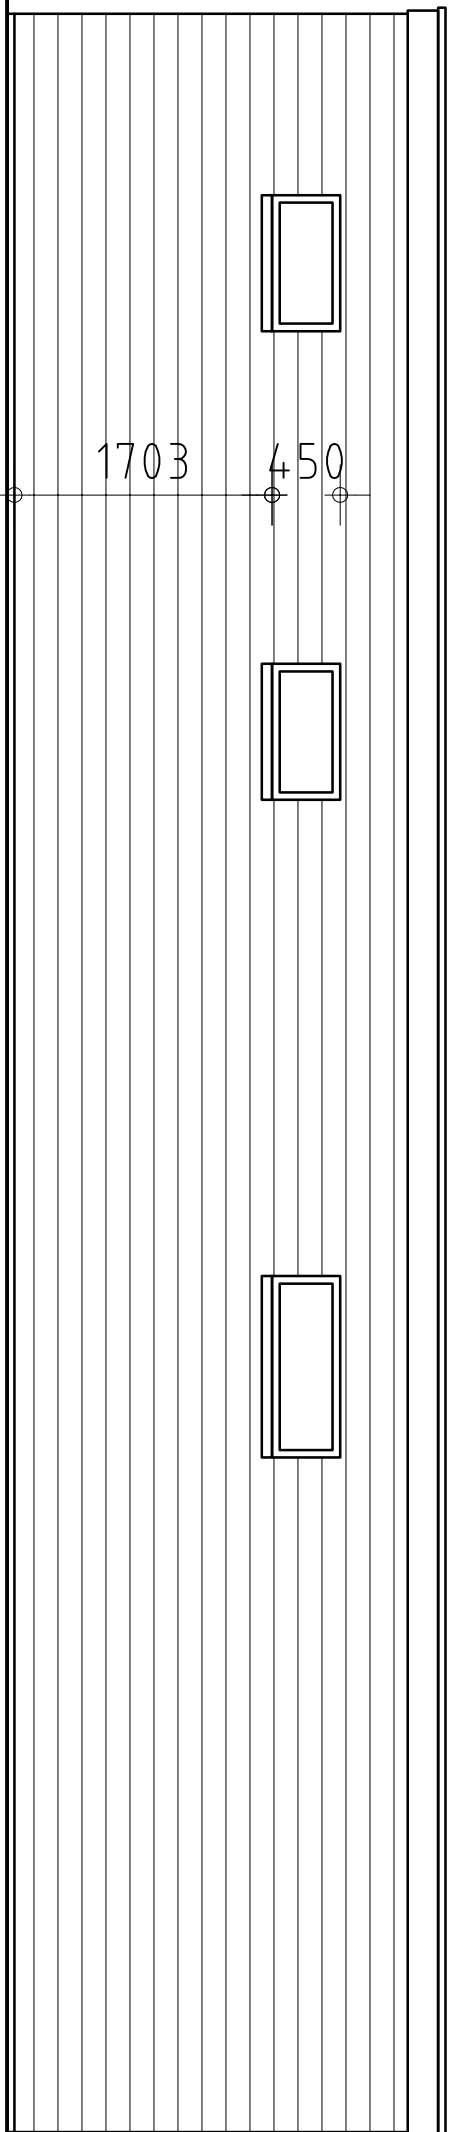



Achtergevel

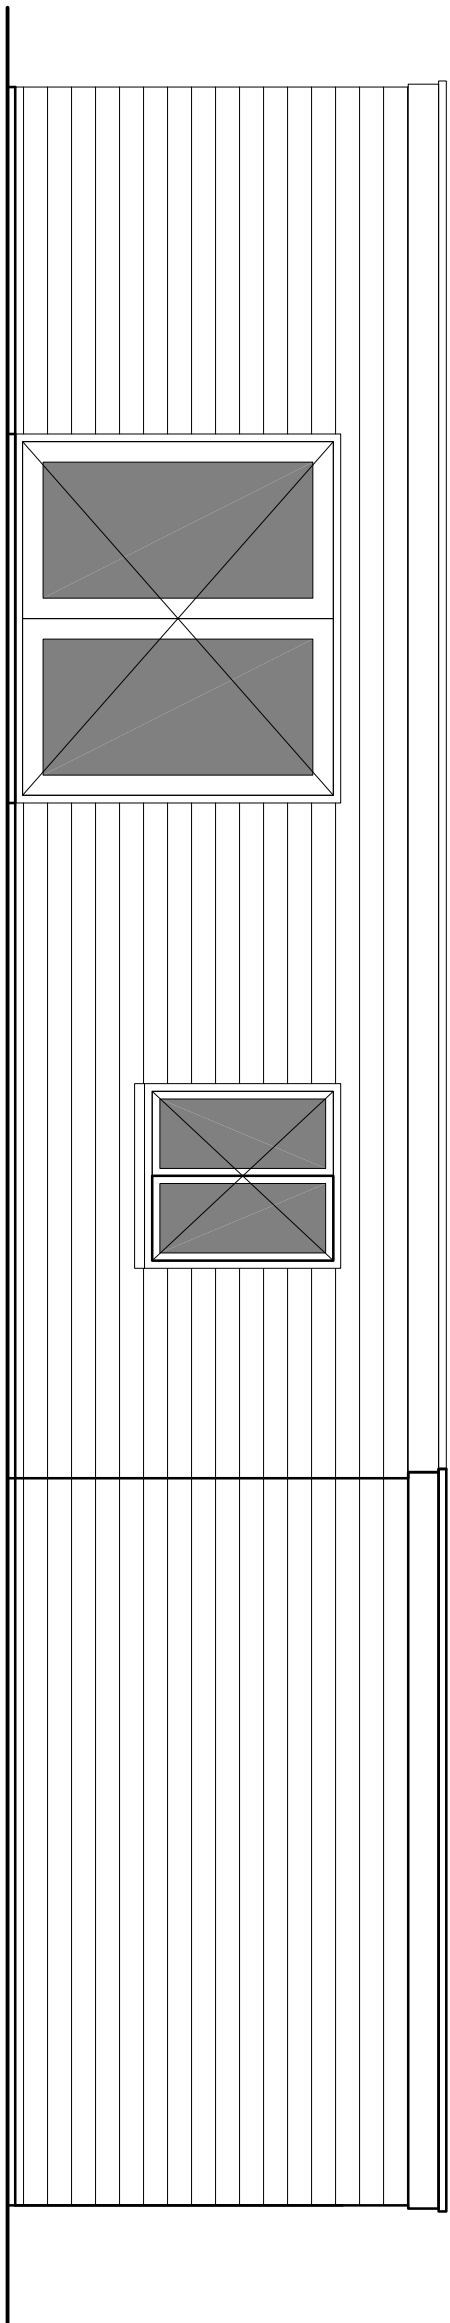

Vorgevel

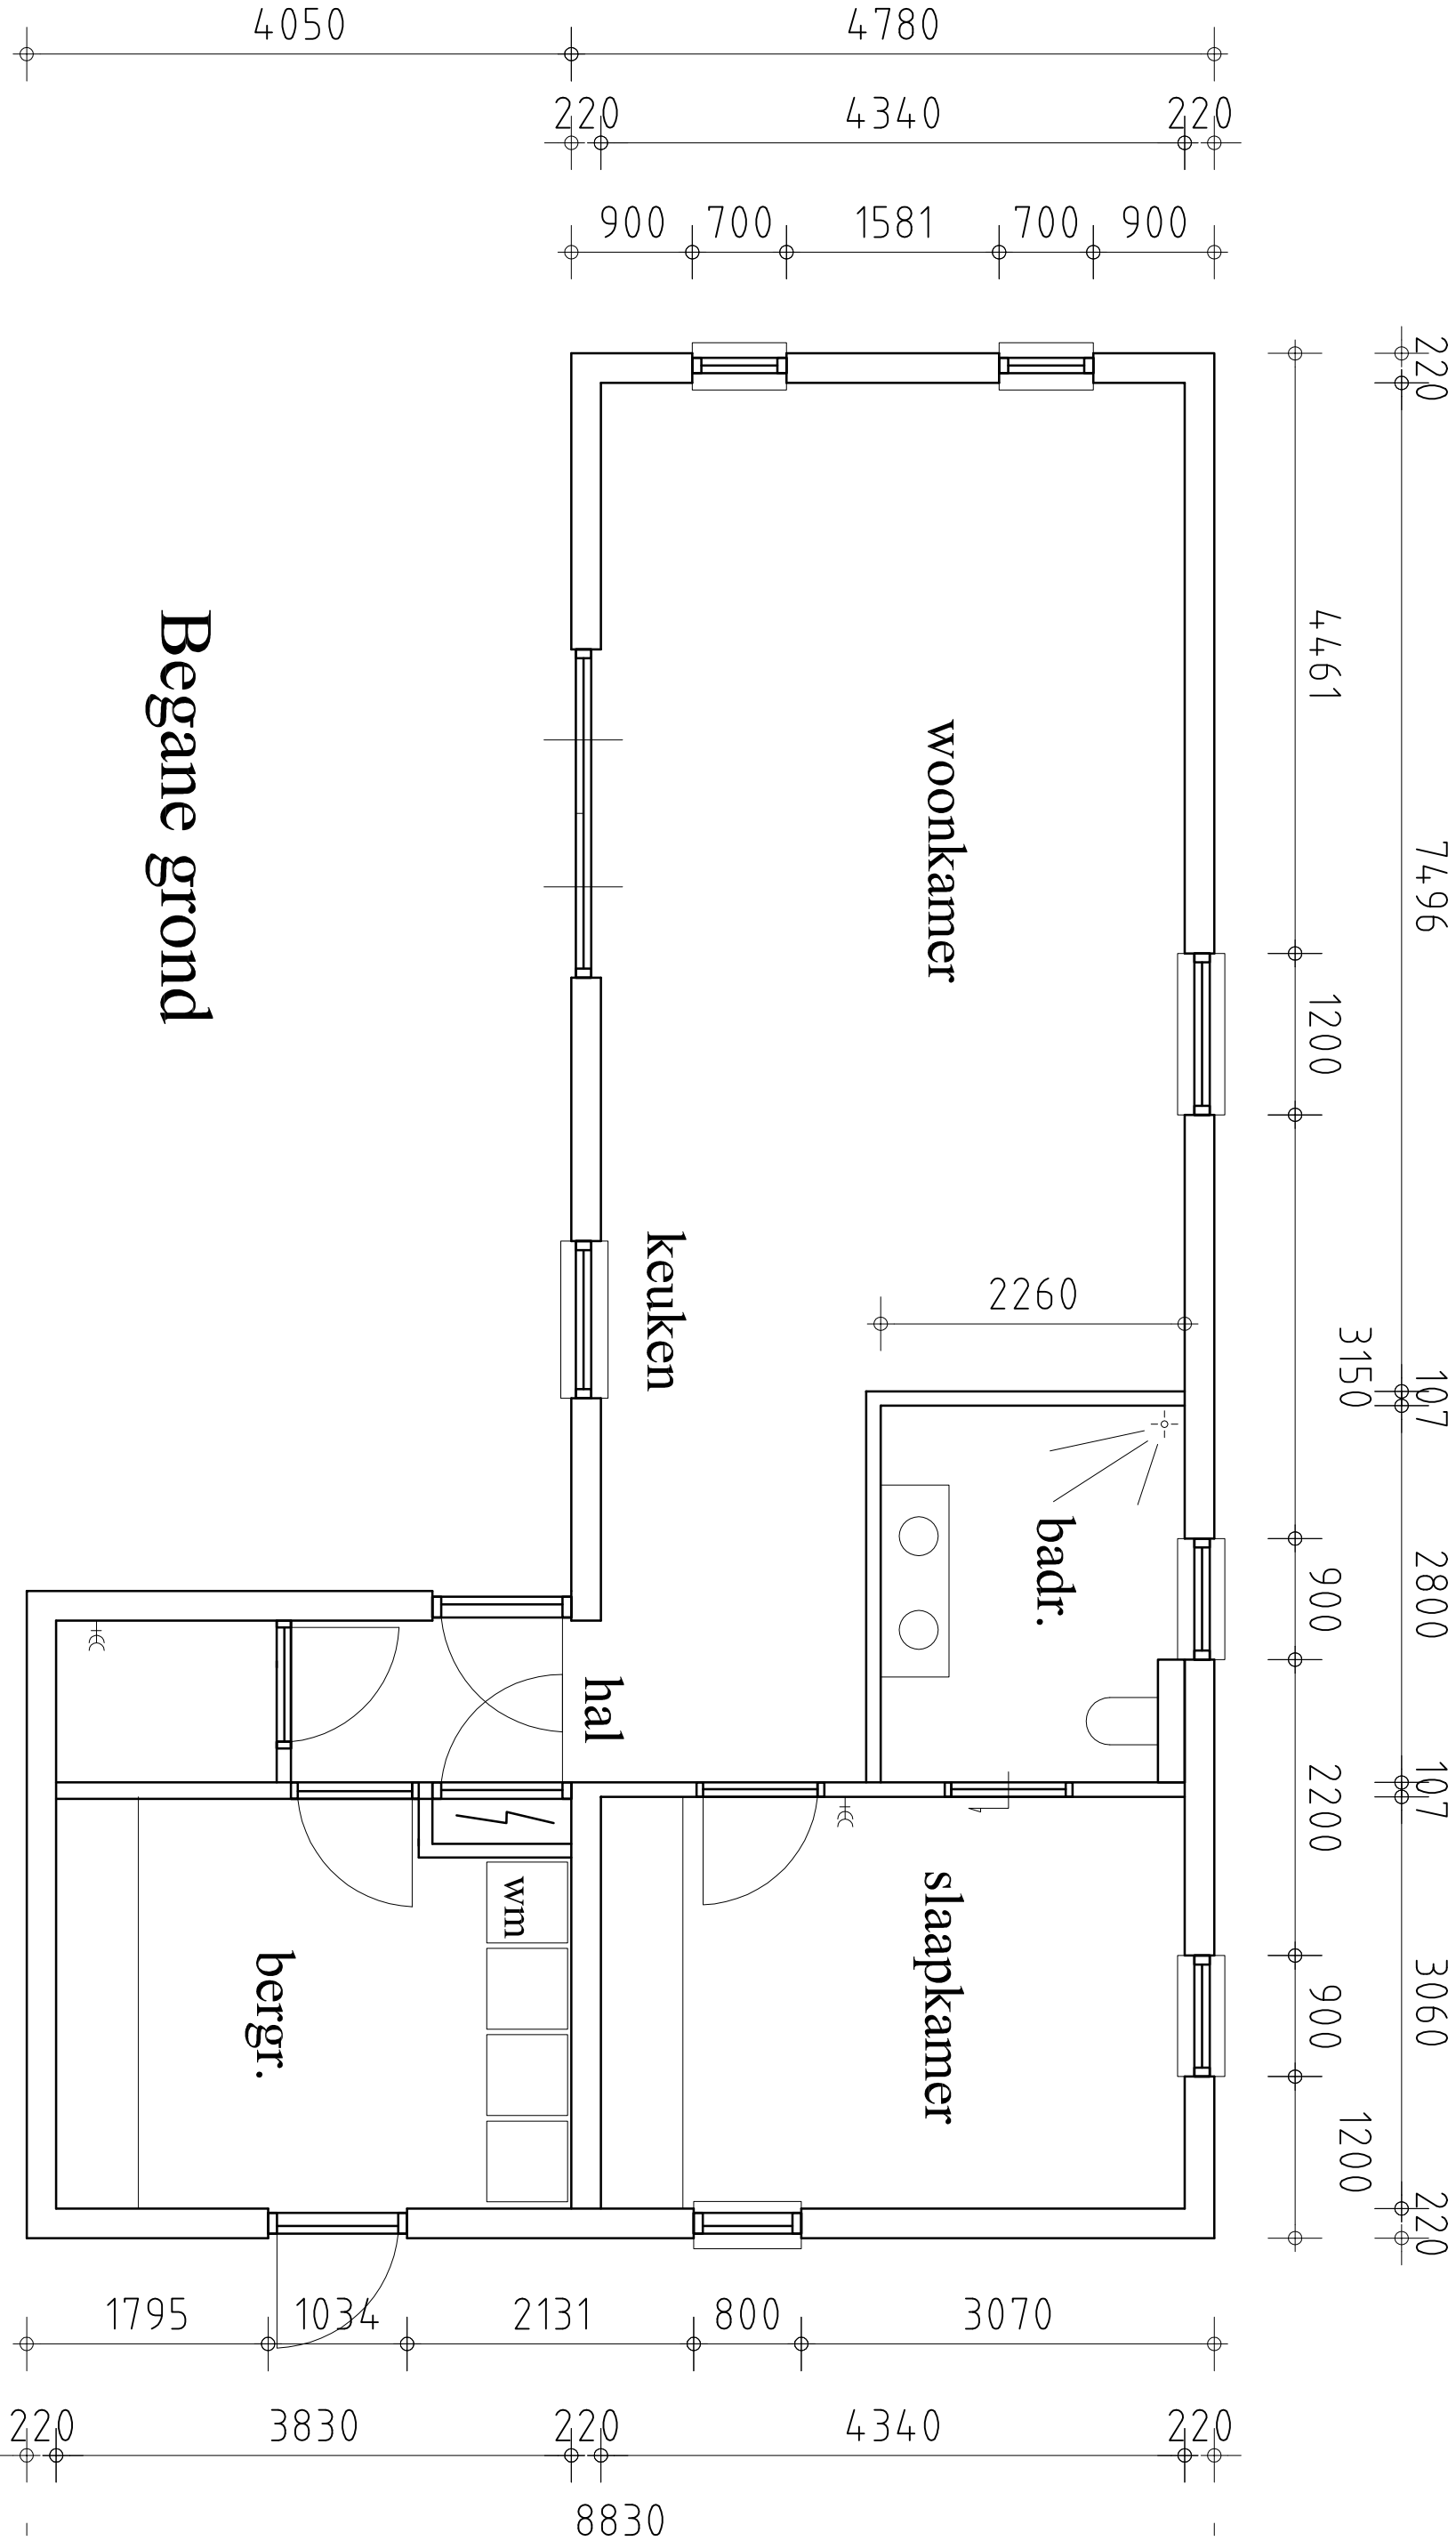

Begane grond

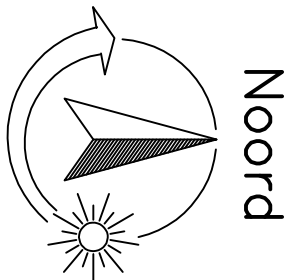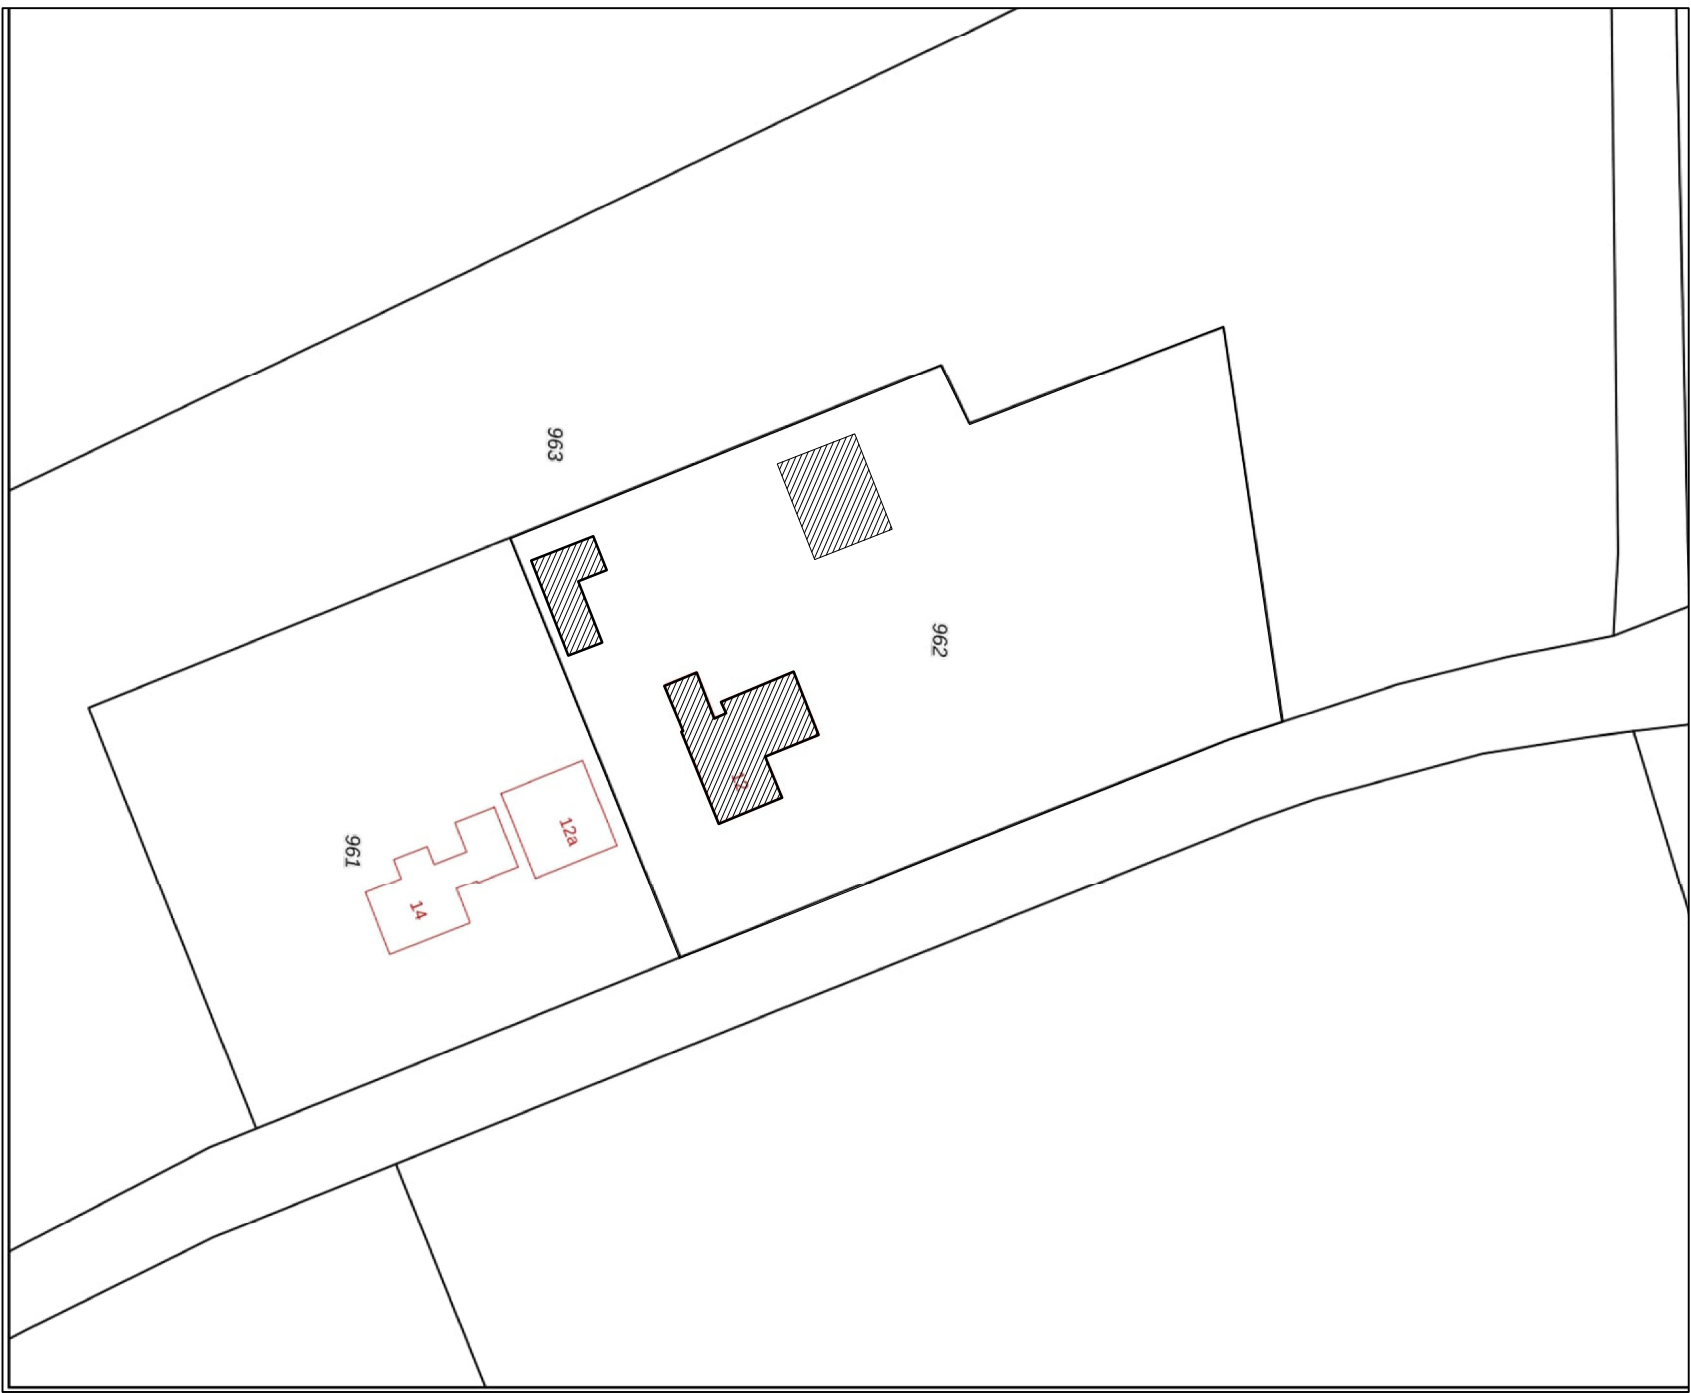

Situatie
Kad.gem. Deurne
Sectie R
Perceel 962
Schaal 1:1000

kozijnen, deuren en ramen met beslag inbraakklasse II
tegelwerk op vloer in badkamer en toilet
wand en plafond vlg's afspraak
wanden boven aanrecht waterdicht sauzen vlg's afspraak

ELECTRA vlg's NEN 1010
Geluidwering vlg's NEN 5077
toegankelijkheid vlg's NEN 1814
licht en waterdichtheid vlg's NEN 2686
warmwatervoorziening vlg's NEN 1006
voorziening GAS vlg's NEN 1078

rookmelder vlg's afspraak

ALGEMEEN RENWOOL	
Materialen	
bestand	bestand
baksteen	baksteen
isolatie	isolatie
kolkozijnendeken o.g.	kolkozijnendeken o.g.
beton	beton

MATERIALENSTAAT	Materialen	Kleur
onderdeel	Materialen	Kleur
worden	kunststof / roest	ontroet
zdk	doekdoeken	ontroet
golen	zink	natuur
fwg	pvc	grijs
kozijnen	kunststof	wit RAL 9010
ramen	wit RAL 9010	wit RAL 9010
deuren	kunststof	wit RAL 9010
glas	ifra++	brink

Bestektekening molenweijweg 12 Deurne				
opdr.ggever	tel.nr. ?	Wijziging	e	
adres	molenweijweg 12 Deurne	o.2022-06-09	f	
plaats	5753PX Deurne	b.2022-09-13	g	
School	1:50 tenzij anders aangegeven	c.2022-09-20	h	
Formaat	A1	d.2022-09-21	i	
Datum	2022-04-21	meten in het werk controleren		
onderdeel	plattengronden gravis en doorrede	constructie volgens opgave constructeur		

Mantelzorg woning

Mantelzorg Bungalow		Sion van der Salm 06-53164746 www.mantelzorgbungalow.nl Mantelzorgbungalow@gmail.com	afspraken vasthouden deze tekening mag alleen of vernieuwd worden
BTLA.nl		Gerard Laan 06-15171010 info@BTLA.nl	Bld no: 01

Voor de uitvoering van de werkzaamheden go ik ervan uit dat de aanvrager of opdrachtgever een C&R-verzekering met de gebruikelijke voorwaarden afsluit waarin BTLA als medeverzekende is genoemd