


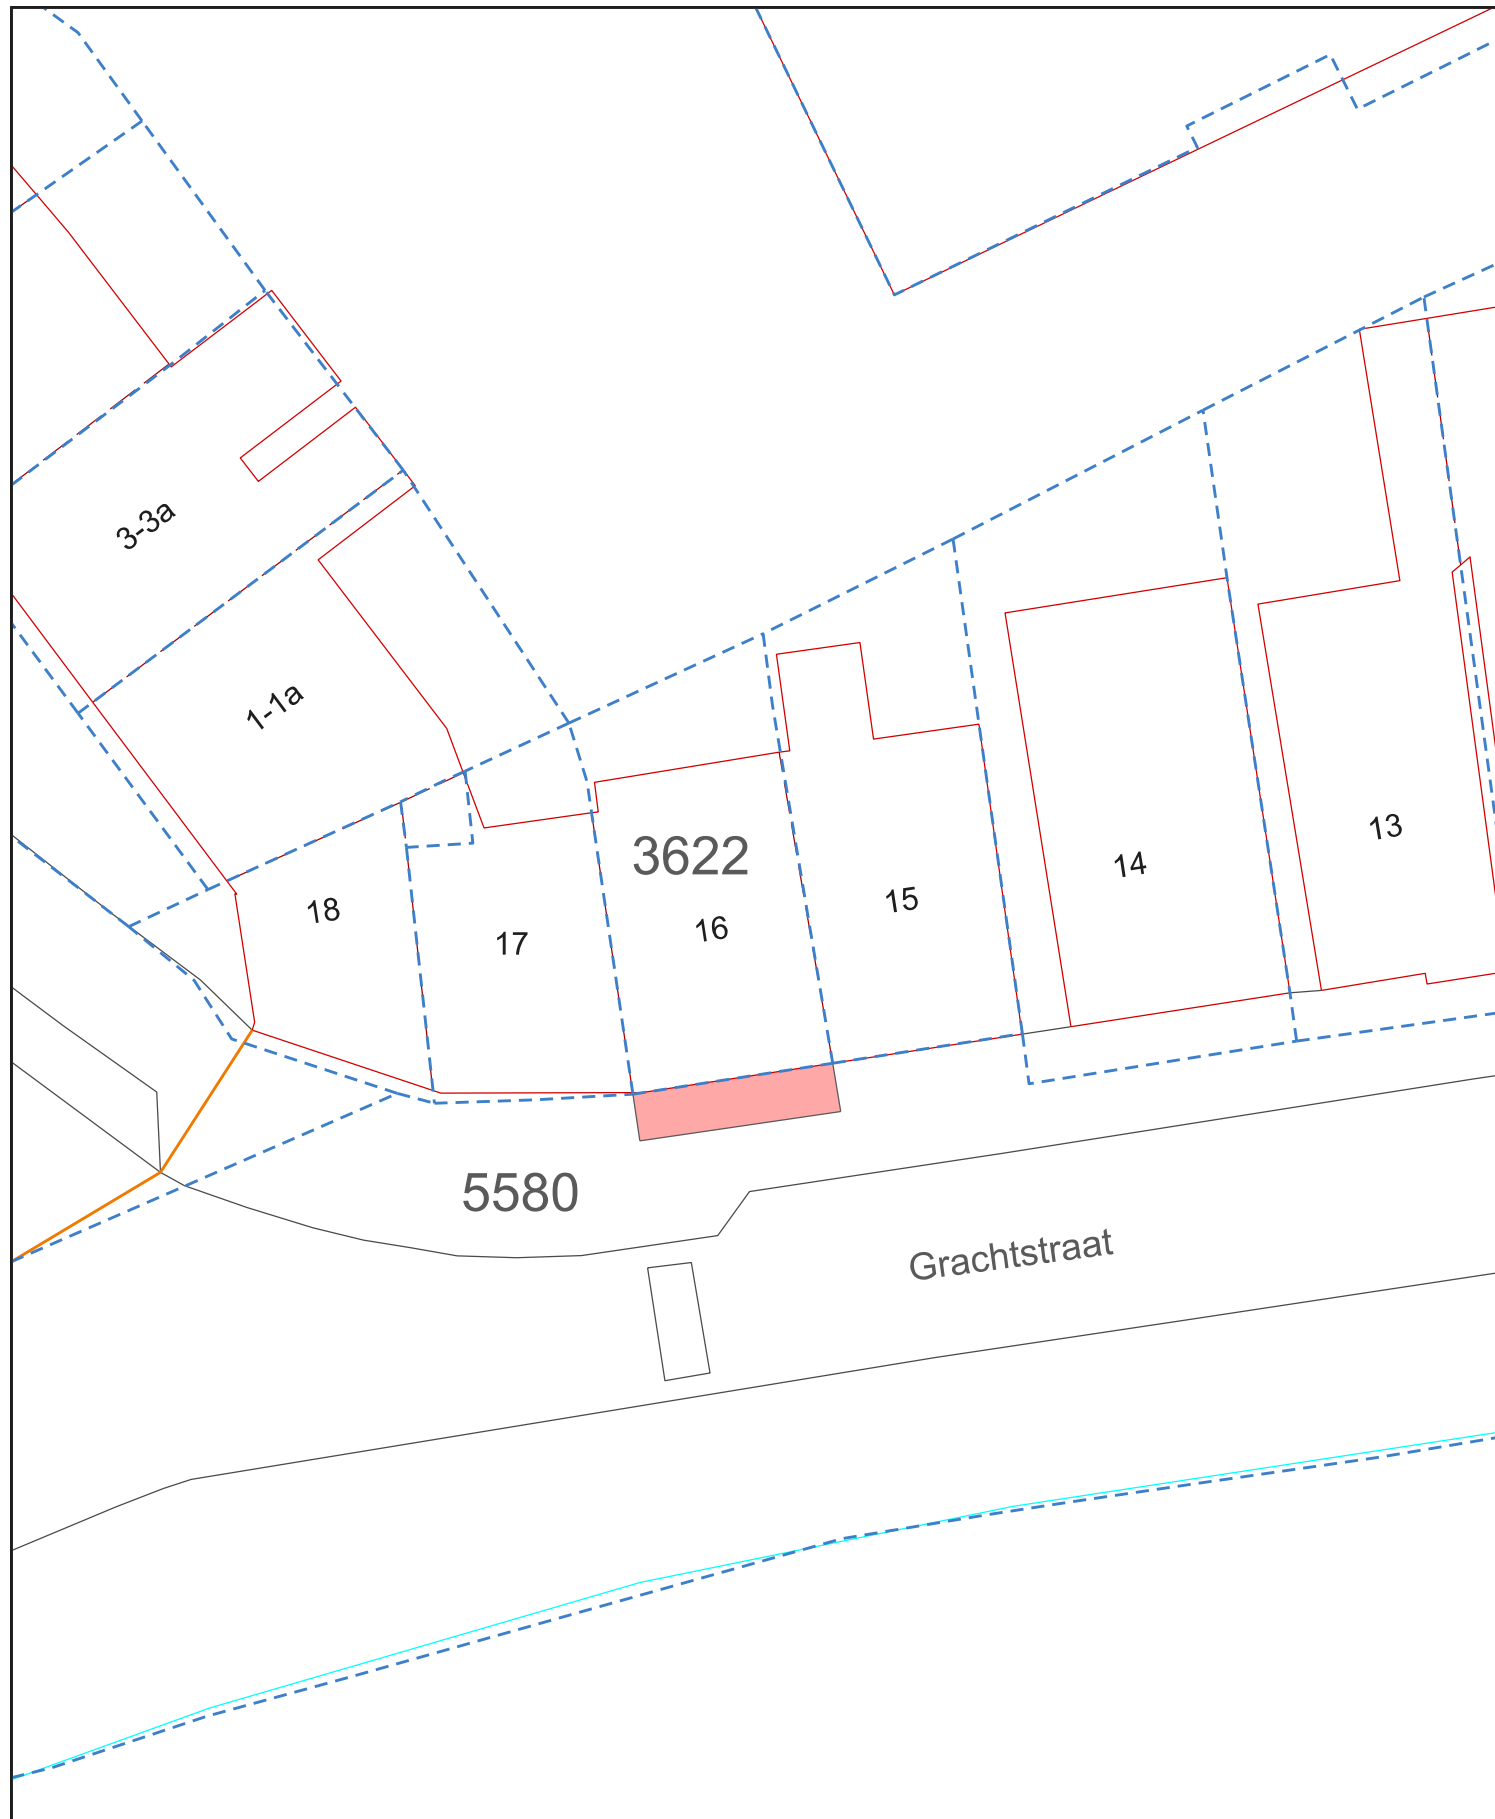

 te verkopen grond

1e - aan de gegevens betreffende de infrastructuur c.a.
aangegeven bebouwing kunnen geen rechten worden ontleend.

2e - de kadastrale uitmeting is bepalend voor hetgeen
in eigendom / erfpacht wordt overgedragen.

kadastrale gemeente Groningen, sectie D



Shared Service Center
Informatie en Advies
Geo & Data
Gedempte Zultderlep 98
9711 HL Groningen
tel. 050 - 3679111

Overeenkomst met
schaal 1 : 200

naam : DT

datum: 25-07-2022

tek.nr.: D-65