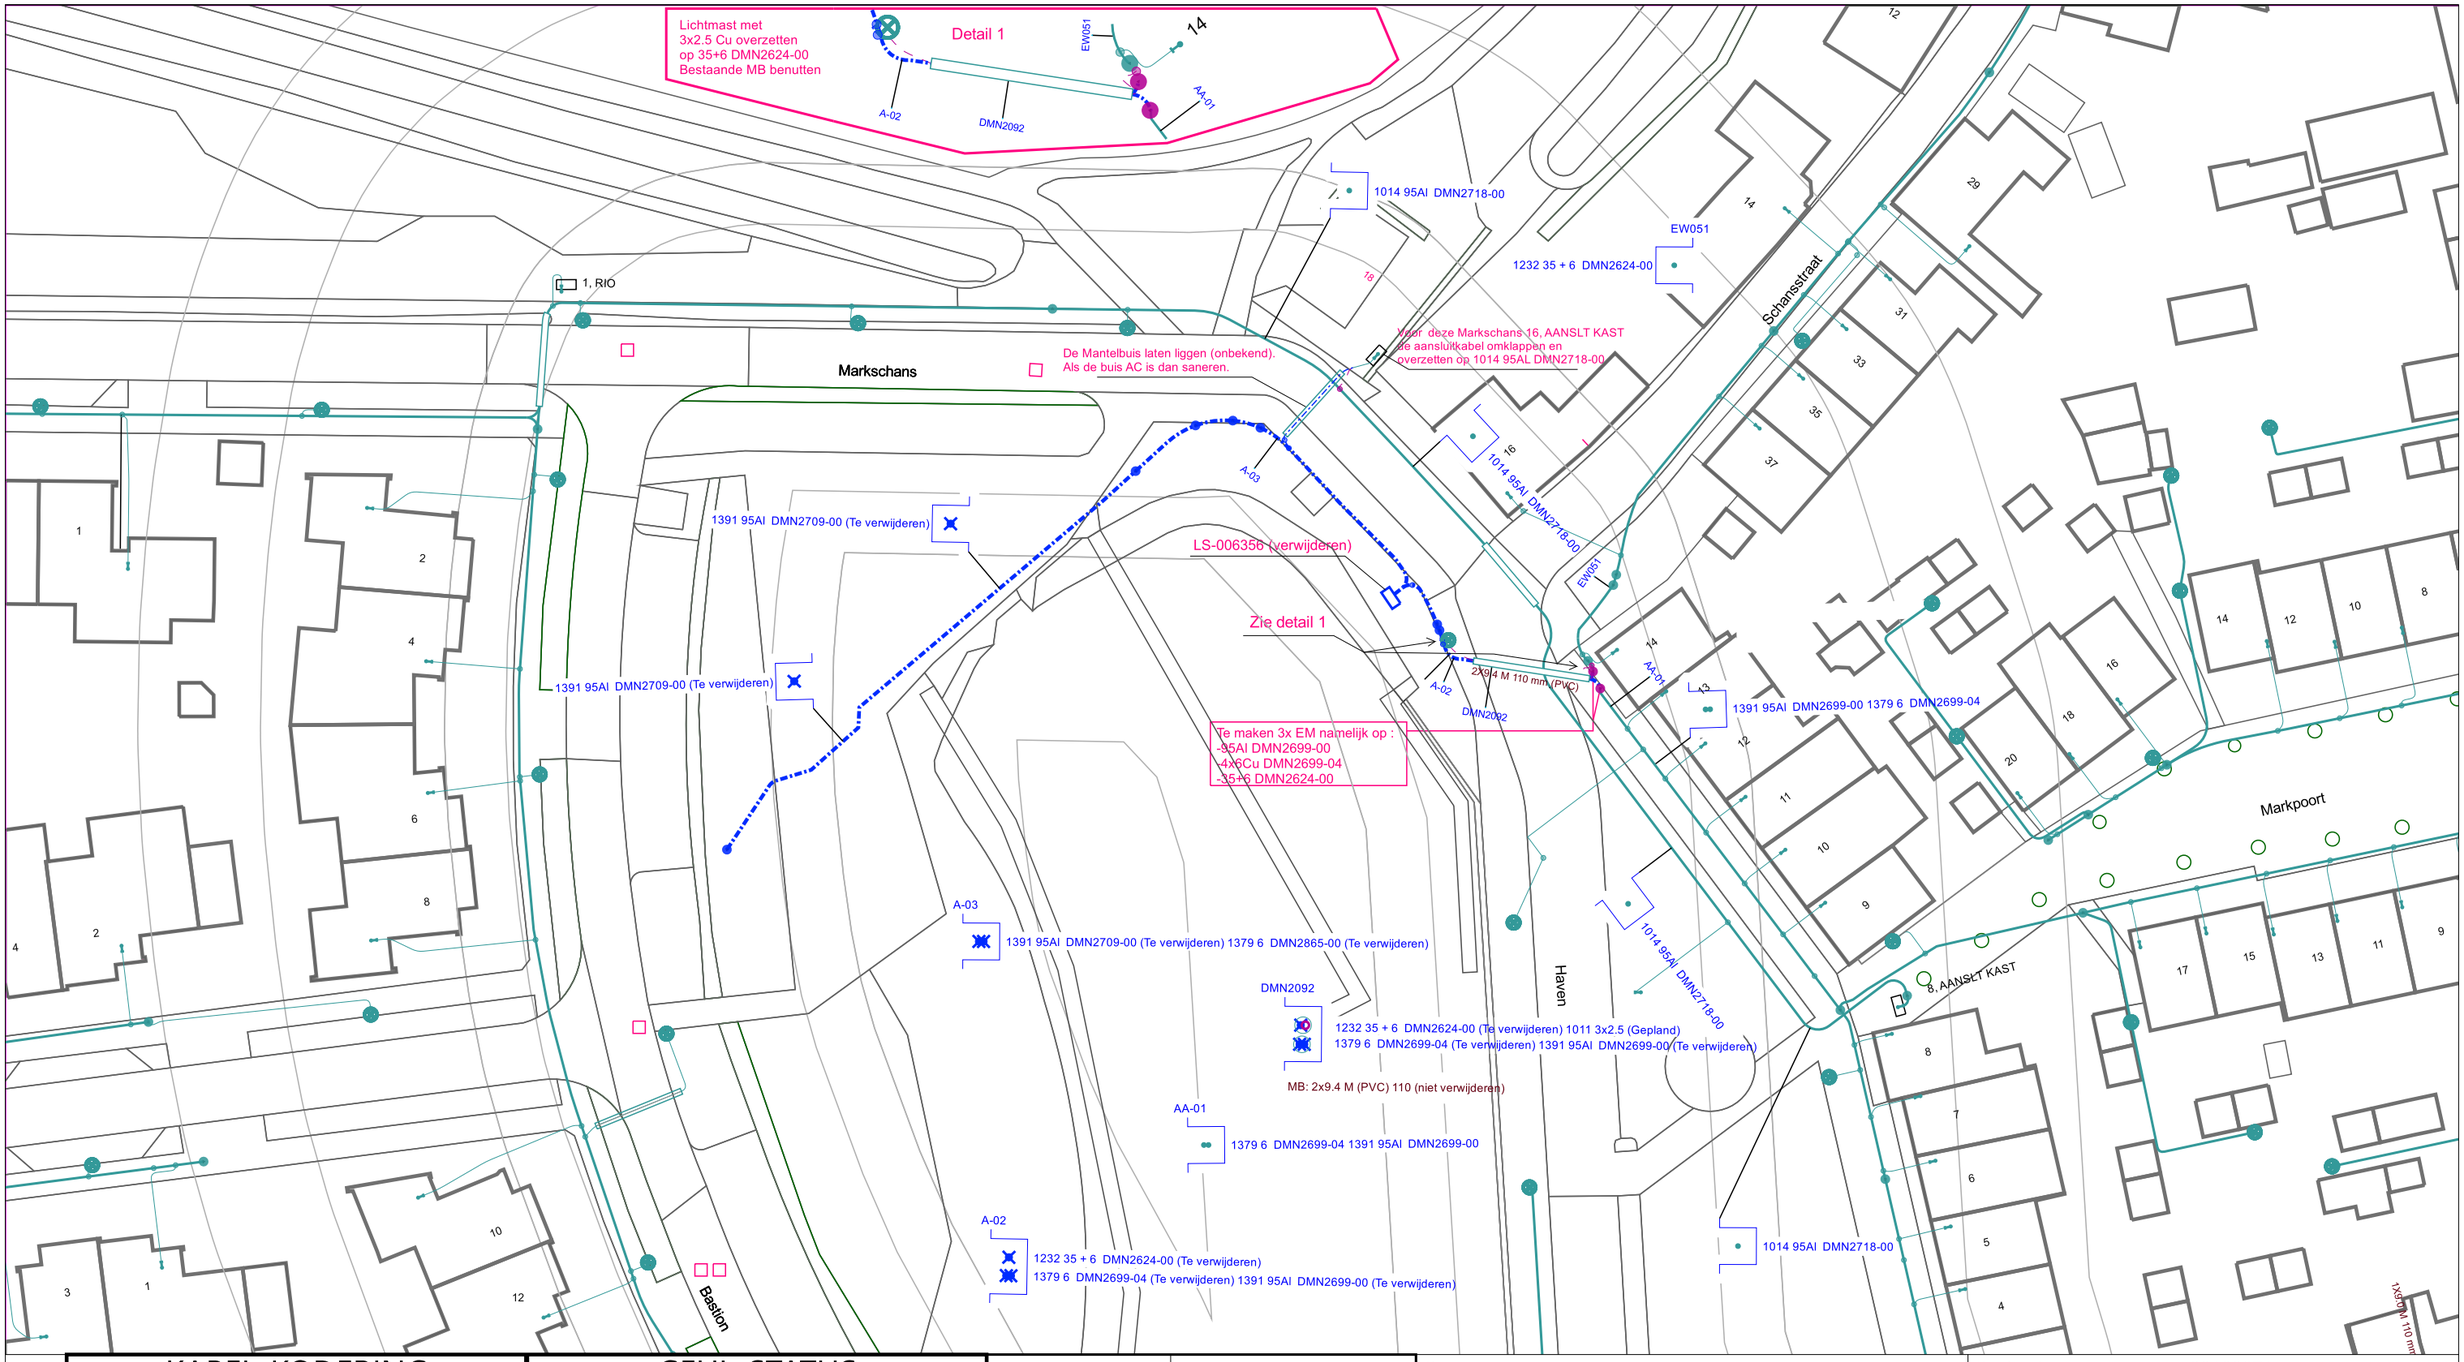

KABEL-KODERING

KODE	VERKLARING
1011	3x2.500 Cu VO-YMvKasmb
1391	4x95.00 Al VMvK
1379	4x6.000 Cu VMvK
1232	4x35.00 Cu + 4x6.000 Cu GPLKh
1014	4x95.00 Al V-VMvKsas

GEUL-STATUS

SYMBOOL	OMSCHRIJVING
	definitief ligging bekend
	te verwijderen

symbool	omschrijving
	OV Aansluiting - in bedrijf
	Kabel - in bedrijf
	Kabel - te verwijderen
	Kabel - gepland

Omschrijving : REC HAVEN TERHEIJDEN

Status : Projecttekening aangemaakt

109-4065	1100-40675	1105-40675	1110-40675	1115-40675
	1100-40650	1105-40650	1110-40650	1115-40650
109-4060	1100-40625	1105-40625	1110-40625	1115-40625
	1100-40600	1105-40600	1110-40600	1115-40600
		1105-40575	1110-40575	1115-40575
1090-40550	110-4055		1110-40550	1115-40550

SAP netwerkplan	:	30160074
SAP projectdefinitie	:	B.14363
Synfranummer	:	
Ontwerp door	:	
Tekening nr.	:	B.14363-LS
Projecttek. Aangem.	:	08/06/2022
Projecttek. Gewijzigd	:	
A3 Schaal: 1:500	Datum plot:	16/08/2022

Brabant West Afd. A, E & I
Zwaanhoefstraat 12
4702 LC ROOSENDAAL

ENEXIS