


# Verwijderen en aanleggen LS-kabel kruisend met regionale waterkering B117 thv Markschans en Haven te Terheijden

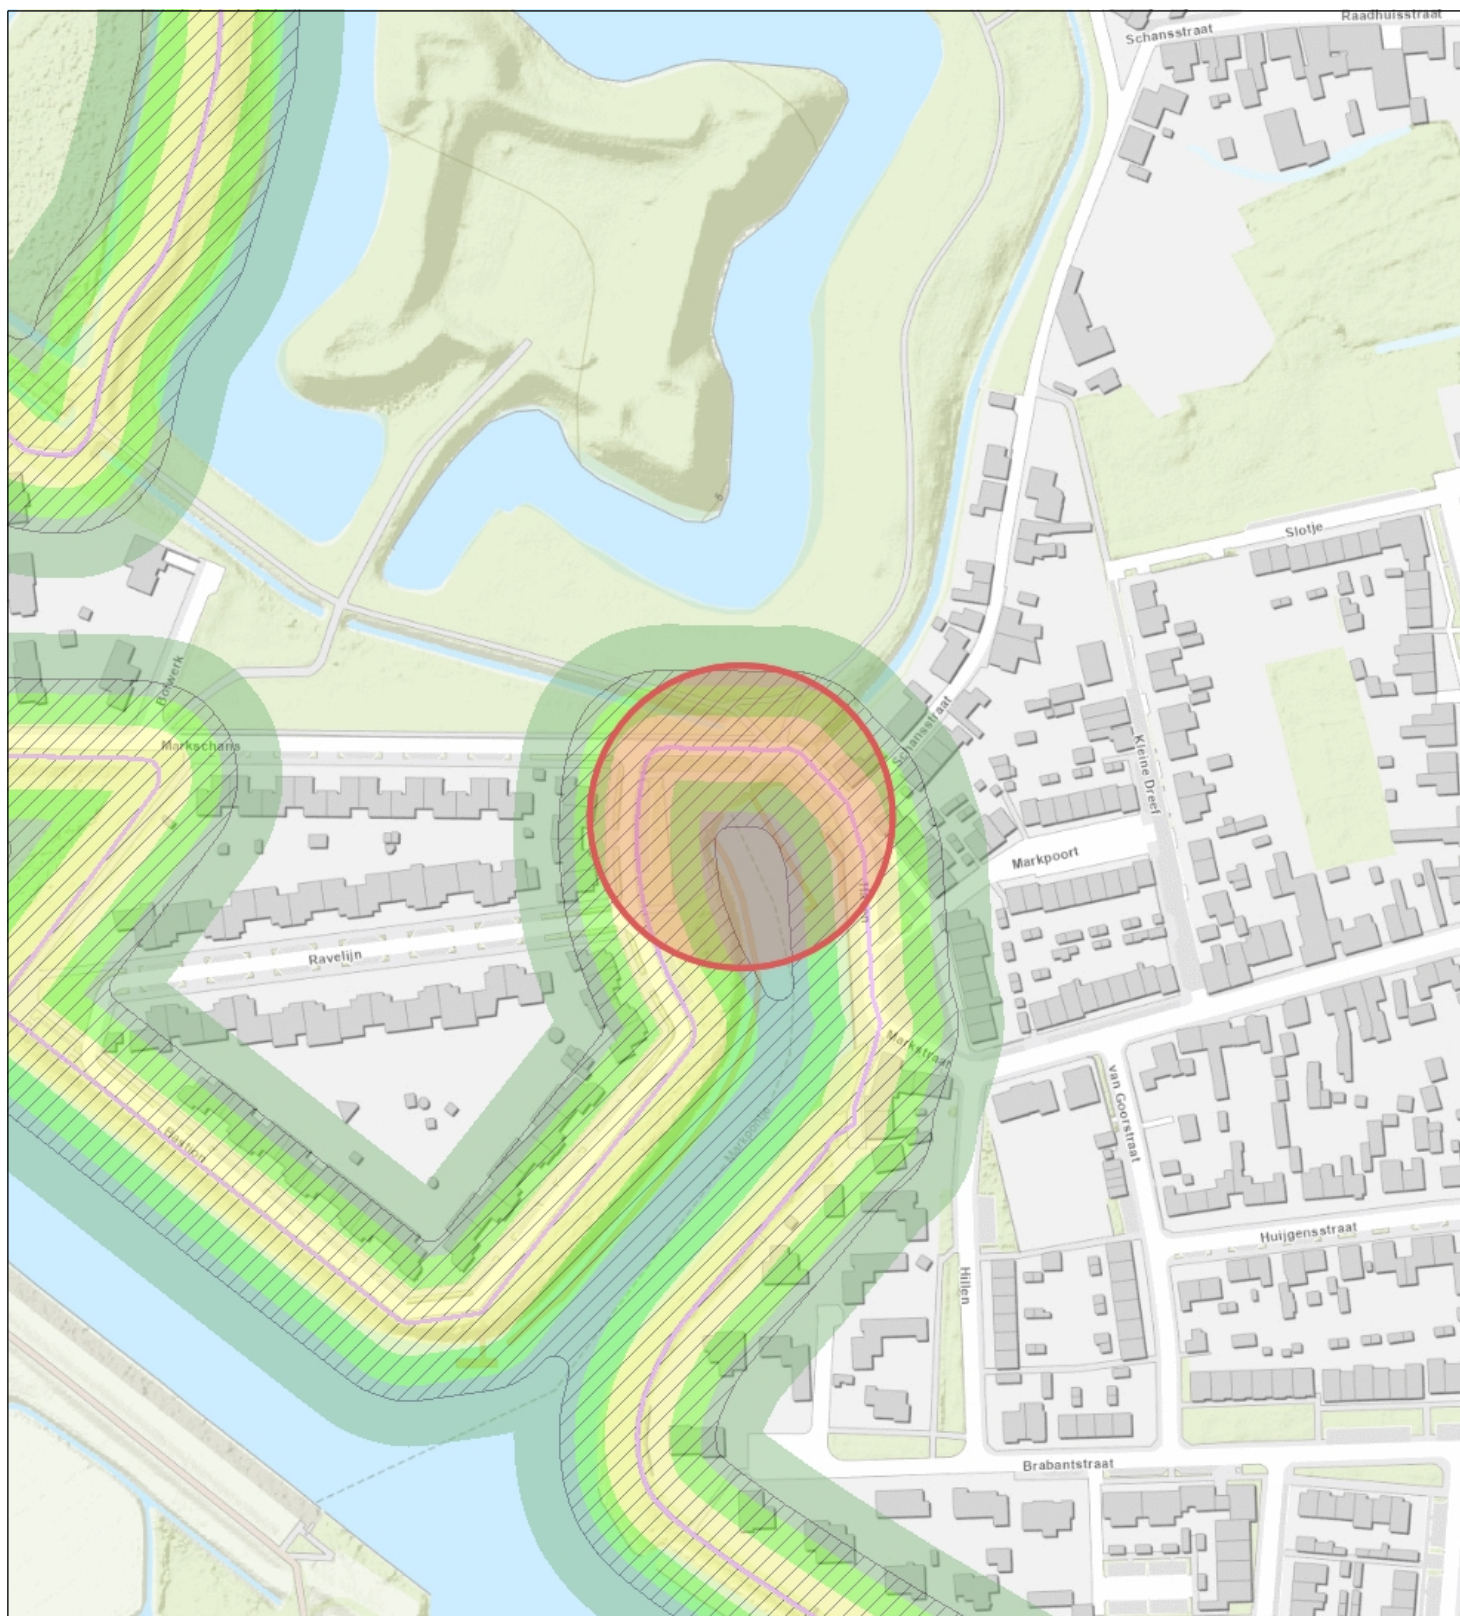

- Regionale waterkering langs regionale rivieren
- ▨ Profiel van vrije ruimte waterkering langs regionale rivieren
- Waterstaatwerk waterkering langs regionale rivieren
- Beschermingszone B
- Topo

■ Beschermingszone B  
■ Topo



Waterschap  
**Brabantse Delta**

**Naam/Proces:**

Tekening nummer:  
22-558397-A

**Datum:** 23-09-2022

**Formaat:** A4

**Schaal:** 1:2,500

