


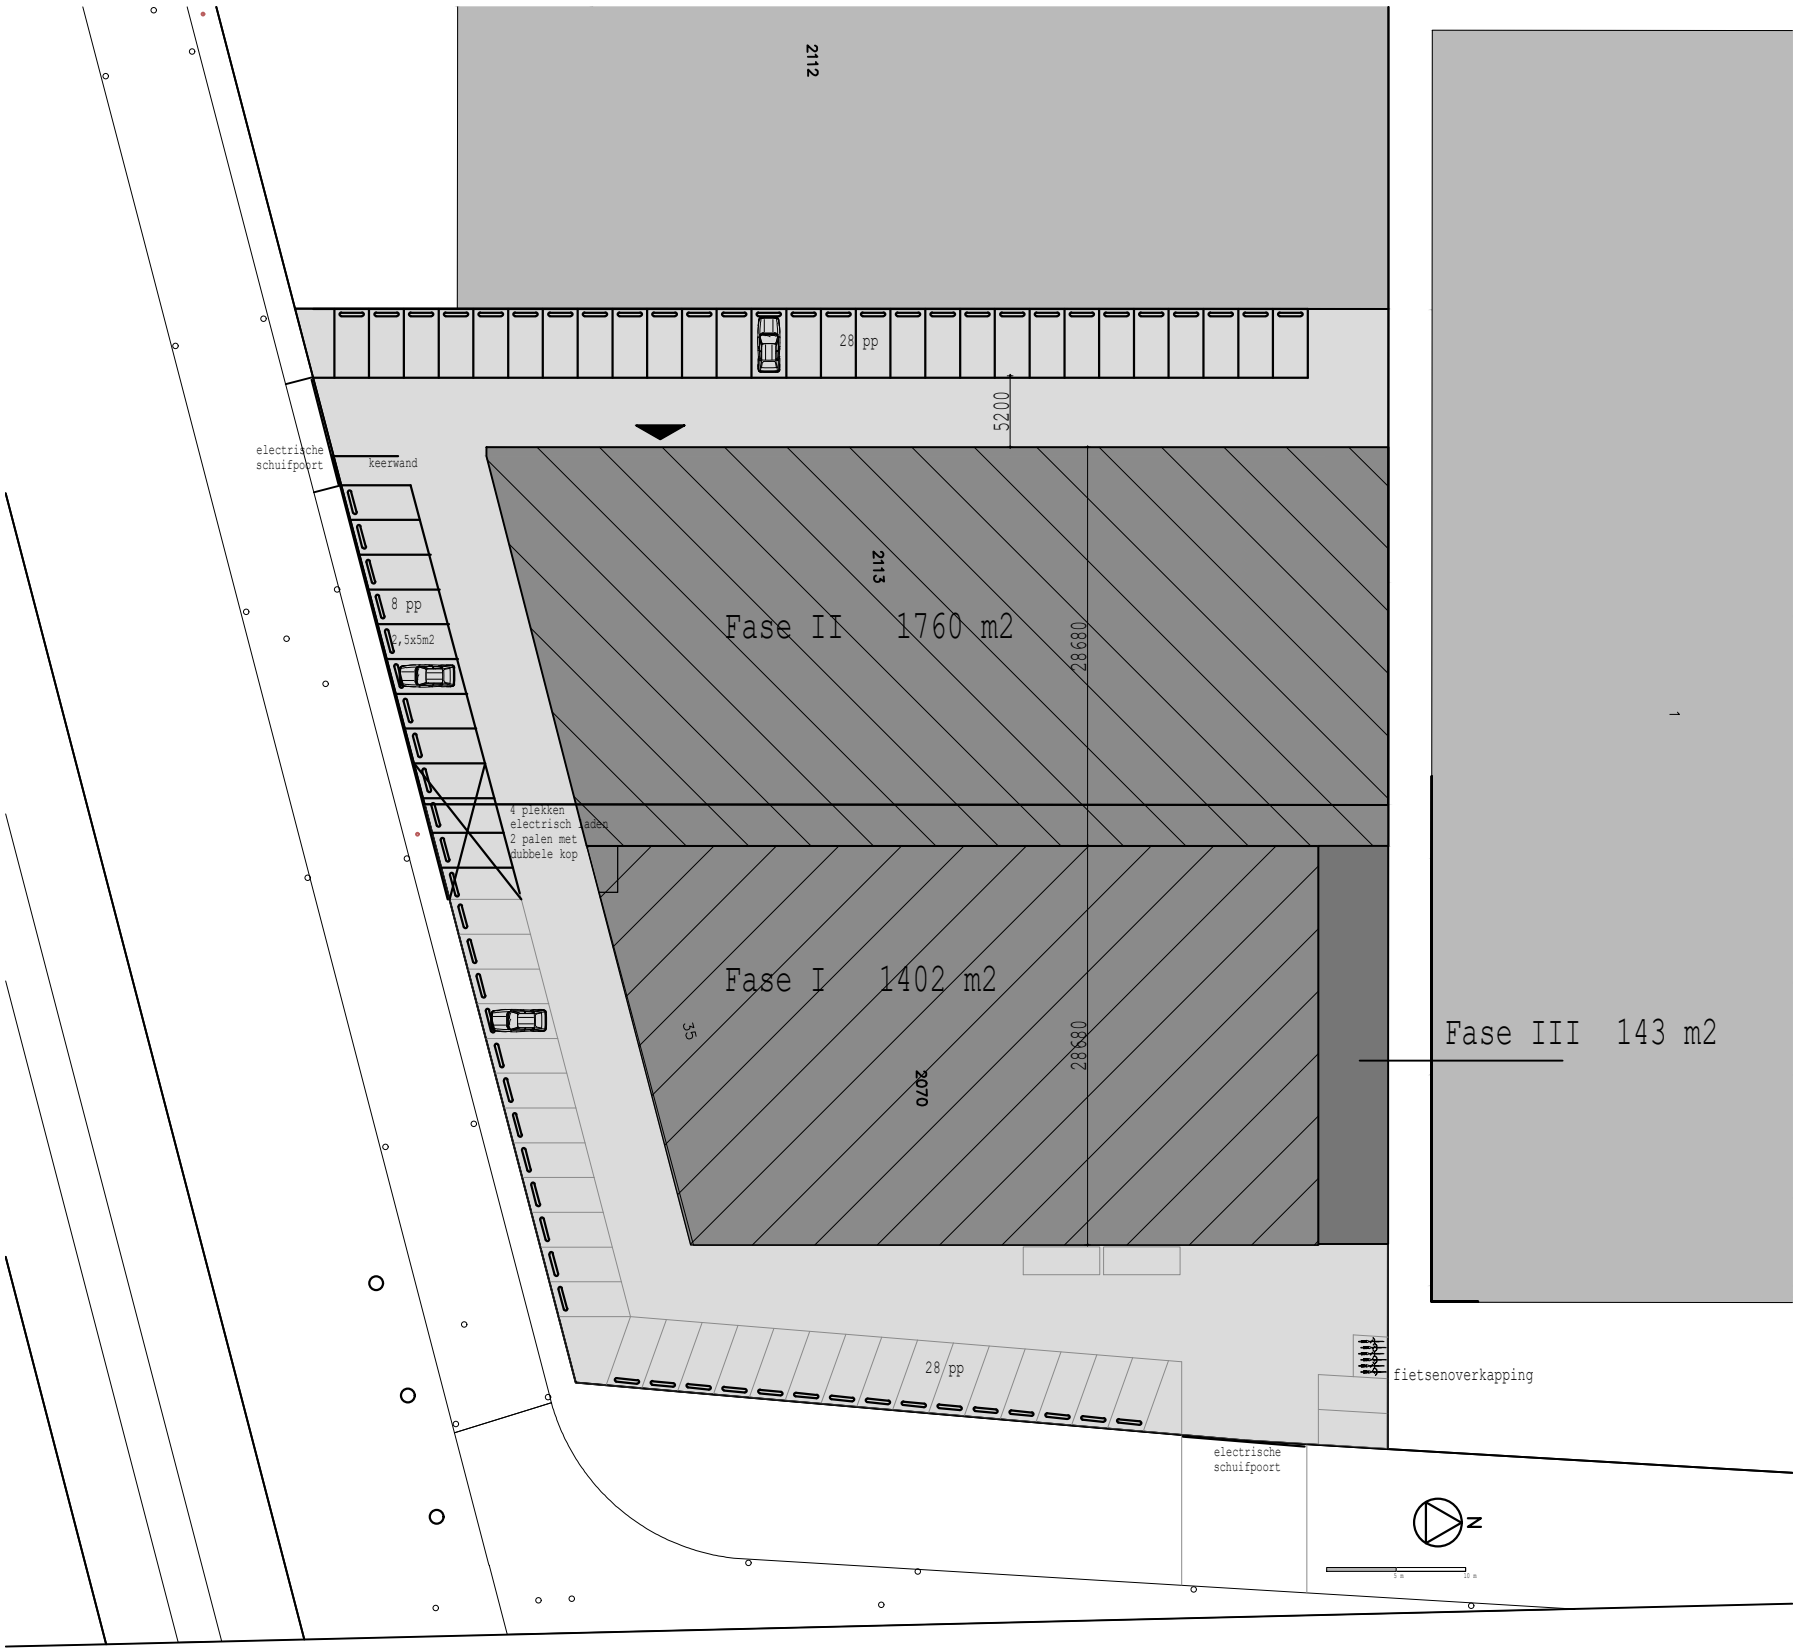

Parkeerplaatsen:

Fase I 31 p.p.
Fase II 30 p.p. (omgevingsvergunning)
Fase III 9 p.p.
totaal 70 p.p.

project	Uitbreiding bedrijfsruimte met kantoor te Deurne	projectarchitect	SK
		getekend	SK
opdrachtgever	Sleeve Technology BV	formaat	A3
		schaal	1:500
onderwerp	Bestektekening Fase 3 Situatie Terrein	datum	01-09-2022
		bladno.	S.00