


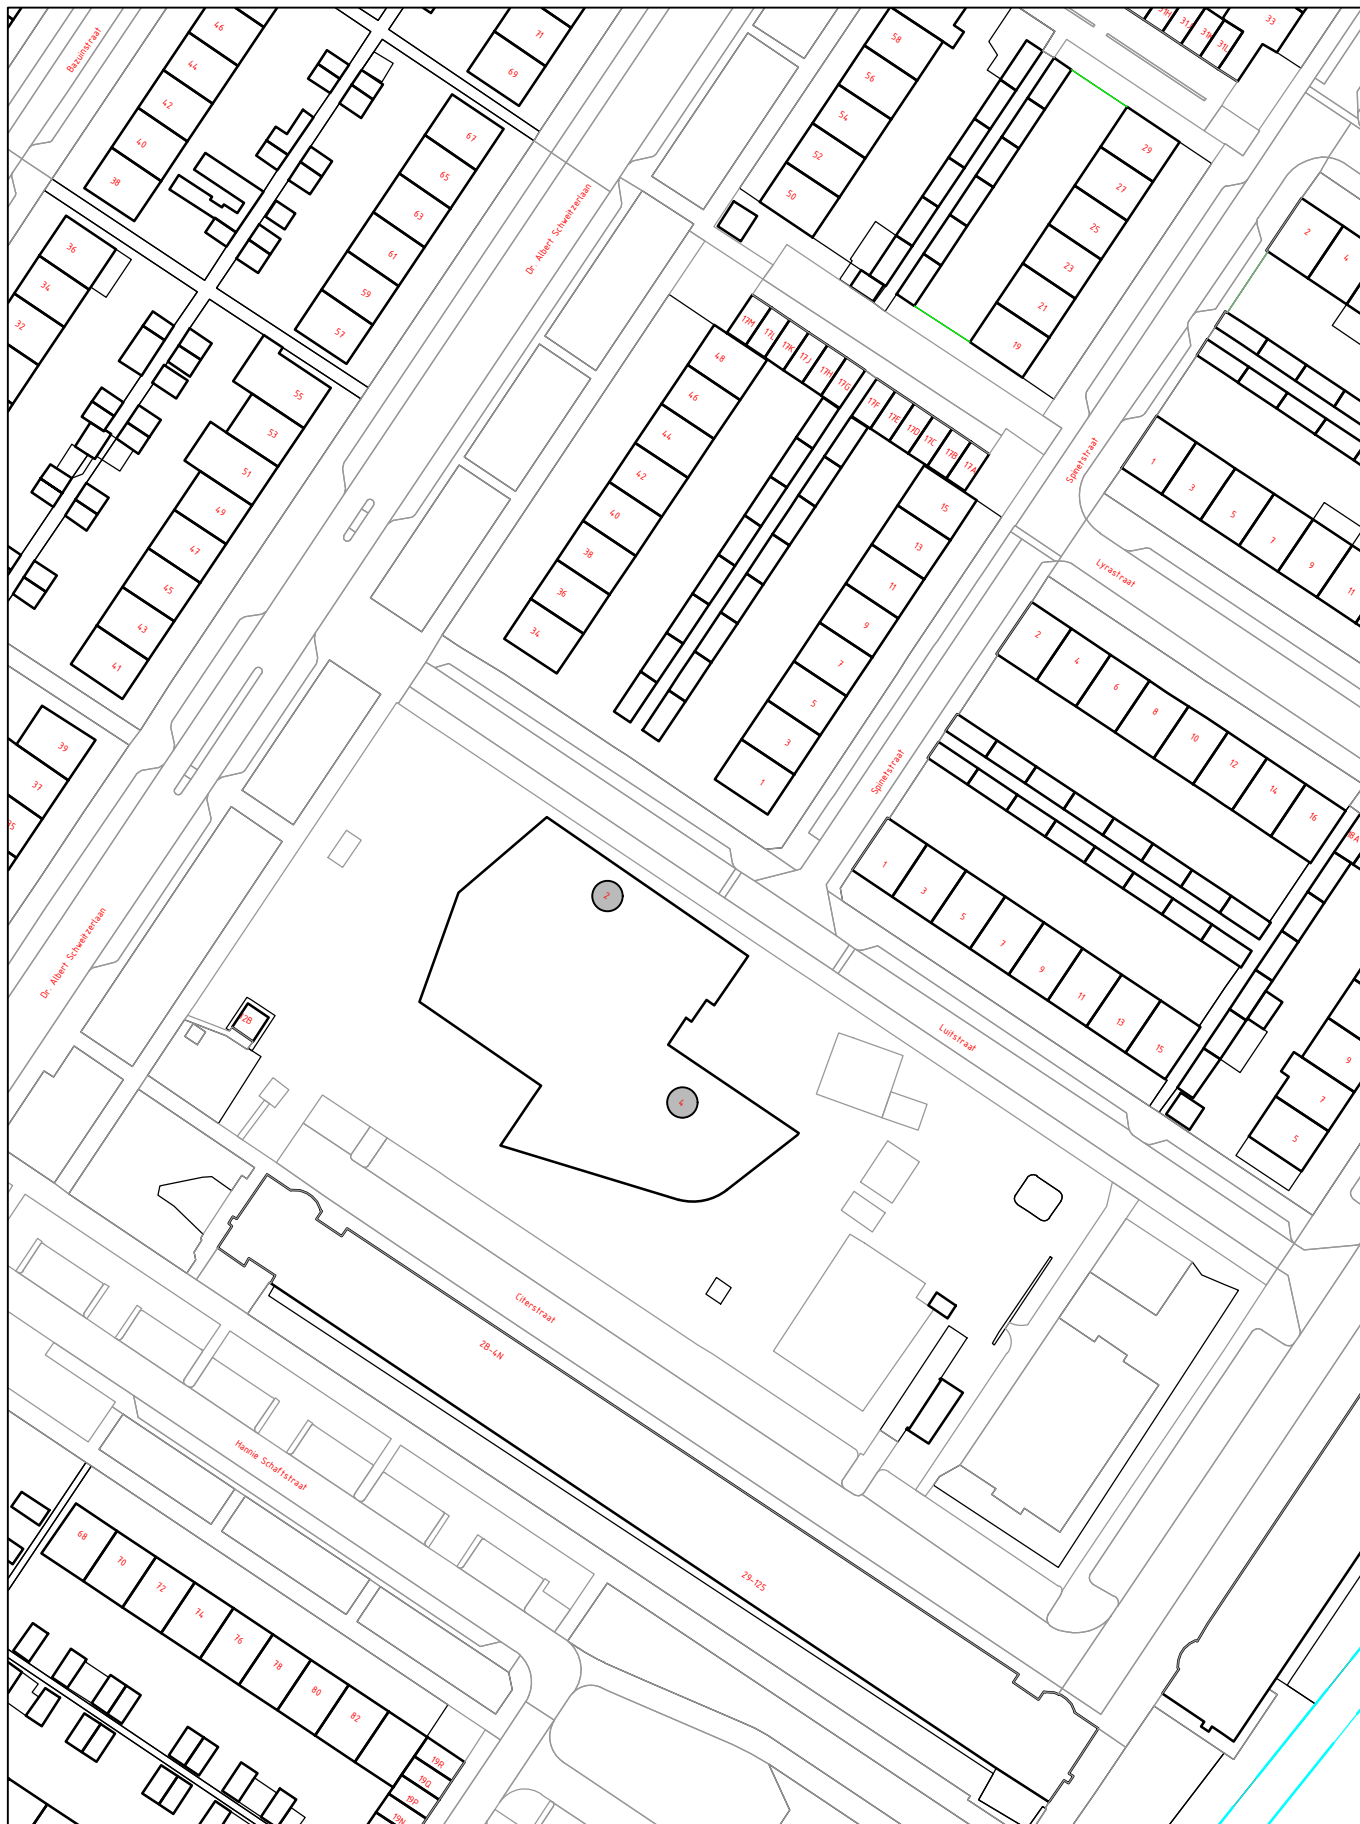

VASTSTELLING HUISNUMMER(S)

STRAATNAAM: Luitstraal	SCHAAL : 1 : 1000
HUISNUMMER : 2 en 4	GETEKEND : XXXXXXXXXX
WOONPLAATS: Purmerend	DOC.NUMMER: 1575232
WIJK : Wheermolen	DOC.DATUM : 19-09-2022
POSTCODE : n.t.b.	

DOMEIN BEDRIJFSVOERING EN DIENSTEN
 BAG/WOZ BEHEER

