


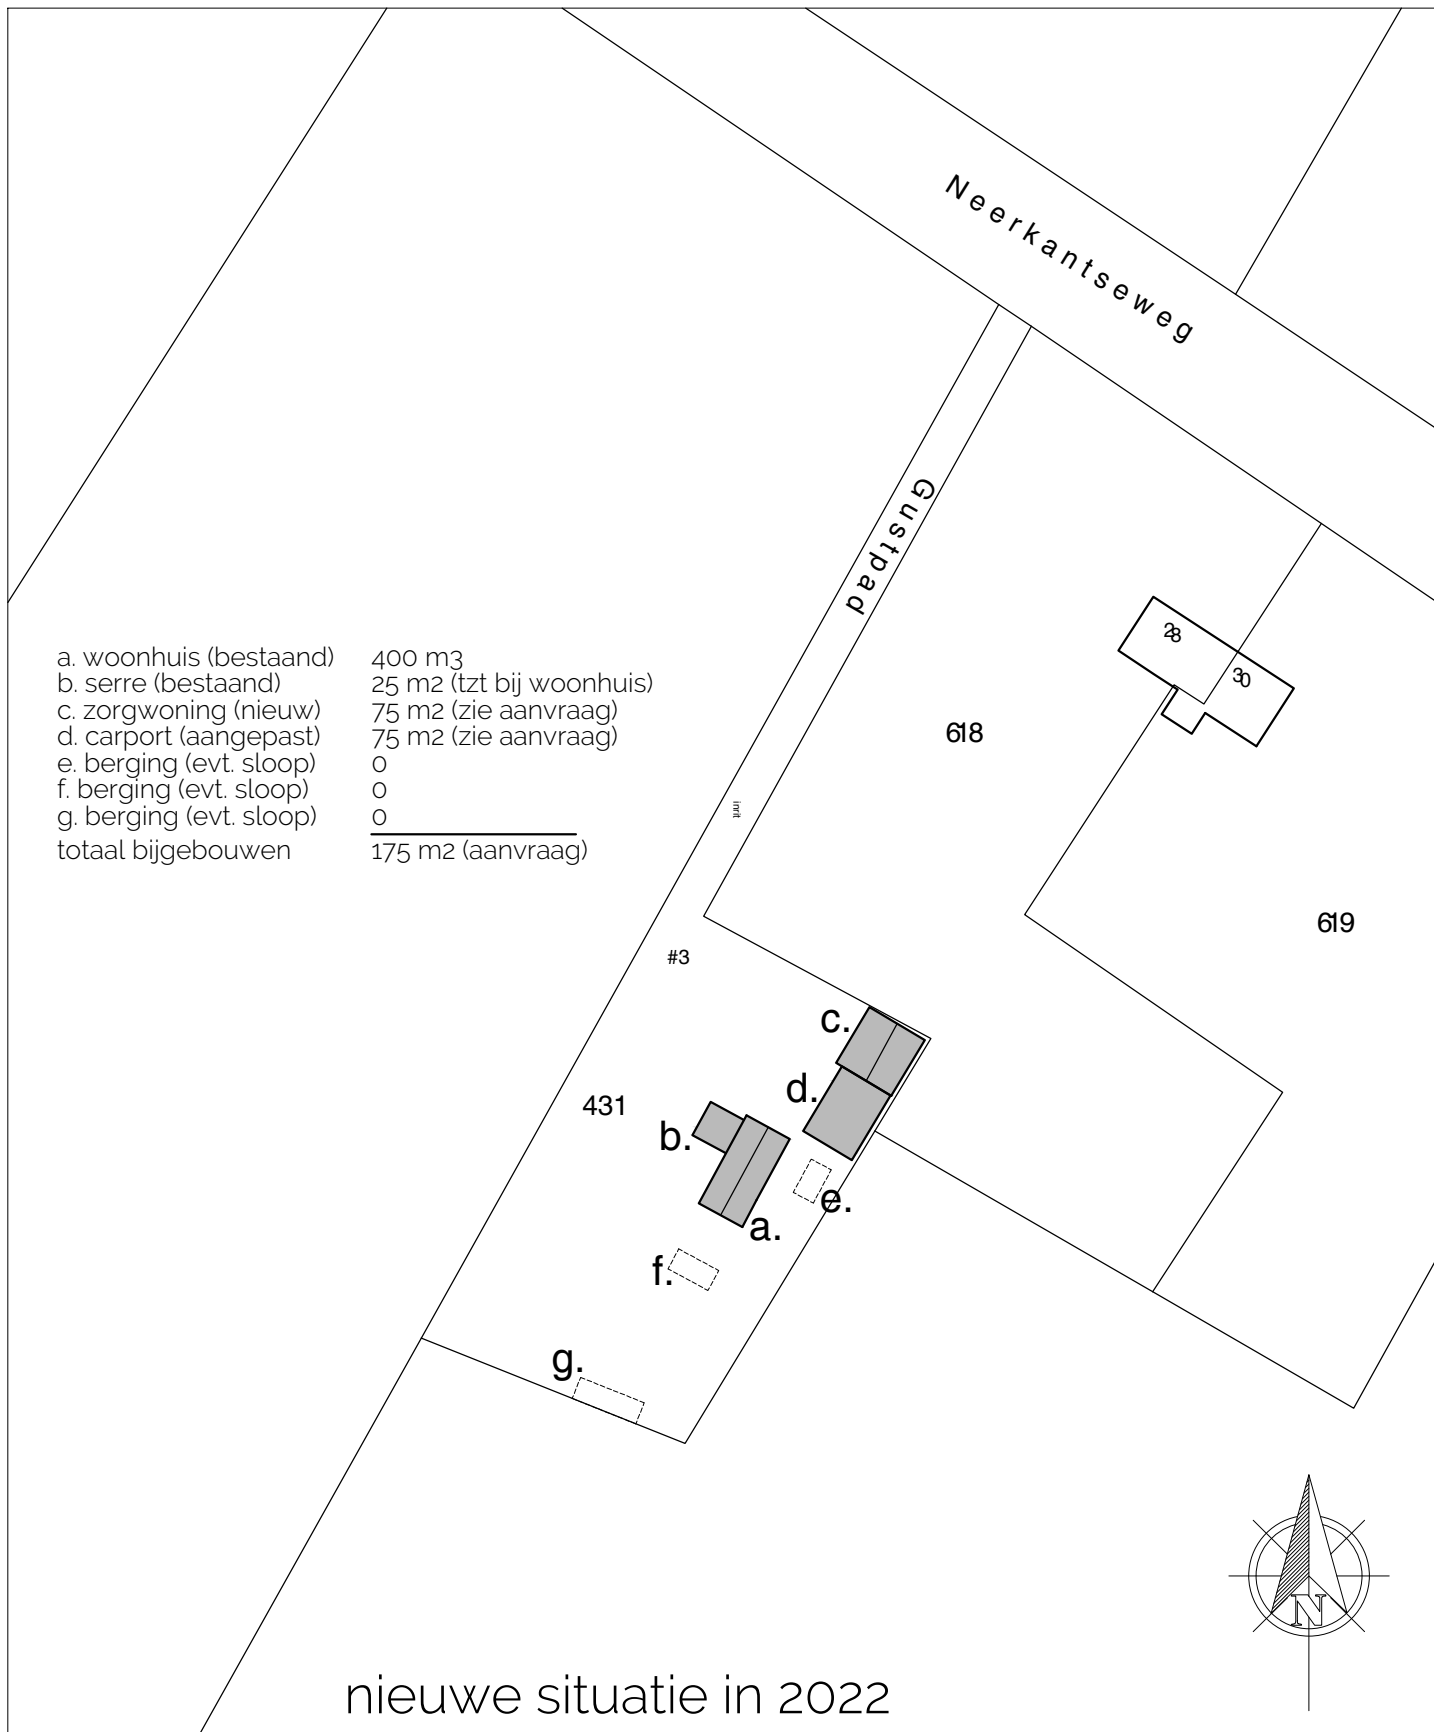

0 m 10 m 30 m 50 m

**Deze kaart is altijd noordgericht**

12345 Perceelnummer  
25 Huisnummer  
— Kadastrale grens  
— Bebouwing  
— Overige topografie

Voor een eensluidend uittreksel; Apeldoorn 1 jan. 2018  
De bewaarder van het kadaster en de openbare registers

Schaal: 1 : 1000

**Gemeente**  
**Sectie**  
**Perceel**

Deurne  
T  
431



aan dit uittreksel kunnen geen betrouwbare maten worden ontleend.  
de dienst v.h. kadaster en openbare registers behoudt zich de intellectuele.  
eigendomsrechten voor, waaronder het auteursrecht en het databankenrecht.

