


Voorgevel

Rechtergevel


Achtergevel

Linkergevel

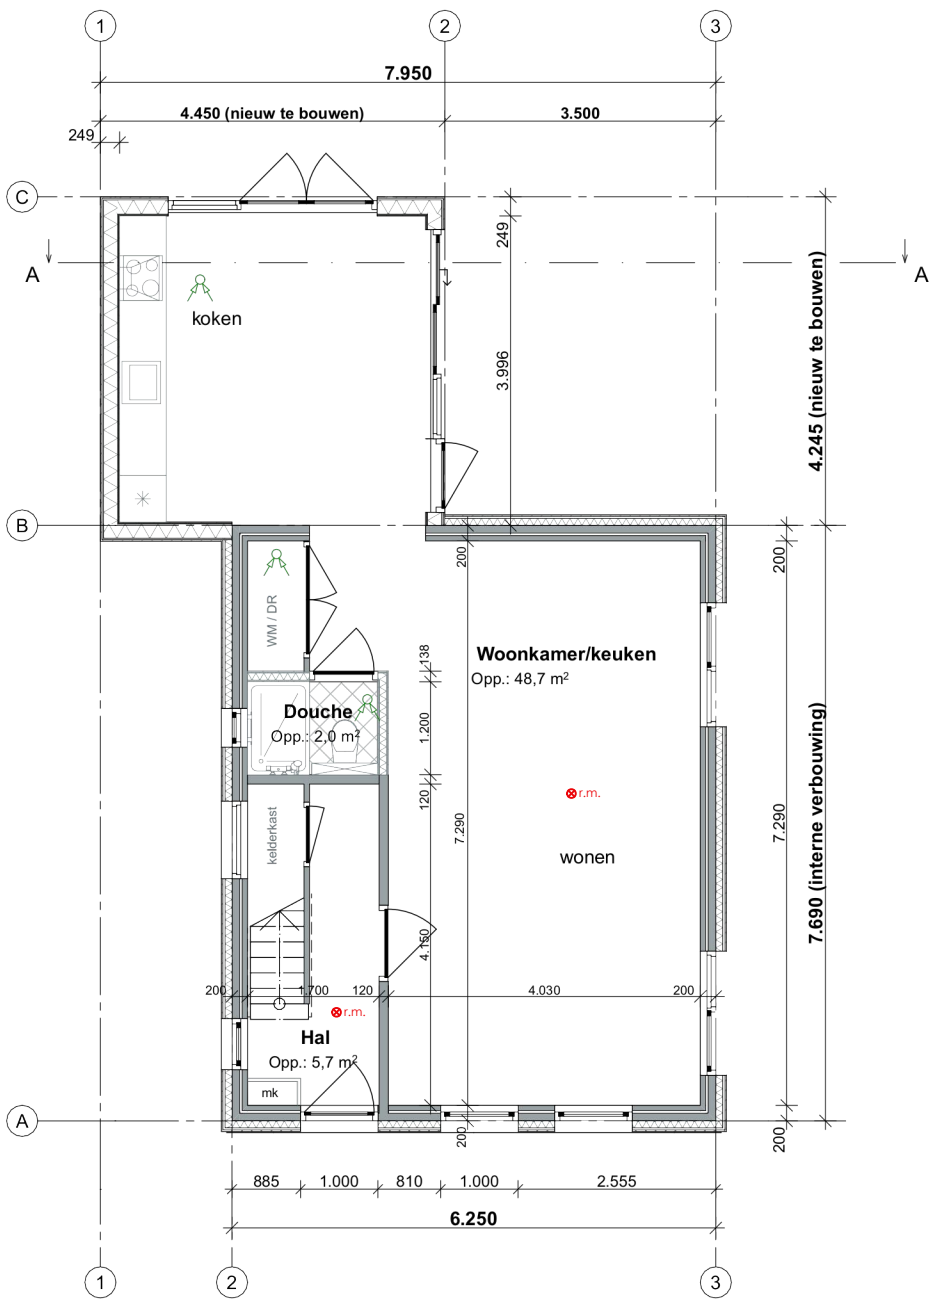


Begane grond

rookmelder 220V

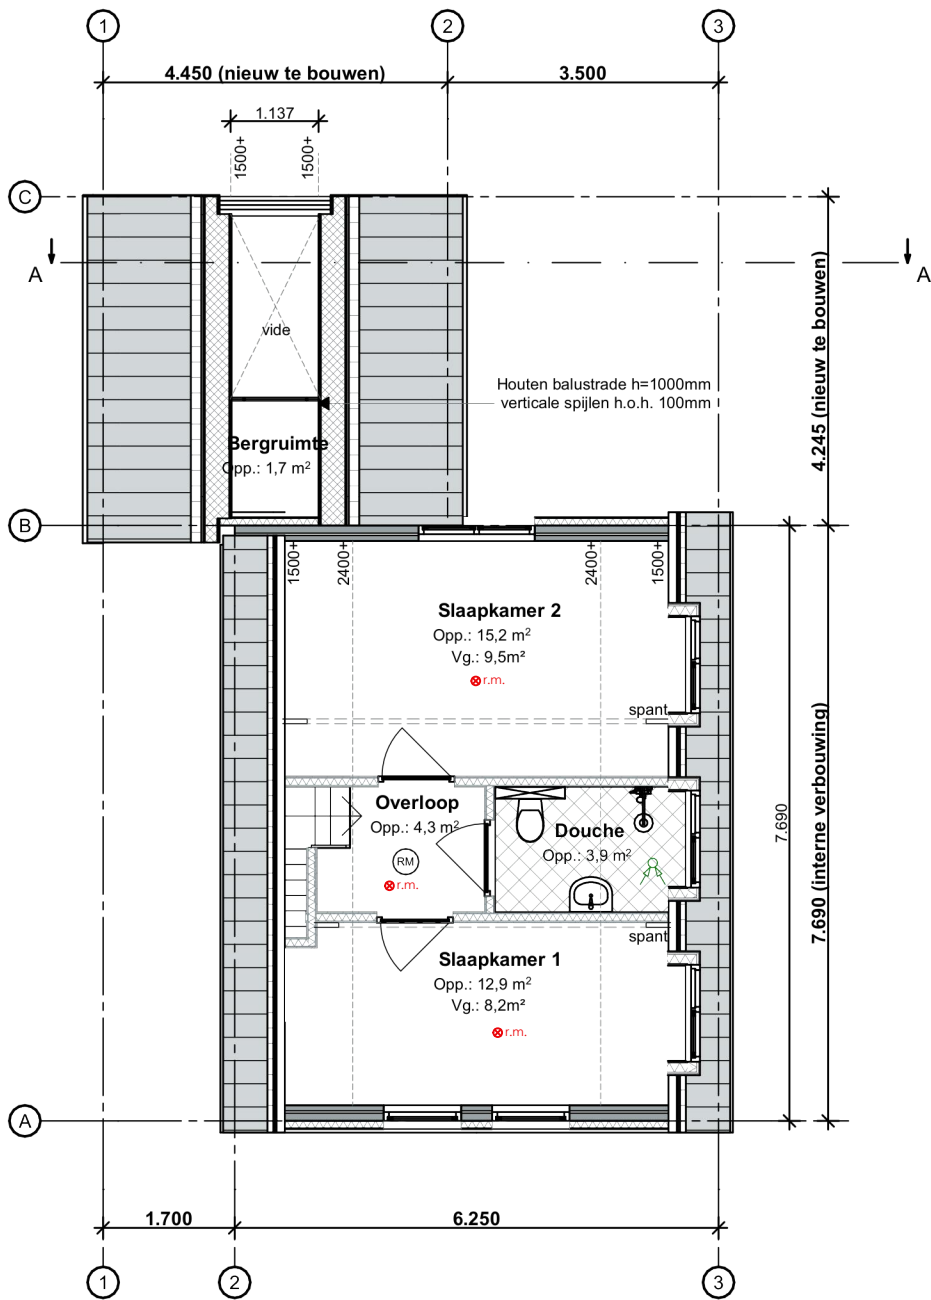

1e verdieping

rookmelder 220V

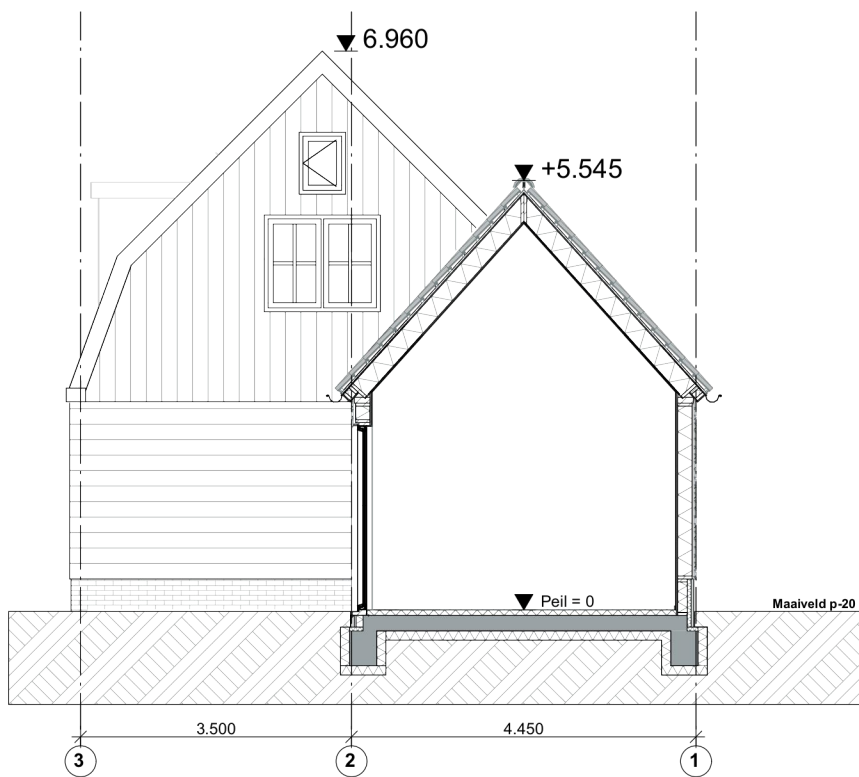

Doorsnede A-A

	Bestaand	Gewijzigd
Bebouwd oppervlak	92,2 m ²	70 m ²
GO	106,8 m ²	92,9 m ²
VG	50,1 m ²	67,3 m ²
Inhoud	342 m ³	376m ³

Renvooi	Materialen	Kleur
Gevel - plint	Metselwerk	Bruinrood
Gevel	Eternit sidings	Antraciet
Kozijnen	Kunststof	Wit
Ramen/deuren	Kunststof	Wit
Dak - helling	Keramische dakpannen	Natuurood
Boeildelen	Red Cedar	Wit

Ventilatieberekening - Logiesfunctie
uitgaande van bestaande bouw
ventilatie min. 6.4dm³/s/ per persoon

woonkamer/keuken - 4 personen
4 * 6.4 = 25.6dm³/s
Ducoline 17ZR roosters = 17.4 dm³/2/m
min. 1.47m rooster toepassen - er is 1.95m1 rooster toegepast, ventilatie voldoet
afvoeren via MV-keuken 25.6dm³/s

slaapkamer 1 - 2 personen
2* 6.4 = 12.8dm³/s
toegepast rooster Ducoline 17ZR roosters in glas = 17.4 dm³/2/m
min. 0.74m rooster toepassen - er is 0.475m rooster toegepast =8.26dm3/s
extra toevoerventilatie toepassen in dak of gevel van min. 4.54dm3/s
afvoeren naar badkamer op overloop
ventilatie capaciteit deuren kier 18.5mm = dagmaat 85cm
kier hoogte 1.85cm = 155cm2 x lichtsnelheid 0,83m1/sec. = 12.86dm3/sec.

slaapkamer 2 - 2 personen
2* 6.4 = 12.8dm³/s
toegepast rooster Ducoline 17ZR roosters in glas = 17.4 dm³/2/m
min. 0.74m rooster toepassen - er is 0.475m rooster toegepast =8.26dm3/s
extra toevoerventilatie toepassen in dak of gevel van min. 4.54dm3/s
afvoeren naar badkamer op overloop
ventilatie capaciteit deuren kier 18.5mm = dagmaat 85cm
kier hoogte 1.85cm = 155cm2 x lichtsnelheid 0,83m1/sec. = 12.86dm3/sec..

badkamer min 25.72dm³/s afvoeren van uit slaapkamers
ventilatie capaciteit badkamer deur kier 36.5m = dagmaat 85cm
kier hoogte 3,65cm = 310cm2 x lichtsnelheid 0,83m1/sec. = 25.73dm3/sec.

Bestaande woning wijzigen naar recreatief opstal
verbouw van de woning is reeds vergund,
uitvoerd en afgeschouwd
zie zaaknr. 2990570 en bijgevoegde
afgestempelde vergunningstekening

maten in het werk controleren. constructie volgens nadere opgave fabrikant/leverancier/constructeur/fabrikant

wijzigen woning naar recreatiewoning	22-101 - blad 12
Werk:	nieuwbouw Avrame woning
	Pontweg 234
	1796 MG De Koog
Opdrachtgever:	
	schaal: 1:100
	gew. 18-07-2022
	gew. 05-09-2022
	gew.
	gew.

Gemeente Texel

Behoort bij besluit van burgemeester en wethouders van Texel, zaaknummer: 3206124 kenmerk document: Bijlage 3/7 namens de burgemeester en wethouders van Texel,

de heer F. Galarce Morales, teamleider Vergunningen, Toezicht & Handhaving

txl