



Voorgevel

Rechtergevel

Achtergevel

Linkergevel

Gemeente Texel

.txl

Behoort bij besluit van
burgemeester en wethouders van Texel,
zaaknummer: 3234458
kenmerk document: Bijlage 1/2
namens de burgemeester en wethouders van
Texel,

de heer F. Galarce Morales,
teamleider Vergunningen, Toezicht & Handhaving




Bouwkundig renvooi

Maten in het werk te controleren en vergelijken met overige tekeningen
Constructies en installaties in principe aangegeven. Definitieve uitvoering
volgens nadere berekeningen/tekeningen constructeur/installateur/adviseur
en fabrikant
Hang- en sluitwerk uitvoeren volgens PKM (Politie Keurmerk)
Elektra uitvoeren conform NEN 1010


Renvooi	Materialen	Kleur
Gevel	Hout	Antraciet
Kozijnen	Hout	Wit
Ramen/deuren	Hout	Antraciet
Dak - plat	EPDM	Grijs

Oppervlaktes

Bebouwd oppervlak	44,4 m²
GO	39,3 m²
VG	-
Inhoud	104 m³

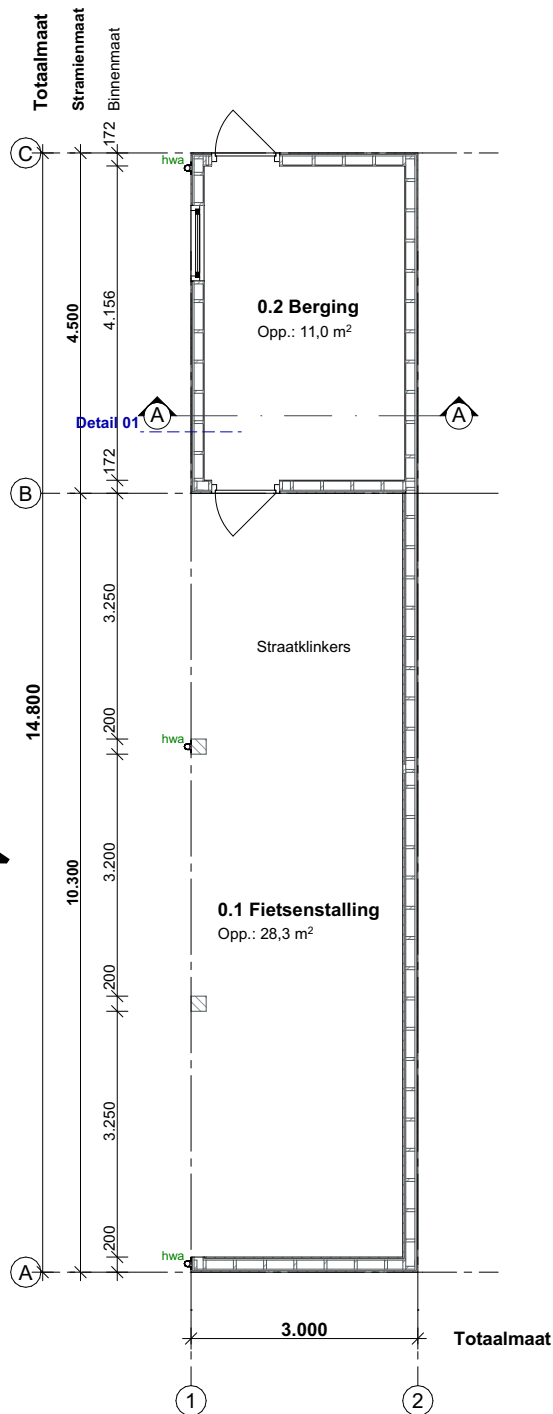

Begane grond

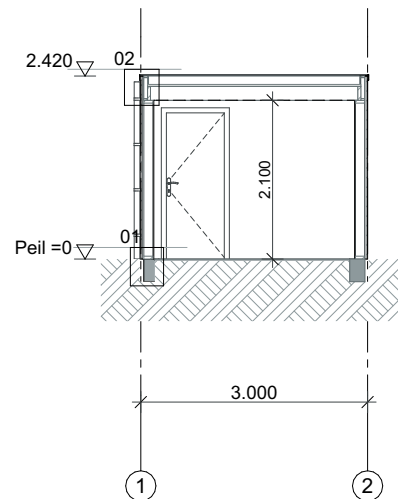

Doorsnede A-A



Situatie

Schaal 1:1000
Gemeente Texel
Gedeelte Den Burg
Sectie S
Nummer 1199

Architectenburo
VEEGER

Project: Nieuwbouw berging

aan de Spinbaan te Den Burg

Onderdeel: Ontwerptekening

Voorgevel, Rechtergevel, Achtergevel, Linkergevel, Begane grond, Doorsnede A-A,
Situatie

Datum 31-08-2022
Getekend gb
15-09-2022 gb
Schaal 1:100,
1:1000
Formaat A3

Werk: 2201 Tekening: 20

www.veegertexel.nl info@veegertexel.nl 0222-314037
Kogerstraat 43 1791 EP Den Burg Kvk 57351570