


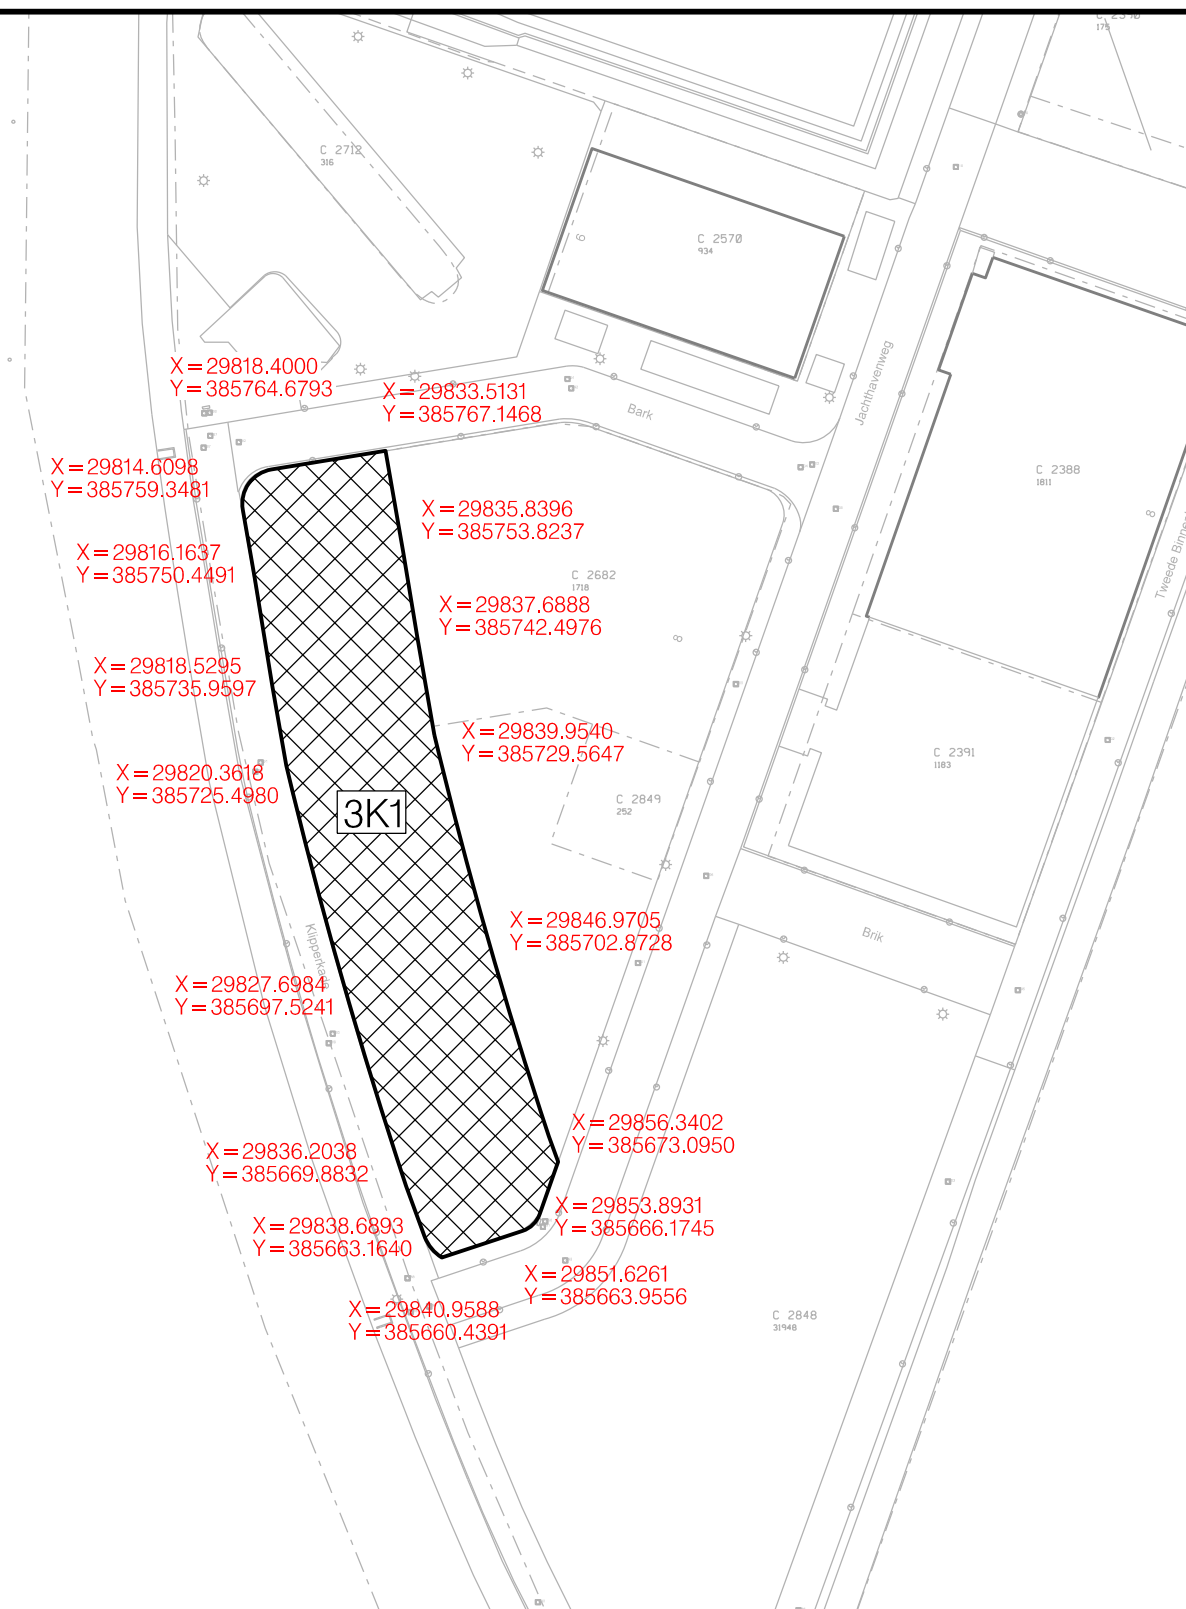

Te verkopen

Gebied opp. +/- 2086m²

GEMEENTE VLISSINGEN

Paul Krugerstraat 1, 4382 MA Vlissingen, telefoon 0118-487000 Telefax 0118-410218

onderwerp:

VERKOOP OVEREENKOMST

Te verkopen aan: R2S projectontwikkeling B.V. en Joosse B.V.

Sectie: C nummer: 2848 (ged.)

Schaal: 1:1000 Datum: 02-05-2022

Archief nr.: 1.55.GVK.KENWRF.3K1.P&S ontwikkeling.dgn



GEMEENTE
VLISSINGEN