



project

Orangerie woonhuis Verburg
Leidseweg 559 te Leiden

omschrijving

principe details

opdrachtgever

schaal

1:10

gewijzigd

02-05-2022

24-06-2022

projectnummer

6144_00

formaat

A4

status

omgevingsvergunning

01-09-2022

19-09-2022

tekeningnummer

N0400

getekend

datum

19-04-2022

stramien

indeling woonhuis
ONGEWIJZIGD

stalen taatsdeur

sparing in bestaande gevel zagen
dagkanten aanhelen conform
bestaand

UITBREIDING
45,1m²

vloerafwerking (n.t.b.)
betonvloer vlg. opgave constructeur,
(in het werk gestort)
op EPS-Isolatie dik 120mm

peil=000

▽ bestaand woonhuis

100

vloerafwerking (gestippeld)

bestaande gevellijn

PD01

kolom
vlgs. opgave
constructeur

vouwwand

UITBREIDING
45,1m²

75 60 85
220

vloerafwerking (n.t.b.)
betonvloer vlgs. opgave
constructeur,
(In het werk gestort)
op EPS-Isolatie dlk 120mm

peil=000

▽ bestaand woonhuis

vloerafwerking (gestippeld)


straatwerk

100

naadafdichting

waterkering

150

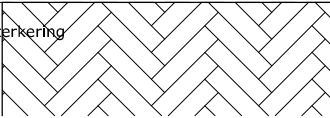

fundering vlgs. opgave
constructeur

300


700-

▽ o.k. fundering

50mm werkvloer

gevellijn

PD02

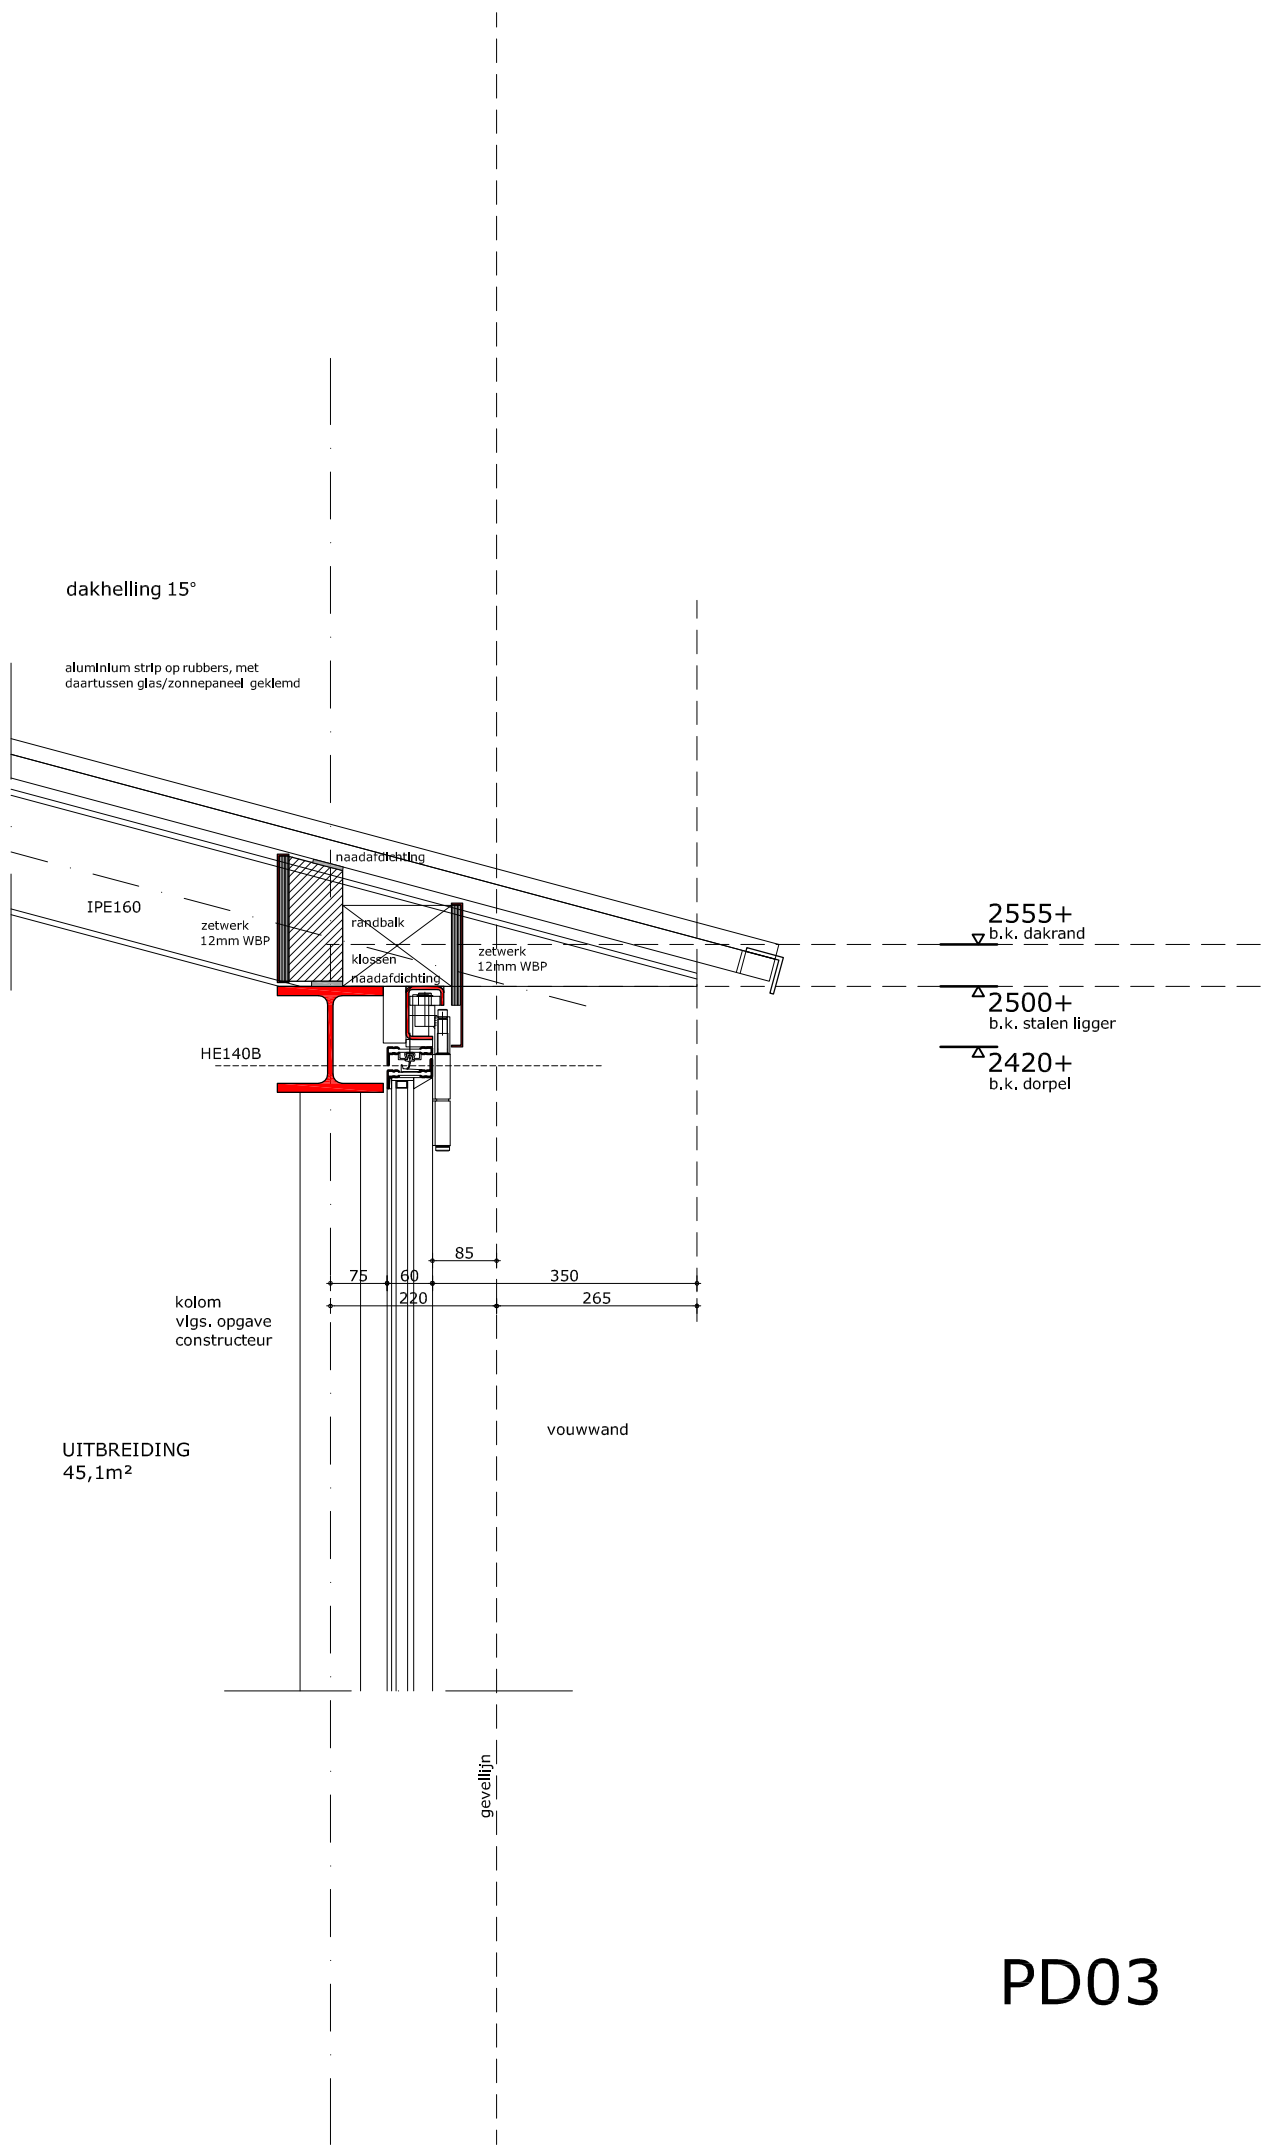

PD03

stramien

indeling woonhuis
ONGEWIJZIGD

bestaande gevel

4320+
▽ 1e verdieping

dakhelling 15°

loodslabbe
aanbrengen
naadafdichting

3730+
▽ b,k, serre

aluminium strip op rubbers, met
daartussen glas/zonnepaneel geklemd

zetwerk op
profiel kitten

naadafdichting


UNP 200

IPE160

UITBREIDING
45,1m²

bestaande gevellijn


PD04

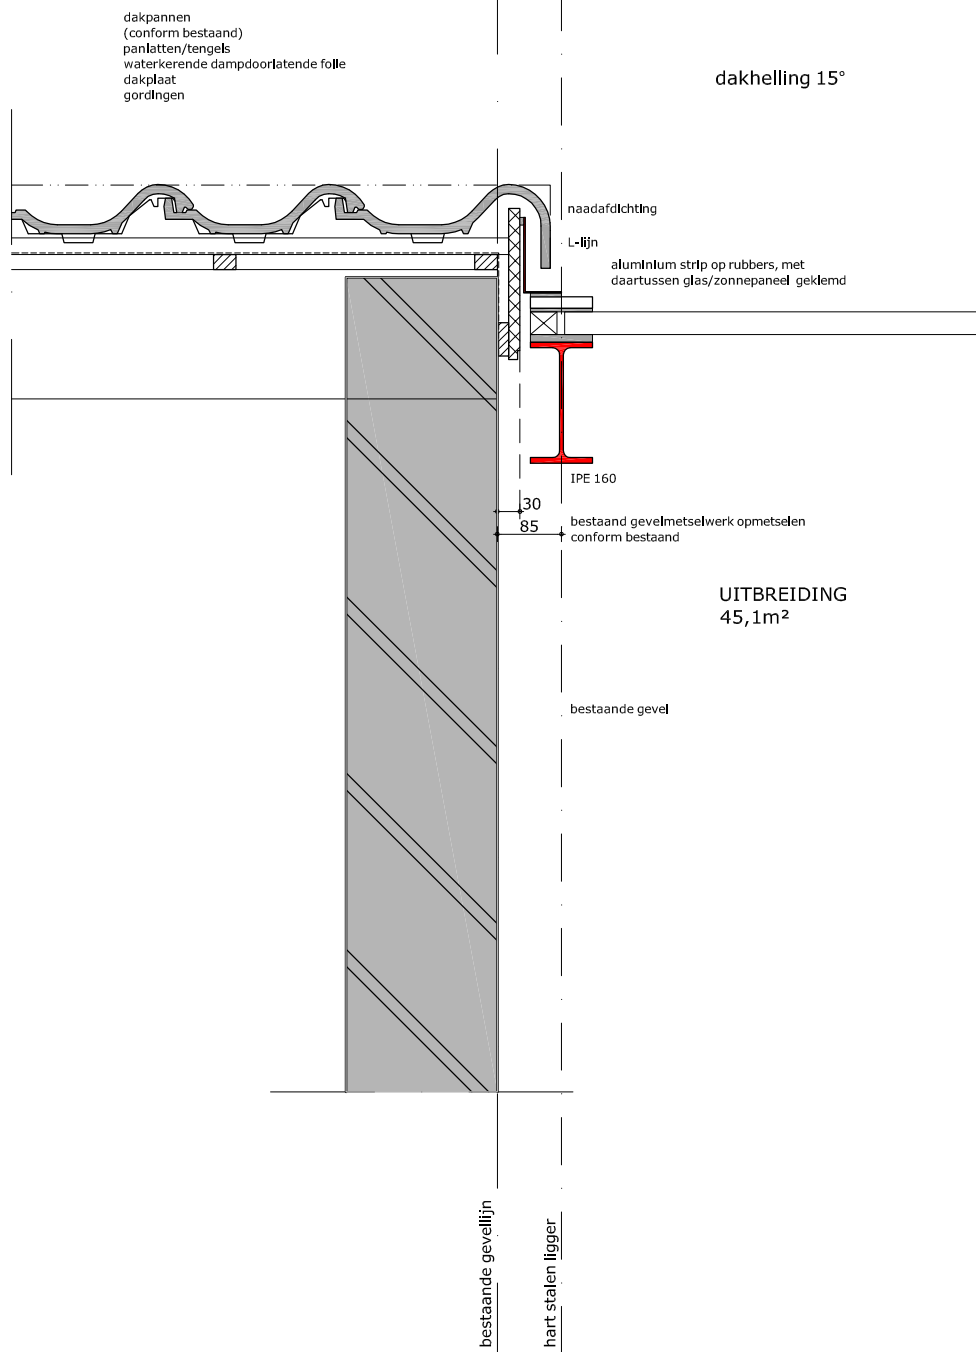

PD05

dakhelling 15°

dakpannen
(conform bestaand)
panlatten/tengels
waterkerende dampdoorlatende folie
dakplaat
gordingen

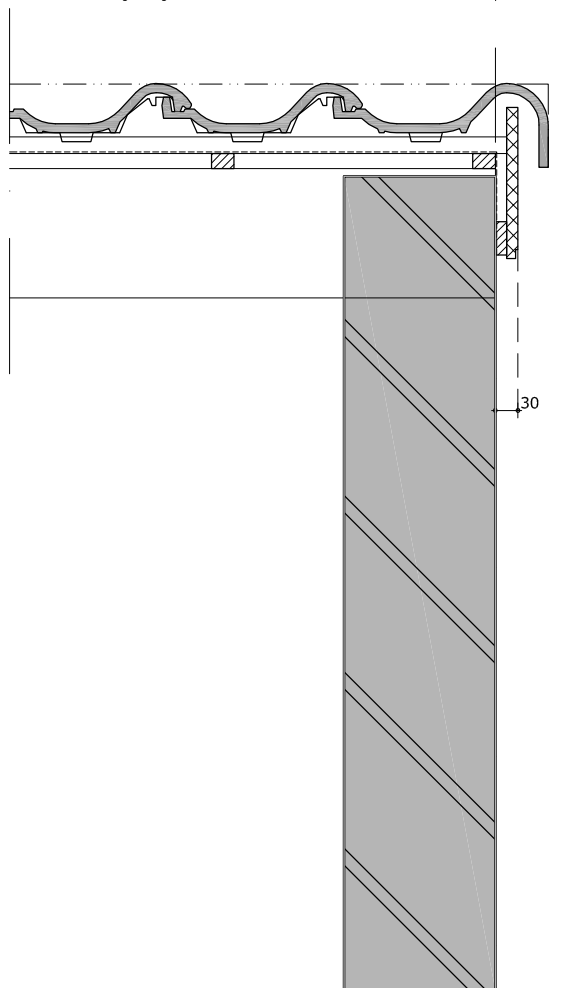

hardhouten boeldeel,
geschilderd

bestaand gevelmetselwerk
opmetselen conform bestaand

30


bestaande gevel

bestaande gevellijn

PD06

stramien

PD07a

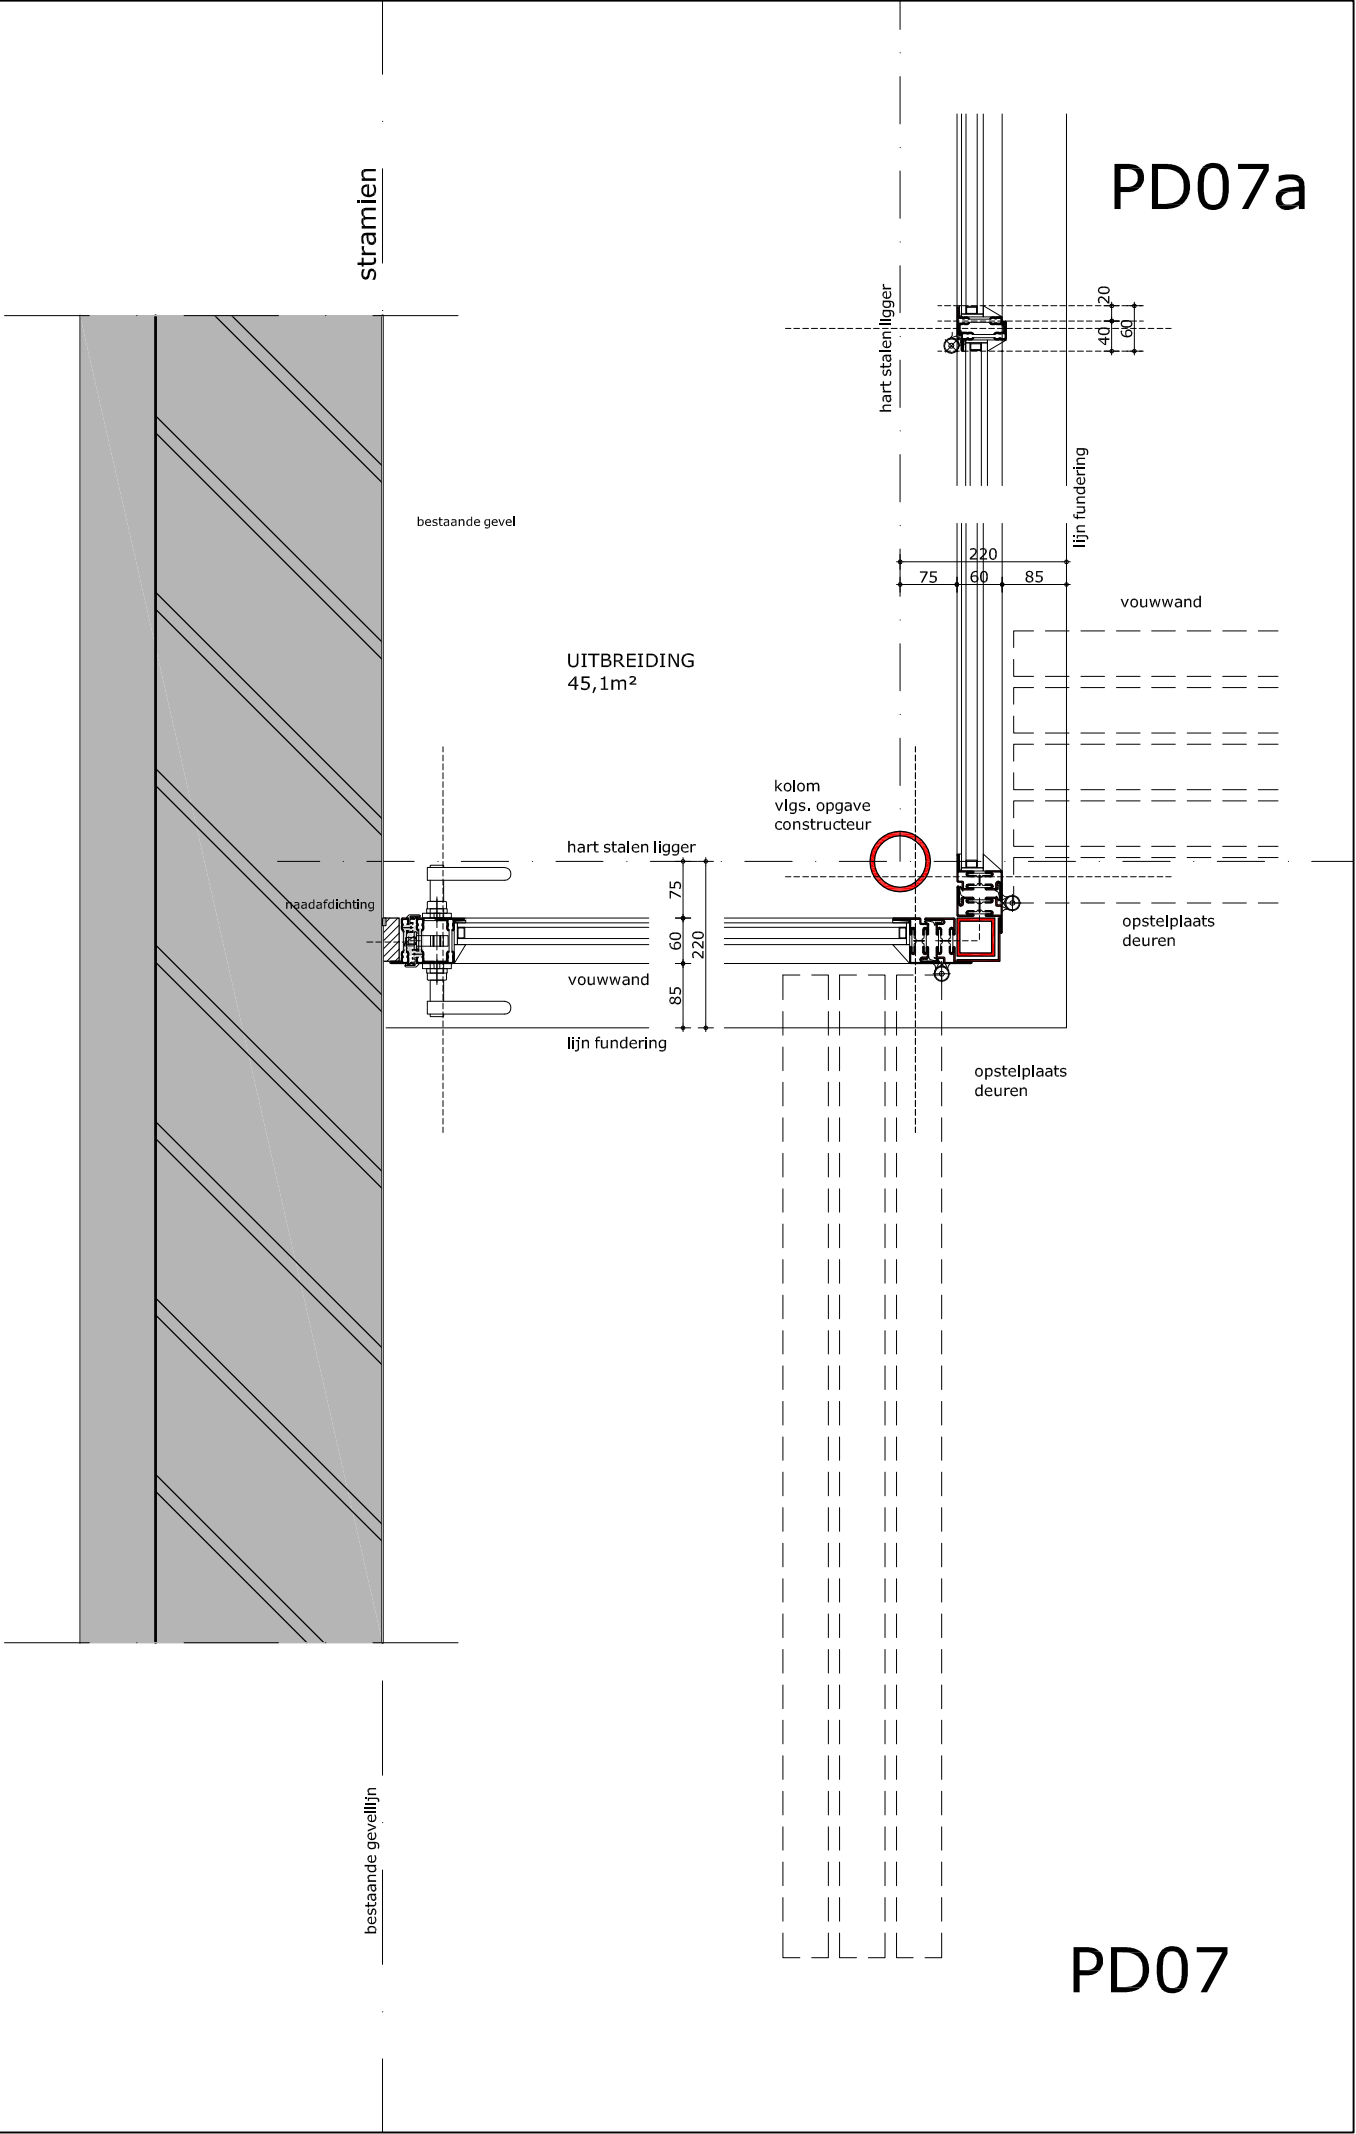

UITBREIDING
45,1m²

bestaande gevel

naadafdichting

hart stalen ligger

vouwwand

lijn fundering

kolom
vlg. opgave
constructeur

hart stalen ligger

lijn fundering

vouwwand

opstelplaats
deuren

opstelplaats
deuren

bestaande gevellijn

PD07

dakhelling 15°

aluminium strip op rubbers, met daartussen glas/zonnepaneel geklemd

zetwerk 12mm WBP

IPE160

75 60

pui als vouwwand

VARIABEL

2530+
▽ o.k. dorpel

naedafdichting

zetwerk 12mm WBP

2500+
△ b.k. stalen ligger

HE140B

2420+
△ b.k. dorpel

75 60 85
220

kolom vlg. opgave constructeur

vouwwand

UITBREIDING
45,1m²

gevellijn

PD08