



project

Orangerie woonhuis Verburg
Leidseweg 559 te Leiden

omschrijving

principe details

opdrachtgever

schaal

1:10

gewijzigd

02-05-2022

24-06-2022

01-09-2022

19-09-2022

projectnummer

6144_00

formaat

A4

status

omgevingsvergunning

tekeningnummer

N0400

getekend

datum

19-04-2022

stramien

indeling woonhuis
ONGEWIJZIGD

stalen taatsdeur

sparing in bestaande gevel zagen
dagkanten aanhelen conform
bestaand

UITBREIDING
45,1m²

vloerafwerking (n.t.b.)
betonvloer vlg. opgave constructeur,
(In het werk gestort)
op EPS-Isolatie dik 120mm

peil=000

▽ bestaand woonhuis

100


vloerafwerking (gestippeld)

bestaande gevellijn


PD01

Behoort bij beschikking van
Burgemeester en Wethouders
van Leiden

Z/22/3391733

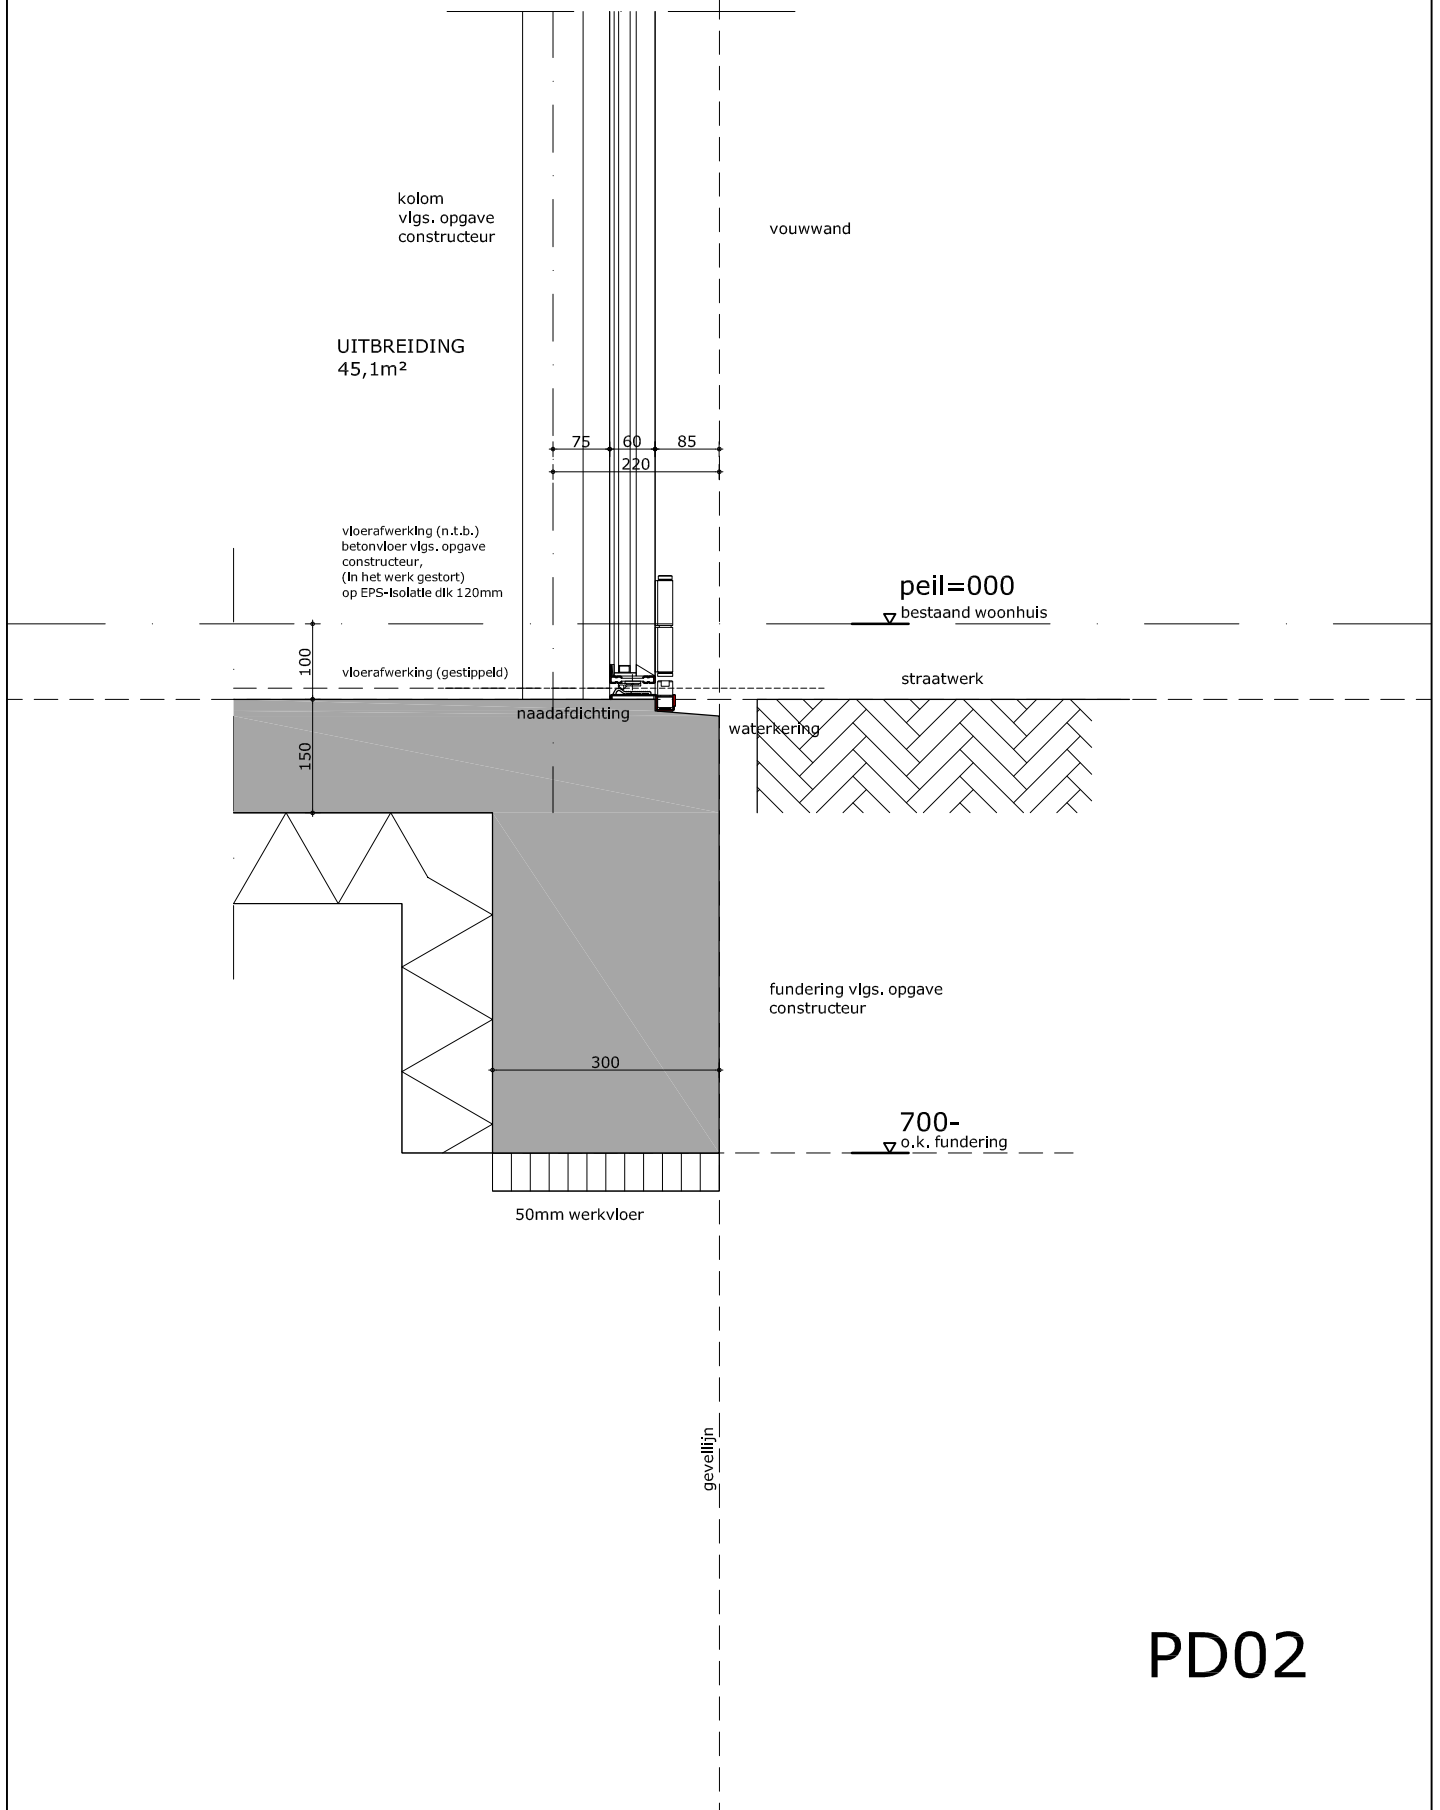

PD02

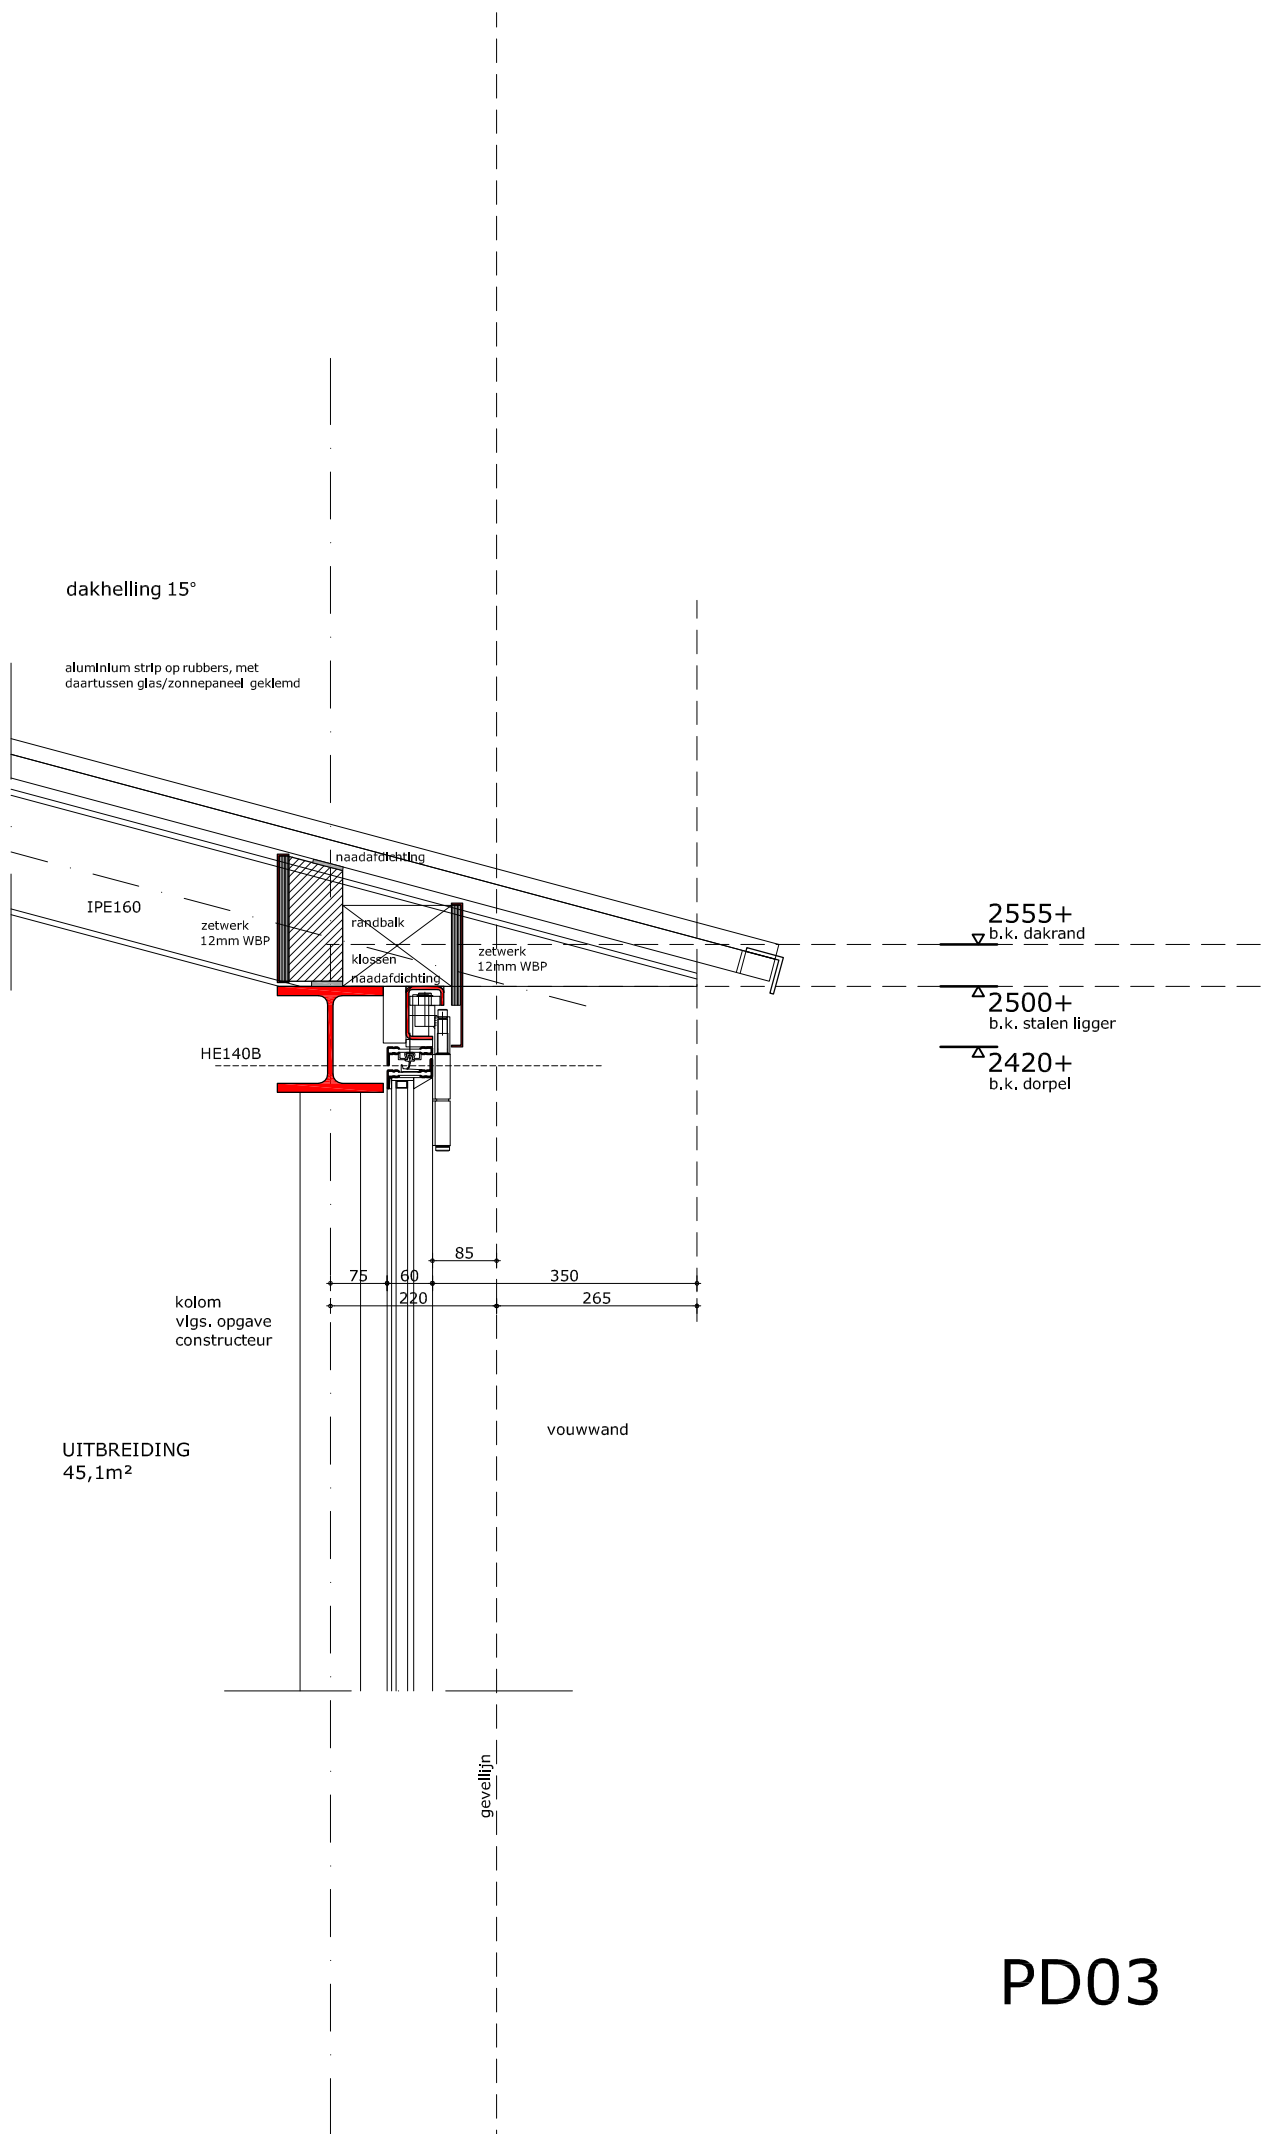

dakhelling 15°

aluminium strip op rubbers, met daartussen glas/zonnepaneel geklemd

IPE160

zetwerk 12mm WBP

naadafdekking

randbalk

klossen

naadafdichting

zetwerk 12mm WBP

HE140B

2555+
▽ b.k. dakrand

△ 2500+
b.k. stalen ligger

△ 2420+
b.k. dorpel

kolom
vlg. opgave
constructeur

75 60 85 350
220 265

UITBREIDING
45,1m²

vouwmuur

gevellijn

PD03

stramien

indeling woonhuis
ONGEWIJZIGD

bestaande gevel

4320+
▽ 1e verdieping

dakhelling 15°

loodslabbe
aanbrengen
naadafdichting

3730+
▽ b,k, serre

aluminium strip op rubbers, met
daartussen glas/zonnepaneel geklemd

zetwerk op
profiel kitten

naadafdichting


UNP 200

IPE160

UITBREIDING
45,1m²

bestaande gevellijn


PD04

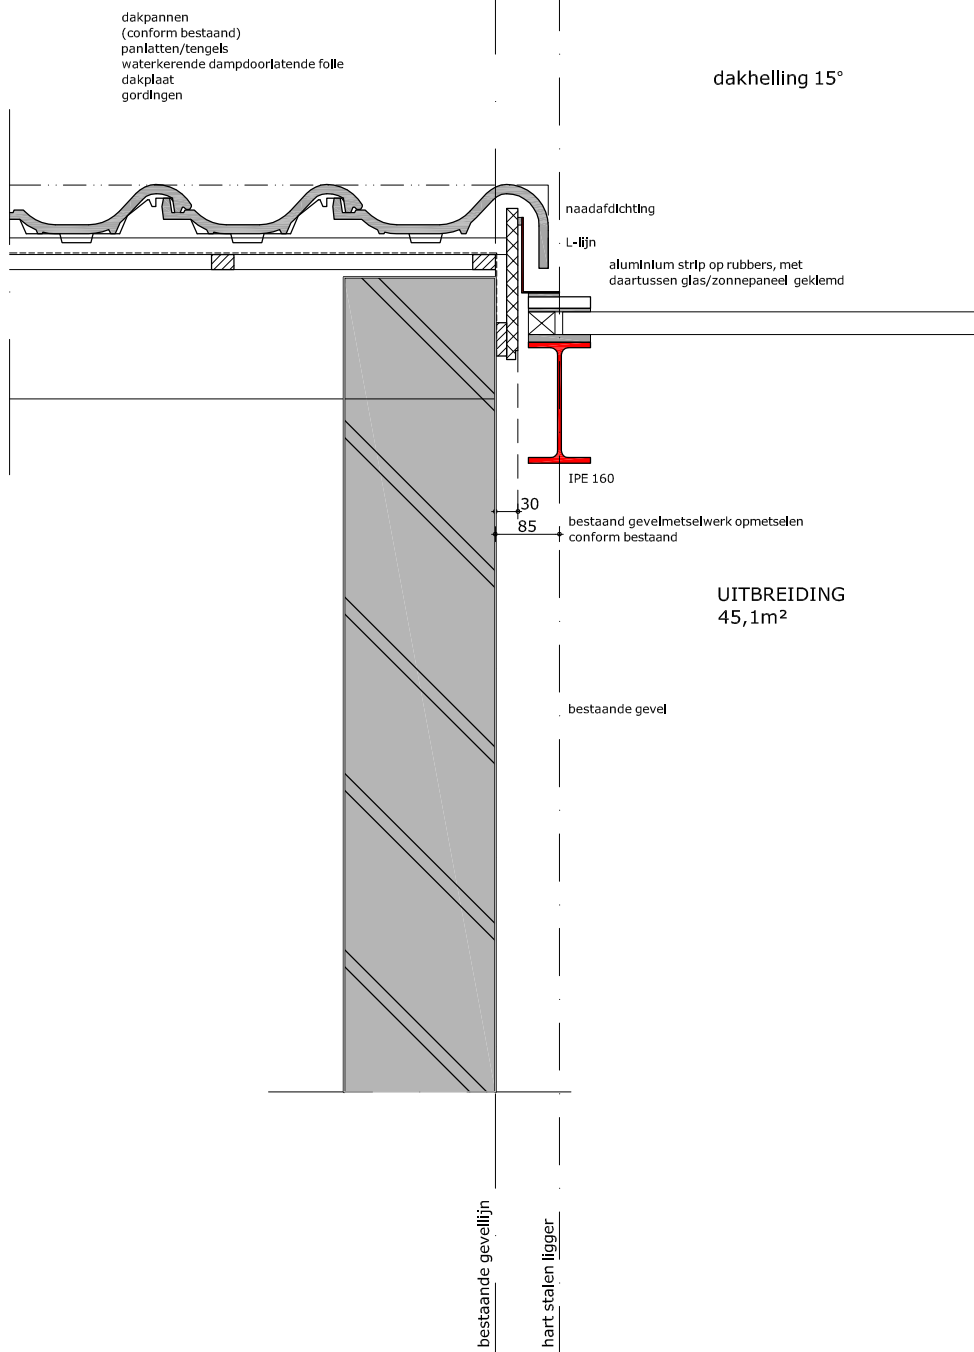

PD05

dakhelling 15°

dakpannen
(conform bestaand)
panlatten/tengels
waterkerende dampdoorlatende folie
dakplaat
gordingen

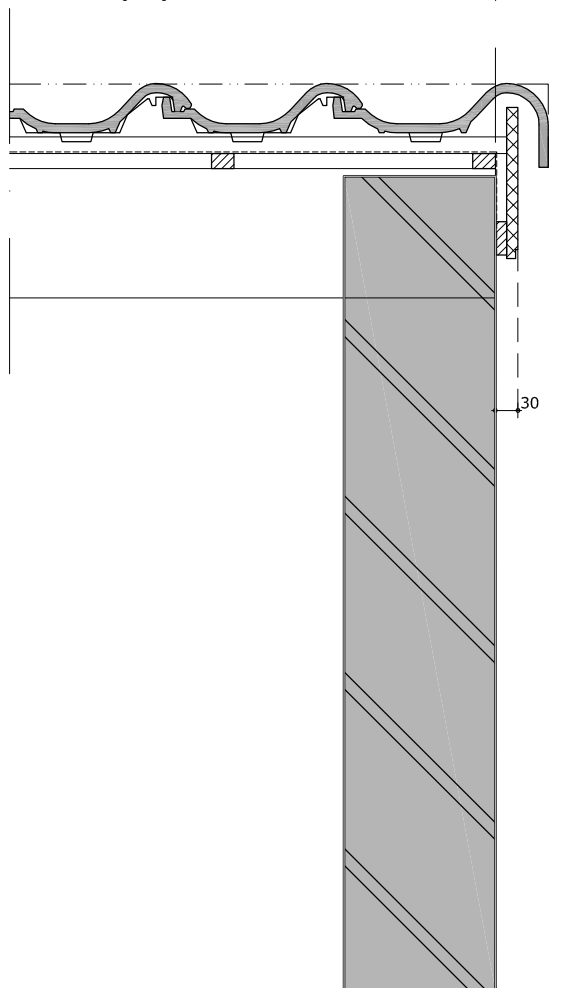

hardhouten boeldeel,
geschilderd

bestaand gevelmetselwerk
opmetselen conform bestaand


bestaande gevel

bestaande gevellijn

PD06

stramien

PD07a

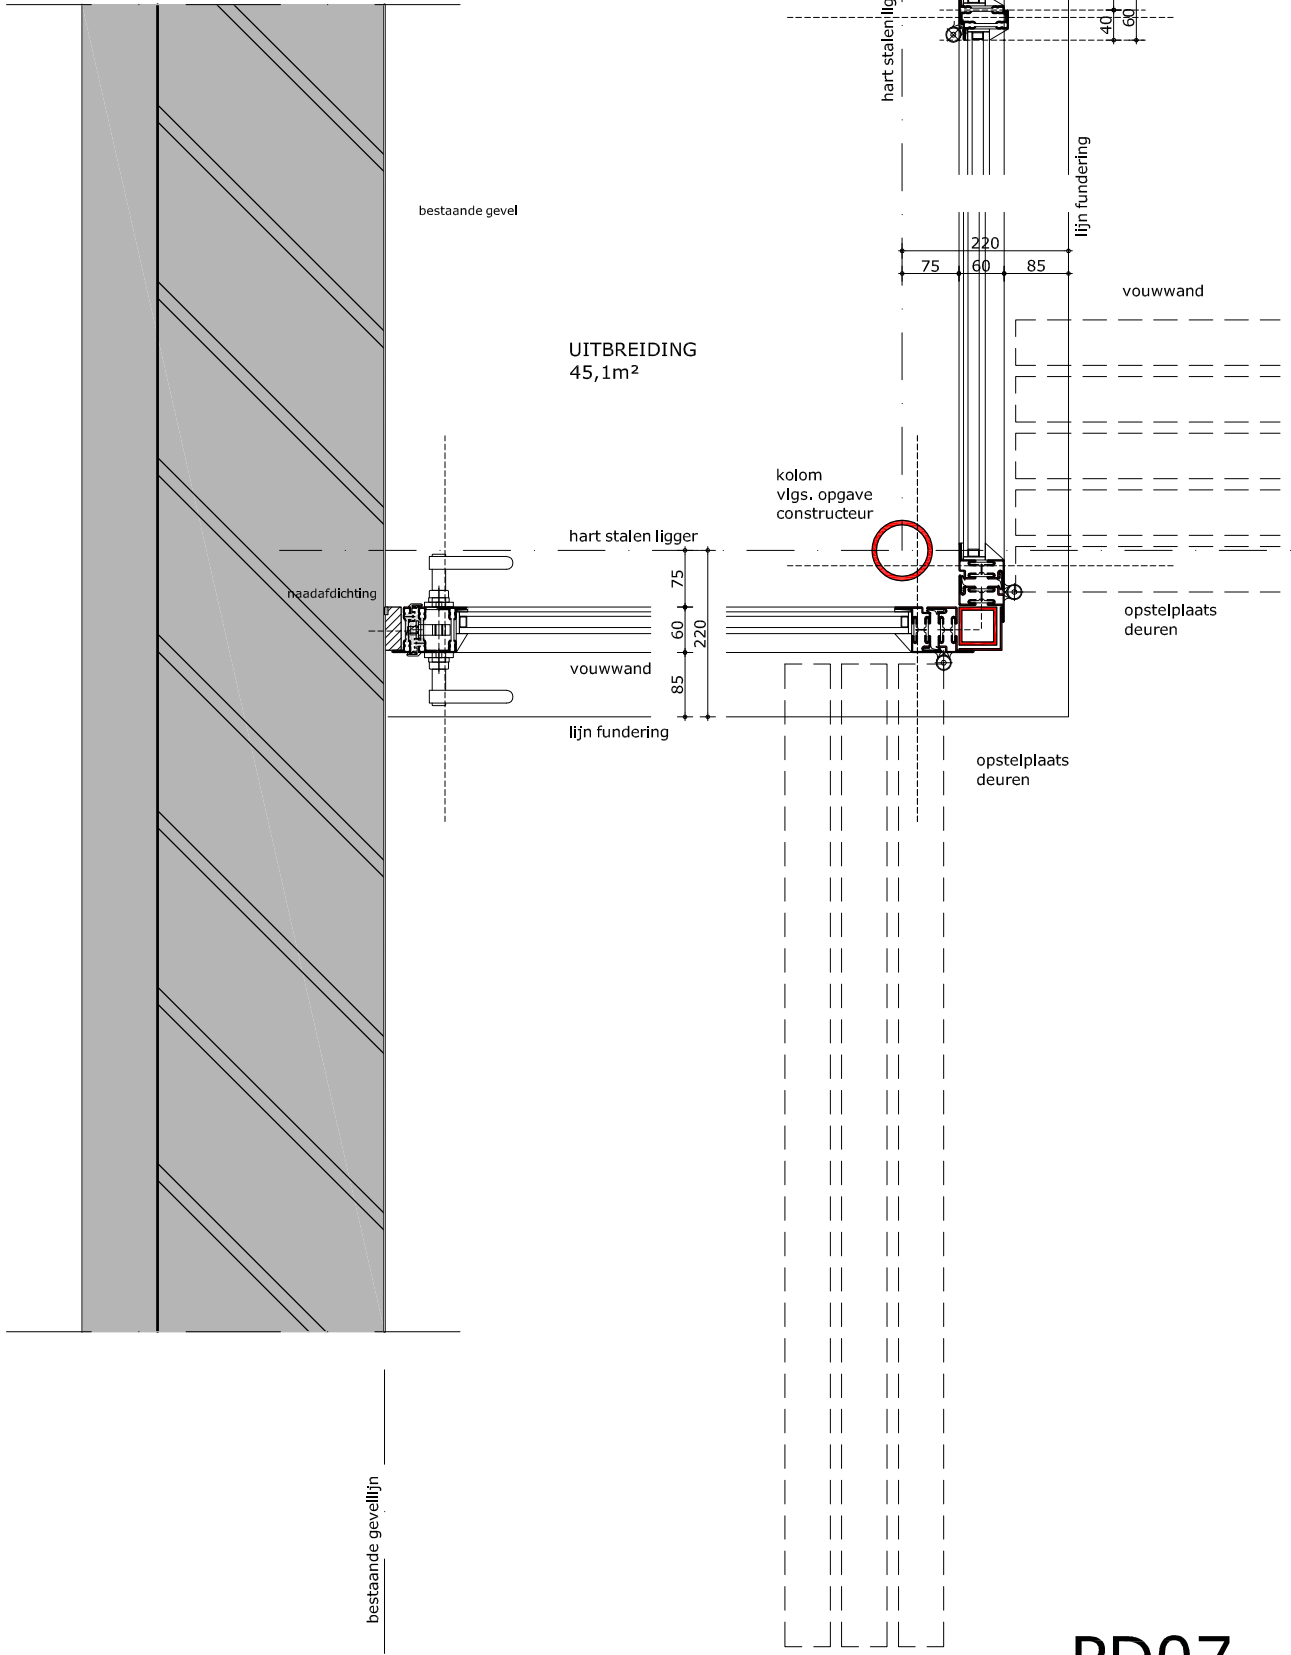

PD07

dakhelling 15°

aluminium strip op rubbers, met daartussen glas/zonnepaneel geklemd

zetwerk 12mm WBP

IPE160

75 60

pui als vouwwand

VARIABEL

2530+
▽ o.k. dorpel

naedafdichting

zetwerk 12mm WBP

2500+
△ b.k. stalen ligger

HE140B

2420+
△ b.k. dorpel

75 60 85
220

kolom vlg. opgave constructeur

vouwwand

UITBREIDING
45,1m²

gevellijn

PD08