


# WB Ameide oost

SCHAAL 1 : 500



# WB Ameide west


SCHAAL 1 : 500

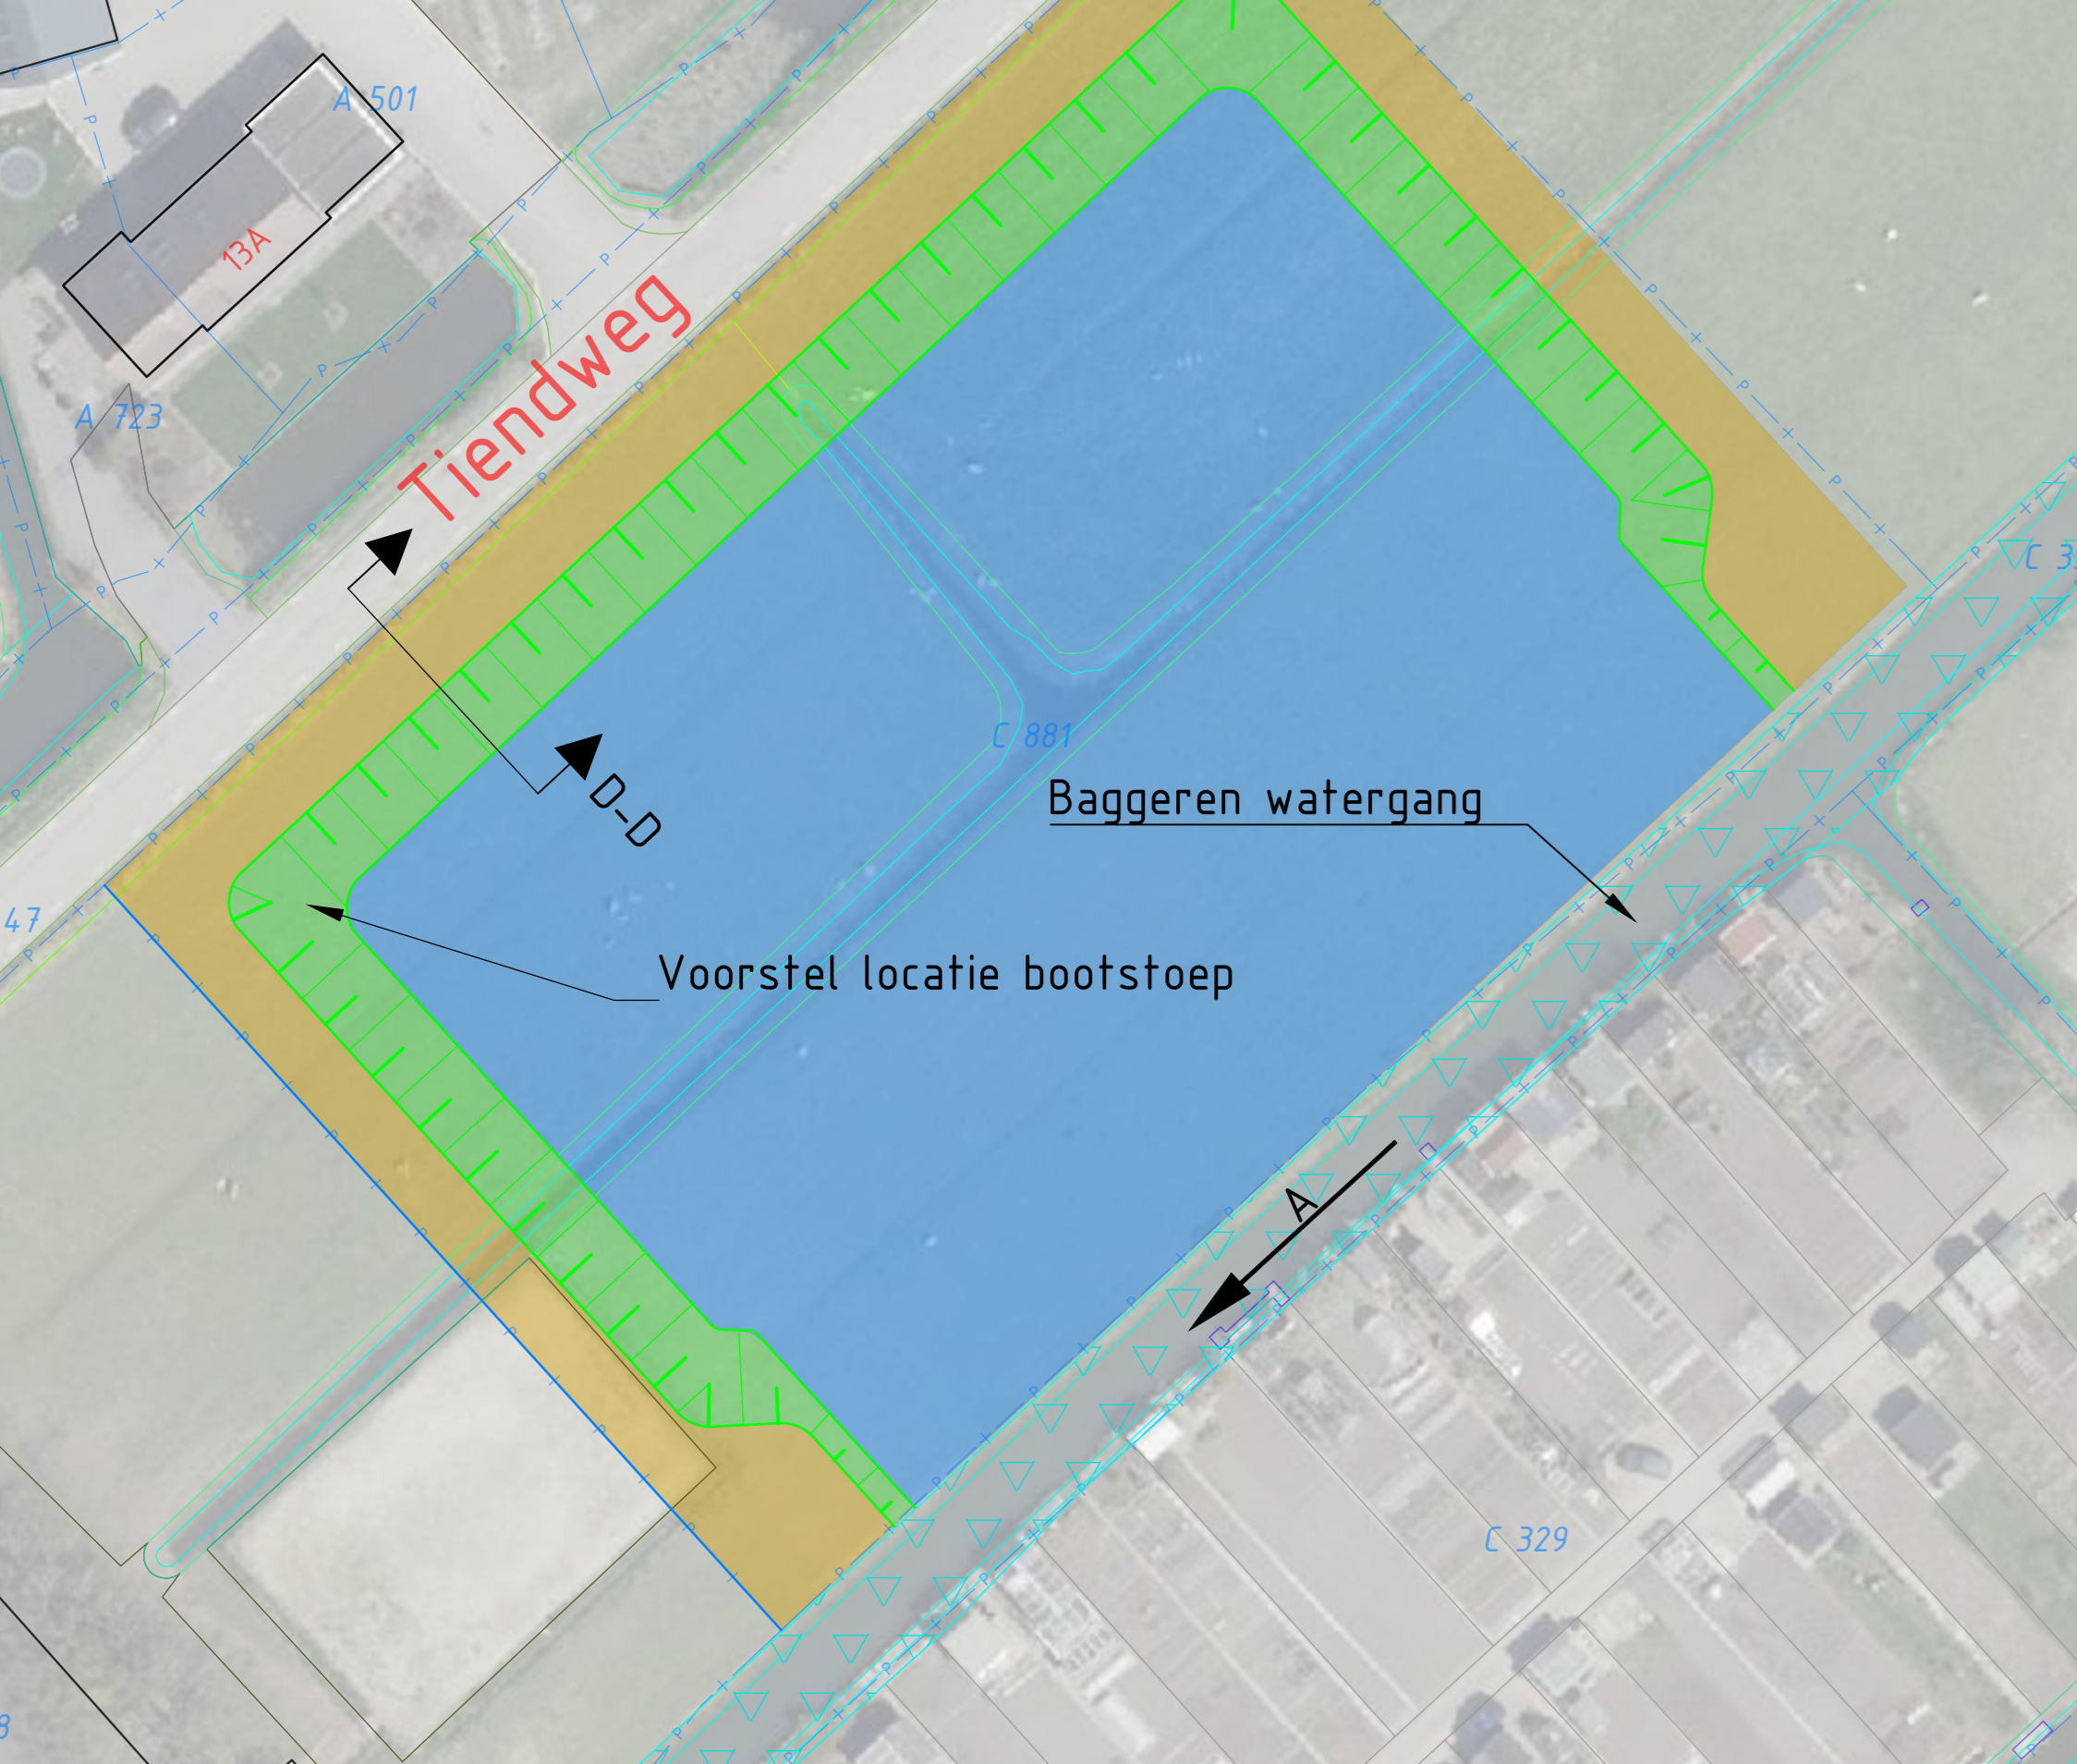


## Dwarsprofielen

SCHAAL 1 : 50


### DWP A-A

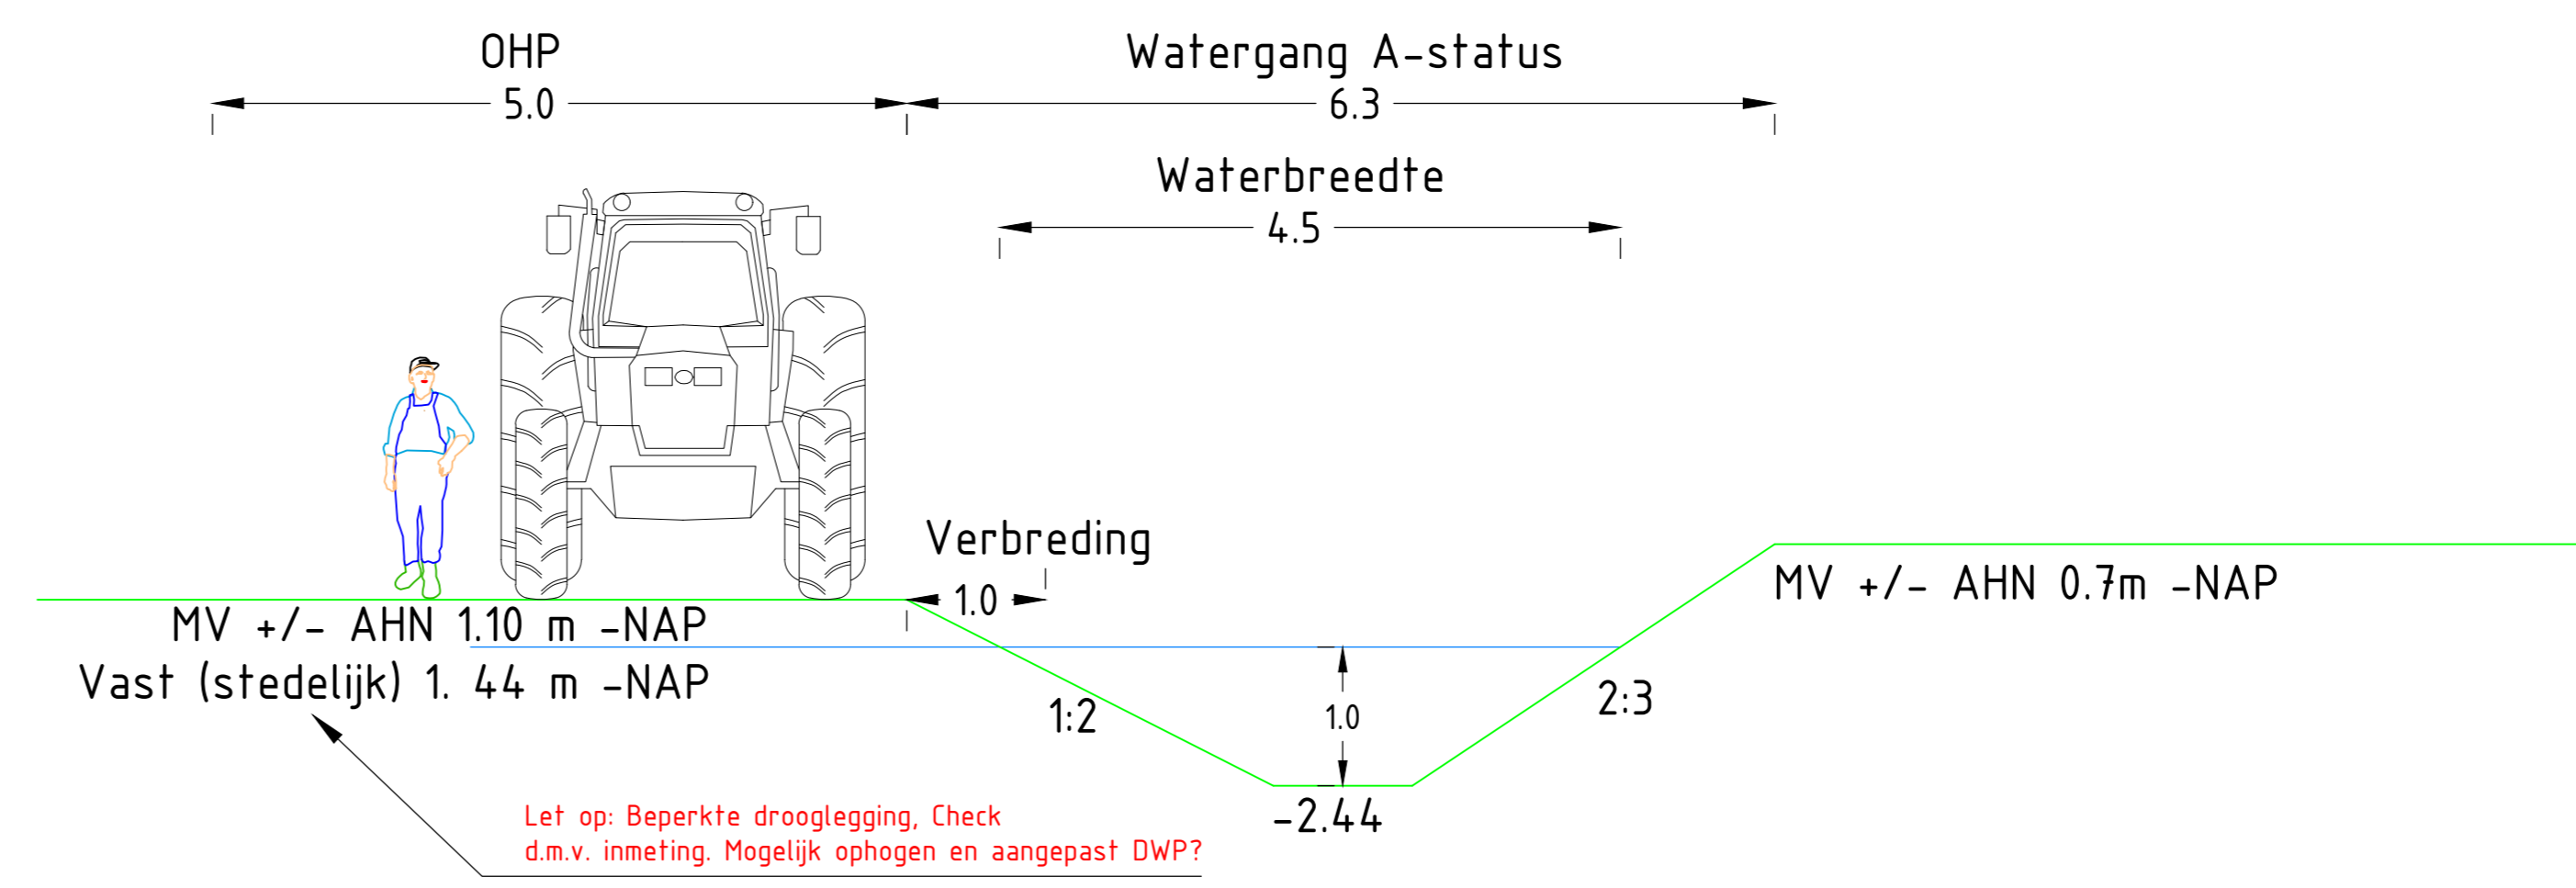


### DWP B-B

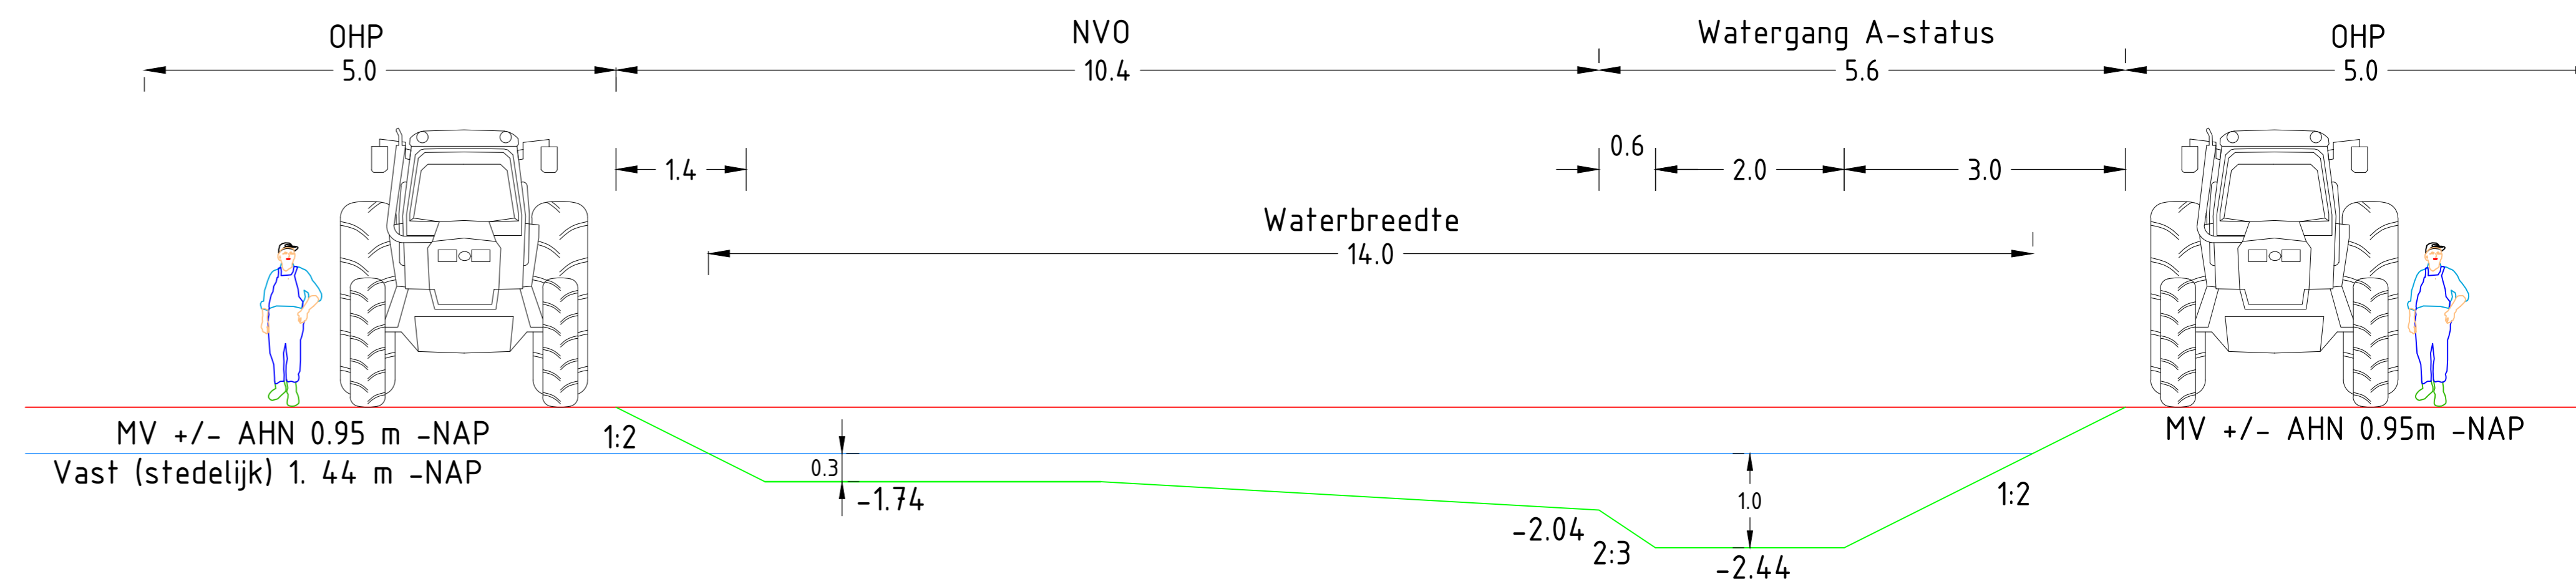

### DWP C-C

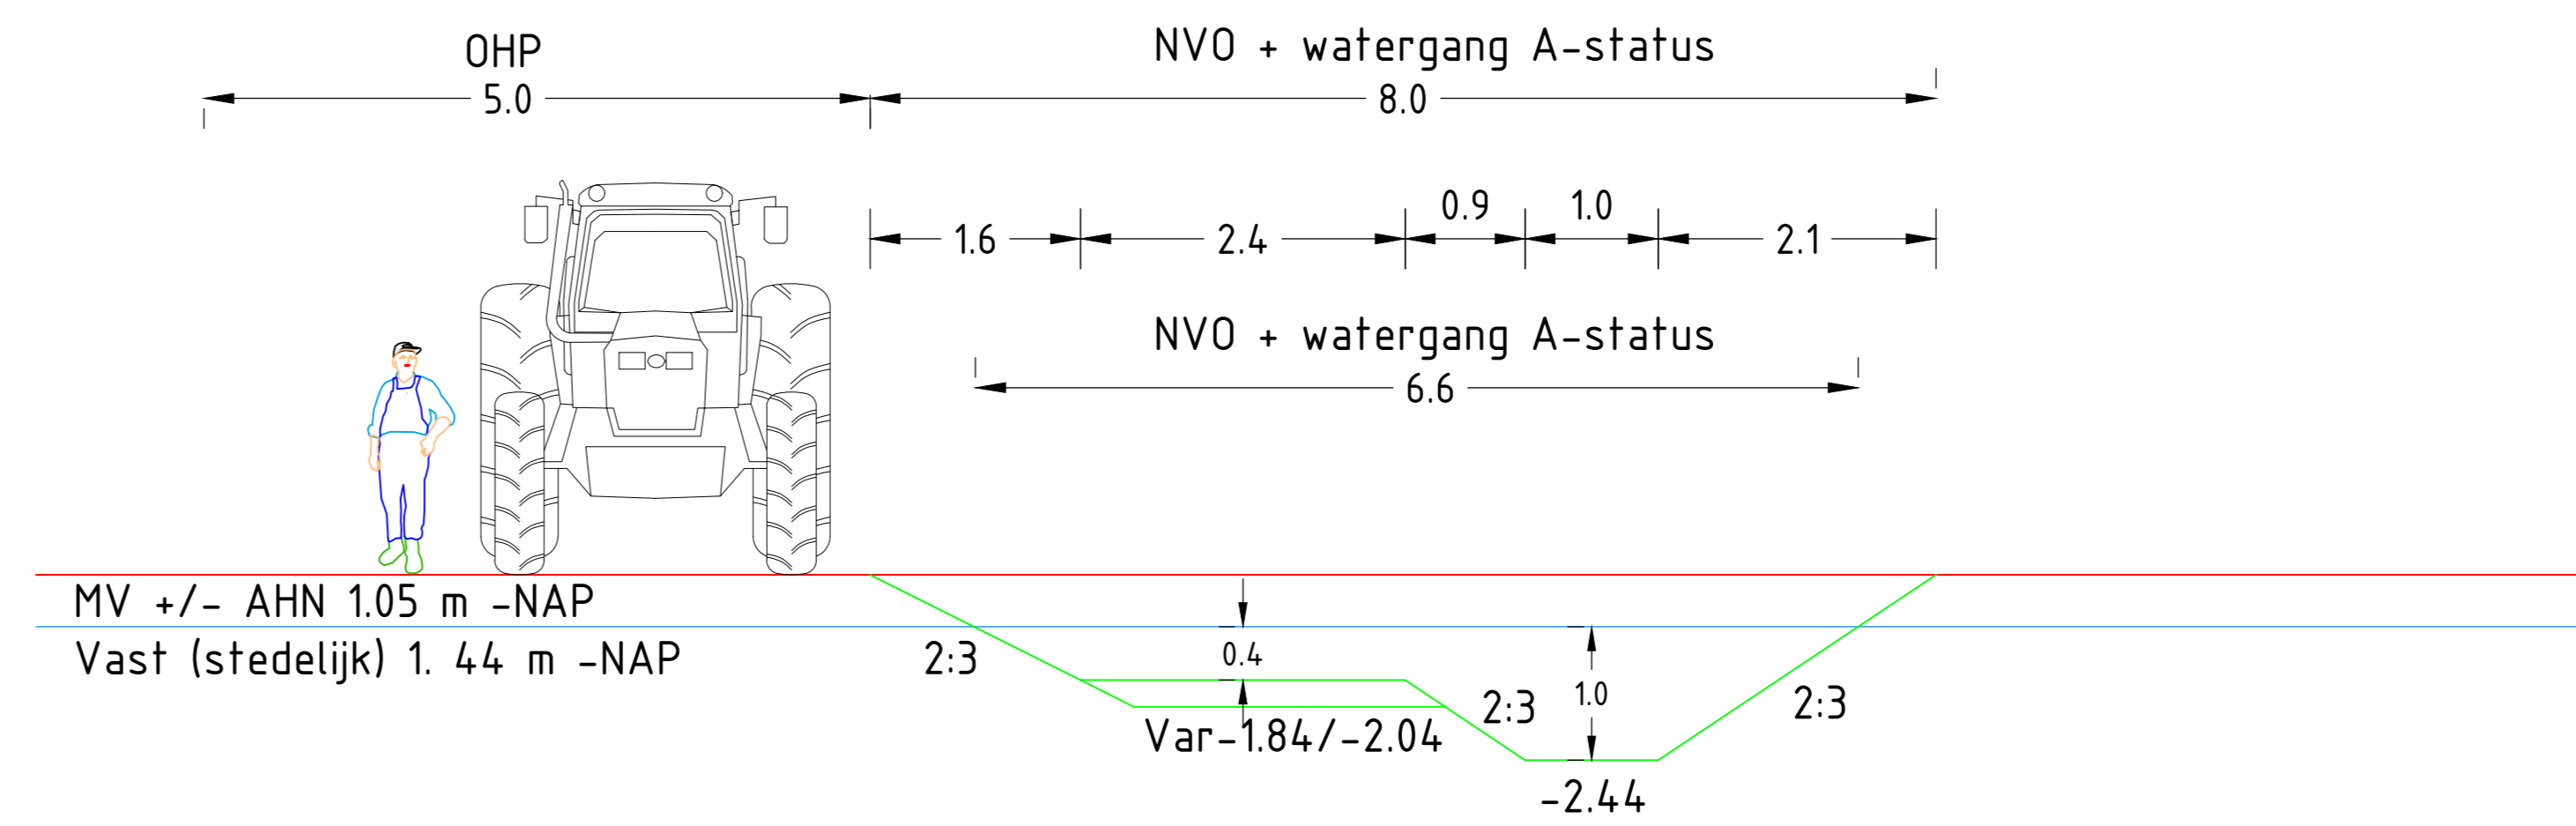

### DWP D-D

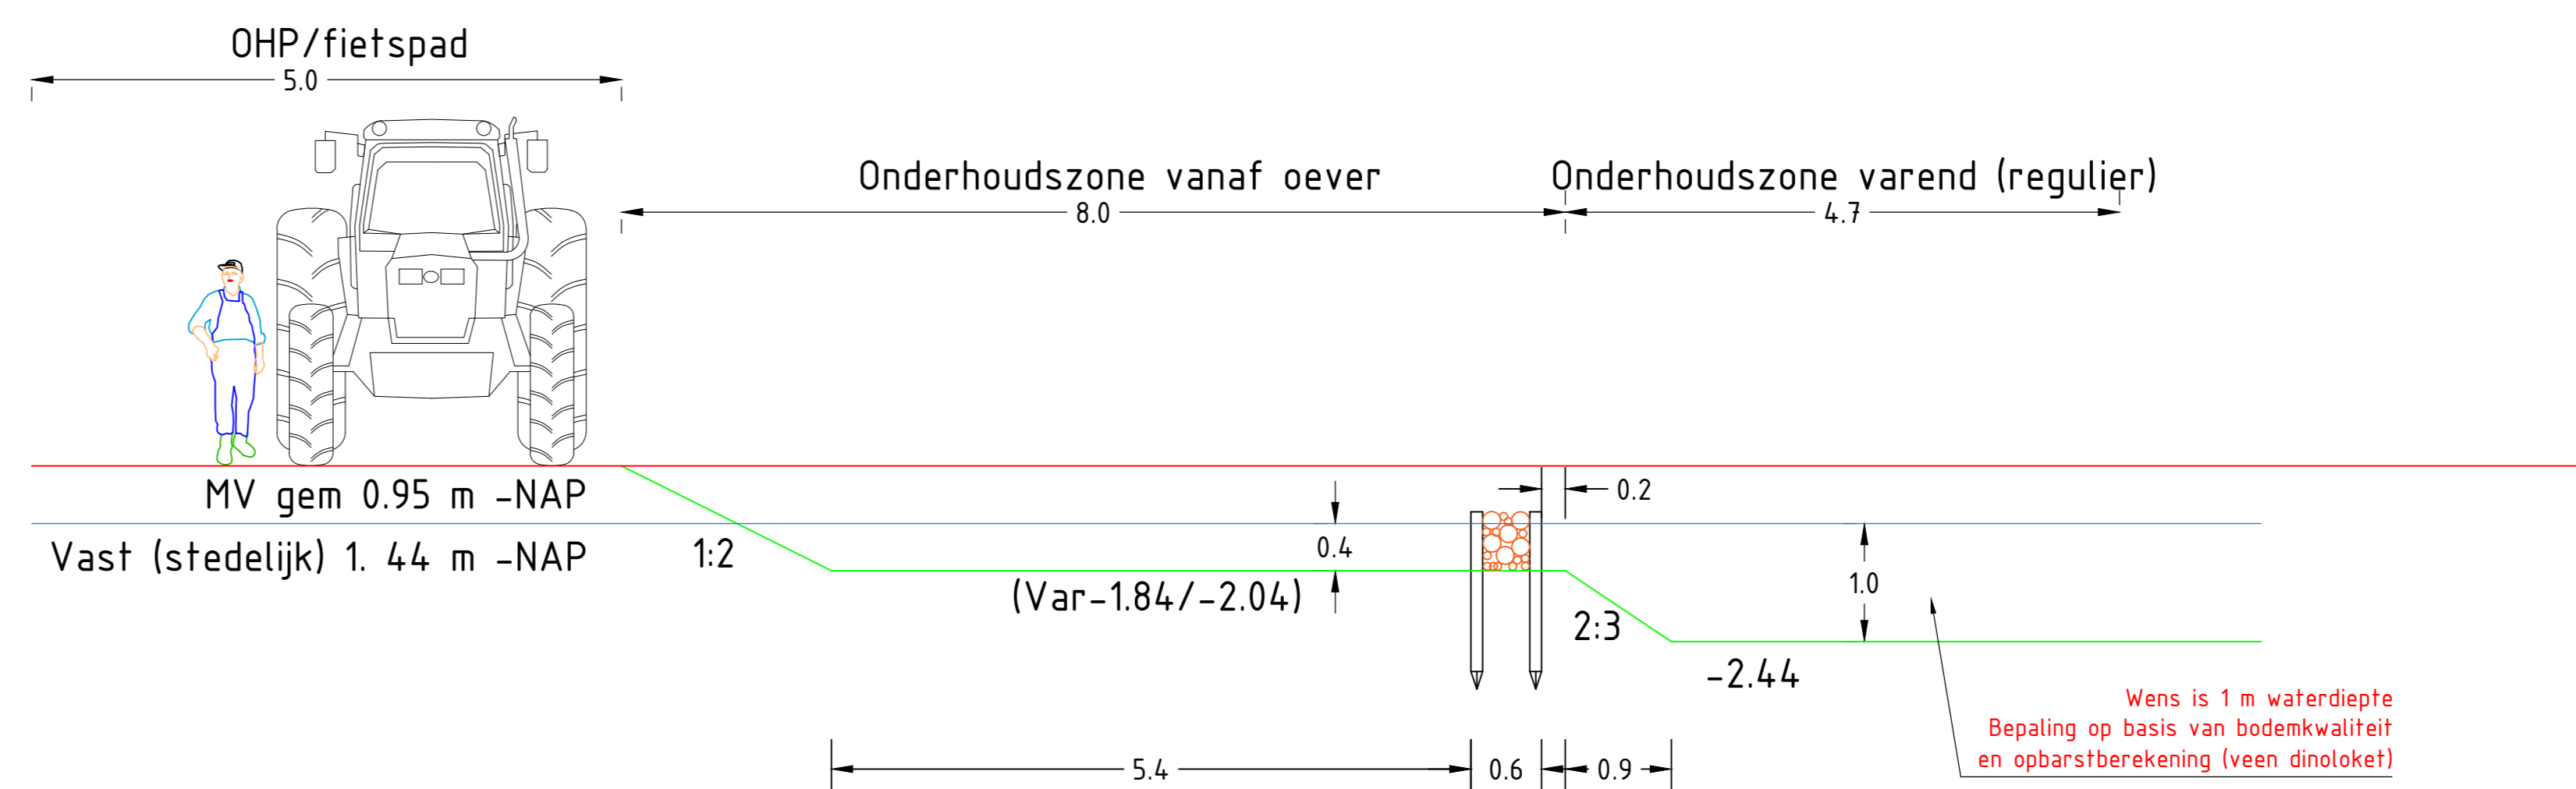

Versie:	Datum:	Omschrijving:	Getekend:	Gecontroleerd:
Project: 100215.2 Waterberging Ameide				
SO Waterberging Ameide oost en west				
Onderdeel:	Schetsontwerp	Datum:	Blad:	1 van 1
Projectnr:	100215.4	31-05-2022	Status:	Concept
Geometrie:	R.M.	Gecontroleerd:	Versie:	1:50 - 1:500
Besteknr:	-	Tekeningnr:	Formaat:	A0
Documentaart: Tekening				
Wetgeveggenaar: Waterschap Rivierland				