




kadastrale gemeente
GRD
sectie : D no.04125 deels

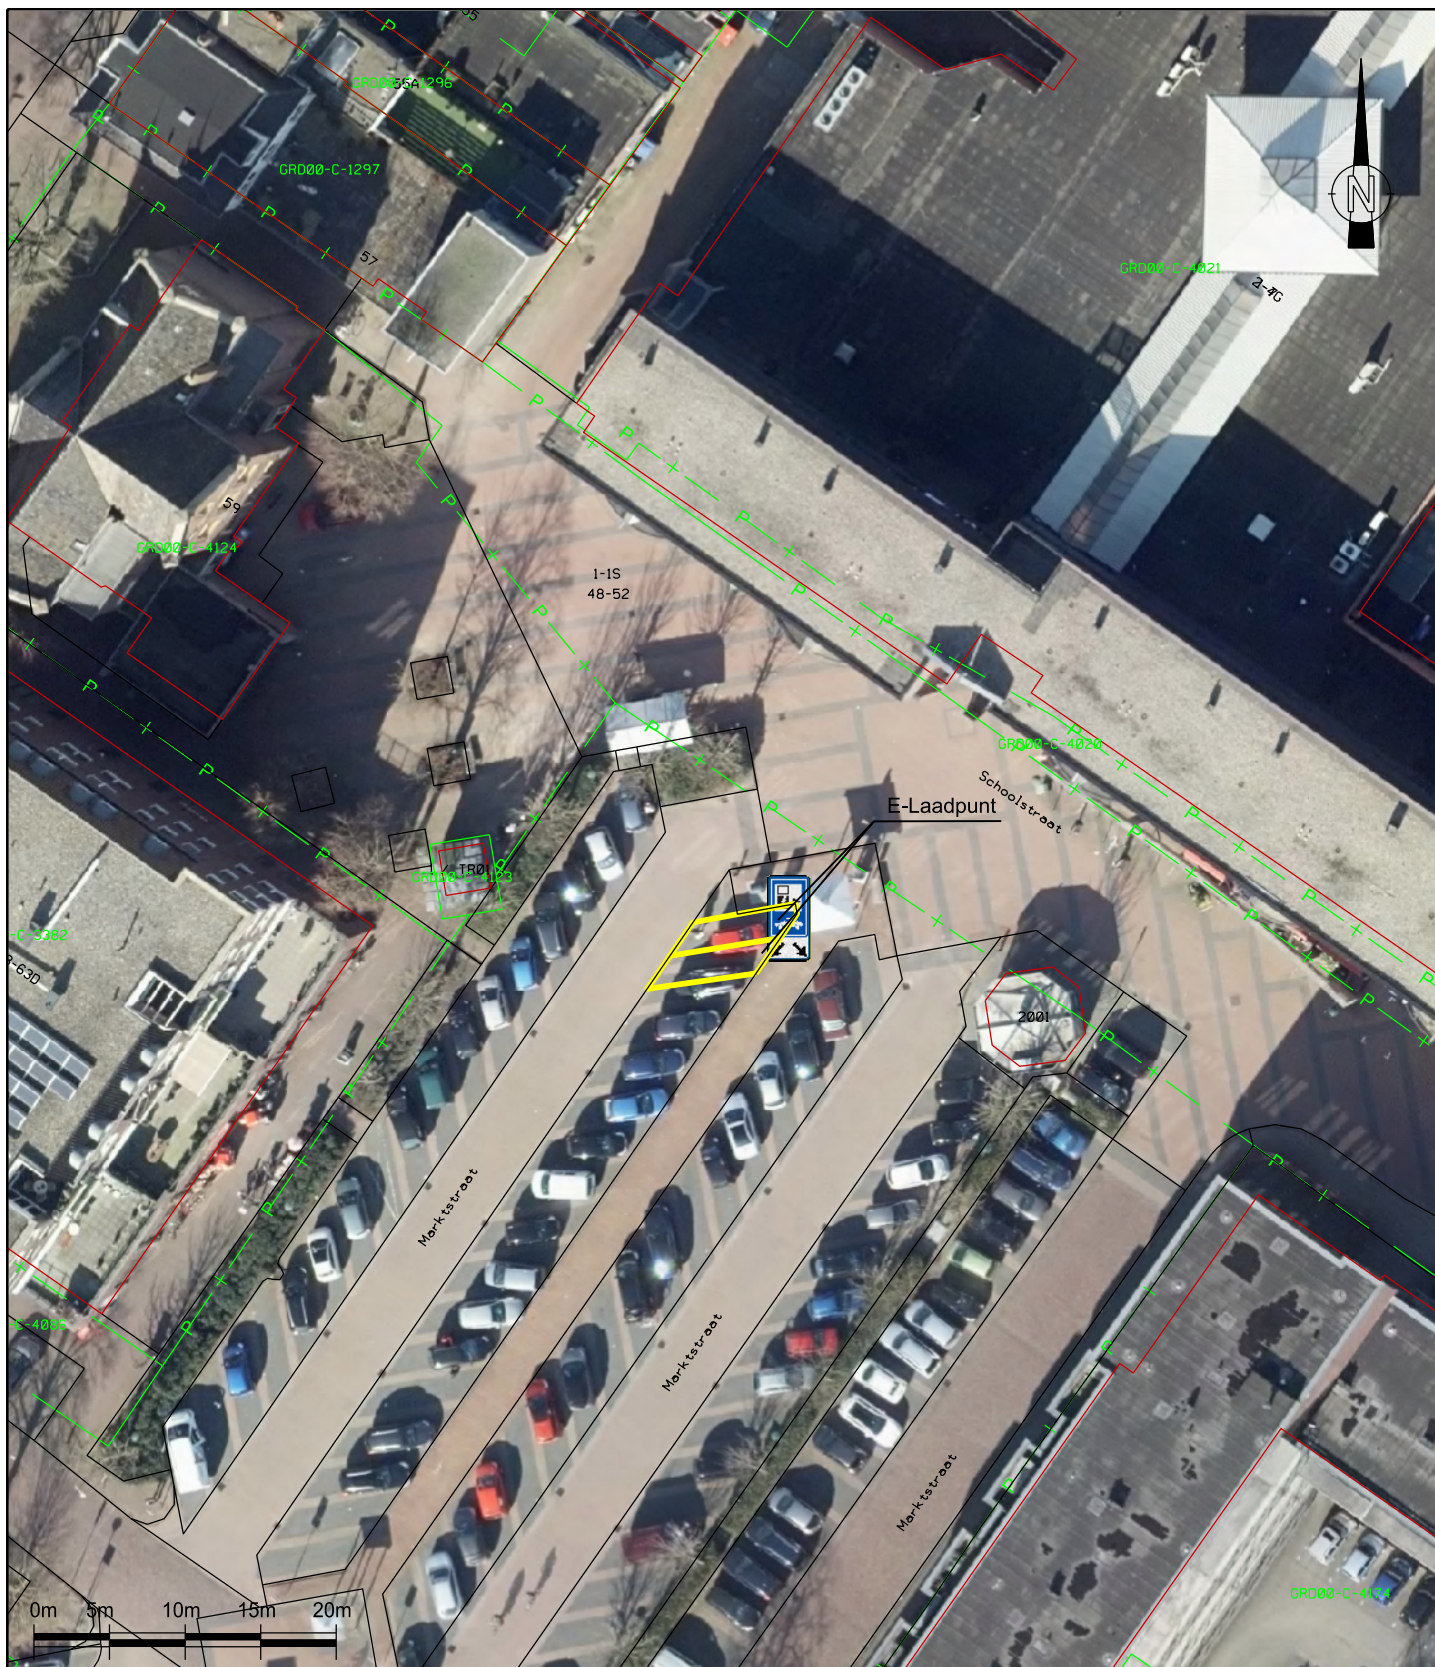

E-Laadpunt

De (kadastrale) gegevens op deze tekening zijn niet bindend en puur informatief. De exacte ligging van de perceelsgrenzen worden alleen door het Kadaster bepaald. De maten en oppervlakten in deze tekening kunnen afwijken van de definitieve Inmetting.



Afdeling : Omgevingsdomein

Postbus 10,000
9244 ZP Beetsterzwaag

Hoofdstraat 82
9244 CR Beetsterzwaag

T (0512) 386222
F (0512) 381875

gemeente@opsterland.nl
www.opsterland.nl

Opdrachtgever R.Bade	Getekend door M.Purcaro	Schaal 1:500	Datum 07-09-2022	Formaat A4
Besteknummer —	Blad —	Aantal —	Documenttype tekening	Bestandsnaam Gk-E Laadpunt-Marktstraat 2001-2022-09-07.dgn
Project E-Laadpunt				
Onderdeel Gorredijk Marktstraat 2001				