


DWARSDOORSNEDE BUITENISOLATIE GEVEL

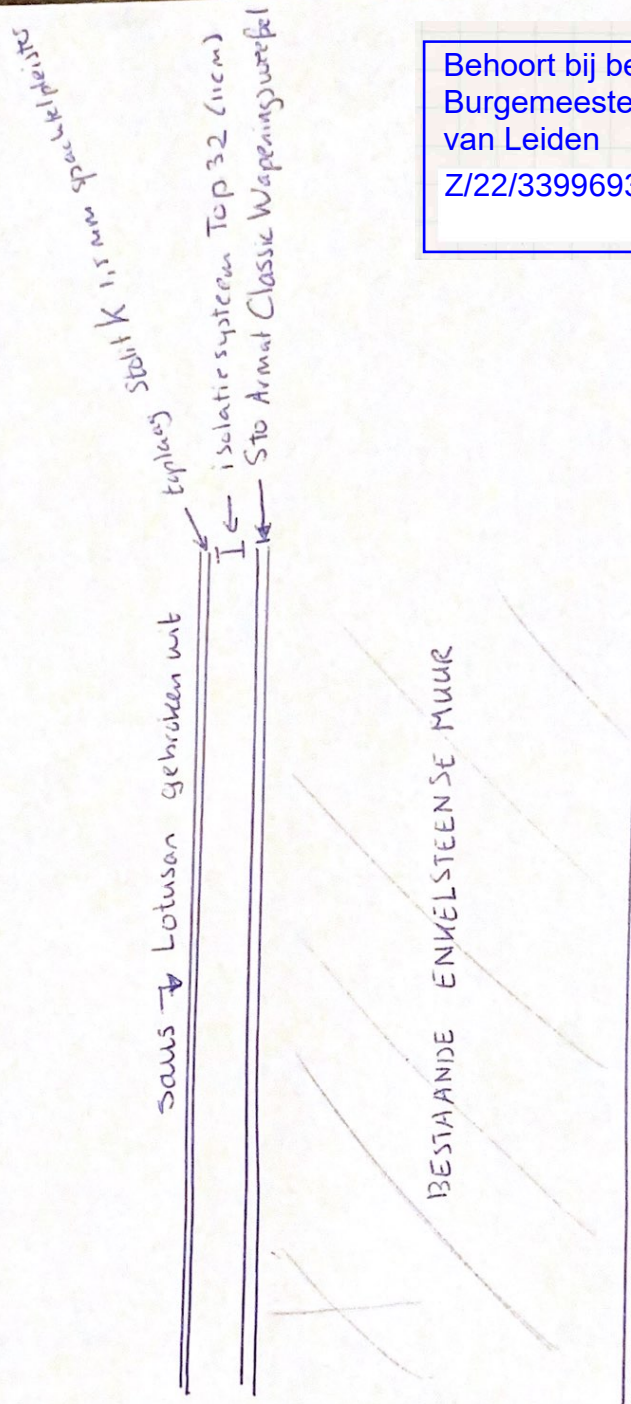

Behoort bij beschikking van
Burgemeester en Wethouders
van Leiden

Z/22/3399693

