

SPRINTER
PERRY

JOSÉ LLORCA ASENSI
INTERNATIONAL PROJECTMANAGER

Behoort bij beschikking van
Burgemeester en Wethouders
van Leiden


Z/22/3407781




VERGUNNINGSAANVRAAG

HAARLEMMERSTRAAT 115 - LEIDEN


projectnummer 220414 | 29 augustus 2022 versie 3

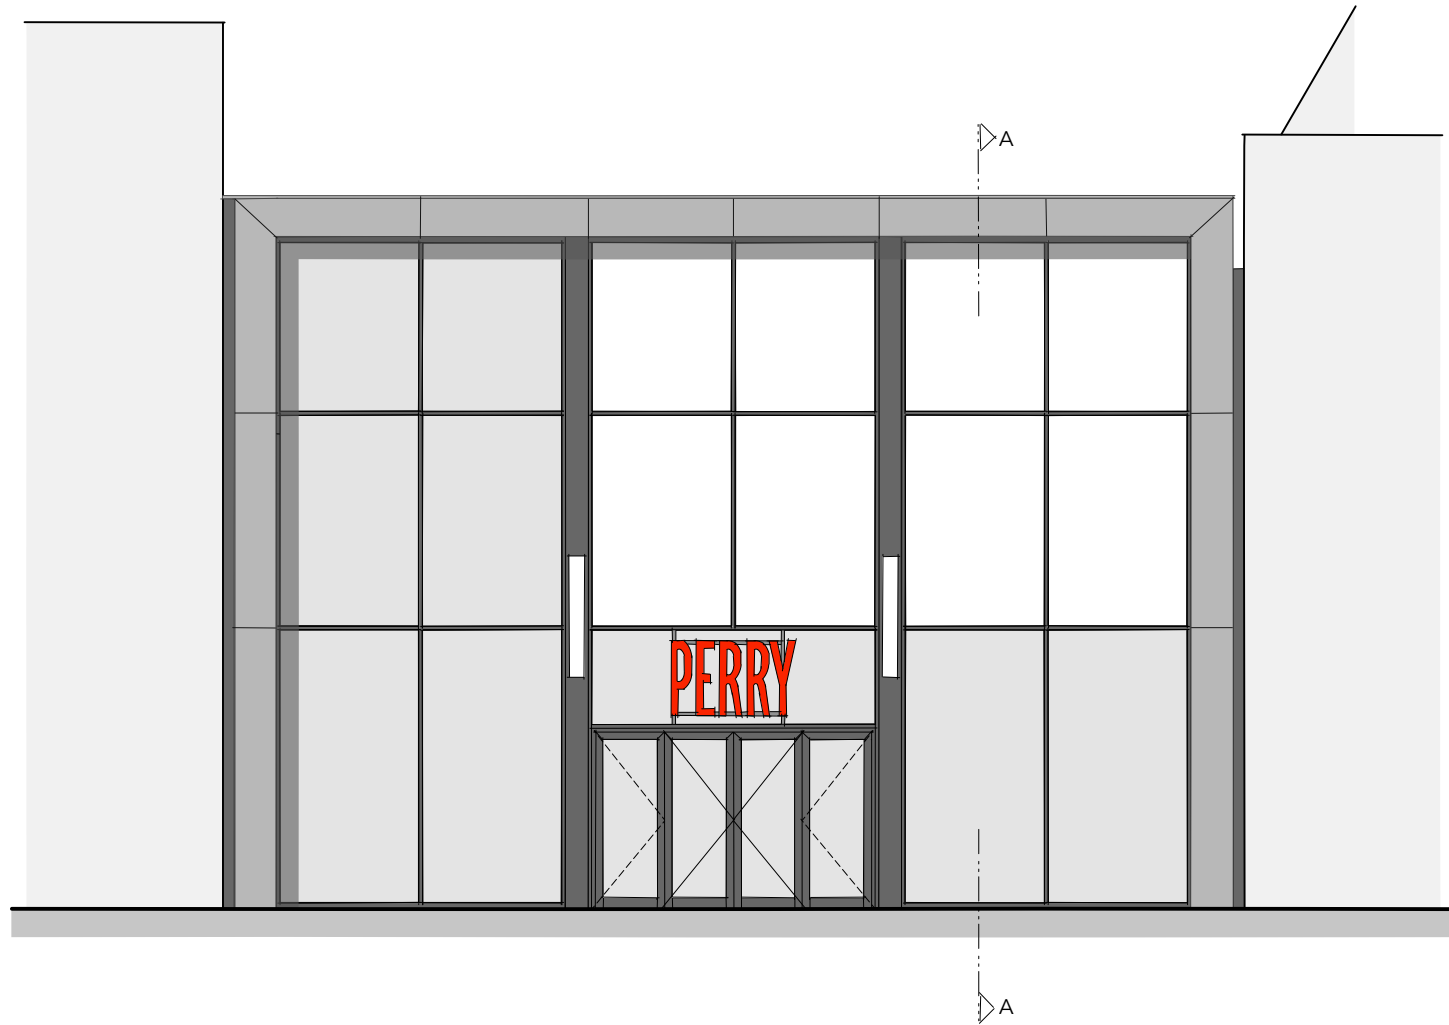

GEVELAANZICHT

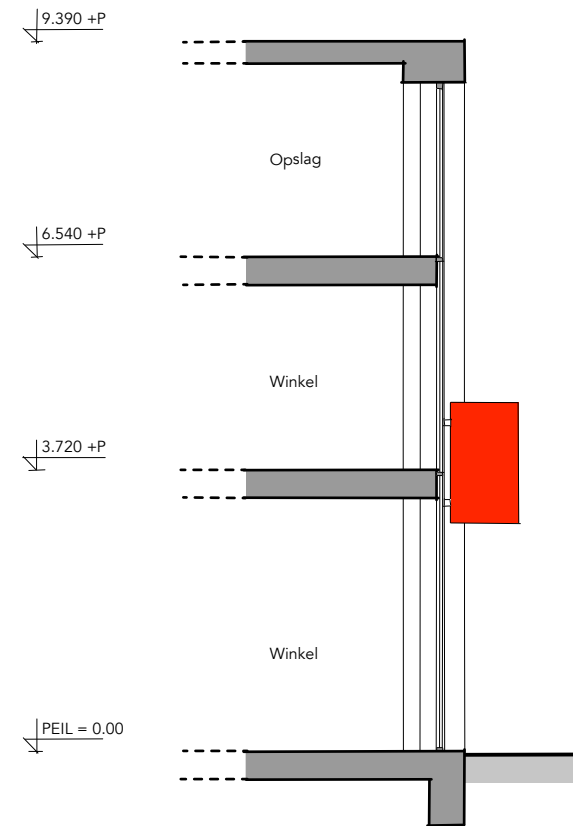


DOORSNEDE A

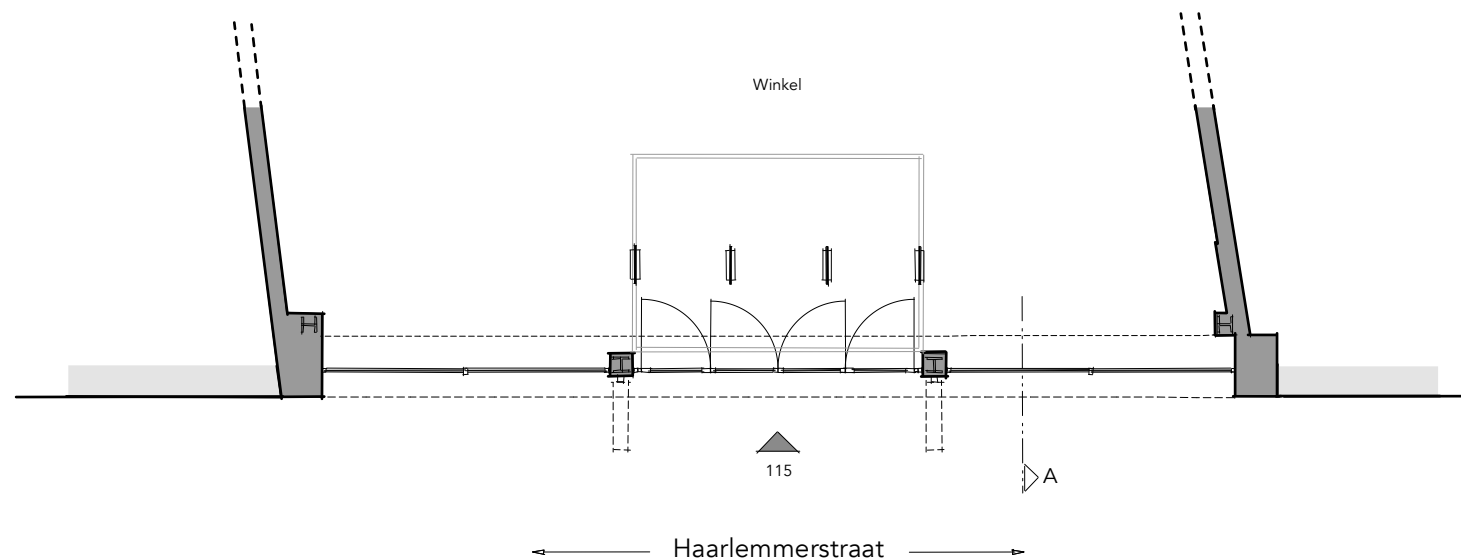


BEGANE GROND




Adres: Haarlemmerstraat 115
Gemeente: Leiden
Sectie: H
Nummer: 2009

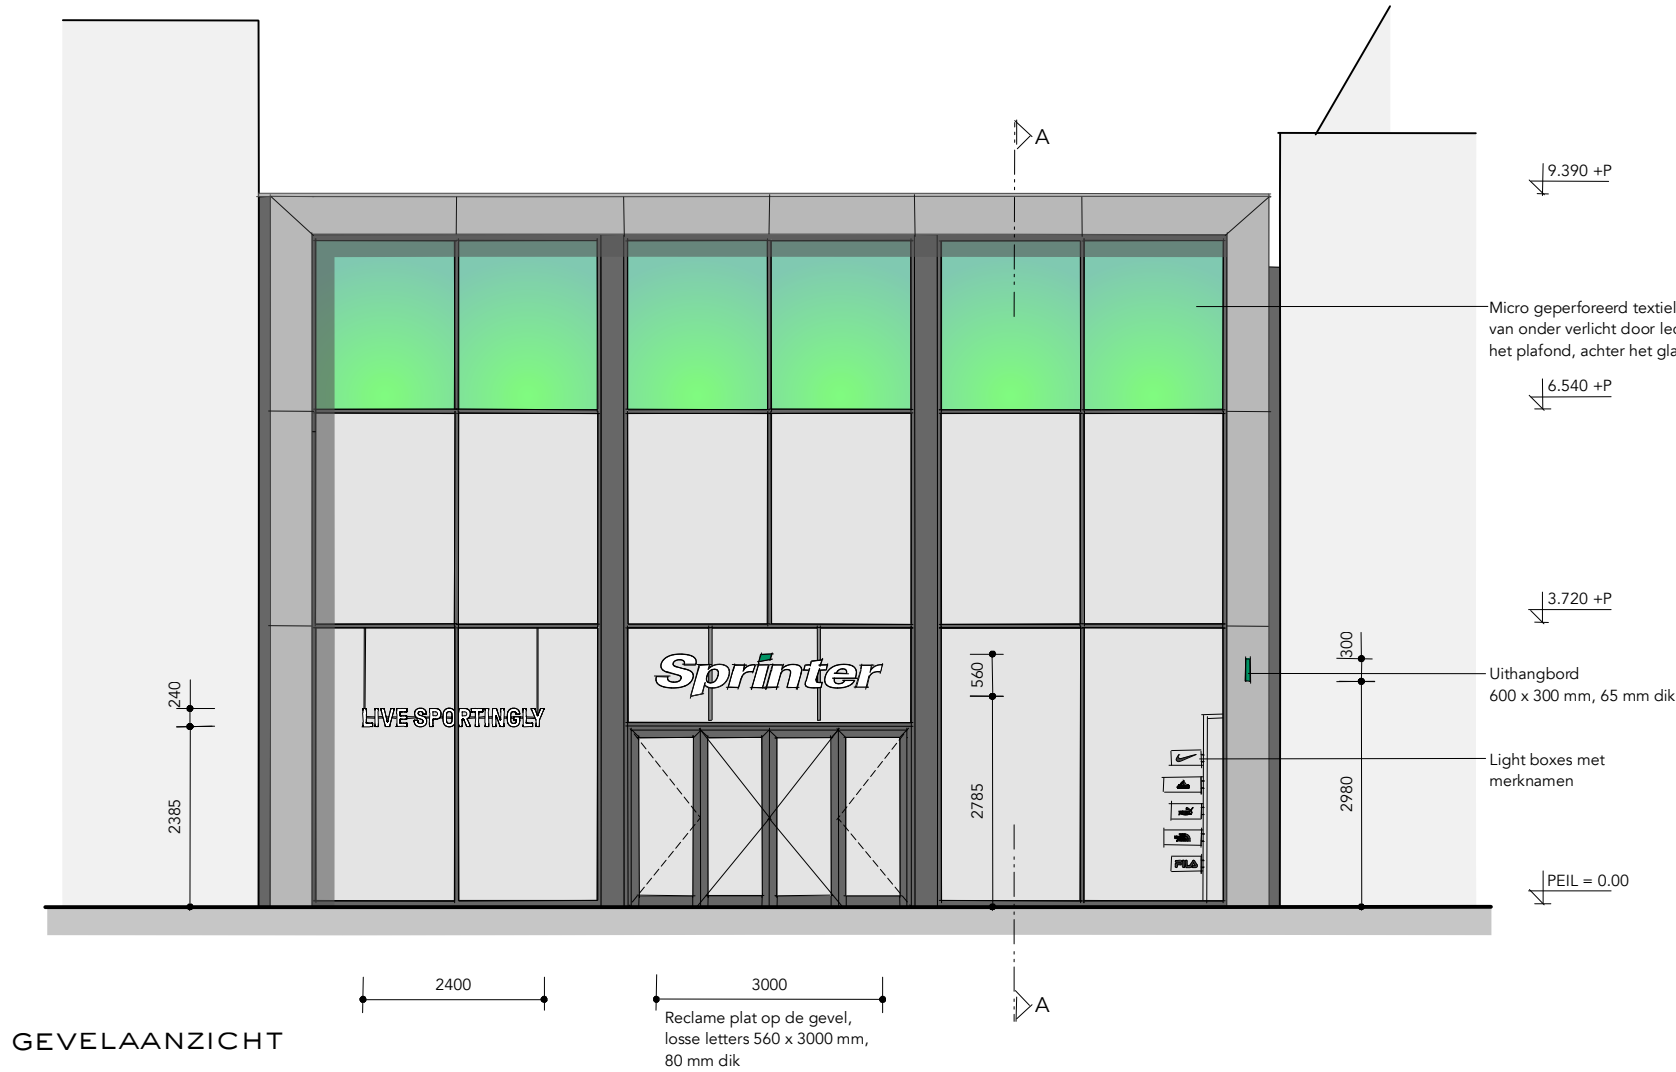


GEVELAANZICHT

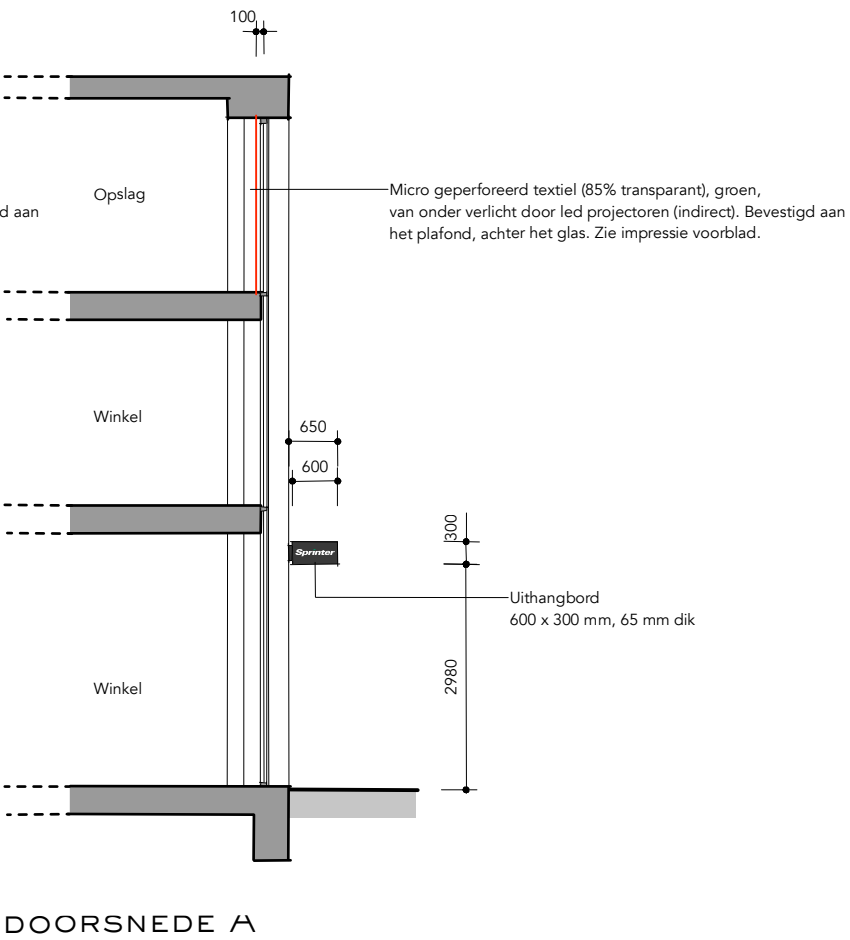


DOORSNEDE A

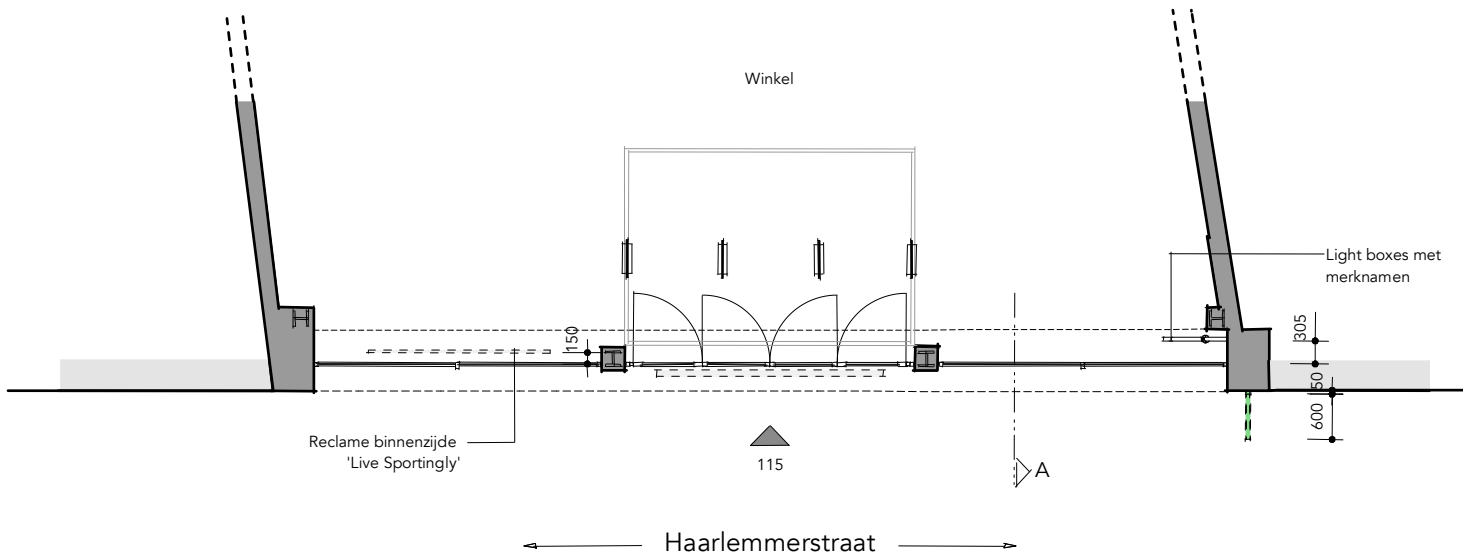

BEGANE GROND

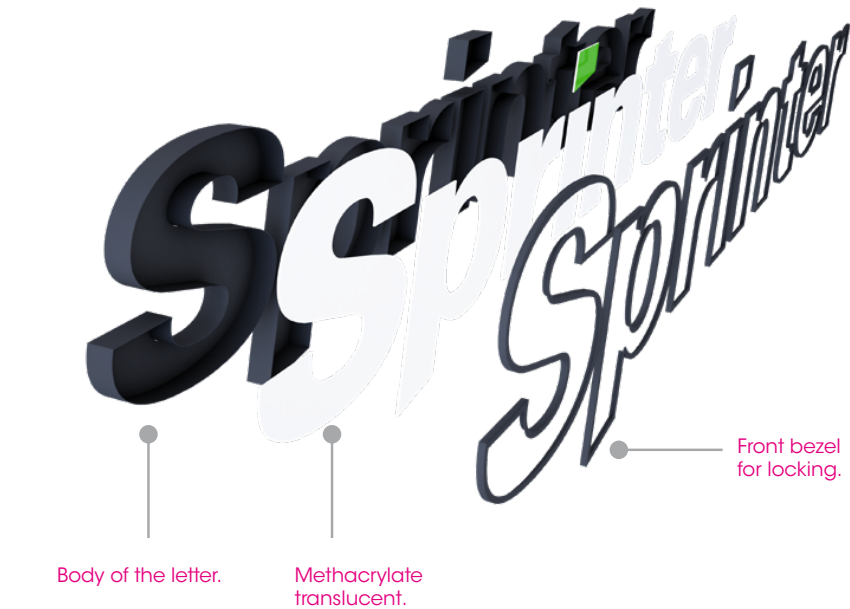

TYPE OF LIGHTING
LED 2W ADLED 12V IP67 6500K
POWER SUPPLY 320 W 12V 25A IP67

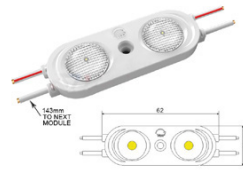

DESCRIPTION

Corporeal sign consisting of a 60 mm deep metal body lacquered in black RAL9005.


Translucent white methacrylate front, where the dot of the "i" will be in Pantone 369C green.

Acrylic plexiglas fastened with 13 mm wide metal front bezel.


LED lighting with 2W IP67 6500K modules.

The outdoor letters will be attached to a metal frame at the back to be fixed to the ceiling with extendable bars.


LIVE SPORTINGLY

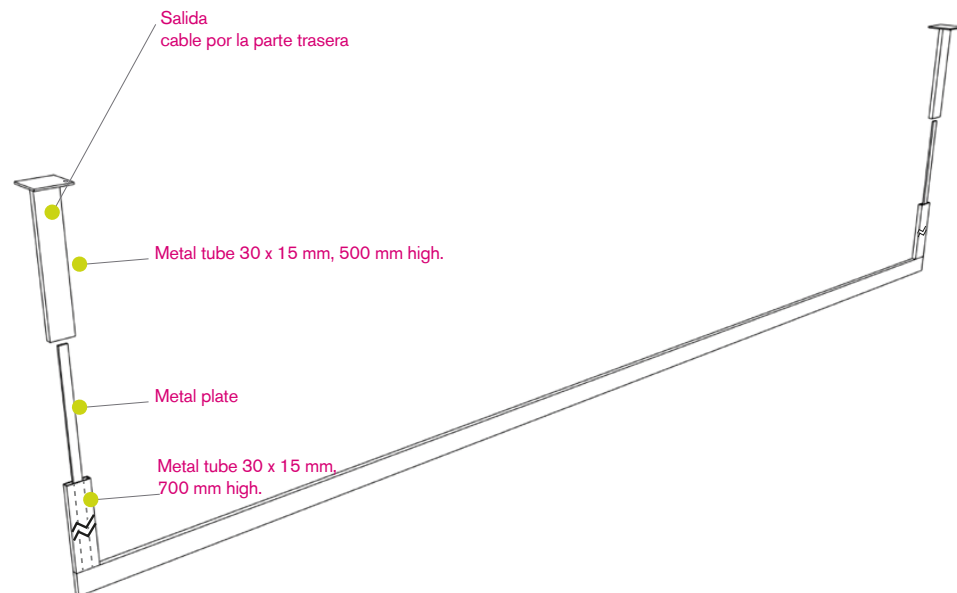

TYPE OF LIGHTING
LED 2W ADLED 12V IP67 6500K
POWER SUPPLY 320 W 12V 25A IP67

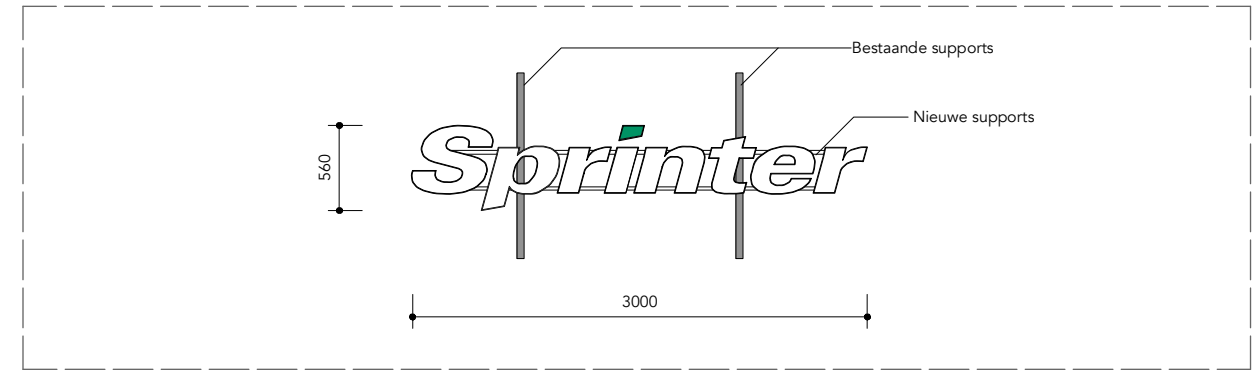

RECLAME PLAT OP DE GEVEL

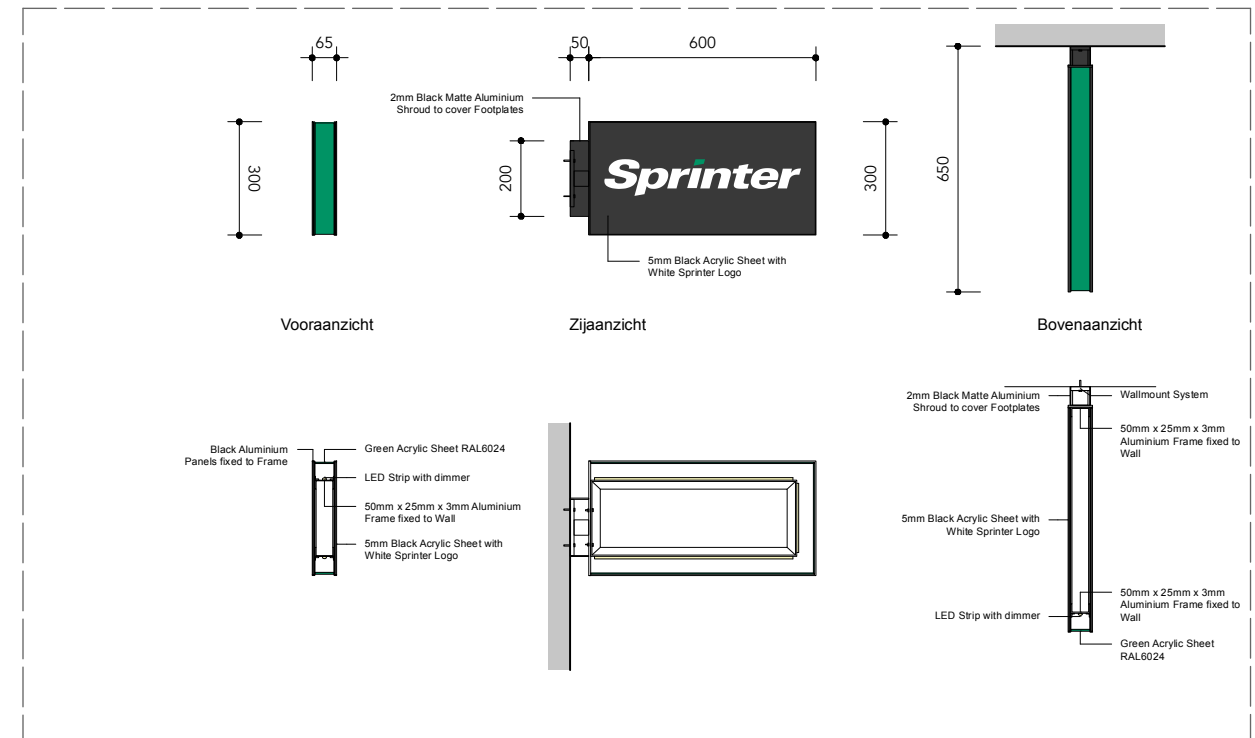

UITHANGBORD