



### Langebrug 63A, Oude situatie plat dak

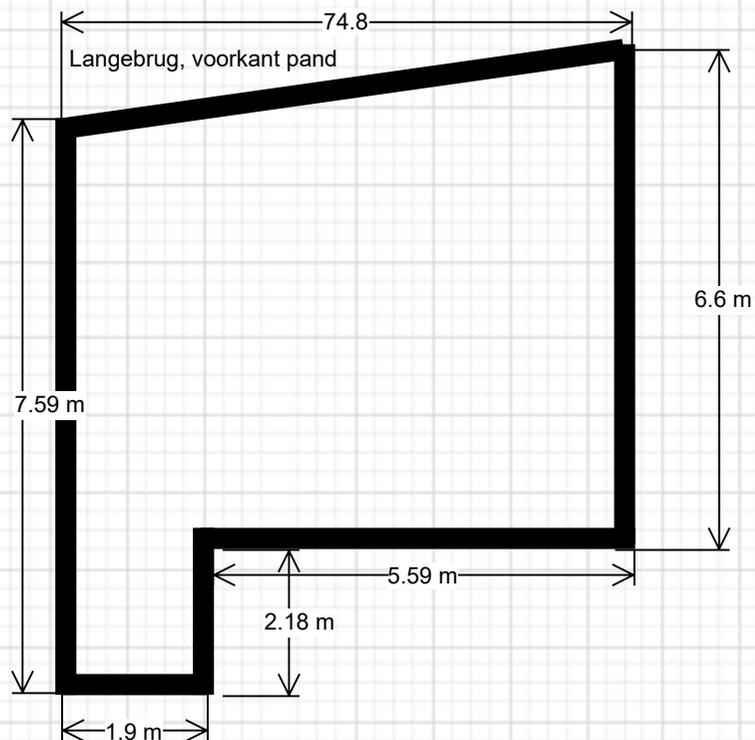

### Langebrug 63A, Nieuwe situatie plat dak

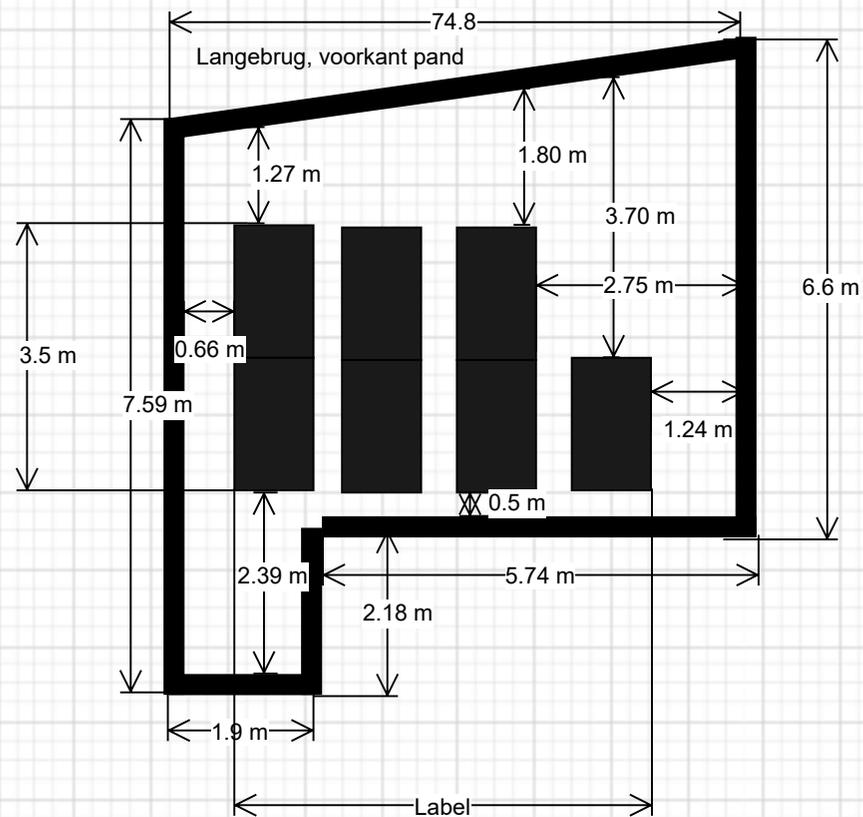

Schaal 1:100

Behoort bij beschikking van  
Burgemeester en Wethouders  
van Leiden

Z/22/3415922

