



Schuin dak, Langebrug 63 oude situatie

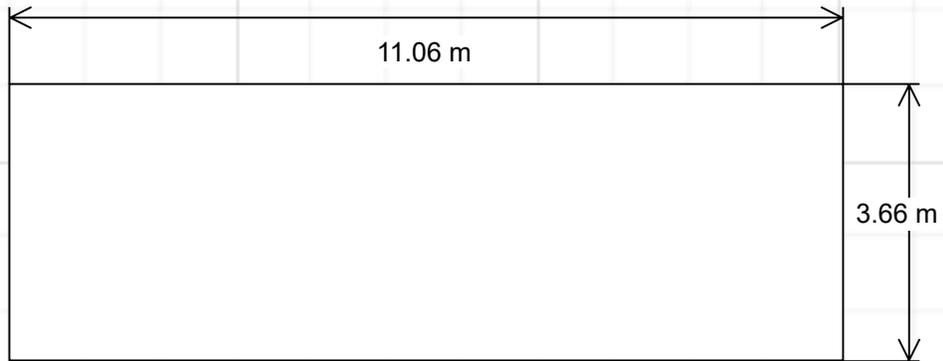

Schuin dak, Langebrug 63 nieuwe situatie

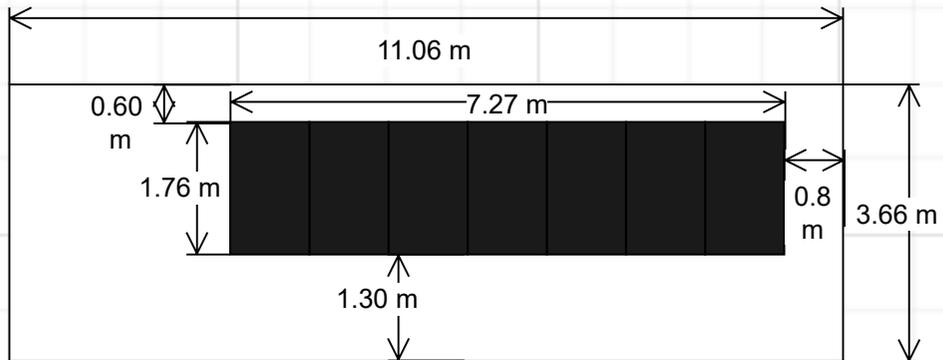

Schaal 1:100

Behoort bij beschikking van
Burgemeester en Wethouders
van Leiden

Z/22/3415922

