


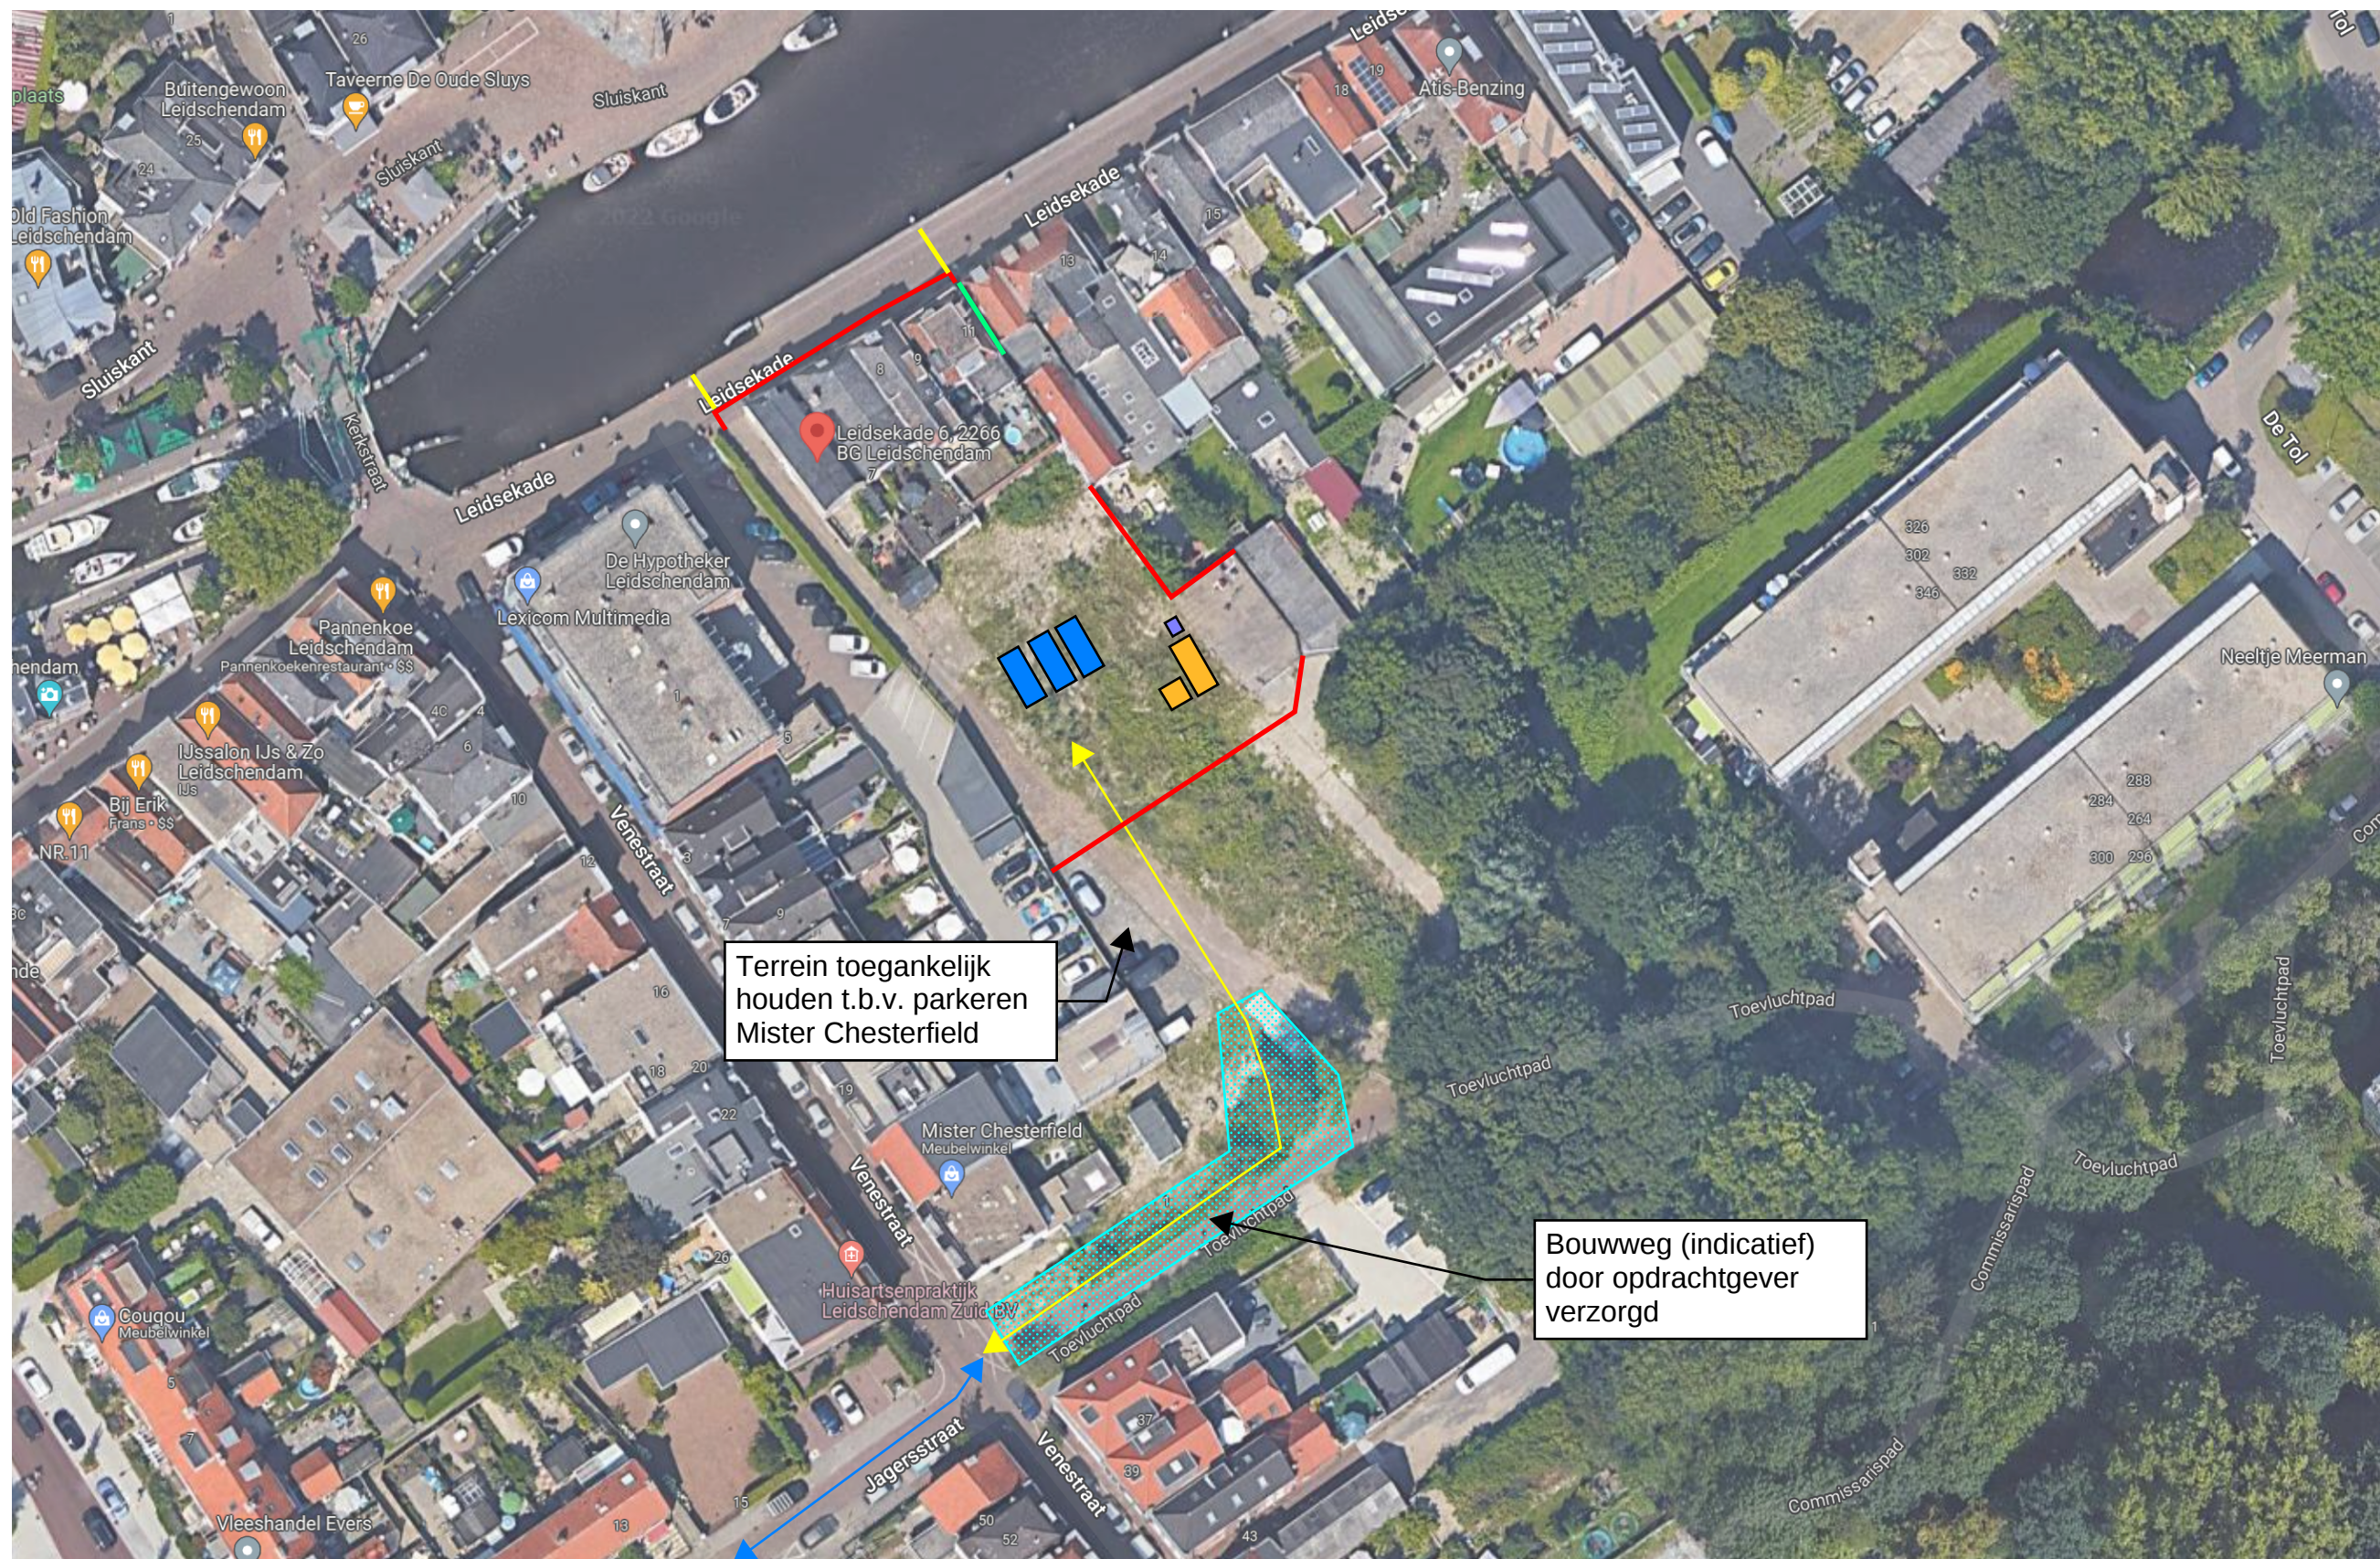

Legenda

- Schaft- en magazijncontainers (indicatief geplaatst)
- Containers t.b.v. afval (indicatief geplaatst)
- Dixi
- Bouwhek
- In-/uitrit werkterrein
- Bouwweg (verzorgd door opdrachtgever)
- Schotten / springmat afscherming tijdens sloop bovenbouw nr. 10

Tijdelijke afzetting tijdens sloop gevels met behulp van verkeersregelaars die passanten langs laten wanneer veilig

Aan- en afvoerroute

Toelichting

Transport van materieel en materiaal vindt plaats via de achterzijde van de te slopen panden zodat de drukke Leidsekaade ontlast wordt. Het hekwerk aan de Leidsekaade wordt t.p.v. het trottoir / rijweg geplaatst. Zodra de gevels grenzend aan de Leidsekaade worden gesloopt wordt de Leidsekaade tijdelijk geheel afgezet en wordt eventueel een verkeersregelaar ingezet om verkeer te begeleiden (verkeer door te laten wanneer mogelijk en tegen te houden wanneer nodig).



Blad: 1/1

Betreft: Bouwplaats

Project: 546408 Leidsekaade 6-10 Utrecht

Versie: 01

Datum: 28-08-2022

Getekend: Vlasman BV /