


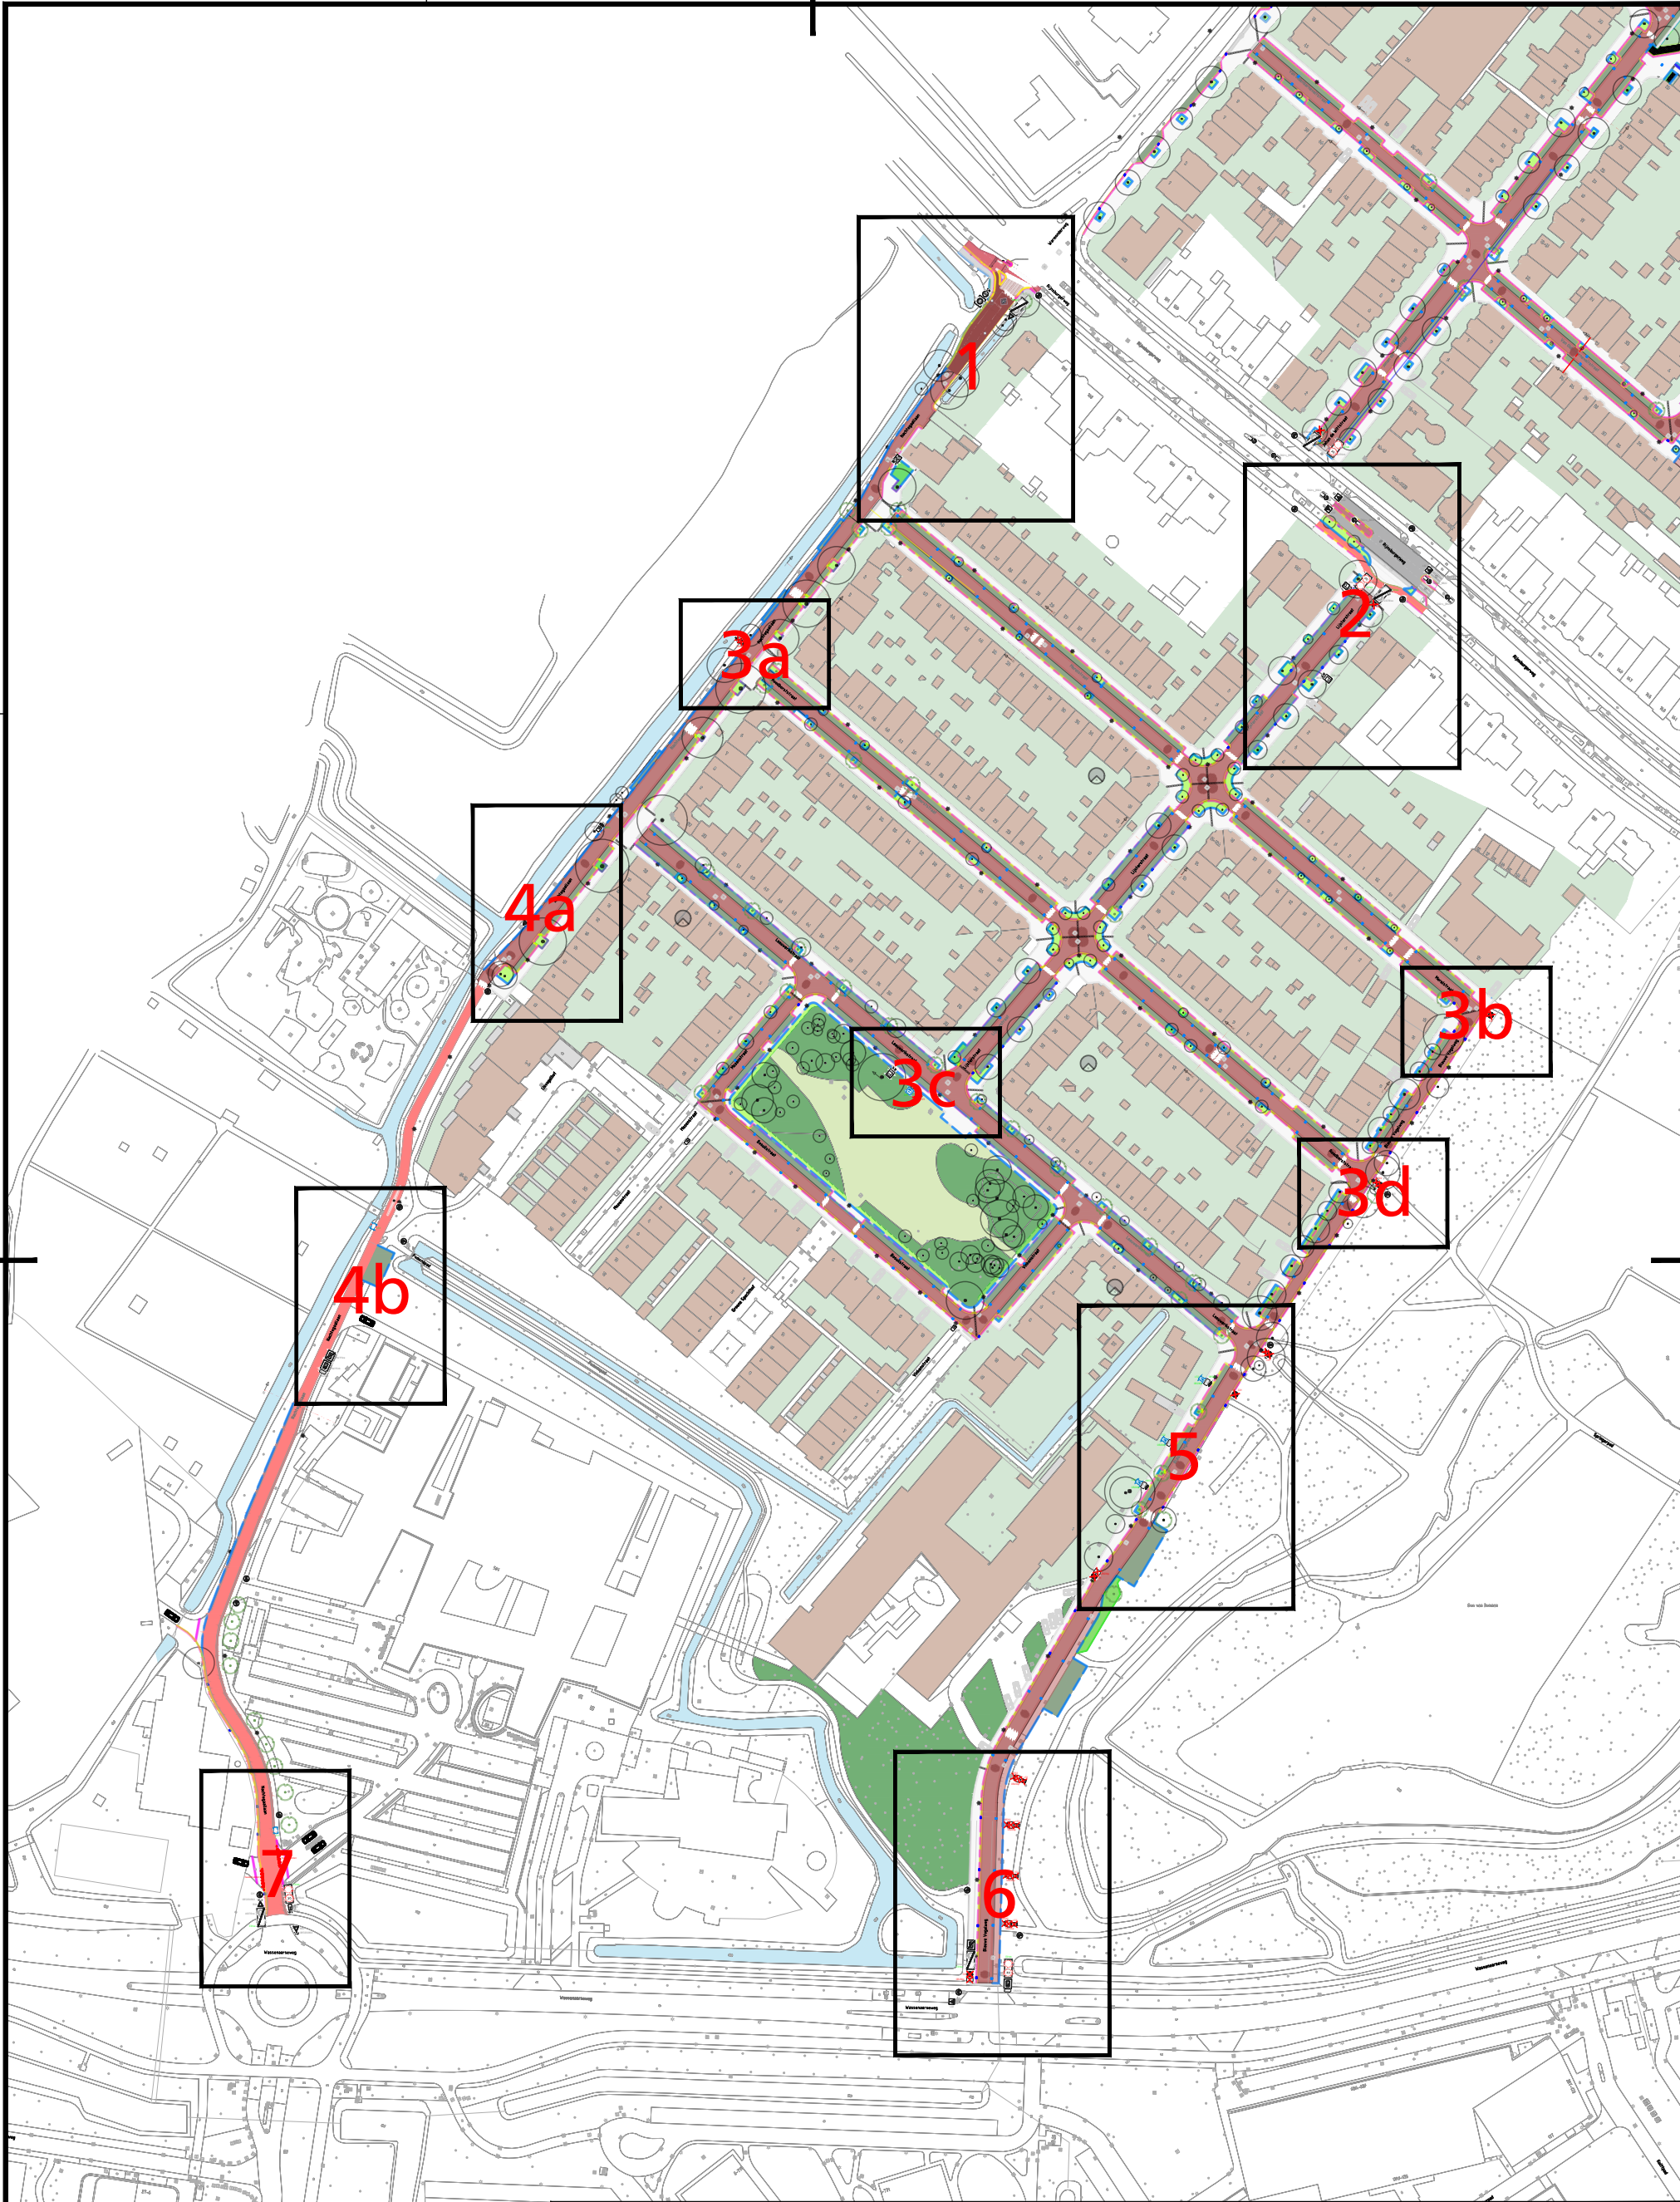

Project Verkeersbesluit Vogelwijk Onderwerp Overzichtstekening							 ▽▽ NIEUW  BESTAAND  VERWIJDEREN
Getekend door	Gecontroleerd door	Blad	Aantal	Documentsoort	Documentstatus	Contractnummer:	
TH	RK	1	8	Tekening	Definitief	—	
Datum uitgifte	Gezien door	Schaal	Formaat	Versienummer	Zaaknummer:	Documentnummer:	
05-04-2022	DvZ	1:2000	A3S	—	Z/22/3343880	4018058-VGL-OT	
Gemeente Leiden Duurzame Leefomgeving		 Leiden		Stationsplein 107 Postbus 9100, 2300 PC Leiden Tel. 14071			



Project

Verkeersbesluit Vogelwijk

Onderwerp

Beborderingstekening

Getekend door

TH

Gecontroleerd door

RK

Blad

2

Aantal

8

Documentsoort

Tekening

Documentstatus

Definitief

Contractnummer:

-

Datum uitgifte

05-04-2022

Gezien door

DvZ

Schaal

1:250

Formaat

A3S

Versienummer

-

Zaaknummer:

Z/22/3343880

Gemeente Leiden

Duurzame Leefomgeving

 Leiden

Stationsplein 107

Postbus 9100, 2300 PC Leiden

Tel. 14071

Documentnummer:

4018058-VGL-01


NIEUW



BESTAAND


VERWIJDEREN

Project Verkeersbesluit Vogelwijk							 ▽ ▽ NIEUW	 BESTAAND	 VERWIJDEREN
Onderwerp Beborderingstekening									
Getekend door TH	Gecontroleerd door RK	Blad 3	Aantal 8	Documentsoort Tekening	Documentstatus Definitief	Contractnummer: -			
Datum uitgifte 05-04-2022	Gezien door DvZ	Schaal 1:250	Formaat A3S	Versienummer -	Zaaknummer: Z/22/3343880				
Gemeente Leiden Duurzame Leefomgeving						Documentnummer: 4018058-VGL-02			
 Leiden						Stationsplein 107 Postbus 9100, 2300 PC Leiden Tel. 14071			

Getekend door TH	Gecontroleerd door RK	Blad 3	Aantal 8	Documentsoort Tekening	Documentstatus Definitief	Contractnummer: -
Datum uitgifte 05-04-2022	Gezien door DvZ	Schaal 1:250	Formaat A3S	Versienummer -	Zaaknummer: Z/22/3343880	
 Gemeente Leiden Duurzame Leefomgeving					Stationsplein 107 Postbus 9100, 2300 PC Leiden Tel. 14071 Documentnummer: 4018058-VGL-02	


3a

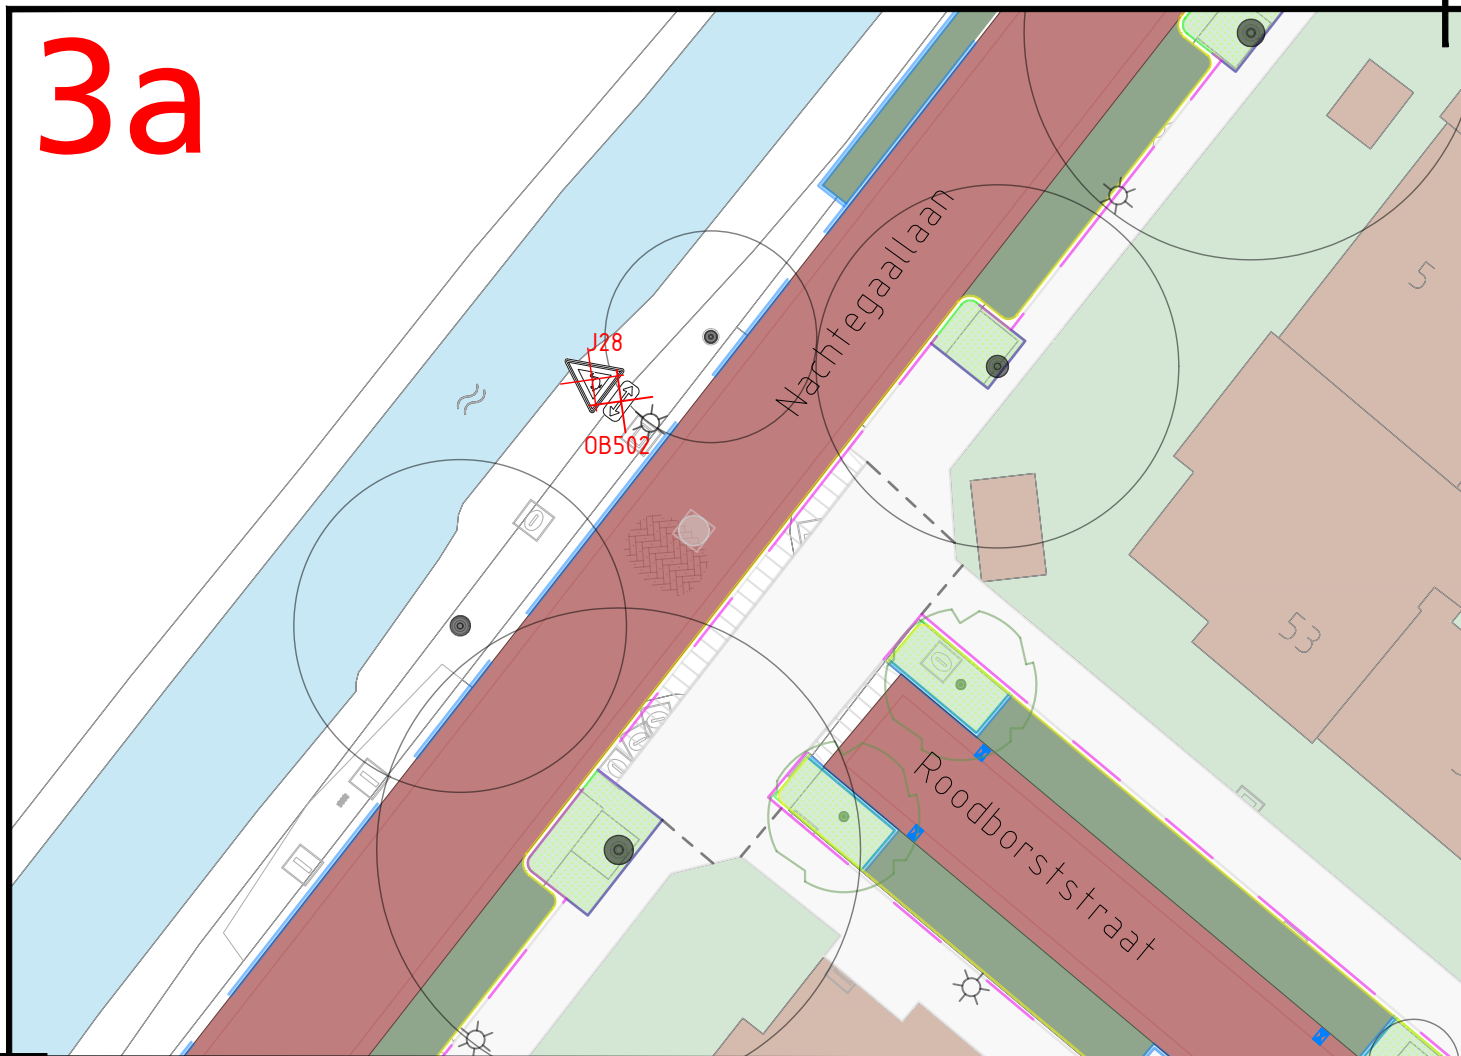


3c



3b

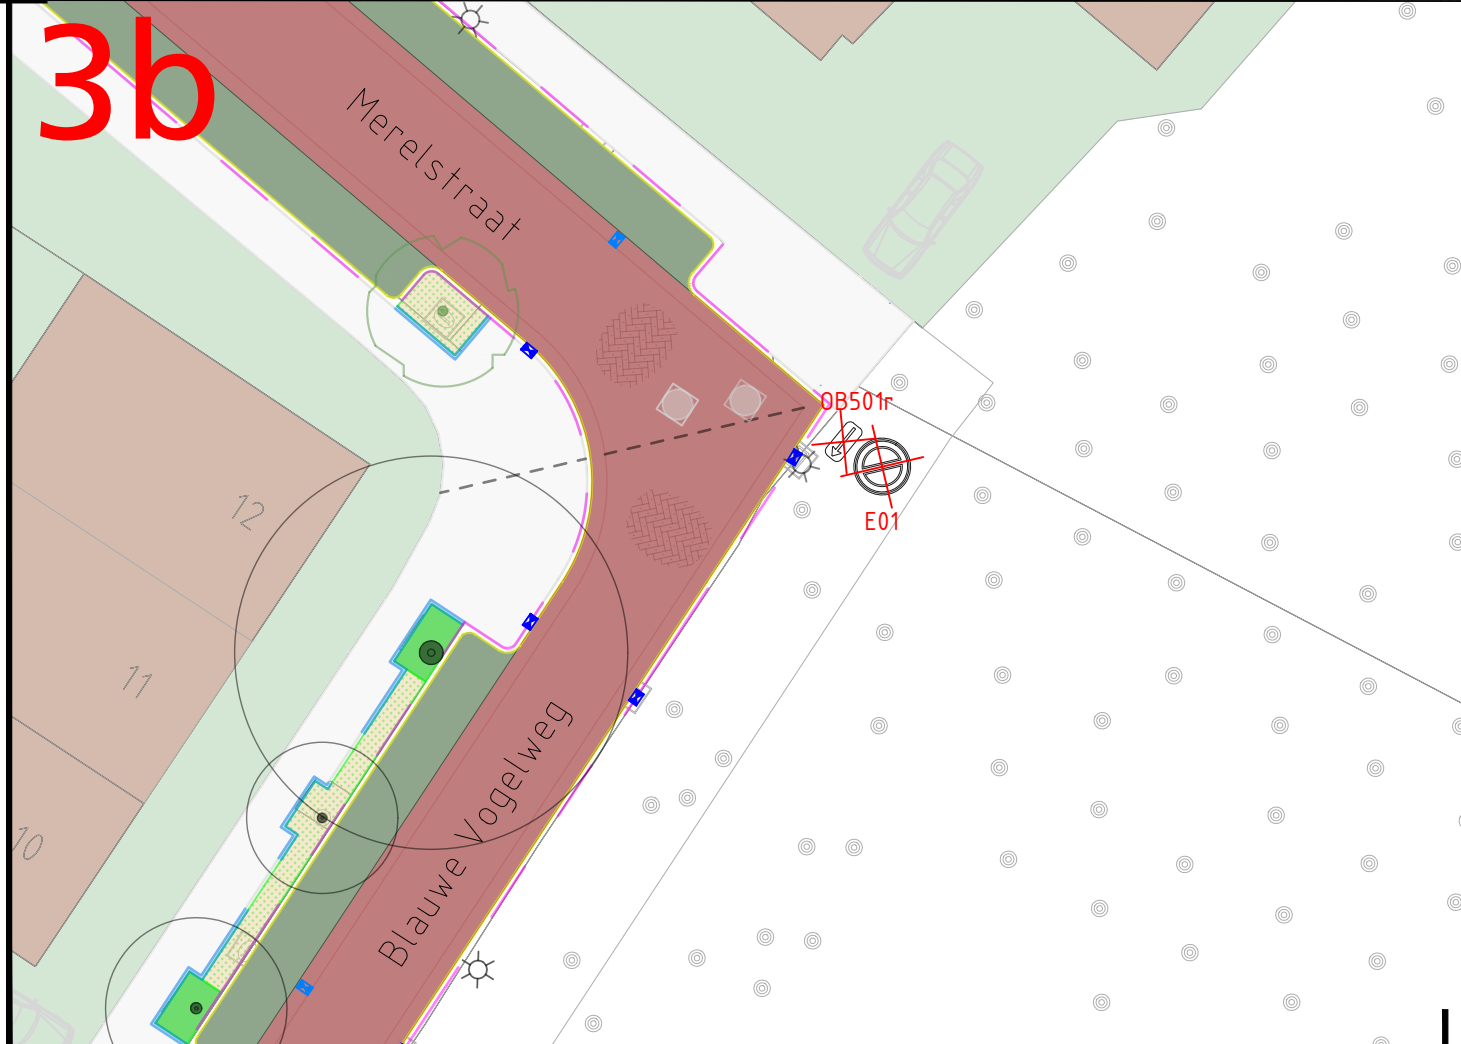


3d

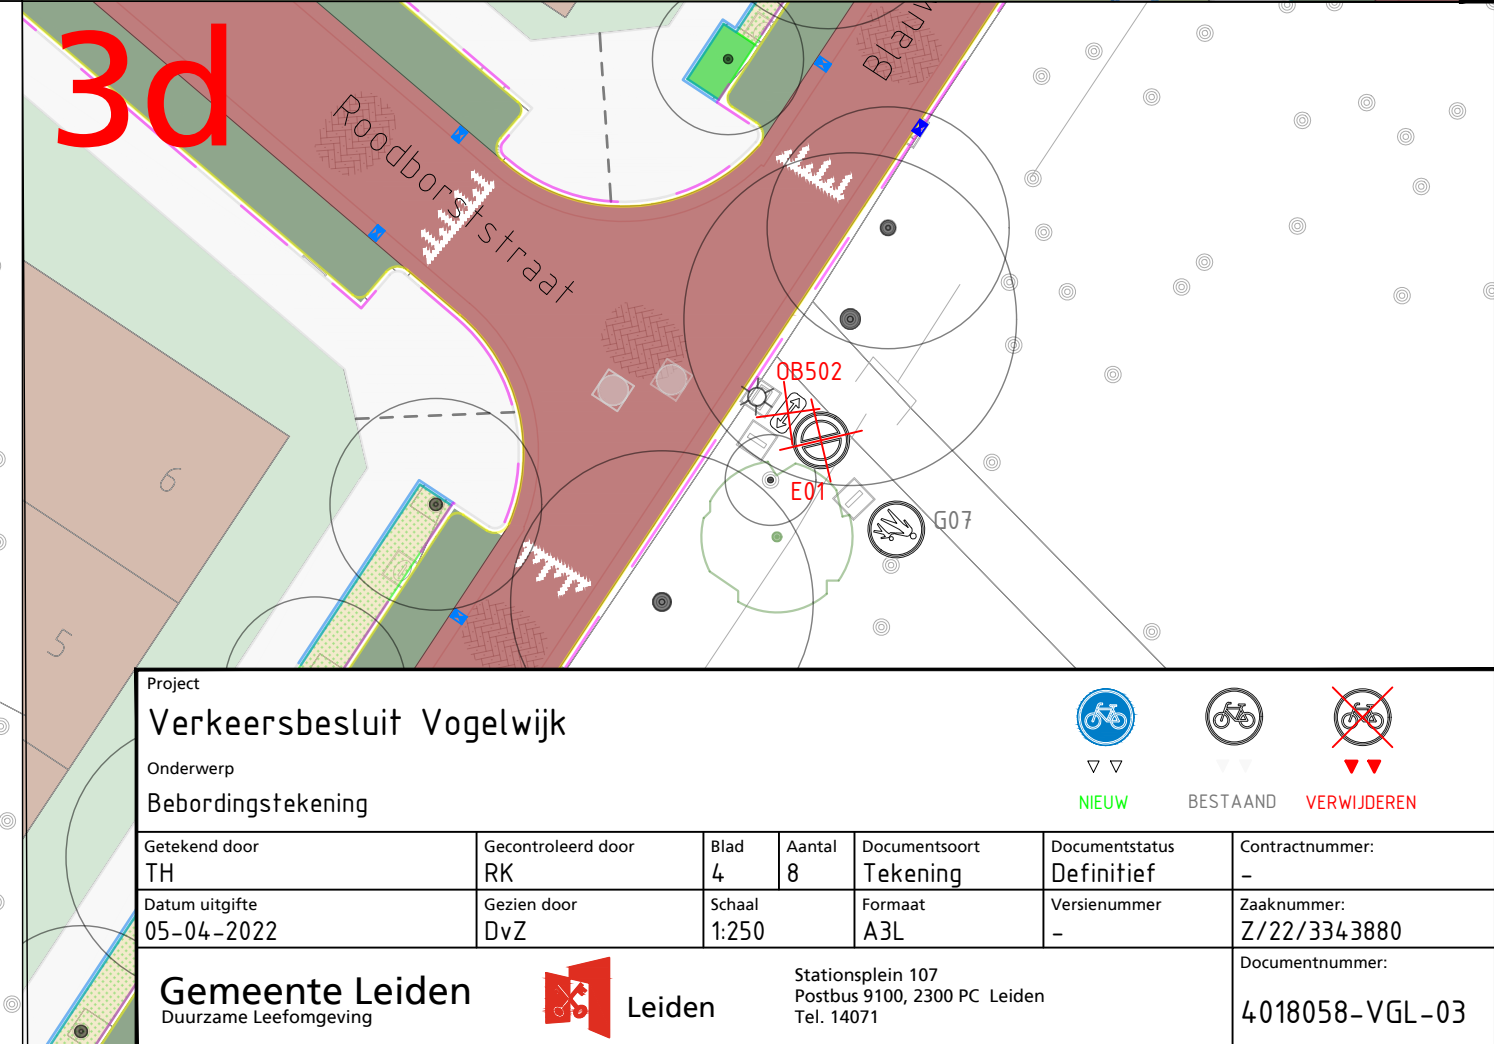


Project Verkeersbesluit Vogelwijk				  		
Onderwerp Bebordingstekening				NIEUW  BESTAAND  VERWIJDEREN 		
Getekend door TH	Gecontroleerd door RK	Blad 4	Aantal 8	Documentsoort Tekening	Documentstatus Definitief	Contractnummer: -
Datum uitgifte 05-04-2022	Gezien door DvZ	Schaal 1:250	Formaat A3L	Versienummer -	Zaaknummer: Z/22/3343880	Documentnummer: 4018058-VGL-03
Gemeente Leiden Duurzame Leefomgeving						Stationsplein 107 Postbus 9100, 2300 PC Leiden Tel. 14071


4a

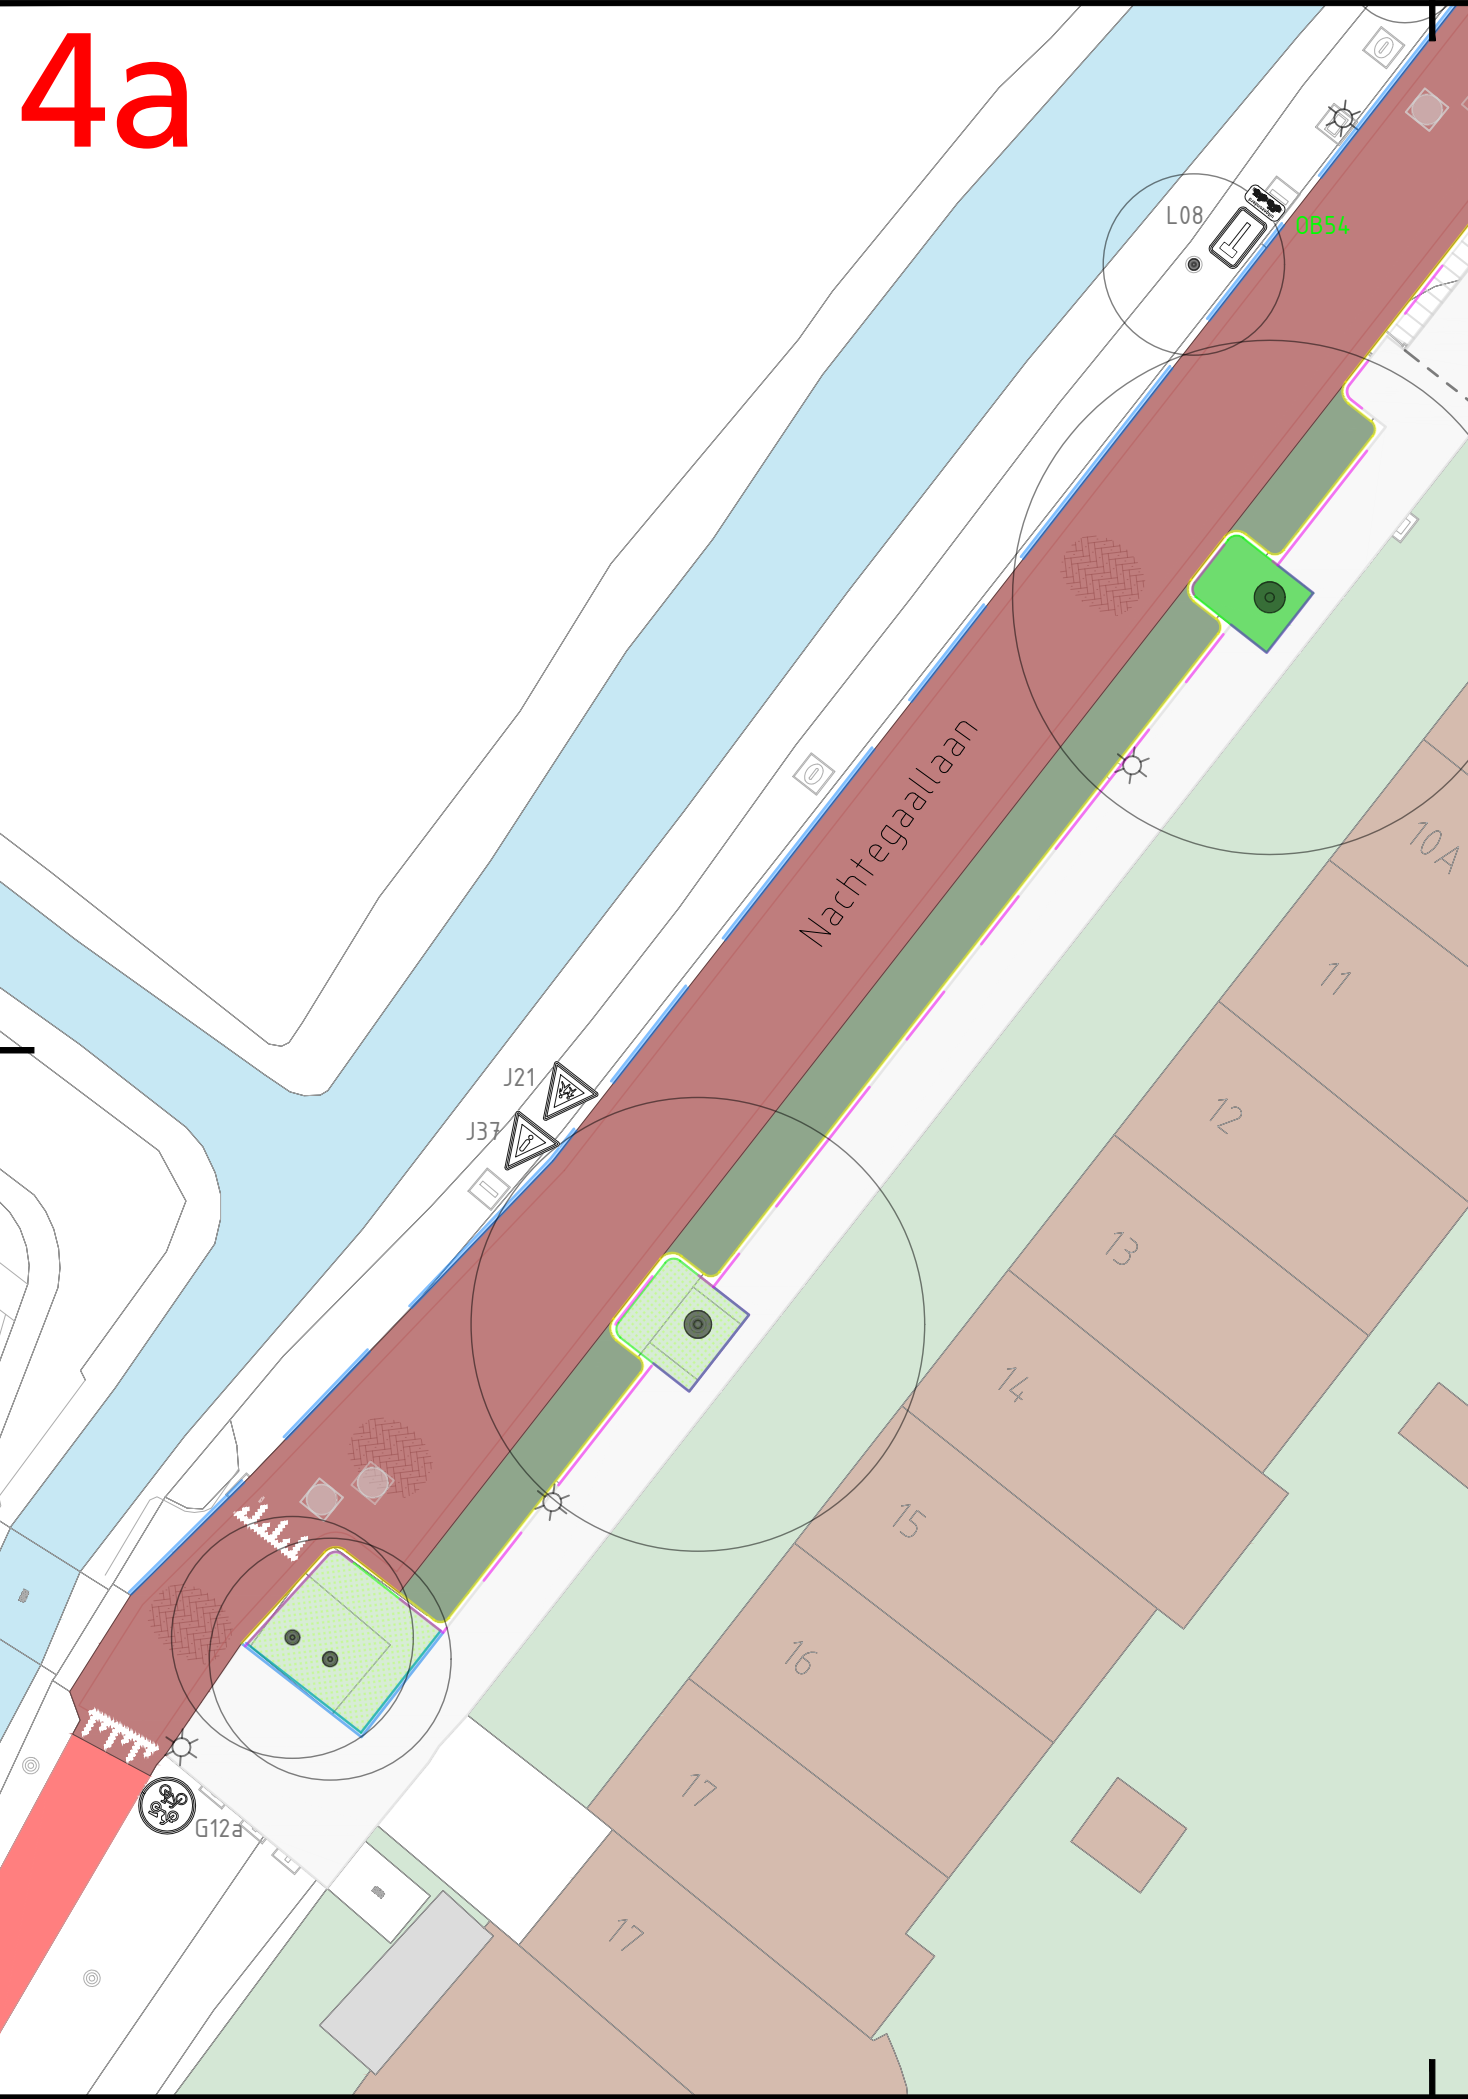

4b

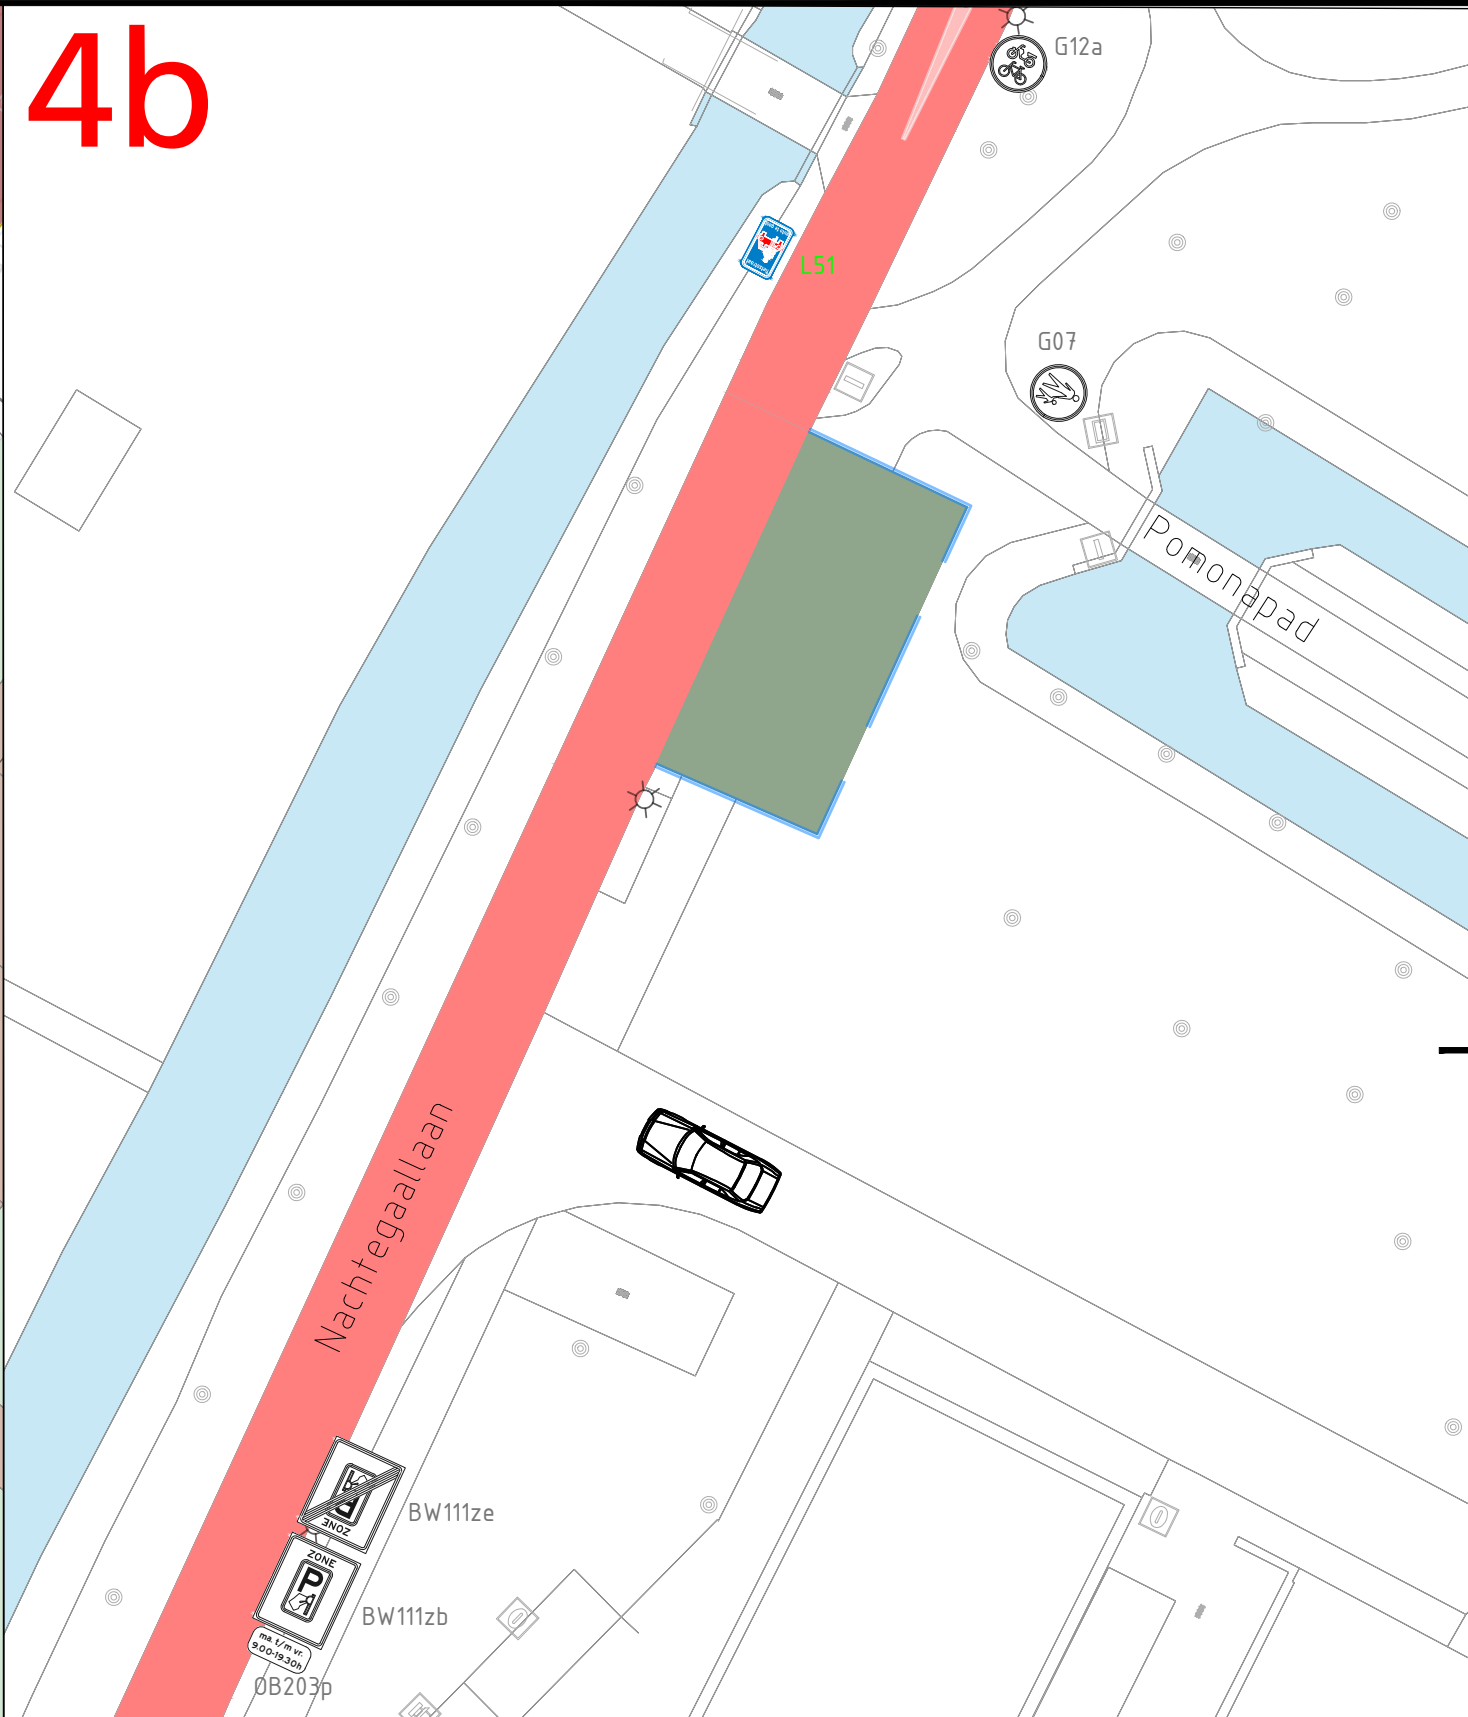

Project Verkeersbesluit Vogelwijk						
Onderwerp Bebordingstekening						
Getekend door TH	Gecontroleerd door RK	Blad 5	Aantal 8	Documentsoort Tekening	Documentstatus Concept	Contractnummer: -
Datum uitgifte 05-04-2022	Gezien door DvZ	Schaal 1:250	Formaat A3L	Versienummer -	Zaaknummer: Z/22/3343880	Documentnummer: 4018058-VGL-04
Gemeente Leiden Duurzame Leefomgeving		 Leiden		Stationsplein 107 Postbus 9100, 2300 PC Leiden Tel. 14071		

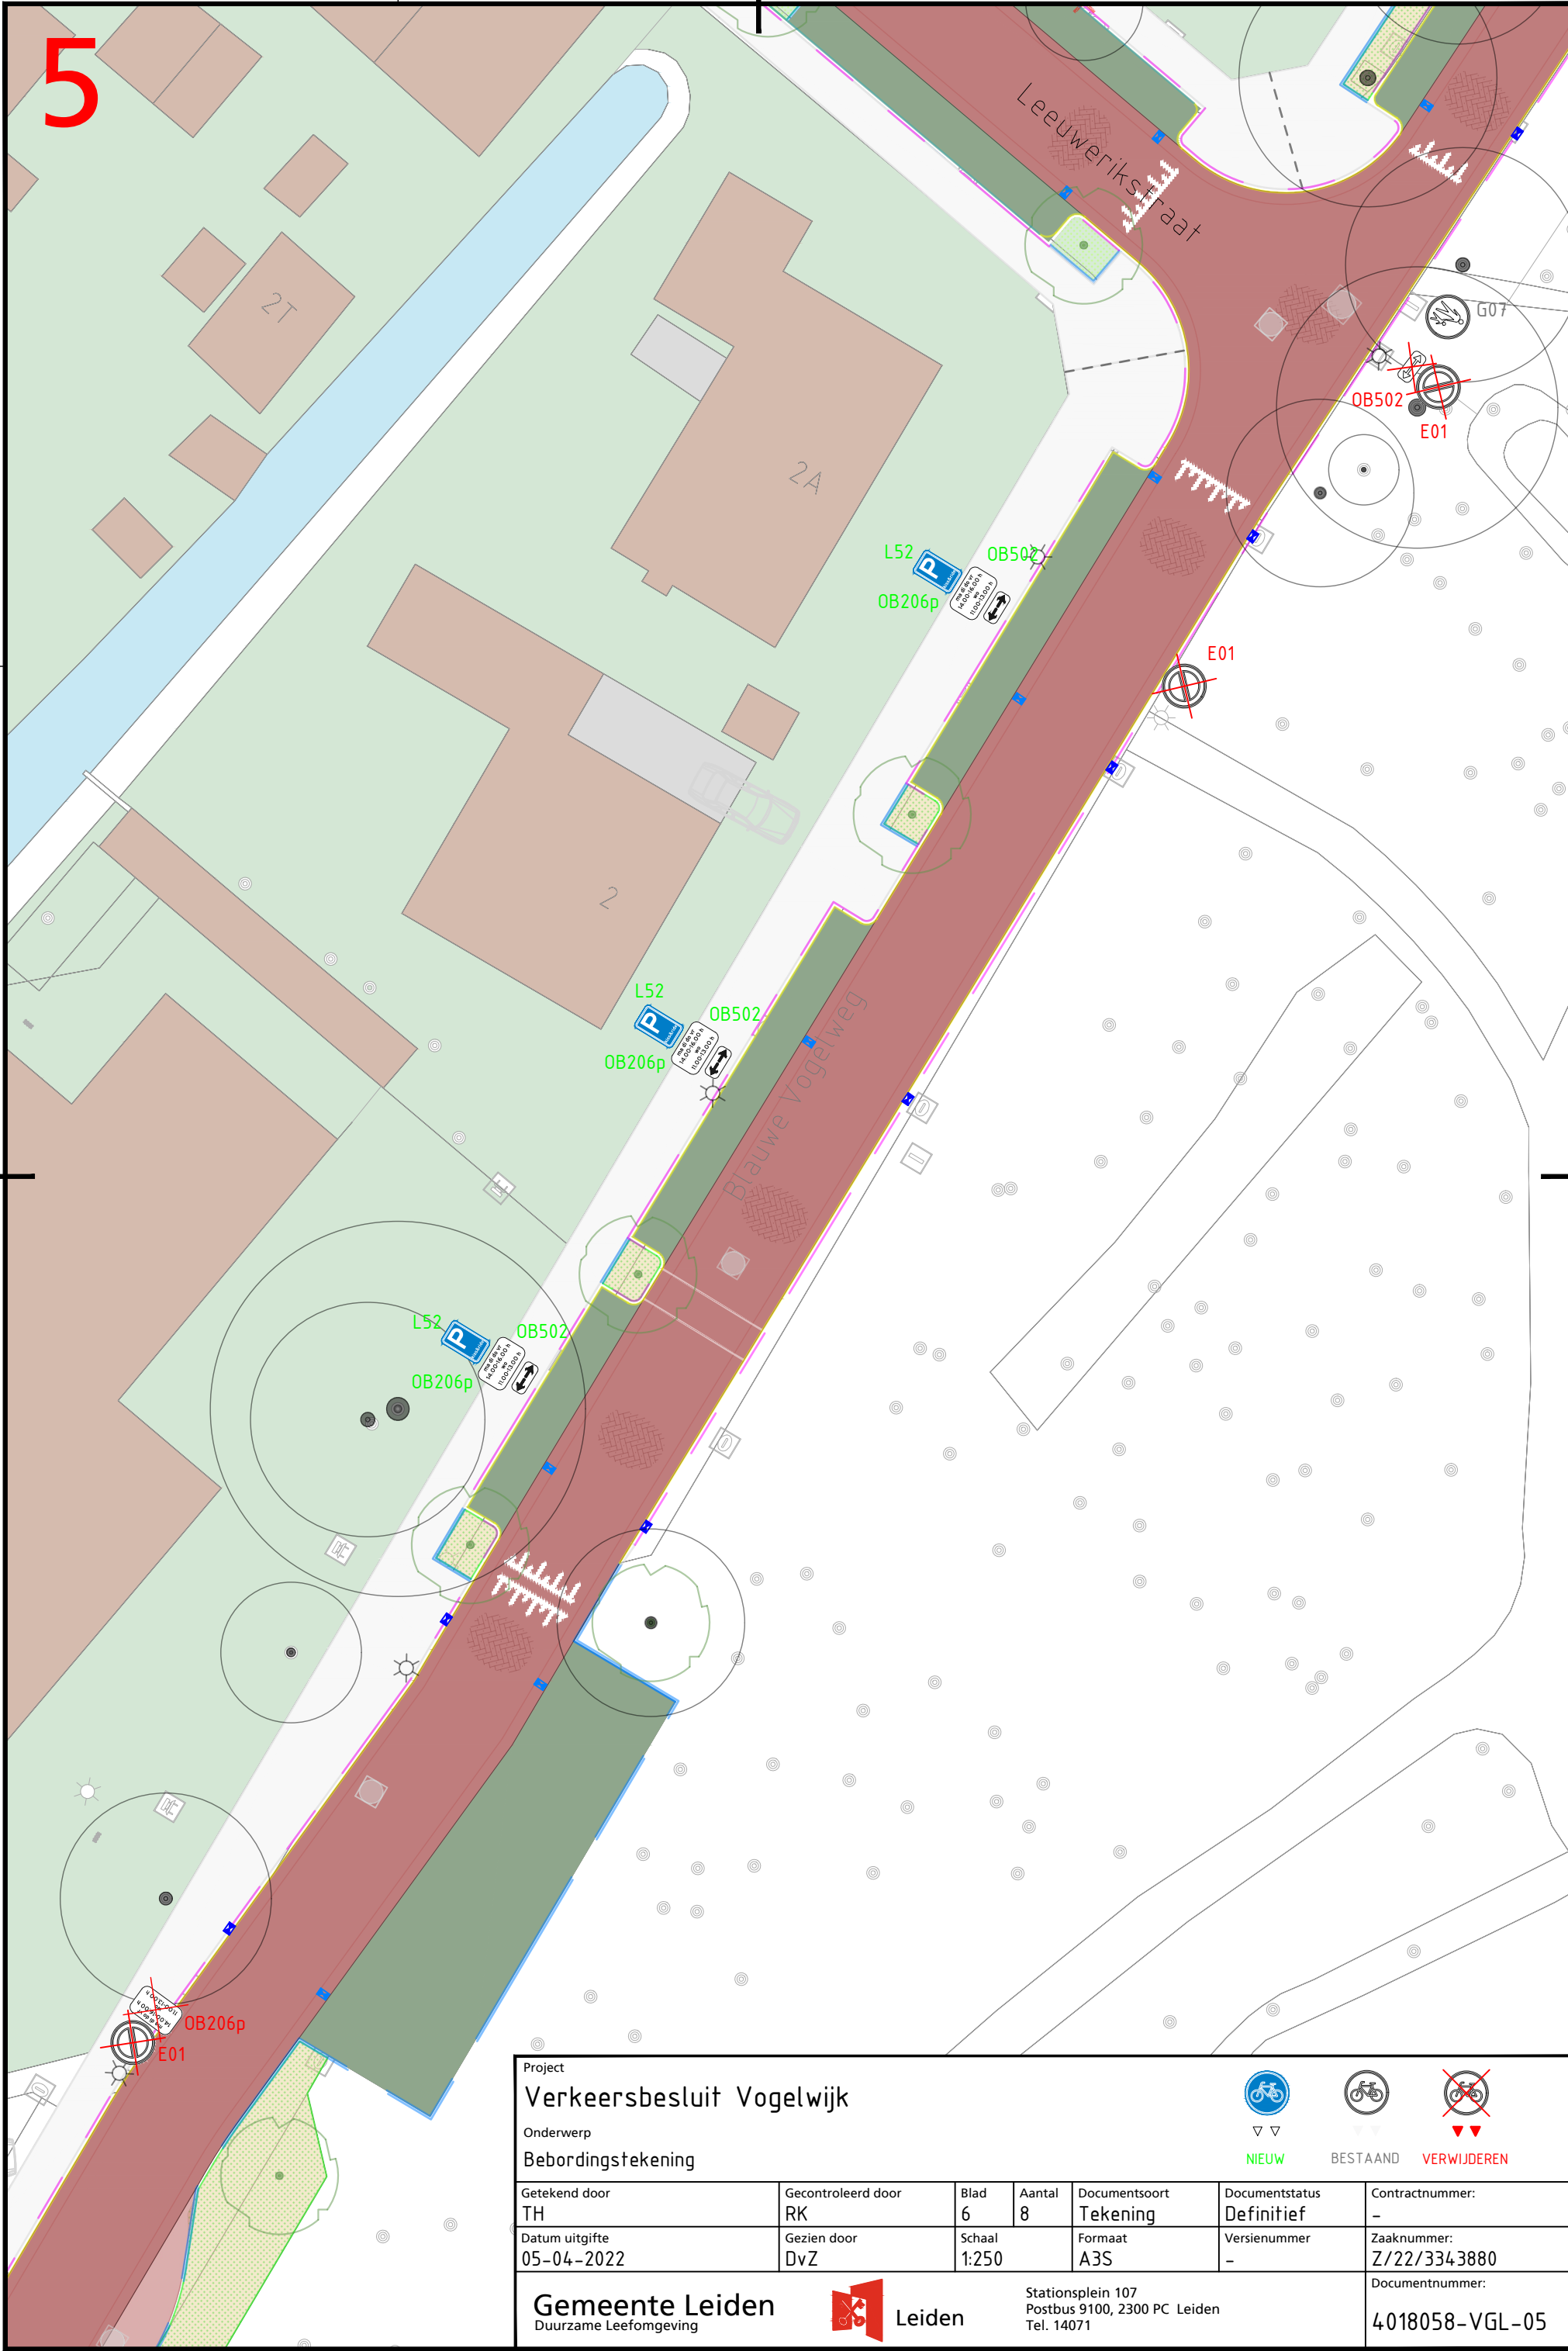

Project

Verkeersbesluit Vogelwijk

Onderwerp

Bebordingstekening

Getekend door

TH

Gecontroleerd door

RK

Blad

6

Aantal

8

Documentsoort

Tekening

Documentstatus

Definitief

Contractnummer:

-

Datum uitgifte

05-04-2022

Gezien door

DvZ

Schaal

1:250

Formaat

A3S

Versienummer

-

Zaaknummer:

Z/22/3343880

Gemeente Leiden

Duurzame Leefomgeving


 Leiden

Stationsplein 107
Postbus 9100, 2300 PC Leiden
Tel. 14071

Documentnummer:

4018058-VGL-05

6

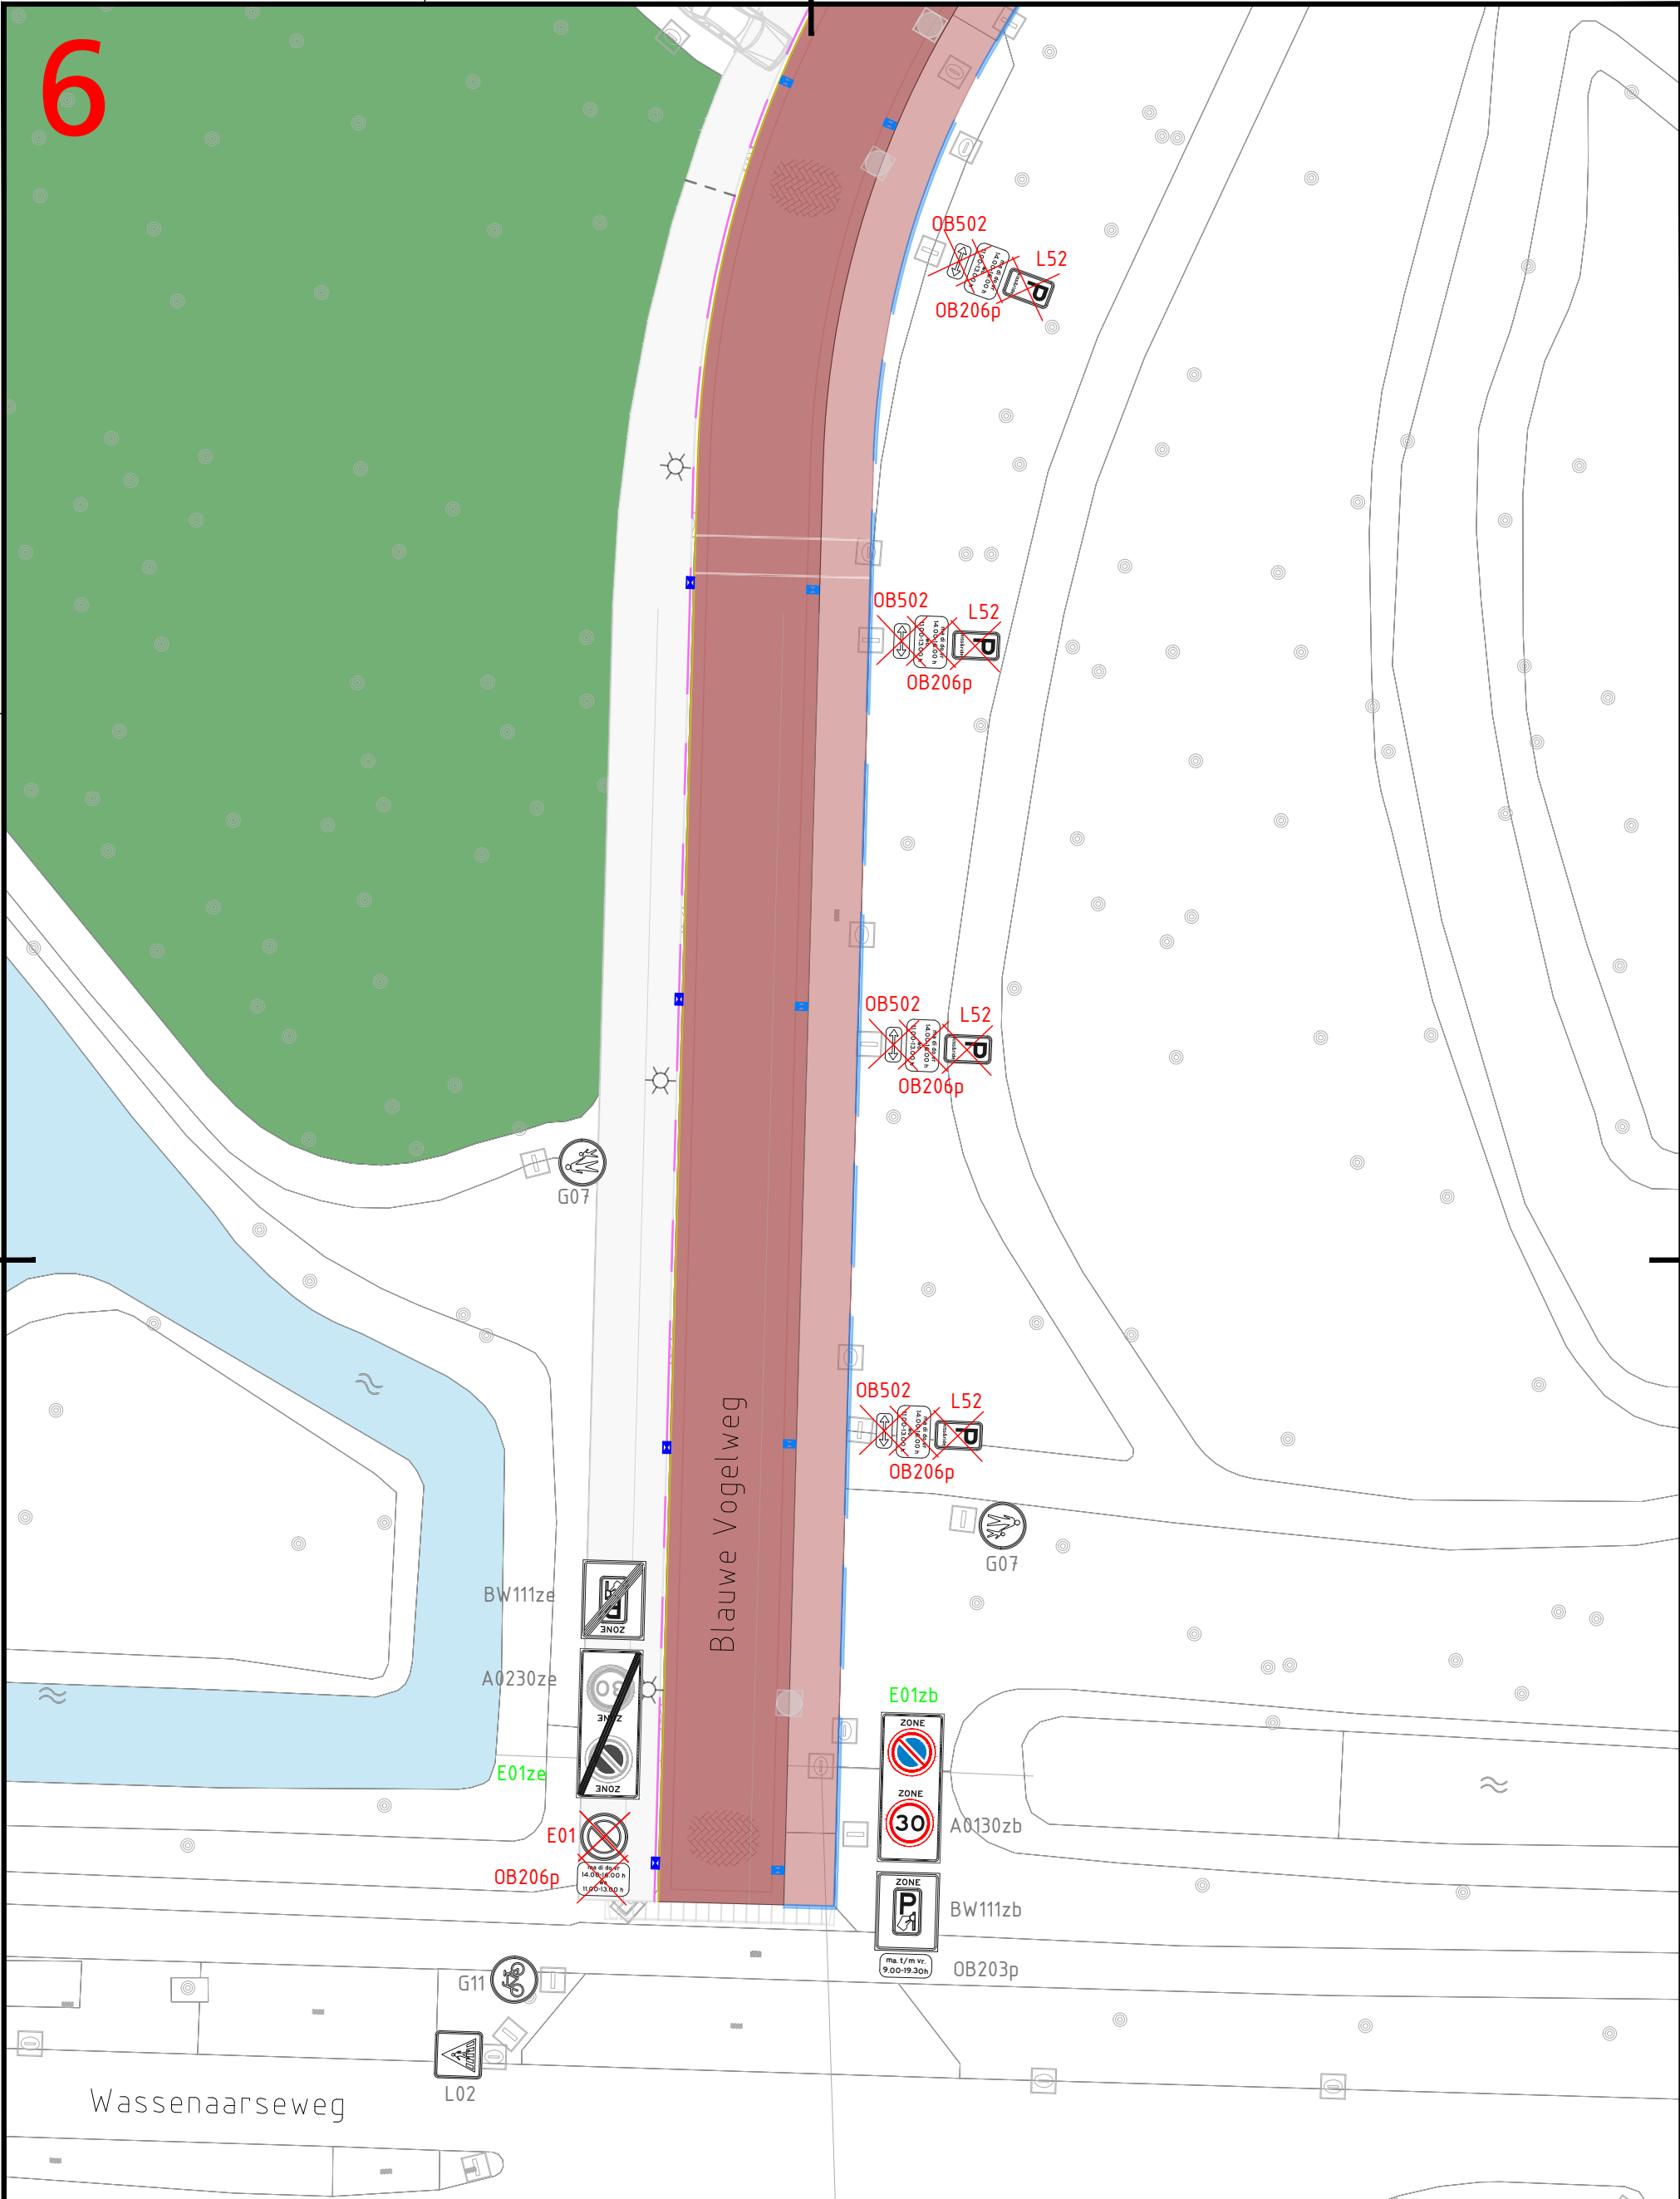

Project

Verkeersbesluit Vogelwijk

Onderwerp

Bebordingstekening

▽▽

NIEUW

▽▽

BESTAAND


▽▽

VERWIJDEREN

Getekend door	Gecontroleerd door	Blad	Aantal	Documentsoort	Documentstatus	Contractnummer:
TH	RK	7	8	Tekening	Definitief	-
Datum uitgifte	Gezien door	Schaal	Formaat	Versienummer	Zaaknummer:	
05-04-2022	DvZ	1:250	A3S	-	Z/22/3343880	
Gemeente Leiden Duurzame Leefomgeving					Documentnummer: 4018058-VGL-06	

Leiden

Stationsplein 107
Postbus 9100, 2300 PC Leiden
Tel. 14071

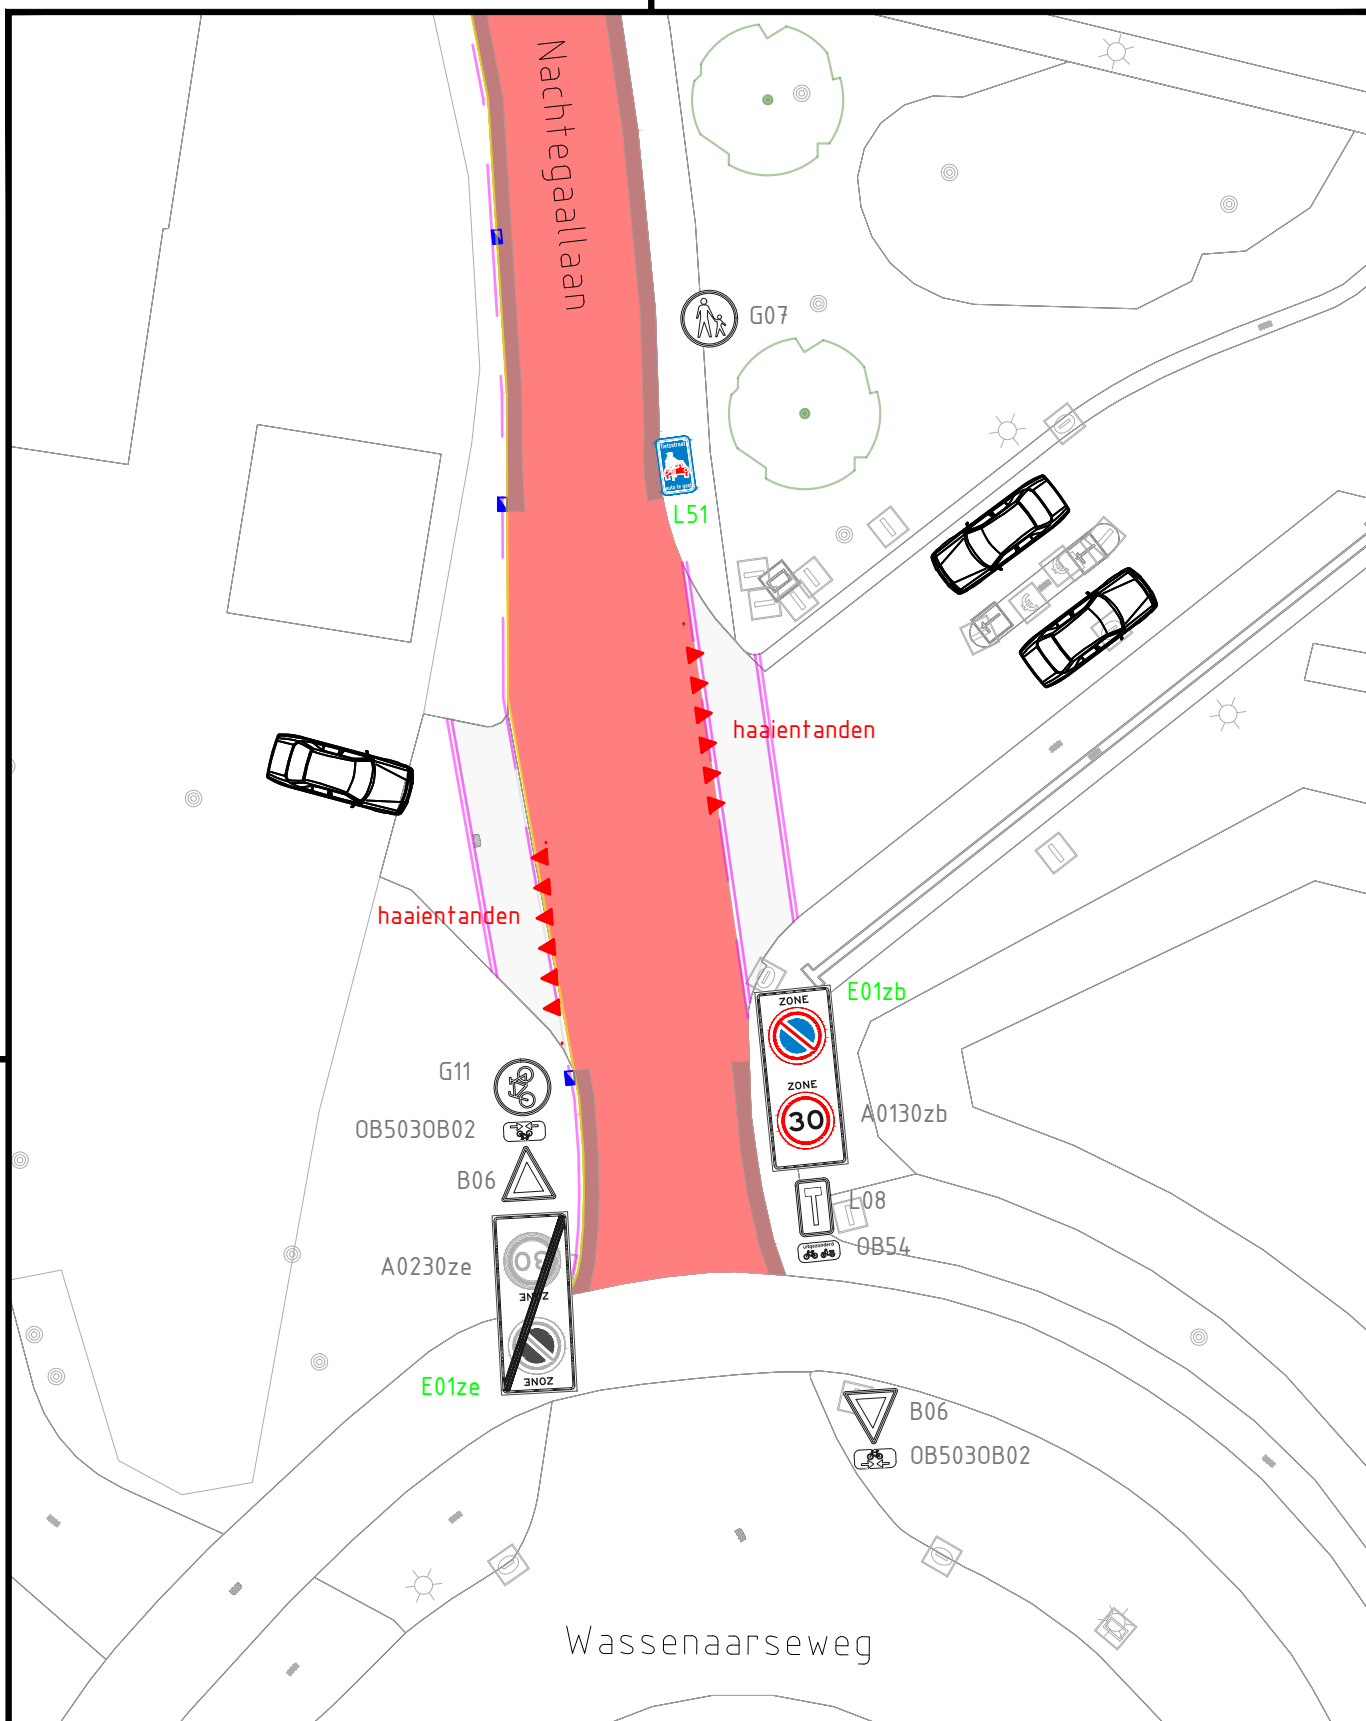

Project

Verkeersbesluit Vogelwijk

Onderwerp

Bebordingstekening



NIEUW



BESTAAND



VERWIJDEREN

Getekend door TH	Gecontroleerd door RK	Blad 8	Aantal 8	Documentsoort Tekening	Documentstatus Definitief	Contractnummer: -
Datum uitgifte 05-04-2022	Gezien door DvZ	Schaal 1:250	Formaat A4S	Versienummer -	Zaaknummer: Z/22/3343880	Documentnummer: 4018058-VGL-07

Gemeente Leiden
Duurzame Leefomgeving



Stationsplein 107
Postbus 9100, 2300 PC Leiden
Tel. 14071

Documentnummer:
4018058-VGL-07