


Behoort bij beschikking van
Burgemeester en Wethouders
van Leiden
BV. Z22/3433321

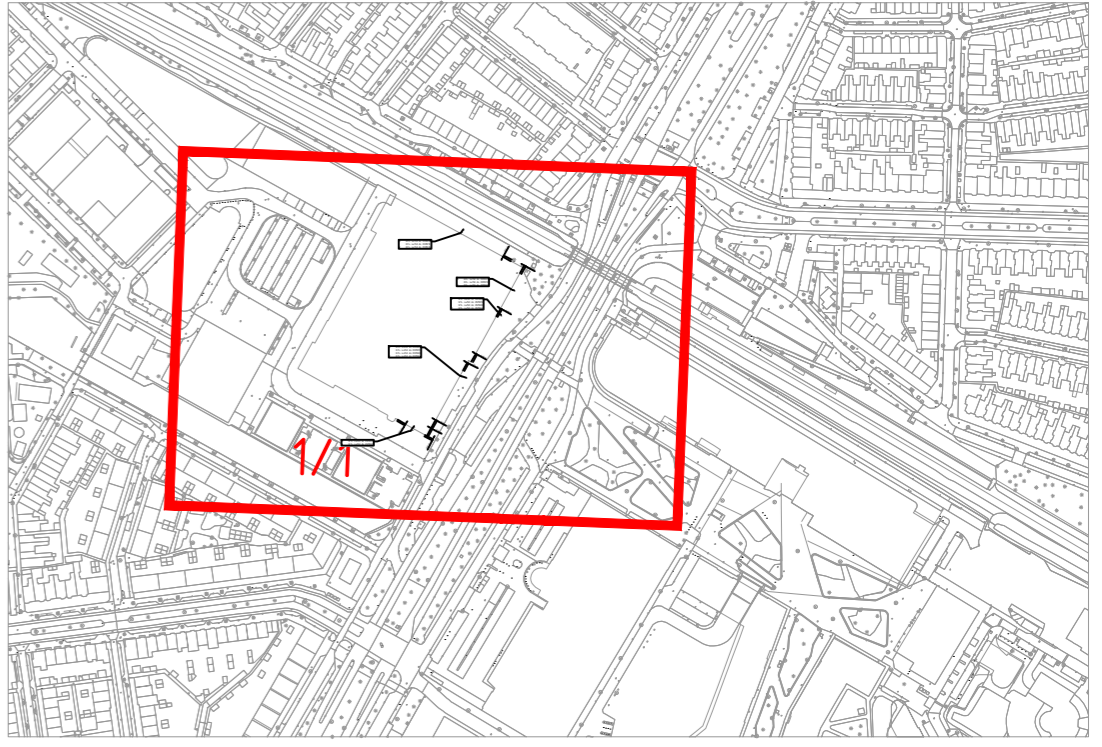

— Aarde	— LS 230V, 400V of 600V	— LS (NTL/TVV/IBS/TRL)	— NTL/NTP Nieuw te leggen/plaatsen	⊠ MS Station
— 3kV, 6kV, 10kV of 20kV	— LS+OV of OV	— MS (NTL/TVV/IBS/TRL)	— BBS Buitenbedrijf te stellen	⊠ MS Station met OV
— 50kV	— 150kV	— LS/MS/HS (UTN/BBS/TVL)	— UTN Uit te nemen	⊠ LS kast
— 380kV	— Mantelbuis	— Mantelbuis/Zinker/Persing/Boring	— OTL Om te leggen	⊠ LS OV kast
— 10kV-, 50kV-, of 150kV-bed.	— Telecom	— Telecom	— TVV Te vervangen	⊠ Kabel op rol
	— LS (Bestaand)	— MS (Bestaand)	— NTV Na te verleggen	⊠ Kwelscherm
			— TVL Te Verlaten	⊠ Nutsaansluiting
			— IBS In bedrijf te stellen	⊠ Krimpstop
				⊠ Eindsluiting
				⊠ Bestaande lichtmast
				⊠ Aarde

liander onderdeel van alliantier		Gemeente: Alfred Ruitenberg Datum: 26-08-2022		Beheerkaart : Datum : 30-6-2022	
Get. : Alfred Ruitenberg Wijs. A : Wijs. B : Wijs. C :		Datum: Par.: Datum: Par.: Datum: Par.:		Status : Voorbereiding Schaal : 1:500 Discipline : E-LS	
Engineer : Alfred Ruitenberg		Tel. nr : 06-46447968		Blad nr: 1/1 Formaat: A2 CS nr: Regio: NHZ & Rijnland - IPZ Case nr: 0274428	