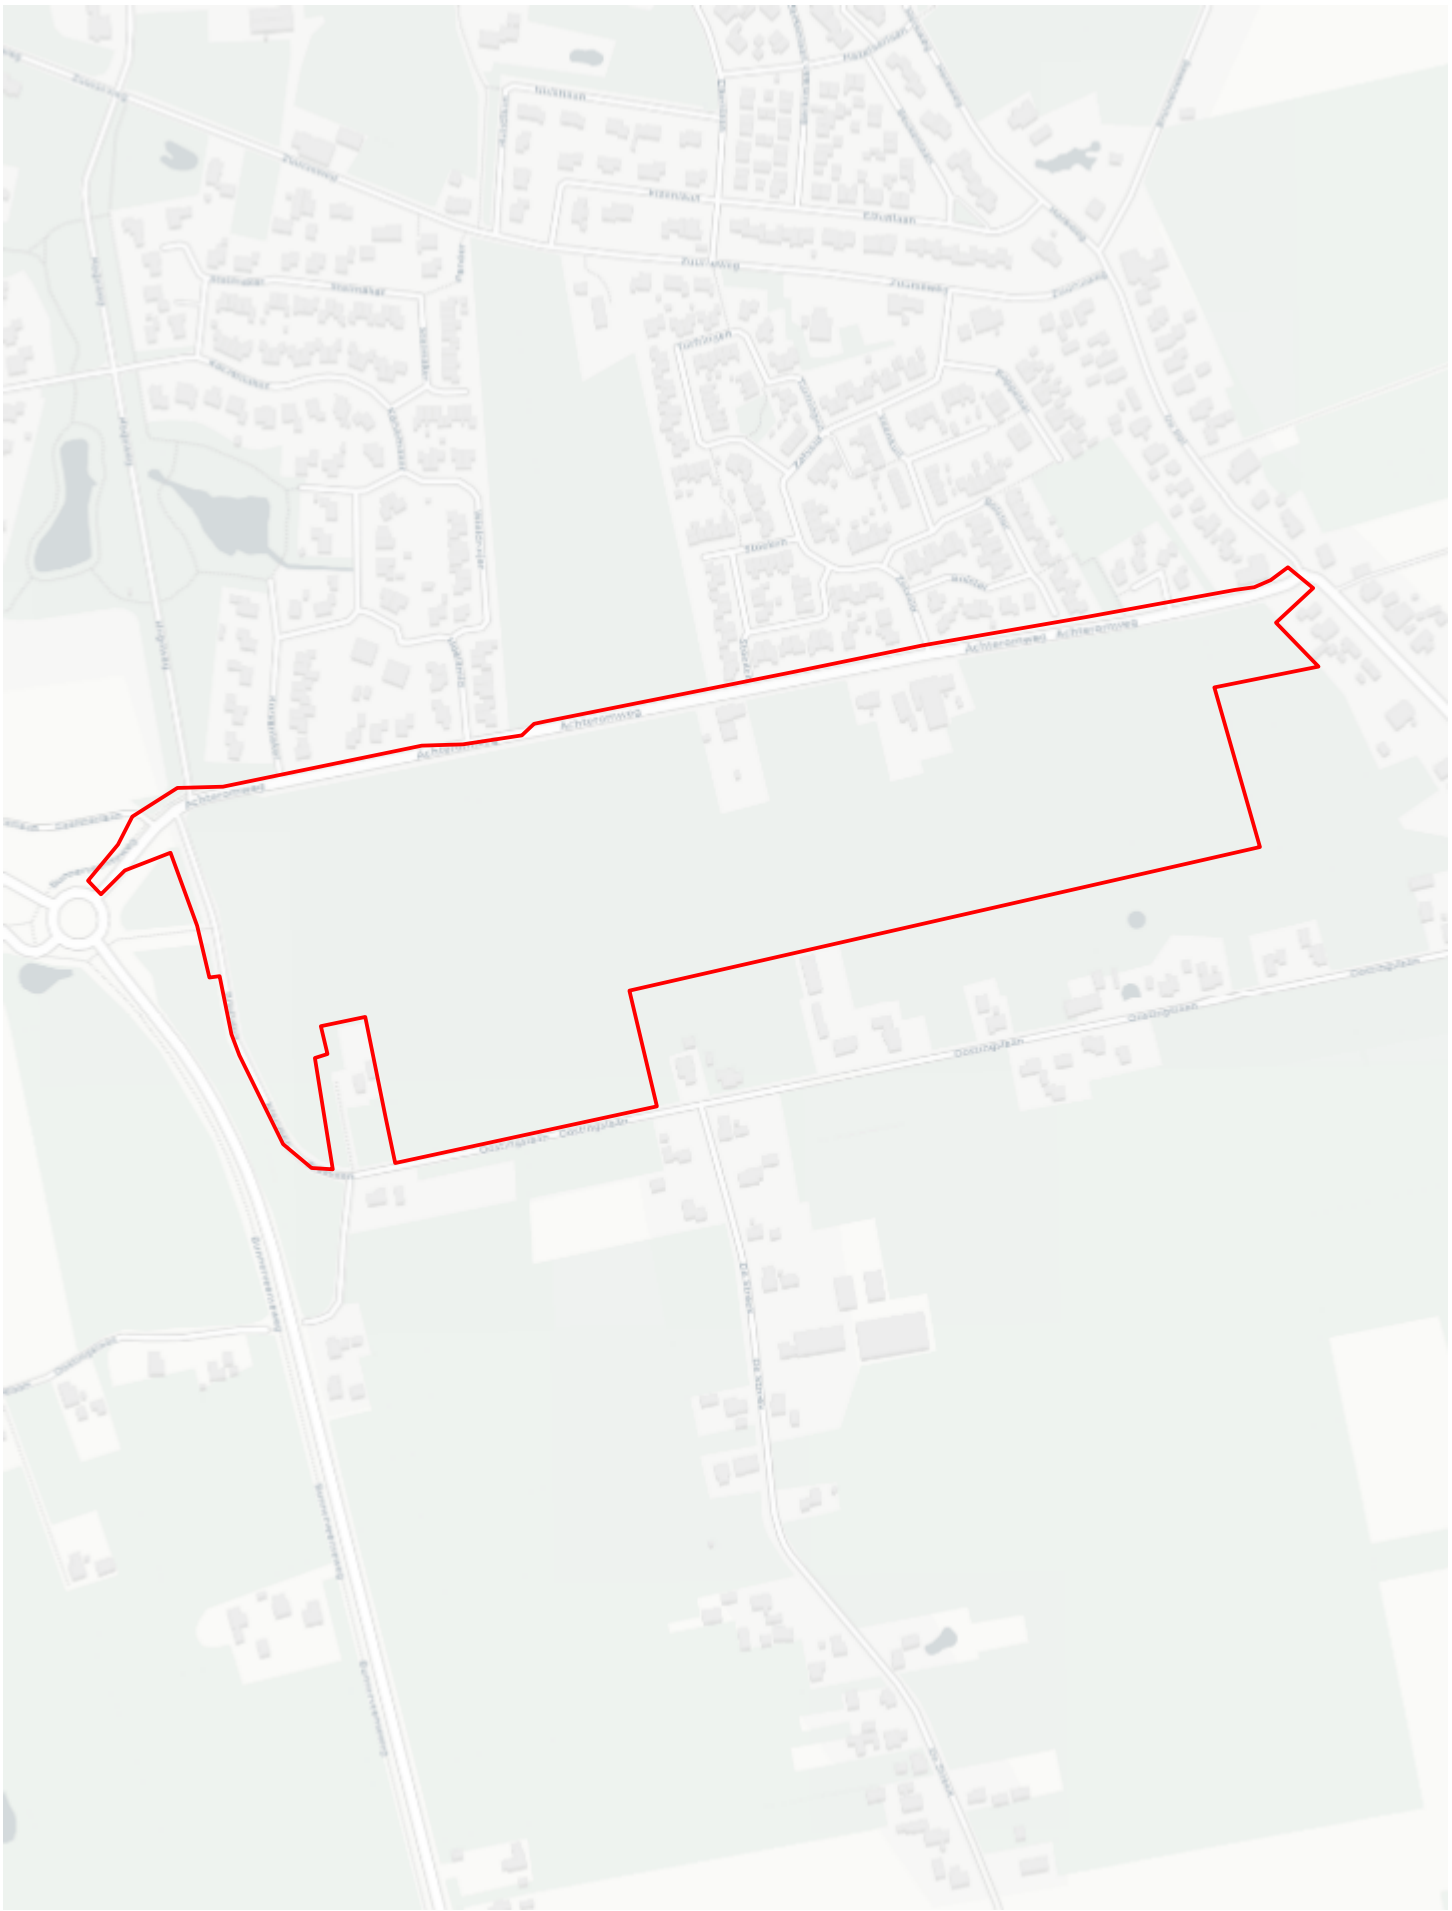

N

0 m 100 m 200 m 300 m

Project:	Peize-Zuid	Datum:	A: 15-03-2022 B:
Onderwerp:	Demarcatie interferentiegebied		
Bijlage:		Stadium:	bodemenergieplan
Referentie:	71280/BR	Getek.: F. van Kasteel	Form.: A4