




Zuid-west

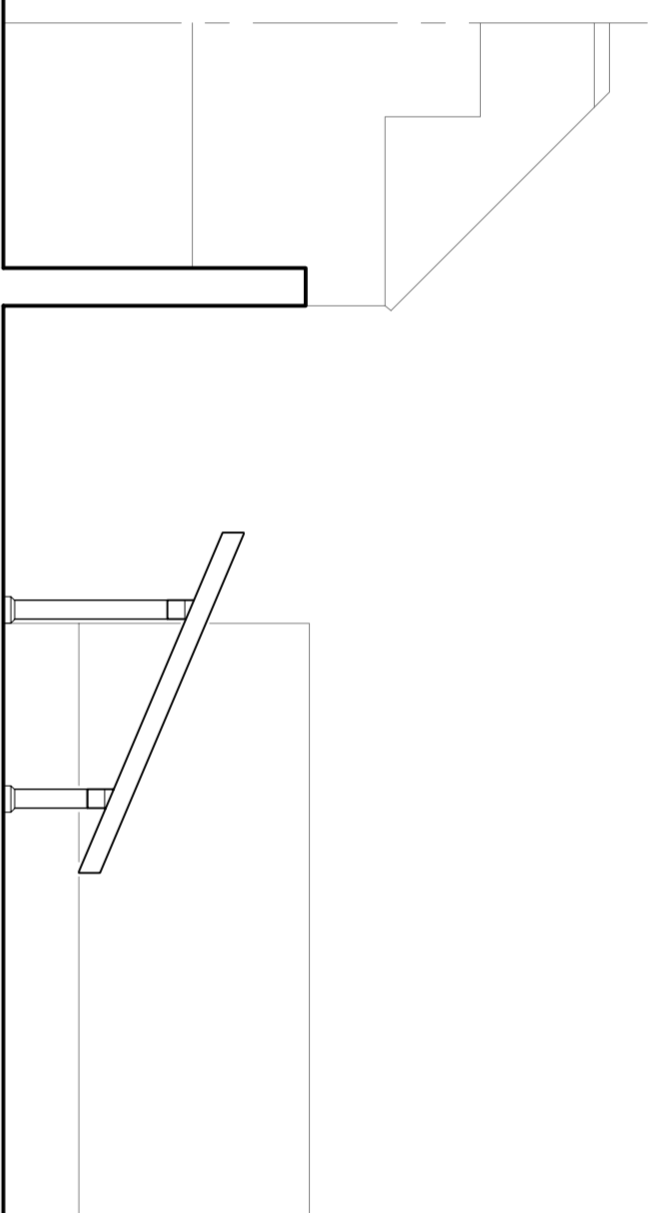


Noord-oost

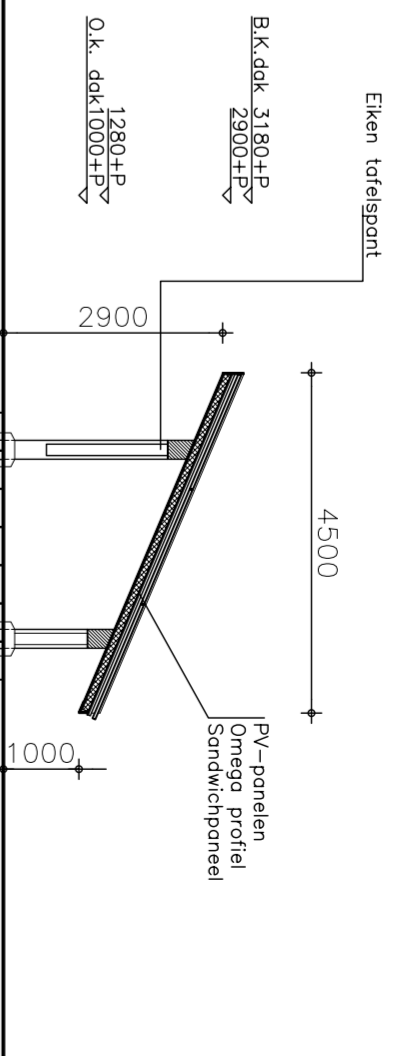


Doorsnede

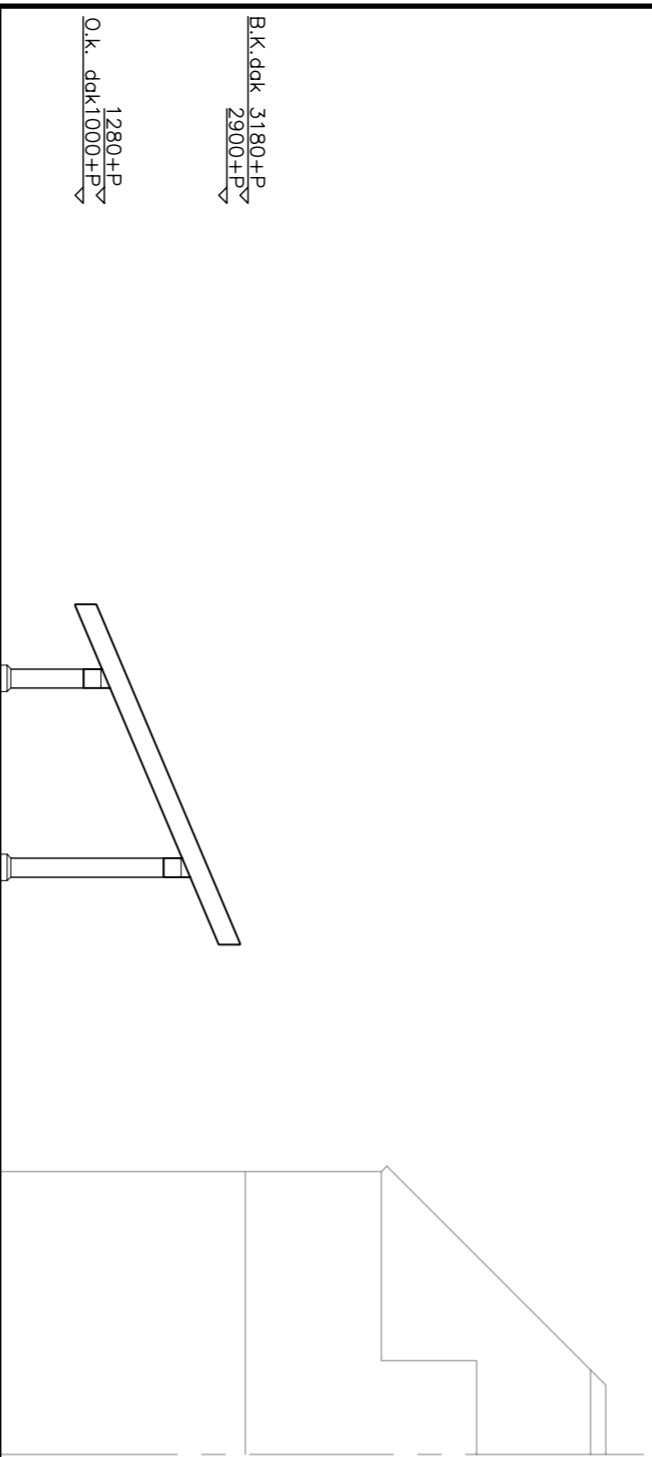



Zuid-oost

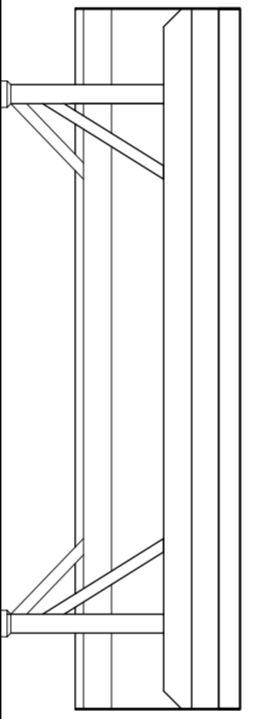

Noord-oost

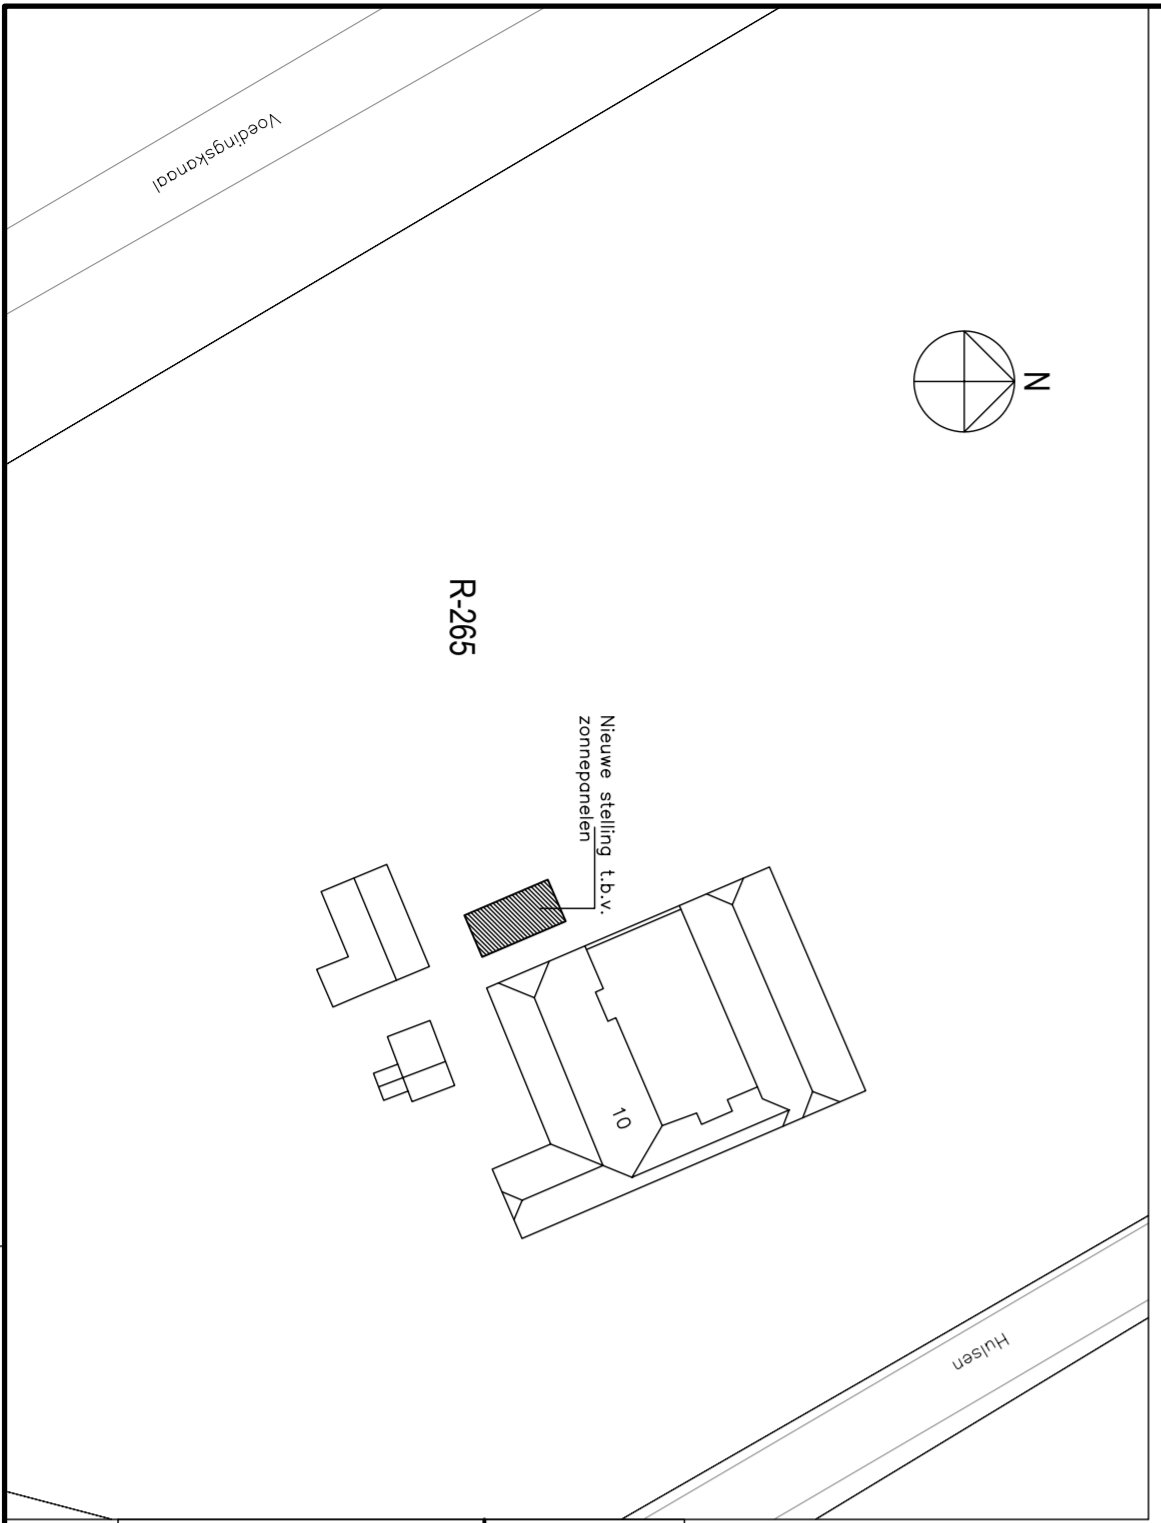

- Kleur- en materiaalstaat:**
- Vloer: Betontegels
 - Wanden: N.v.t.
 - Dak: Sandwichpaneel
 - Onderzijde dak overstek: Zonnepanelen
 - Boorbord: Sandwichpaneel
 - Balken, schoren, stijlen: Houten delen
 - Stelling voor 27 zonnepanelen: Eikenhout
- Zwart
 - Onderzijde: voor wit
 - Stand groen
 - Natuur

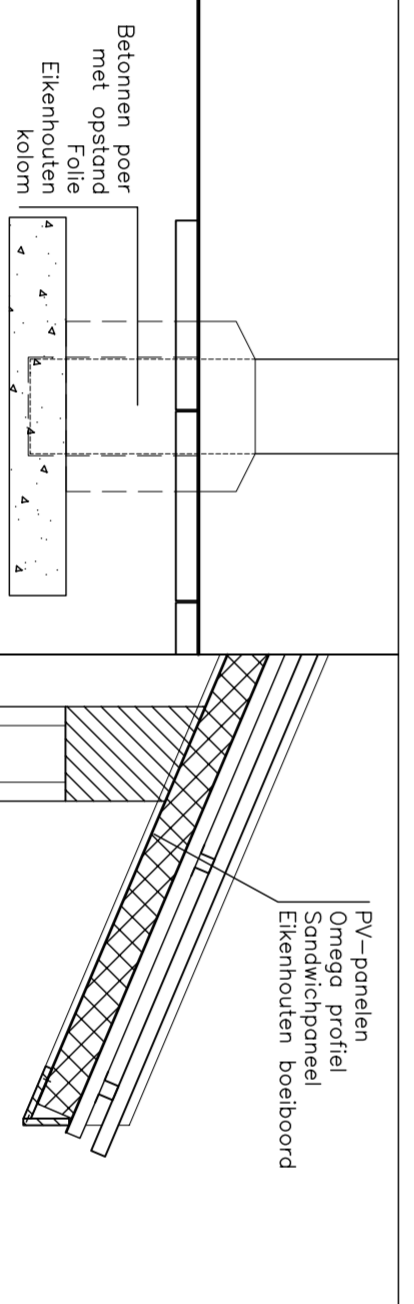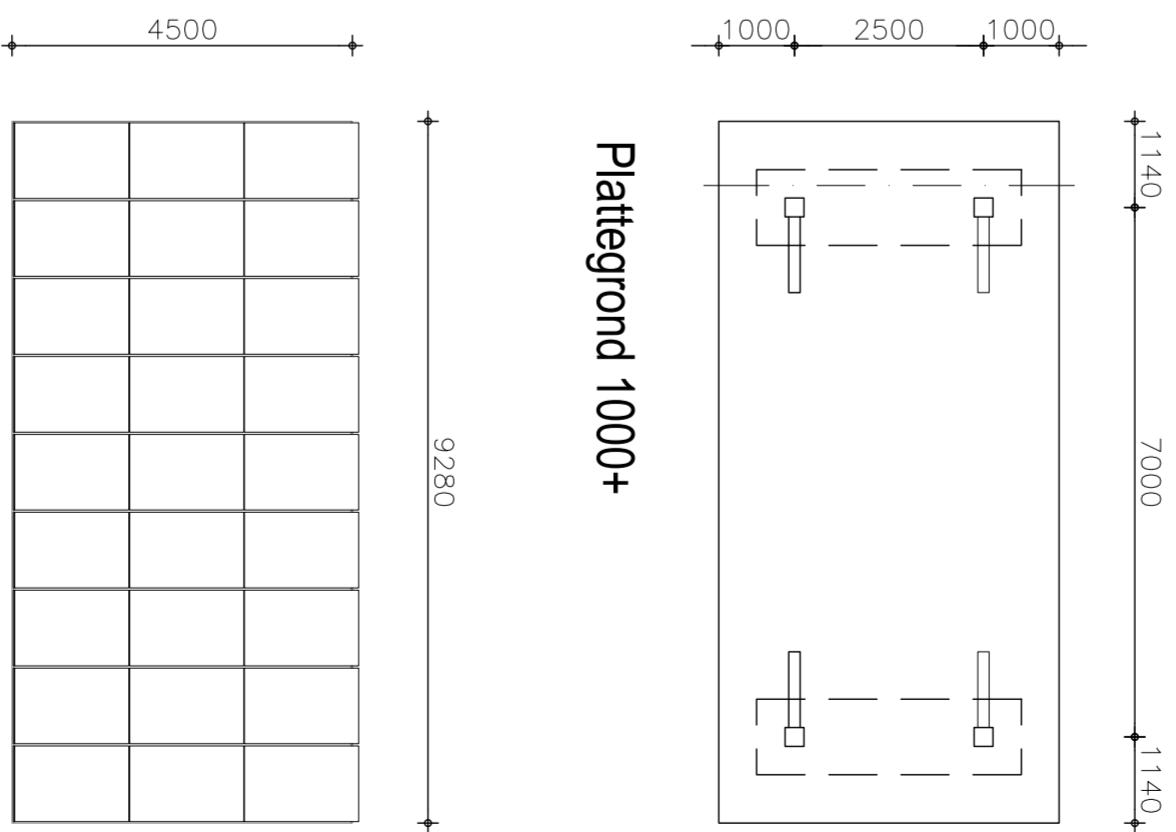

Detail poer 1:20

Detail dakvoet 1:20

ontwerp	project	ontdekkend	gewijzigd	onderdeel
15-06-22	opdrachtgever	15-06-22	opdrachtgever	Definitief Ontwerp – omgevingsvergunning
	Piet van Gog			
		1:100 / 1:500	A2	werknr 01
				bladnr DO-01

Architectenbureau Coppen Architectuur en interieur

Willen II singel 19
6041 HP Roermond
Telefoon: 0475-330947
Internet: www.coppenbv.nl

